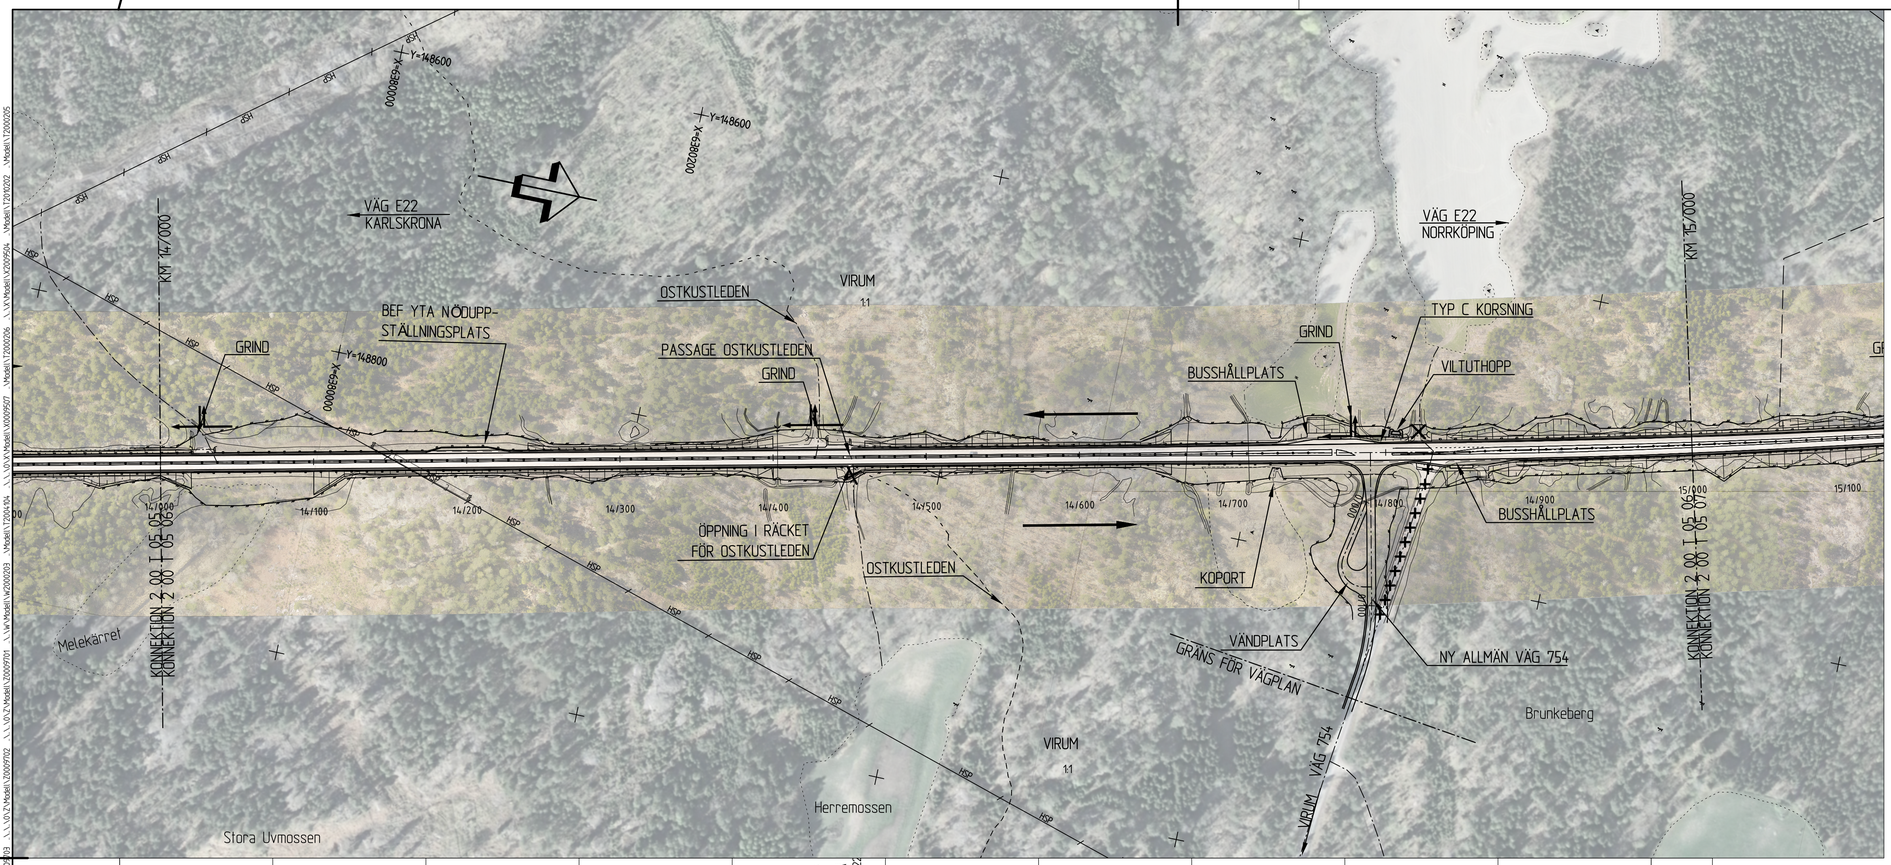
Y=148600
X=6580000
VÄG E22
KARLSKRONA
KM 147 000
VIRUM
1:1
OSTKUSTLEDEN
BEF YTA NÖDUPP-
STÄLLNINGSPLATS
GRIND
PASSAGE OSTKUSTLEDEN
GRIND
BUSSHÅLLPLATS
GRIND
TYP C KORSNING
VILTUTHOPP
VÄG E22
NORRKÖPING
KM 15 000
14/000
14/100
14/200
14/300
14/400
14/500
14/600
14/700
14/800
14/900
15/000
15/100
ÖPPNING I RÄCKET
FÖR OSTKUSTLEDEN
OSTKUSTLEDEN
KOPORT
VÄNDPLATS
GRÄNS FÖR VÄGPLAN
NY ALLMÄN VÄG 754
KONNEKTION 2 00 I 05 05
KONNEKTION 2 00 I 05 07
Melekärret
Herremossen
Stora Uvmossen
Brunkeberg
VIRUM VÄG 754

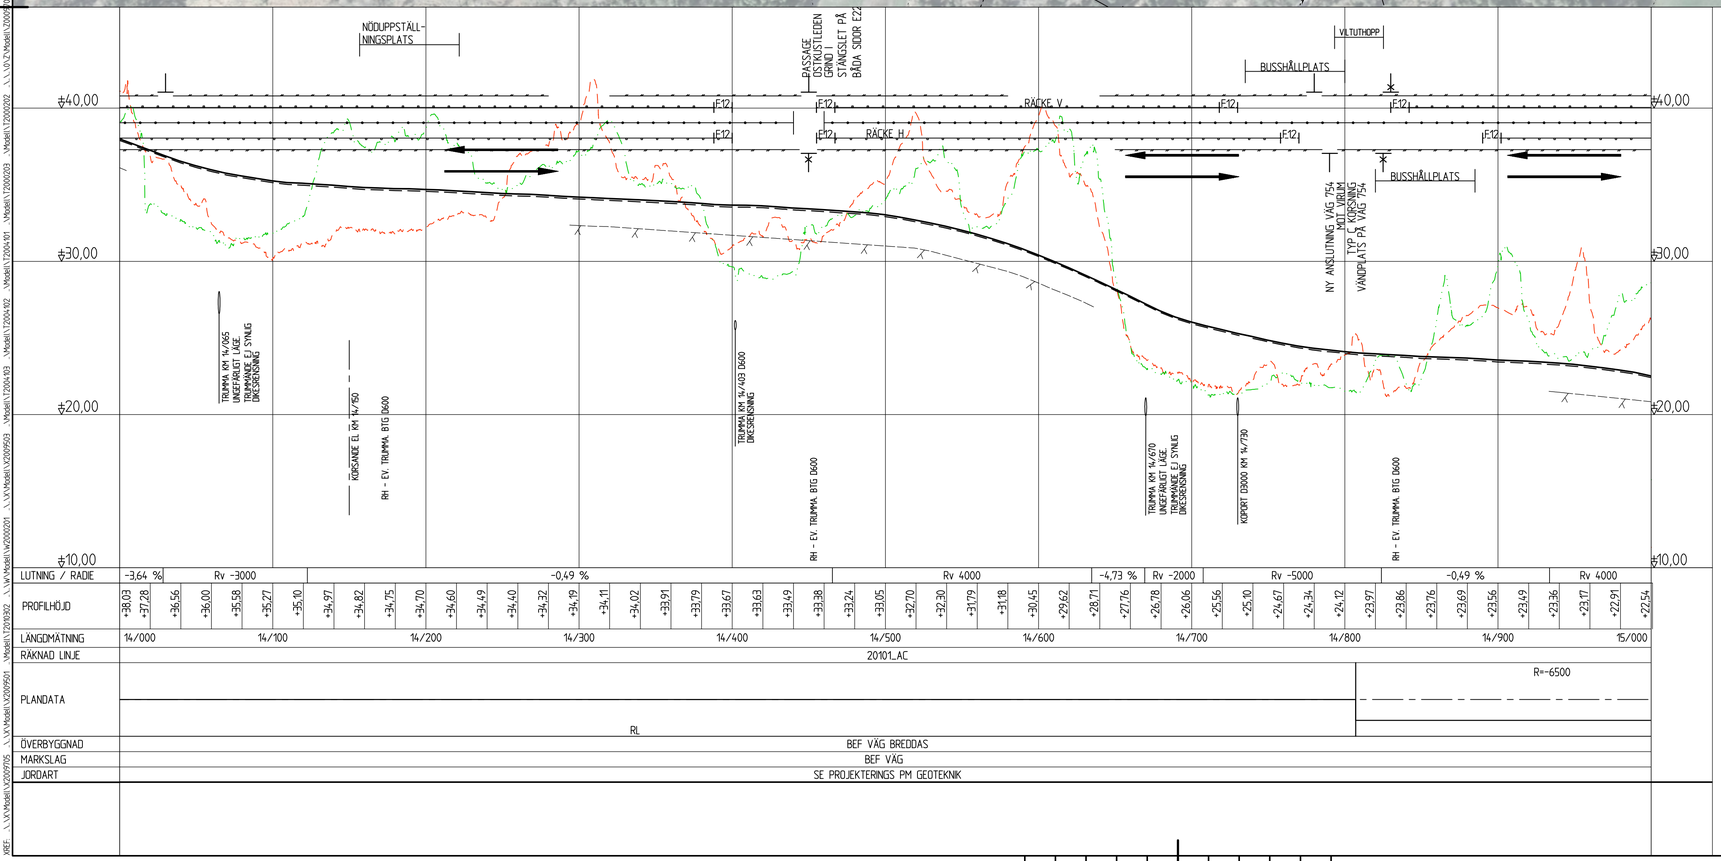
NÖDUPPSTÄLL-
NINGSPLATS
PASSAGE
ÖSTKUSTLEDEN
ÖPPNAD
STÄNGSEL PÅ
BÅDA SIDOR E22
VILTUTHOPP
BUSSHÅLLPLATS
RÄCKE V
RÄCKE H
F12
NY ANSLUTNING VÄG 754
MOT VIRUM
TYP C KORSNING
VÄNDPLATS PÅ VÄG 754
±40,00
±30,00
±20,00
±10,00
TRUMMA KM 14/065
UNGEFÄRLIGT LÄGE
TRUMMANDE EJ SYNLIG
DIKESRENSNING
KÖRSÄNDE EL KM 14/760
RH - EV. TRUMMA BTG Ø600
TRUMMA KM 14/493 Ø600
DIKESRENSNING
RH - EV. TRUMMA BTG Ø600
TRUMMA KM 14/670
UNGEFÄRLIGT LÄGE
TRUMMANDE EJ SYNLIG
DIKESRENSNING
KOPORT Ø3000 KM 14/790
RH - EV. TRUMMA BTG Ø600

| | | |