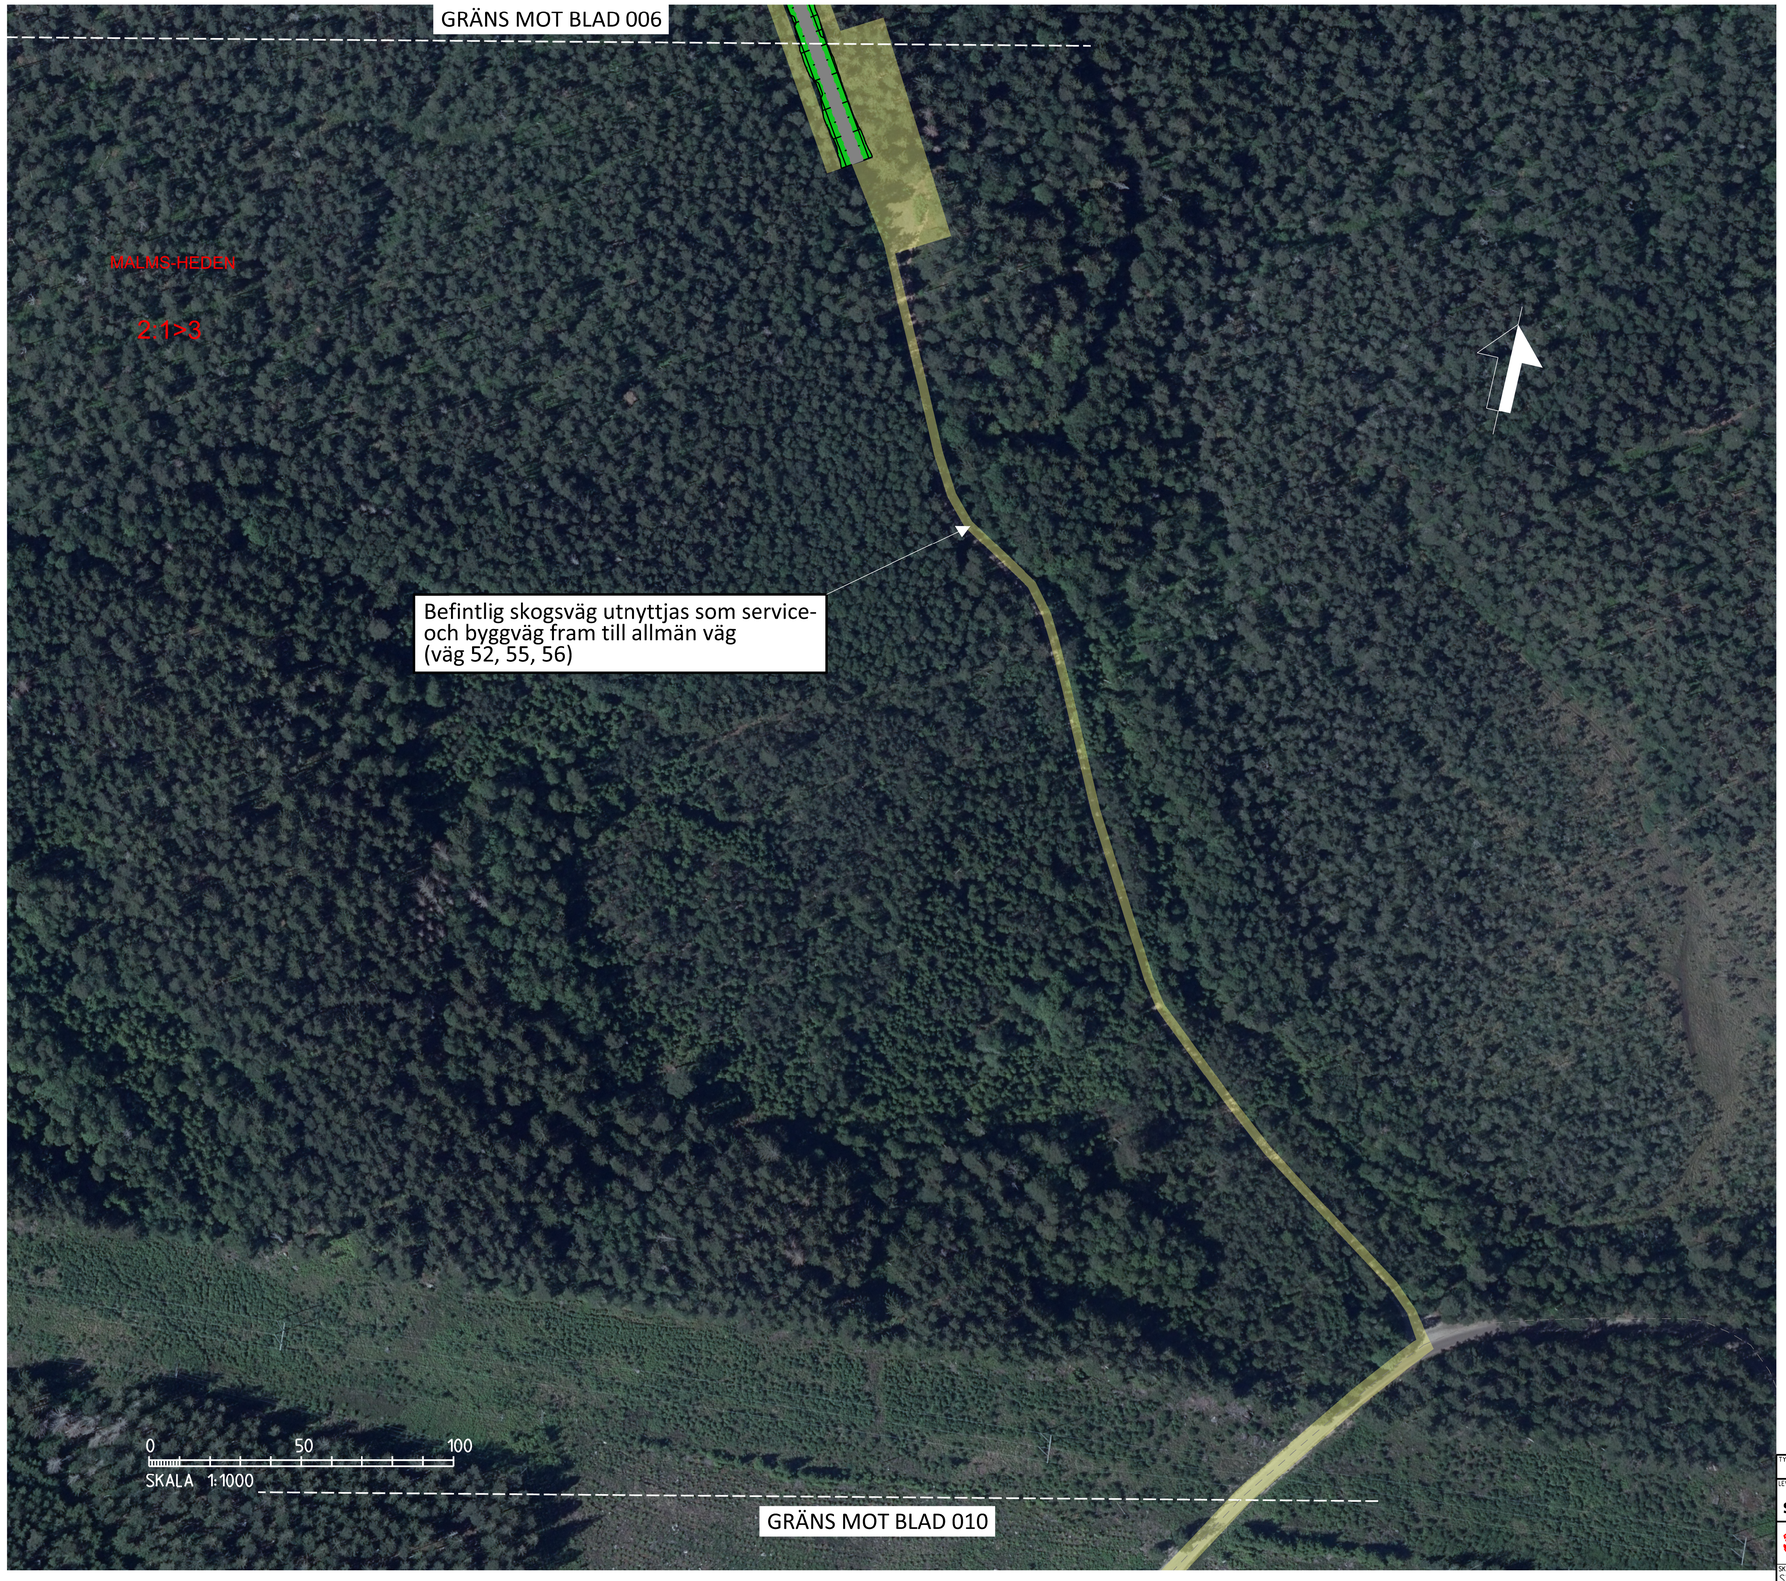

TECKENFÖRKLARING

DATUM GRUNDKARTA: 2021-06
DATUM FASTIGHETSKARTA:2021-06
KOORDINATSYSTEM:SWEREF 99 16 30, RH2000
DATUM ORTOFOTO: 2021-06

NYA ANLÄGGNINGAR

- 0+000 — NY JÄRNVÄG MED LÄNGDMÄTNINGSSTRECK OCH LÄNGDANGIVELSE
- ANNAN ANLÄGGNING (TEKNIKHUS)
- ANNAN ANLÄGGNING (LEDNING, TRUMMA, M.M.)
- STÄNGSEL
- NY JÄRNVÄG MED SLÄNT
- TILLFÄLLIG NYTTJANDERÄTT GÄLLER FRÅN BYGGSTART TILL 12 MÅNADER EFTER SLUTBESIKTNING

ÖVRIGT

- BEFINTLIG JÄRNVÄG
- TRÄDSÄKRING
- NY SERVICE- OCH BYGGVÄG

BEFINTLIGA GRÄNSER

- TRAKTGRÄNS
- FASTIGHETSGRÄNS

Denna ritning är Trafikverket's egendom. Allt obehörigt begagnande av ritningen beivras enligt lag
TRAFIKVERKET

TYP AV PLAN	JÄRNVÄGSPLAN				
LEVERANTÖR: SWECO, Tel 08-695 60 00, www.sweco.se	AVDELNING		LEVERANS/ÄNDRINGS-PM	TEKNIKOMRÅDE: TEKNIKÖVERGRIPANDE	
	UPPDRAGSNUMMER: 30017065		KONSTRUKTIONSNUMMER	GRANSKNINGSSTATUS / SYFTE: FÖR GRANSKNING	
TRAFIKVERKET	JÄRNA - KATRINEHOLM KATRINEHOLM FÖRBIGÅNGSSPÅR			HANDLINGSTYP: SAMRÅDSHANDLING	
				ANLÄGGNINGSTYP	
SKAPAD AV: SWECO/SEALKH				KILOMETER-METER: 130+000 - 130+500	BANDEL: 4.14
GRANSKAD AV: SWECO/SESVCA	ILLUSTRATIONSKARTA			RITNINGSNUMMER PROJEKT: 5648-00-100	
GODKÄND AV: SWECO/SETTAA	DATUM: 2021-10-20	SKALA: 1:1000	FORMAT: A1	RITNINGSNUMMER FÖRVALTNING	BLAD: 009 / NÄSTA BLAD: 010 / ÄNDR.

ida_itemname plattime ida_username