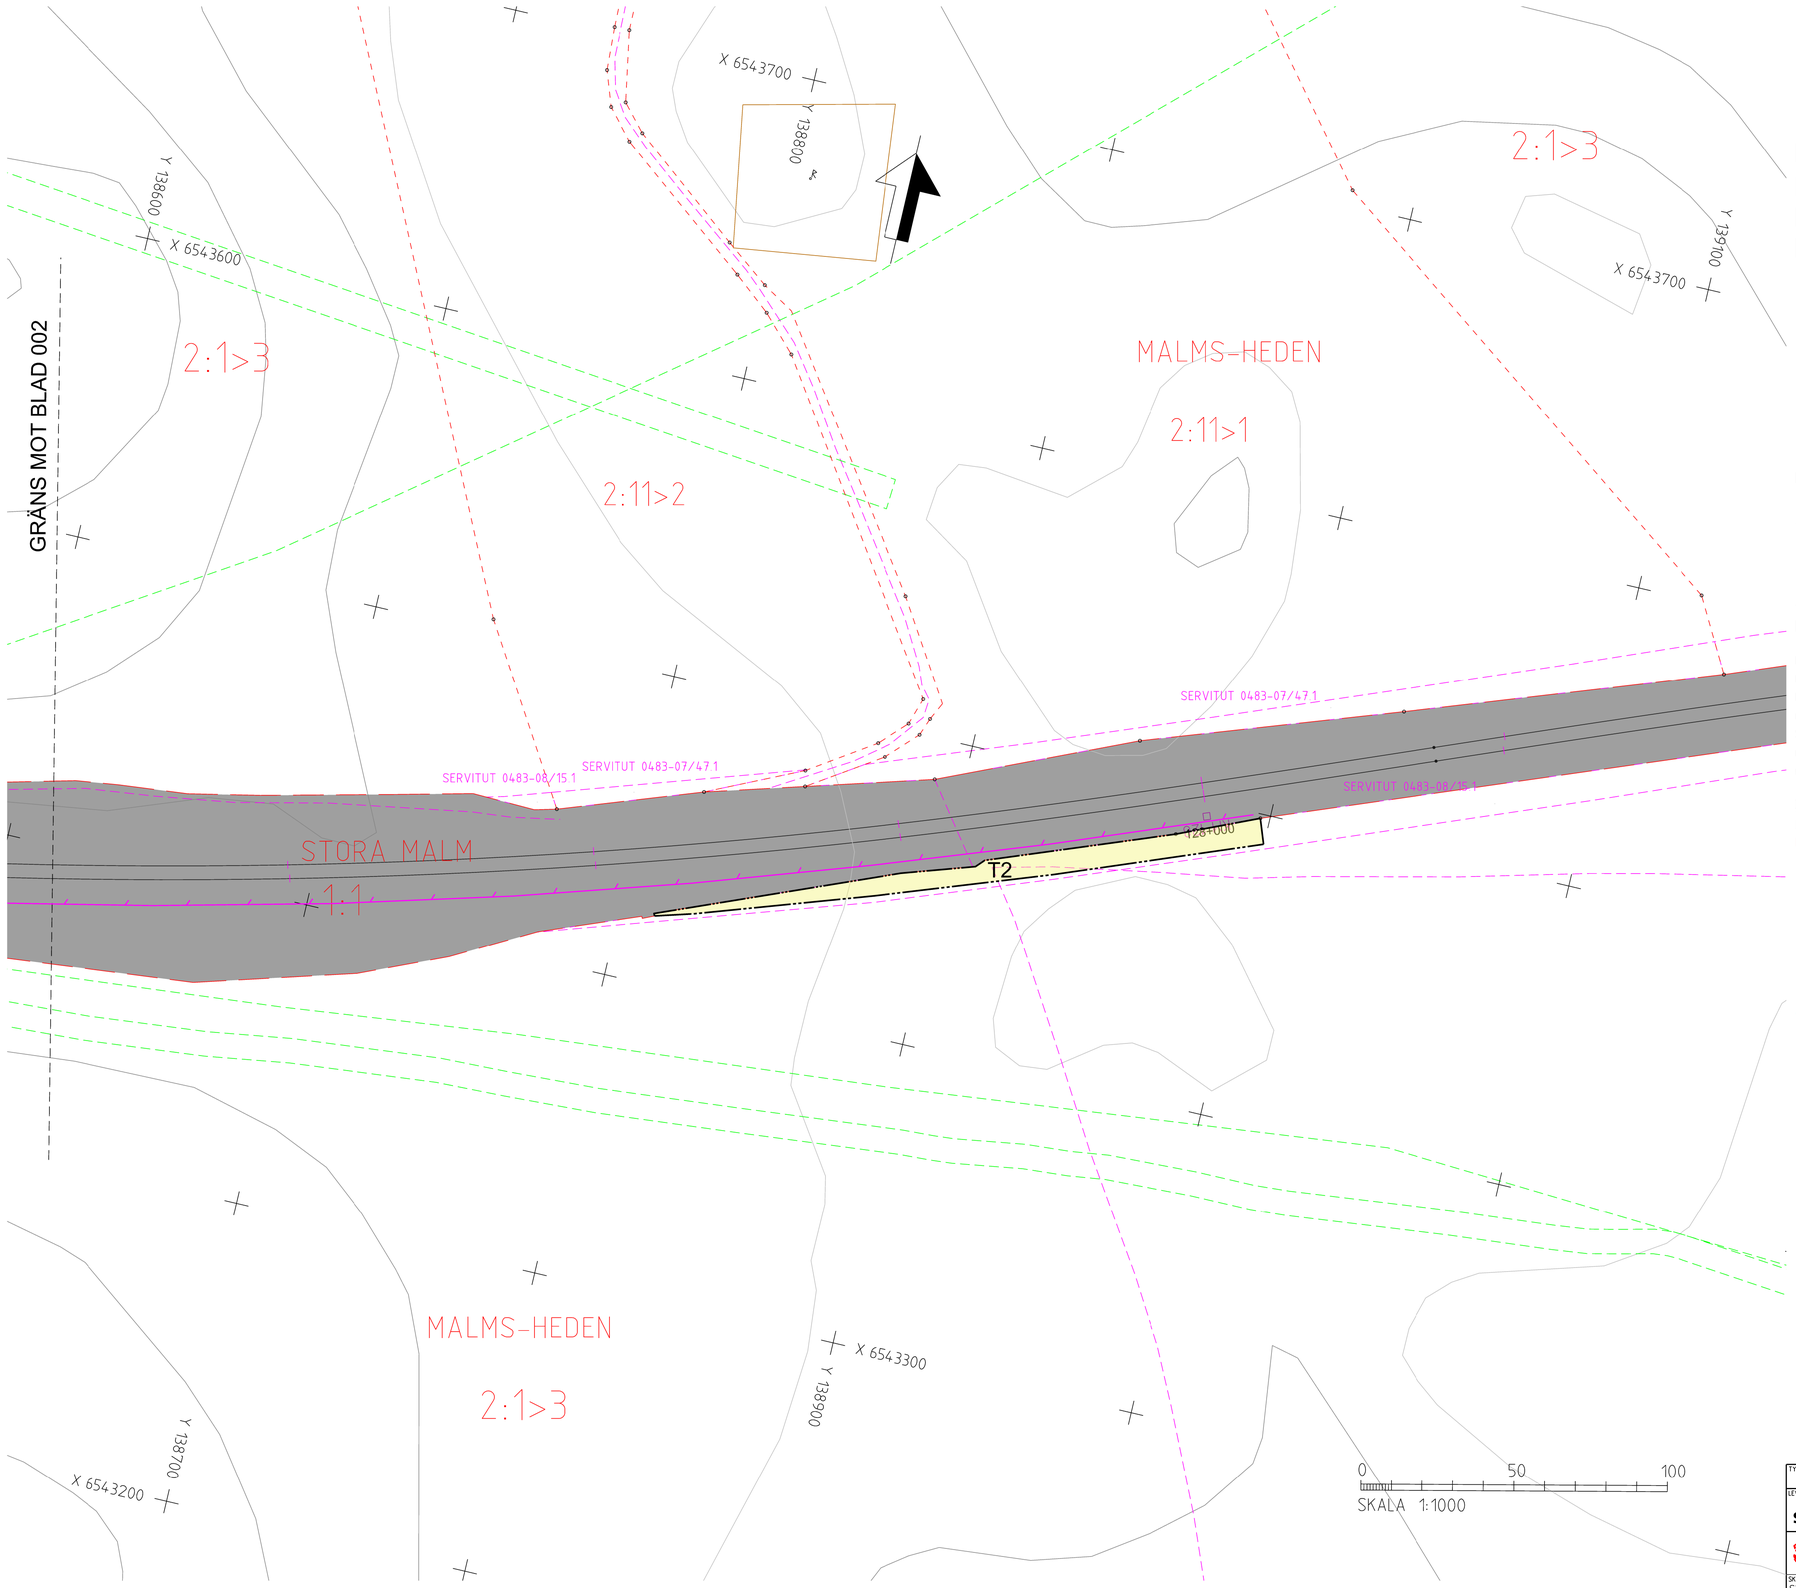

Denna ritning är Trafikverkets egendom. Allt obehörigt beggagnande av ritningen beivras enligt lag.
TRAFIKVERKET

TECKENFÖRKLARING

DATUM GRUNDKARTA: 2021-06
DATUM FASTIGHETSKARTA:2021-06
KOORDINATSYSTEM:SWEREF 99 16 30, RH2000

NYA MARKANSPRÅK

– + + –	GRÄNS FÖR JÄRNVÄGSPLAN
—·—·—·—	GRÄNS FÖR JÄRNVÄGSMARK
—··—··—	AVGRÄNSNING MELLAN OLIKA TYPER AV MARKANSPRÅK
J	NY JÄRNVÄGSMARK MED ÄGANDERÄTT
Js	NY JÄRNVÄGSMARK MED SERVITUTSRÄTT
J,Vi/ Js,Vi	NY JÄRNVÄGSMARK MED ÄGANDERÄTT ALTERNATIVT SERVITUTSRÄTT OCH NYTT VÄGOMRÅDE MED INSKRÄNKT VÄGRÄTT
T	TILLFÄLLIG NYTTJANDERÄTT GÄLLER FRÅN BYGGSTART TILL 12 MÅNADER EFTER SLUTBESIKTNING

Js1 - SERVICEVÄG

Js2 - TRÄDSÄKRING (SERVITUT OMFATTAR ÄVEN ATT UTANFÖR MARKERAT OMRÅDE AVVERKA DE TRÄD SOM KAN RISKERA JÄRNVÄGENS DRIFT)

T1 - ETABLERING

T2 - ARBETS- OCH TRANSPORTSVÄG

T3 - ANLÄGGNINGSARBEEN

T4 - UPPLAG

NYA ANLÄGGNINGAR

+YY, Ym
YYY+YYY — NY JÄRNVÄG, SPÅRMITT MED LÄNGDMÄTNINGSSTRECK OCH HÖJDSÄTTNING

STÄNGSEL

VERKSAMHETER/ÅTGÄRDER SOM UNDANTAS FRÅN FÖRBUD ENLIGT MILJÖBALKEN

Förbuden som avser verksamhet eller åtgärd inom generellt biotopsskyddsområde (7:11 2 st. Miljöbalken) gäller inte byggande av allmän väg/järnväg.
Förbuden mot åtgärder inom strandskyddsområde (7:15 Miljöbalken) gäller inte byggande av allmän väg/järnväg.
Skyldigheten att göra anmälan för samråd enligt12:6 Miljöbalken gäller inte för de verksamheter och åtgärder som behövs för att bygga vägen/järnvägen och som fastställts och ingår i vägområde för allmän väg/järnvägsmark eller område för tillfällig nyttjanderätt.

ÖVRIGA BETECKNINGAR PÅ PLANKARTAN

BEFINTLIGT

- TRAFIKVERKETS FASTIGHET FÖR JÄRNVÄGSÄNDAMÅL
- TRAKTGRÄNS
- FASTIGHETSGRÄNS
- VÄGKANT
- SPÅR
- BÄCK, DIKE
- HÖJDKURVA, EKVIDISTANS 5 METER
- DETALJPLANGRÄNS
- LEDNINGSRÄTT
- SERVITUT
- GEMENSAMHETSANLÄGGNING

TYP AV PLAN	JÄRNVÄGSPLAN				
LEVERANTÖR: SWECO, Tel 08-695 60 00, www.sweco.se	AVDELNING		LEVERANS/ÄNDRINGS-PM	TEKNIKOMRÅDE: TEKNIKÖVERGRIPANDE	
	UPPDRAGSNUMMER: 30017065		KONSTRUKTIONSNUMMER	GRANSKNINGSSTATUS / SYFTE: FÖR GRANSKNING	
TRAFIKVERKET	JÄRNA - KATRINEHOLM KATRINEHOLM FÖRBIGÅNGSSPÅR			HANDLINGSTYP: SAMRÅDSHANDLING	
				ANLÄGGNINGSTYP	
SKAPAD AV: SWECO/SEALKH				KILOMETER+METER: 127+900 - 128+400	BANDEL: 4.14
GRANSKAD AV: SWECO/SESVCA	PLANKARTA			RITNINGSNUMMER PROJEKT: 5647-00-110	
GODKÄND AV: SWECO/SETTAA	DATUM: 2021-10-20	SKALA: 1:1000	FORMAT: A1	RITNINGSNUMMER FÖRVALTNING	BLAD: 001 / NÄSTA BLAD: 002 / ÄNDR.

E:\ics_workingdir\63715\232929_72\5647-00-110_001.dgn 2021-12-08 10:40:42 SESTOAS7715