

GRÄNS MOT BLAD 006

T2,T3  
T4  
Js1,T2,T3

MALMS-HEDEN  
2:1>3

Js1, T2

GRÄNS MOT BLAD 010

- TECKENFÖRKLARING**
- DATUM GRUNDKARTA: 2021-06  
 DATUM FASTIGHETSKARTA: 2021-06  
 KOORDINATSYSTEM: SWEREF 99 16 30, RH2000
- NYA MARKANSPRÅK**
- + + - GRÄNS FÖR JÄRNVÄGSPLAN
  - GRÄNS FÖR JÄRNVÄGSMARK
  - ..... AVGRÄNSNING MELLAN DIKA TYPER AV MARKANSPRÅK
  - J NY JÄRNVÄGSMARK MED ÄGANDERÄTT
  - Js NY JÄRNVÄGSMARK MED SERVITUTSRÄTT
  - J,Vi/Js,Vi NY JÄRNVÄGSMARK MED ÄGANDERÄTT ALTERNATIVT SERVITUTSRÄTT OCH NYTT VÄGOMRÅDE MED INSKRÄNKT VÄGRÄTT
  - T TILLFÄLLIG NYTT JÄNDERÄTT GÄLLER FRÅN BYGGSTART TILL 12 MÅNADER EFTER SLUTBESKTNING


- Js1 - SERVICEVÄG
- Js2 - TRÄDSÄKRING (SERVITUT OMFATTAR ÄVEN ATT UTANFÖR MARKERAT OMRÅDE AVVERKA DE TRÄD SOM KAN RISKERA JÄRNVÄGENS DRIFT)
- T1 - ETABLERING
- T2 - ARBETS- OCH TRANSPORTSVÄG
- T3 - ANLÄGGNINGSARBEEEN
- T4 - UPPLAG

- NYA ANLÄGGNINGAR**
- +YY.Ym NY JÄRNVÄG, SPÅRMITT MED LÄNGDMÄTNINGSSTRECK OCH HÖJDSÄTTNING
  - YYY+YYY
  - STÄNGSEL

**VERKSAMHETER/ÅTGÄRDER SOM UNDTANTAS FRÅN FÖRBUD ENLIGT MILJÖBALKEN**

Förbuden som avser verksamhet eller åtgärd inom generellt biotopsskyddsområde (7:11 2 st. Miljöbalken) gäller inte byggande av allmän väg/järnväg.  
 Förbuden mot åtgärder inom strandskyddsområde (7:15 Miljöbalken) gäller inte byggande av allmän väg/järnväg.  
 Skyldigheten att göra anmälan för samråd enligt 12:6 Miljöbalken gäller inte för de verksamheter och åtgärder som behövs för att bygga vägen/järnvägen och som fastställts och ingår i vägområde för allmän väg/järnvägsmark eller område för tillfällig nyttjanderätt.

- ÖVRIGA BETECKNINGAR PÅ PLANKARTAN**
- BEFINTLIG TRAFIKVERKETS FASTIGHET FÖR JÄRNVÄGSÄNDAMÅL
  - TRAKTGRÄNS
  - FASTIGHETSGRÄNS
  - VÄGKANT
  - SPÅR
  - BÄCK, DIKE
  - HÖJDKURVA, EKVIDISTANS 5 METER
  - DETALJPLANGRÄNS
  - LEDNINGSRÄTT
  - SERVITUT
  - GEMENSAMHETSANLÄGGNING

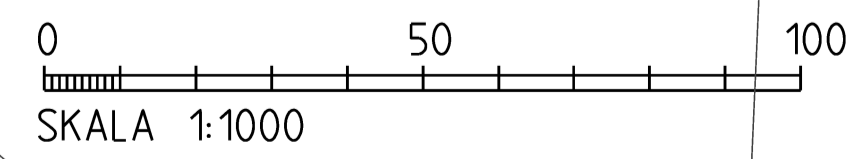

TYP AV PLAN		JÄRNVÄGSPLAN	
LEVERANTÖR	AVDELNING	LEVERANS/ÄNDRINGS-PM	TEKNIKÖVERGRIPANDE
<b>SWECO</b>	Tel 08-995 60 00 www.sweco.se	KONSTRUKTIONSNUMMER	GRANSNINGSTATUS / SYFTE FÖR GRANSKNING
SKAPAD AV SWECO/SEALKH	UPPRÄGGSNUMMER 30017065	HANDELSSTYP	SAMRÅDSHANDLING
GRANSKAD AV SWECO/SESVCA	PLANKARTA	ANLÄGGNINGSTYP	
FÖRKLÄD AV SWECO/SETTAA	DATUM 2021-10-20	SKALA 1:1000	BLAD 009
	FÖRHÅLL	ANLÄGGSNUMMER FÖRVALTNING	NÄSTA BLAD 010
	A1		ANDR.
E:\vcs_working\63735\232929_76\5647-00-10_009.dgn		2021-12-08 10:53:06 SEST045758	

Detta ritning är Trafikverkets egendom. Allt obehörigt  
 begagnande av ritningen beivras enligt lag.  
 TRAFIKVERKET