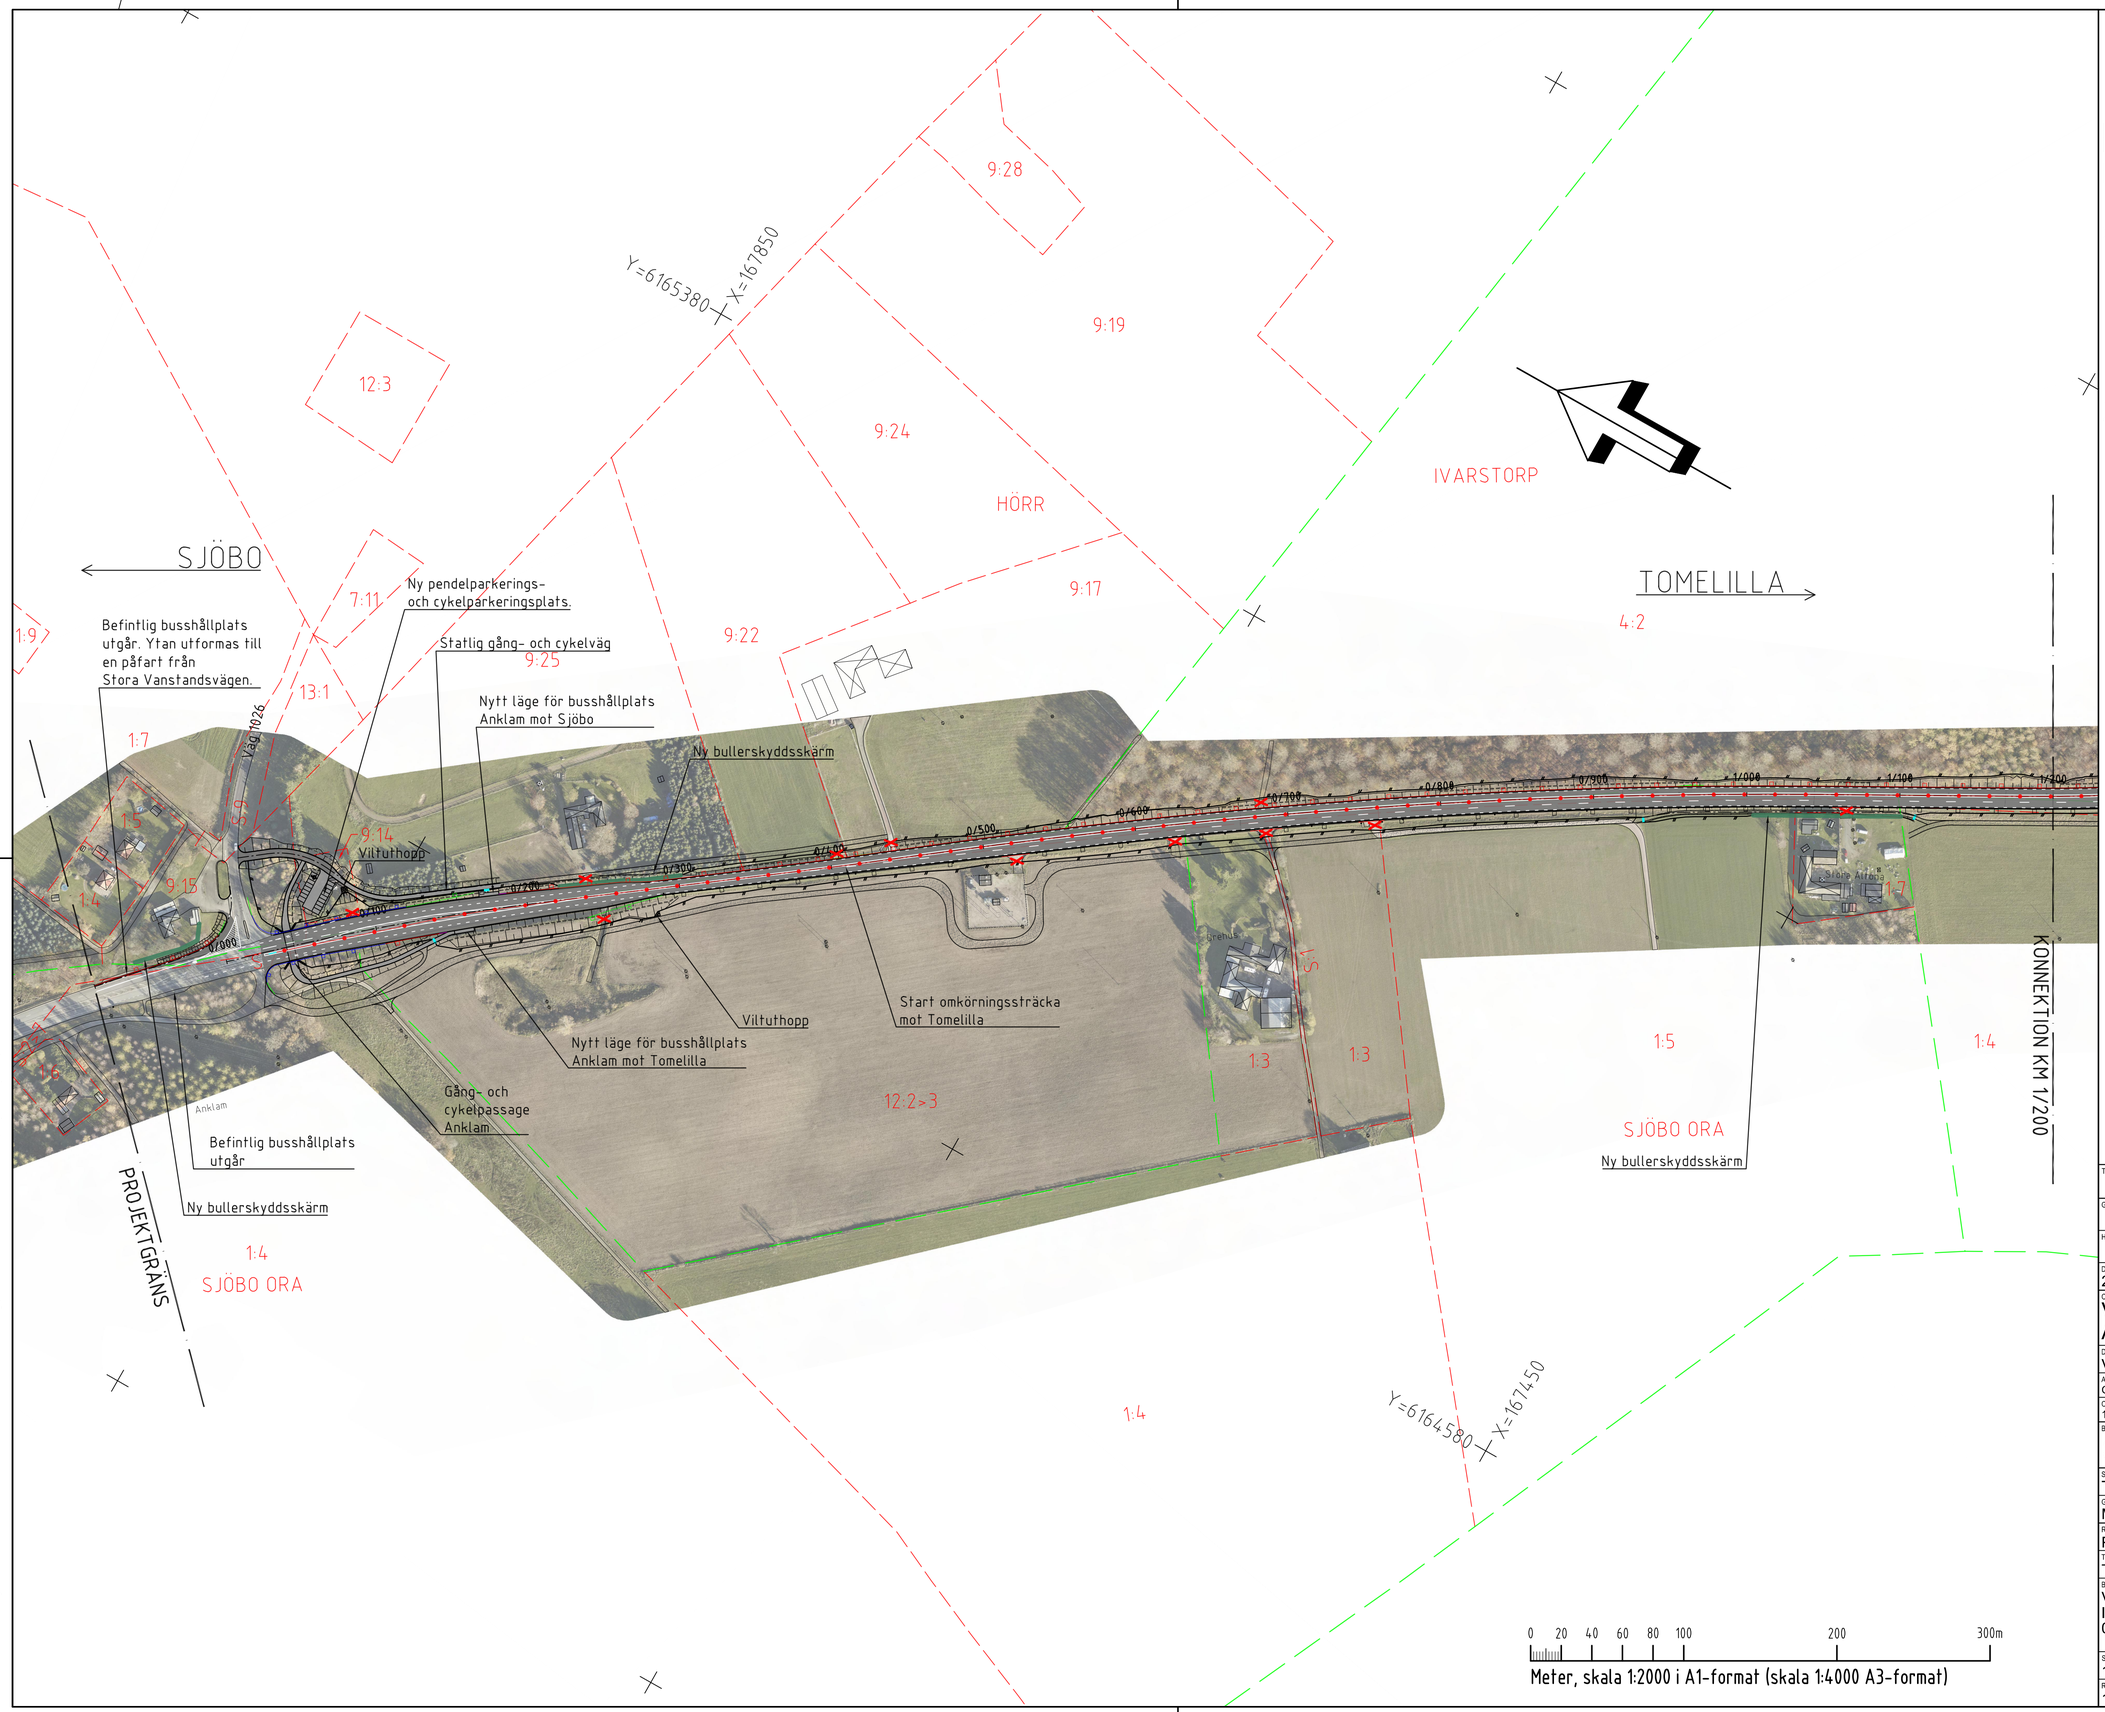

KOORDINATSYSTEM:

SYSTEM I PLAN: SWEREF 99 13 30
SYSTEM I HÖJD: RH2000

TECKENFÖRKLARING

PLAN

YY/YYYY

- NY UTFORMNING AV STATLIGA VÄGAR
- SLÄNTMARKERING
- GC-VÄGAR OCH PARKERINGSYTOR
- FÖRESLAGEN DRAGING AV NY/JUSTERAD PARALLELLVÄG (INGÅR EJ I VÄGPLAN)
- SIDORÄCKE KAPACITETSKLASS N2
- SIDORÄCKE KAPACITETSKLASS H2
- SLÄNTRÄCKE KAPACITETSKLASS N2S
- RÄCKESAVSLUT UTVINKLING
- BEFINTLIGT RÄCKE SOM BEHÅLLS
- MITTRÄCKE
- GC-RÄCKE/RÖRRÄCKE
- FAUNASTÄNGSEL
- KANTSTÖD
- STÖDMUR
- BULLERSKYDDSSKÄRM
- GRIND
- FÄRIST
- ENSKILD ANSLUTNING SOM STÄNGS GENOM SÄRSKILT BESLUT
- NEDDOPPAD MITTRÄCKE
- NEDDOPPAD SIDO/SLÄNTRÄCKE
- ENERGIUPPTAGANDE RÄCKESAVSLUTNING
- KROCKDÄMPARE
- BROKONSTRUKTION

ÖVRIGA OMRÅDE/BETECKNINGAR

- BEF. ASFALTSKANT
- NY ASFALTSKANT
- FASTIGHETSGRÄNS
- TRAKTSGRÄNS
- RAMNAS — TRAKTNAMN
- 23:2 — FASTIGHETSBETECKNING
- ELSTOLPE, HÖGSPÄNNING
- KANTSTOLPE

FORNLÄMNING

- FORNLÄMNING

1 2 3 4 5 6 7 8 9 10

TYP AV PLAN
VÄGPLAN

GRANSKNINGSSTATUS / SYFTE
-

HANDLINGSTYP
GRANSKNINGSHANDLING

DATUM	LEVERANS / ÄNDRINGS-PM
2024-03-19	

OBJEKT
VÄG 11
ANKLAM-TOMELILLA

DELOMRÅDE / BANDEL
VÄG 11 ANKLAM-TOMELILLA

ANLÄGGNINGSDEL
GEMENSAMT

OBJEKTNUMMER / KM	KONSTRUKTIONSNUMMER
161857	

BESTÄLLARE	LEVERANTÖR
TRAFIKVERKET	COWI

SKAPAD AV	UPPDRAGSNUMMER
T. FATTAHI	A124840
GODKÄND AV	AVDELNING
M FREIMAN	2315

RITNINGSTYP
PLAN

TEKNIKOMRÅDE / INNEHÅLL
T VÄGUTFORMNING OCH TRAFIK

BESKRIVNING
VÄG 11 ANKLAM-TOMELILLA
ILLUSTRATIONSKARTA
0/000-1/200

SKALA	FORMAT	FÖRVALTNINGSNUMMER
1:2000	A1	

RITNINGSNUMMER	BLAD	NÄSTA BLAD	BET
1 01 T 05 01	1	2	

XREF ×OVERLAY .\MODELLT1010212.DWG ×OVERLAY .\MODELLT1010208.DWG ×OVERLAY .\MODELLT1010202.DWG ×OVERLAY .\MODELLT1010201.DWG ×OVERLAY .\C\MODELL\C10095K2.DWG ×OVERLAY .\MODELLT1010205.DWG ×OVERLAY .\MODELLT1010203.DWG ×OVERLAY .\C\MODELL\C10095XA.DWG ×OVERLAY .\MODELLT1010206.DWG ×OVERLAY .\MODELLT1010209.DWG ×OVERLAY .\MODELLT1010210.DWG ×OVERLAY .\MODELLT1010211.DWG ×OVERLAY .\MODELLT1010220.DWG ×OVERLAY .\Z\MODELL\Z1009706.DWG ×OVERLAY .\C\MODELL\C10095XA.DWG ×OVERLAY .\MODELLT1010220.DWG ×OVERLAY .\MODELLT1010210.DWG ×OVERLAY .\NN\MODELL\NN1002002.DWG
XREF ×OVERLAY .\Z\MODELL\Z1009706.DWG ×OVERLAY .\C\MODELL\C10095K2.DWG ×OVERLAY .\MODELLT1010205.DWG ×OVERLAY .\MODELLT1010203.DWG ×OVERLAY .\MODELLT1010201.DWG ×OVERLAY .\Z\MODELL\Z1009706.DWG ×OVERLAY .\MODELLT1010209.DWG ×OVERLAY .\MODELLT1010220.DWG ×OVERLAY .\NN\MODELL\NN1002002.DWG
Filnamn: \\COWI.net\Projects\A720000\A124840\04\01-VP\11TkRitdef\10TD5010.dwg, Plottad: 2024-04-29 - 17:55 /GUJA, Layout: Layout1, Format: A1