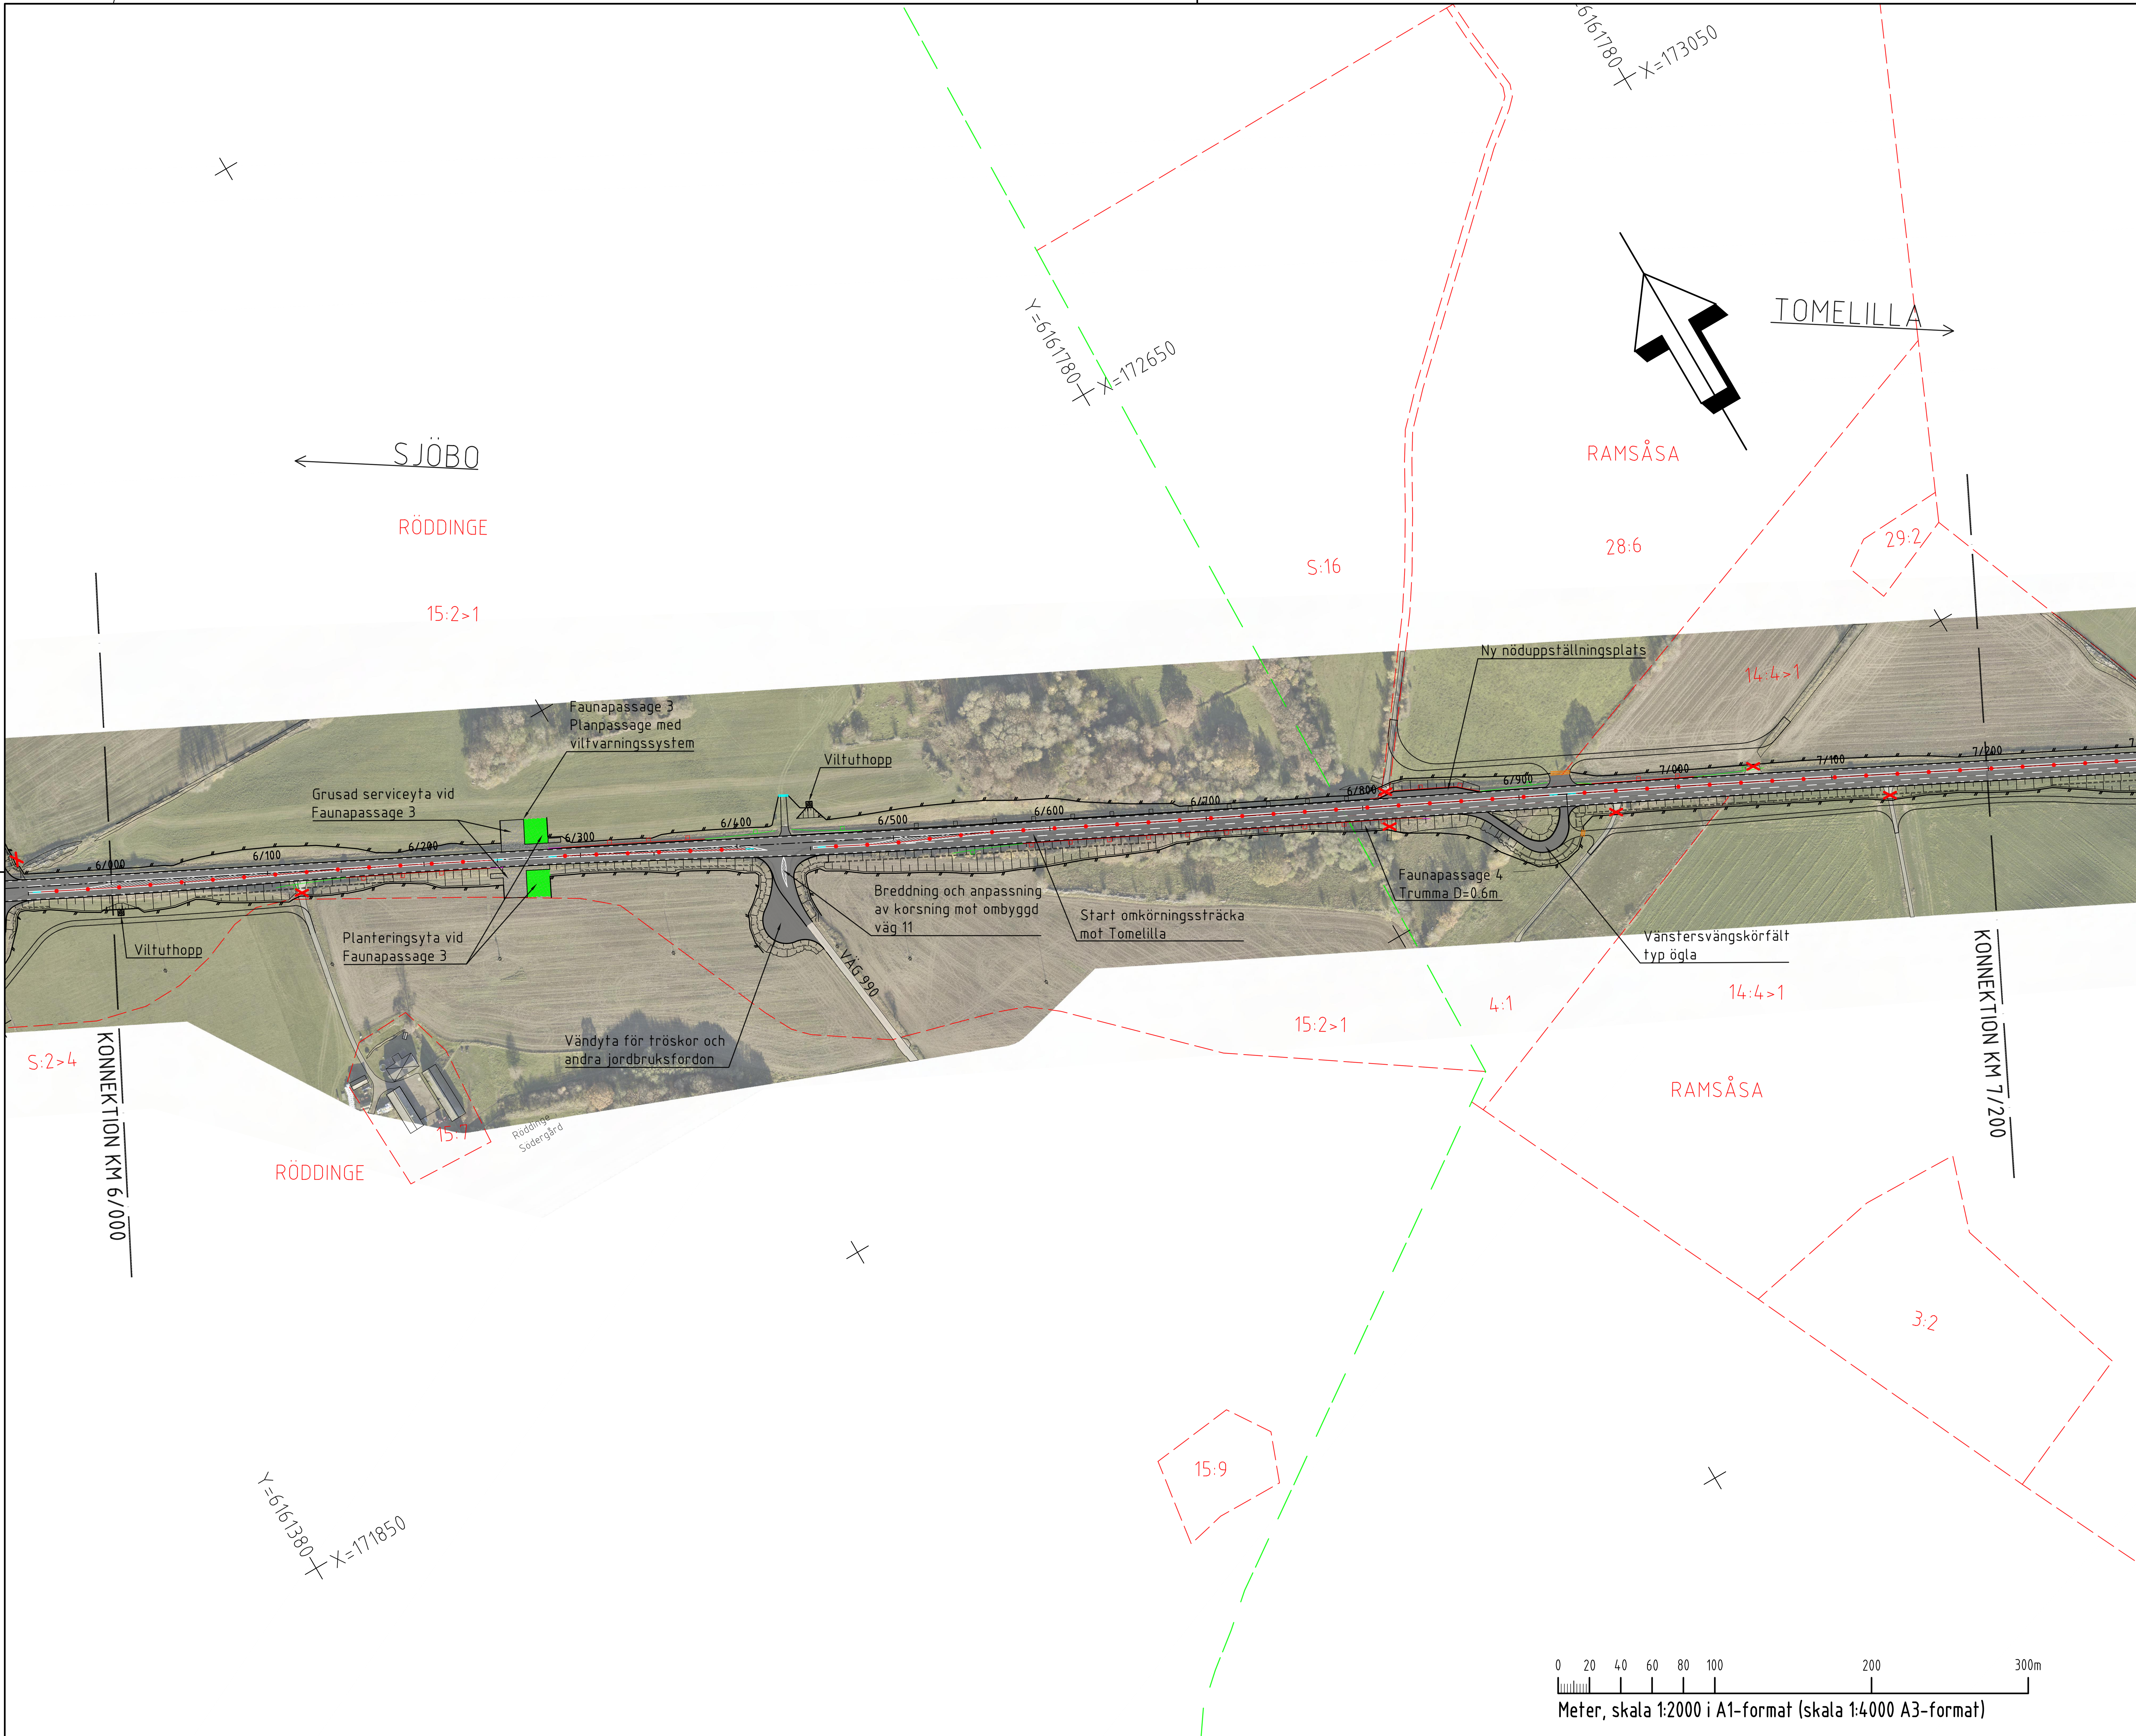


**KOORDINATSYSTEM:**

SYSTEM I PLAN: SWEREF 99 13 30
SYSTEM I HÖJD: RH2000

**TECKENFÖRKLARING**

PLAN

YY/YYYY

NY UTFORMNING AV STATLIGA VÄGAR
SLÄNTMARKERING
GC-VÄGAR OCH PARKERINGSYTOR
FÖRESLAGEN DRAGING AV NY/JUSTERAD PARALLELLVÄG (INGÅR EJ I VÄGPLAN)
SIDORÄCKE KAPACITETSKLASS N2
SIDORÄCKE KAPACITETSKLASS H2
SLÄNTRÄCKE KAPACITETSKLASS N2S
RÄCKESAVSLUT UTVINKLING
BEFINTLIGT RÄCKE SOM BEHÅLLS
MITTRÄCKE
GC-RÄCKE/RÖRRÄCKE
FAUNASTÄNGSEL
KANTSTÖD
STÖDMUR
BULLERSKYDDSSKÄRM
GRIND
FÄRIST
ENSKILD ANSLUTNING SOM STÄNGS GENOM SÄRSKILT BESLUT
NEDDOPPAD MITTRÄCKE
NEDDOPPAD SIDO/SLÄNTRÄCKE
ENERGIUPPTAGANDE RÄCEKSAVSLUTNING
KROCKDÄMPARE
BROKONSTRUKTION

**ÖVRIGA OMRÅDE/BETECKNINGAR**

BEF. ASFALTSKANT
NY ASFALTSKANT
FASTIGHETSGRÄNS
TRAKTSGRÄNS
RAMNAS — TRAKTNAMN
23:2 — FASTIGHETSBETECKNING
ELSTOLPE, HÖGSPÄNNING
KANTSTOLPE

**FORNLÄMNING**

FORNLÄMNING

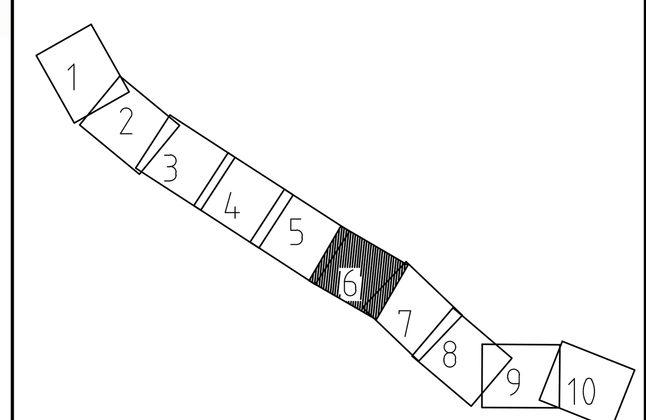


| | |
|---|---|
| TYP AV PLAN | VÄGPLAN |
| GRANSKNINGSSTATUS / SYFTE | - |
| HANDLINGSTYP | GRANSKNINGSHANDLING |
| DATUM 2024-03-19 | LEVERANS / ÄNDRINGS-PM |
| OBJEKT | VÄG 11 ANKLAM-TOMELILLA |
| DELOMRÅDE / BANDEL | VÄG 11 ANKLAM-TOMELILLA |
| ANLÄGGNINGSDEL | GEMENSAMT |
| OBJEKTNUMMER / KM 161857 | KONSTRUKTIONSNUMMER |
| BESTÄLLARE TRAFIKVERKET | LEVERANTÖR COWI |
| SKAPAD AV T. FATTAHI | UPPDRAGSNUMMER A124840 |
| GODKÄND AV M FREIMAN | AVDELNING 2315 |
| RITNINGSTYP | PLAN |
| TEKNIKOMRÅDE / INNEHÅLL | T VÄGUTFORMNING OCH TRAFIK |
| BESKRIVNING | VÄG 11 ANKLAM-TOMELILLA ILLUSTRATIONSKARTA 6/000-7/200 |
| SKALA 1:2000 | FORMAT A1 / FÖRVALTNINGSNUMMER |
| RITNINGSNUMMER 1 01 T 05 06 | BLAD 6 / NÄSTA BLAD 7 / BET |

Filnamn: \\COWI.net\Projects\A120000\A124840\4\04\01-VP\1\T\Ritdef\101T0506.dwg , Plottad: 2024 04 29 - 18:18 /GUJA , Layout: Layout1 , Format: A1