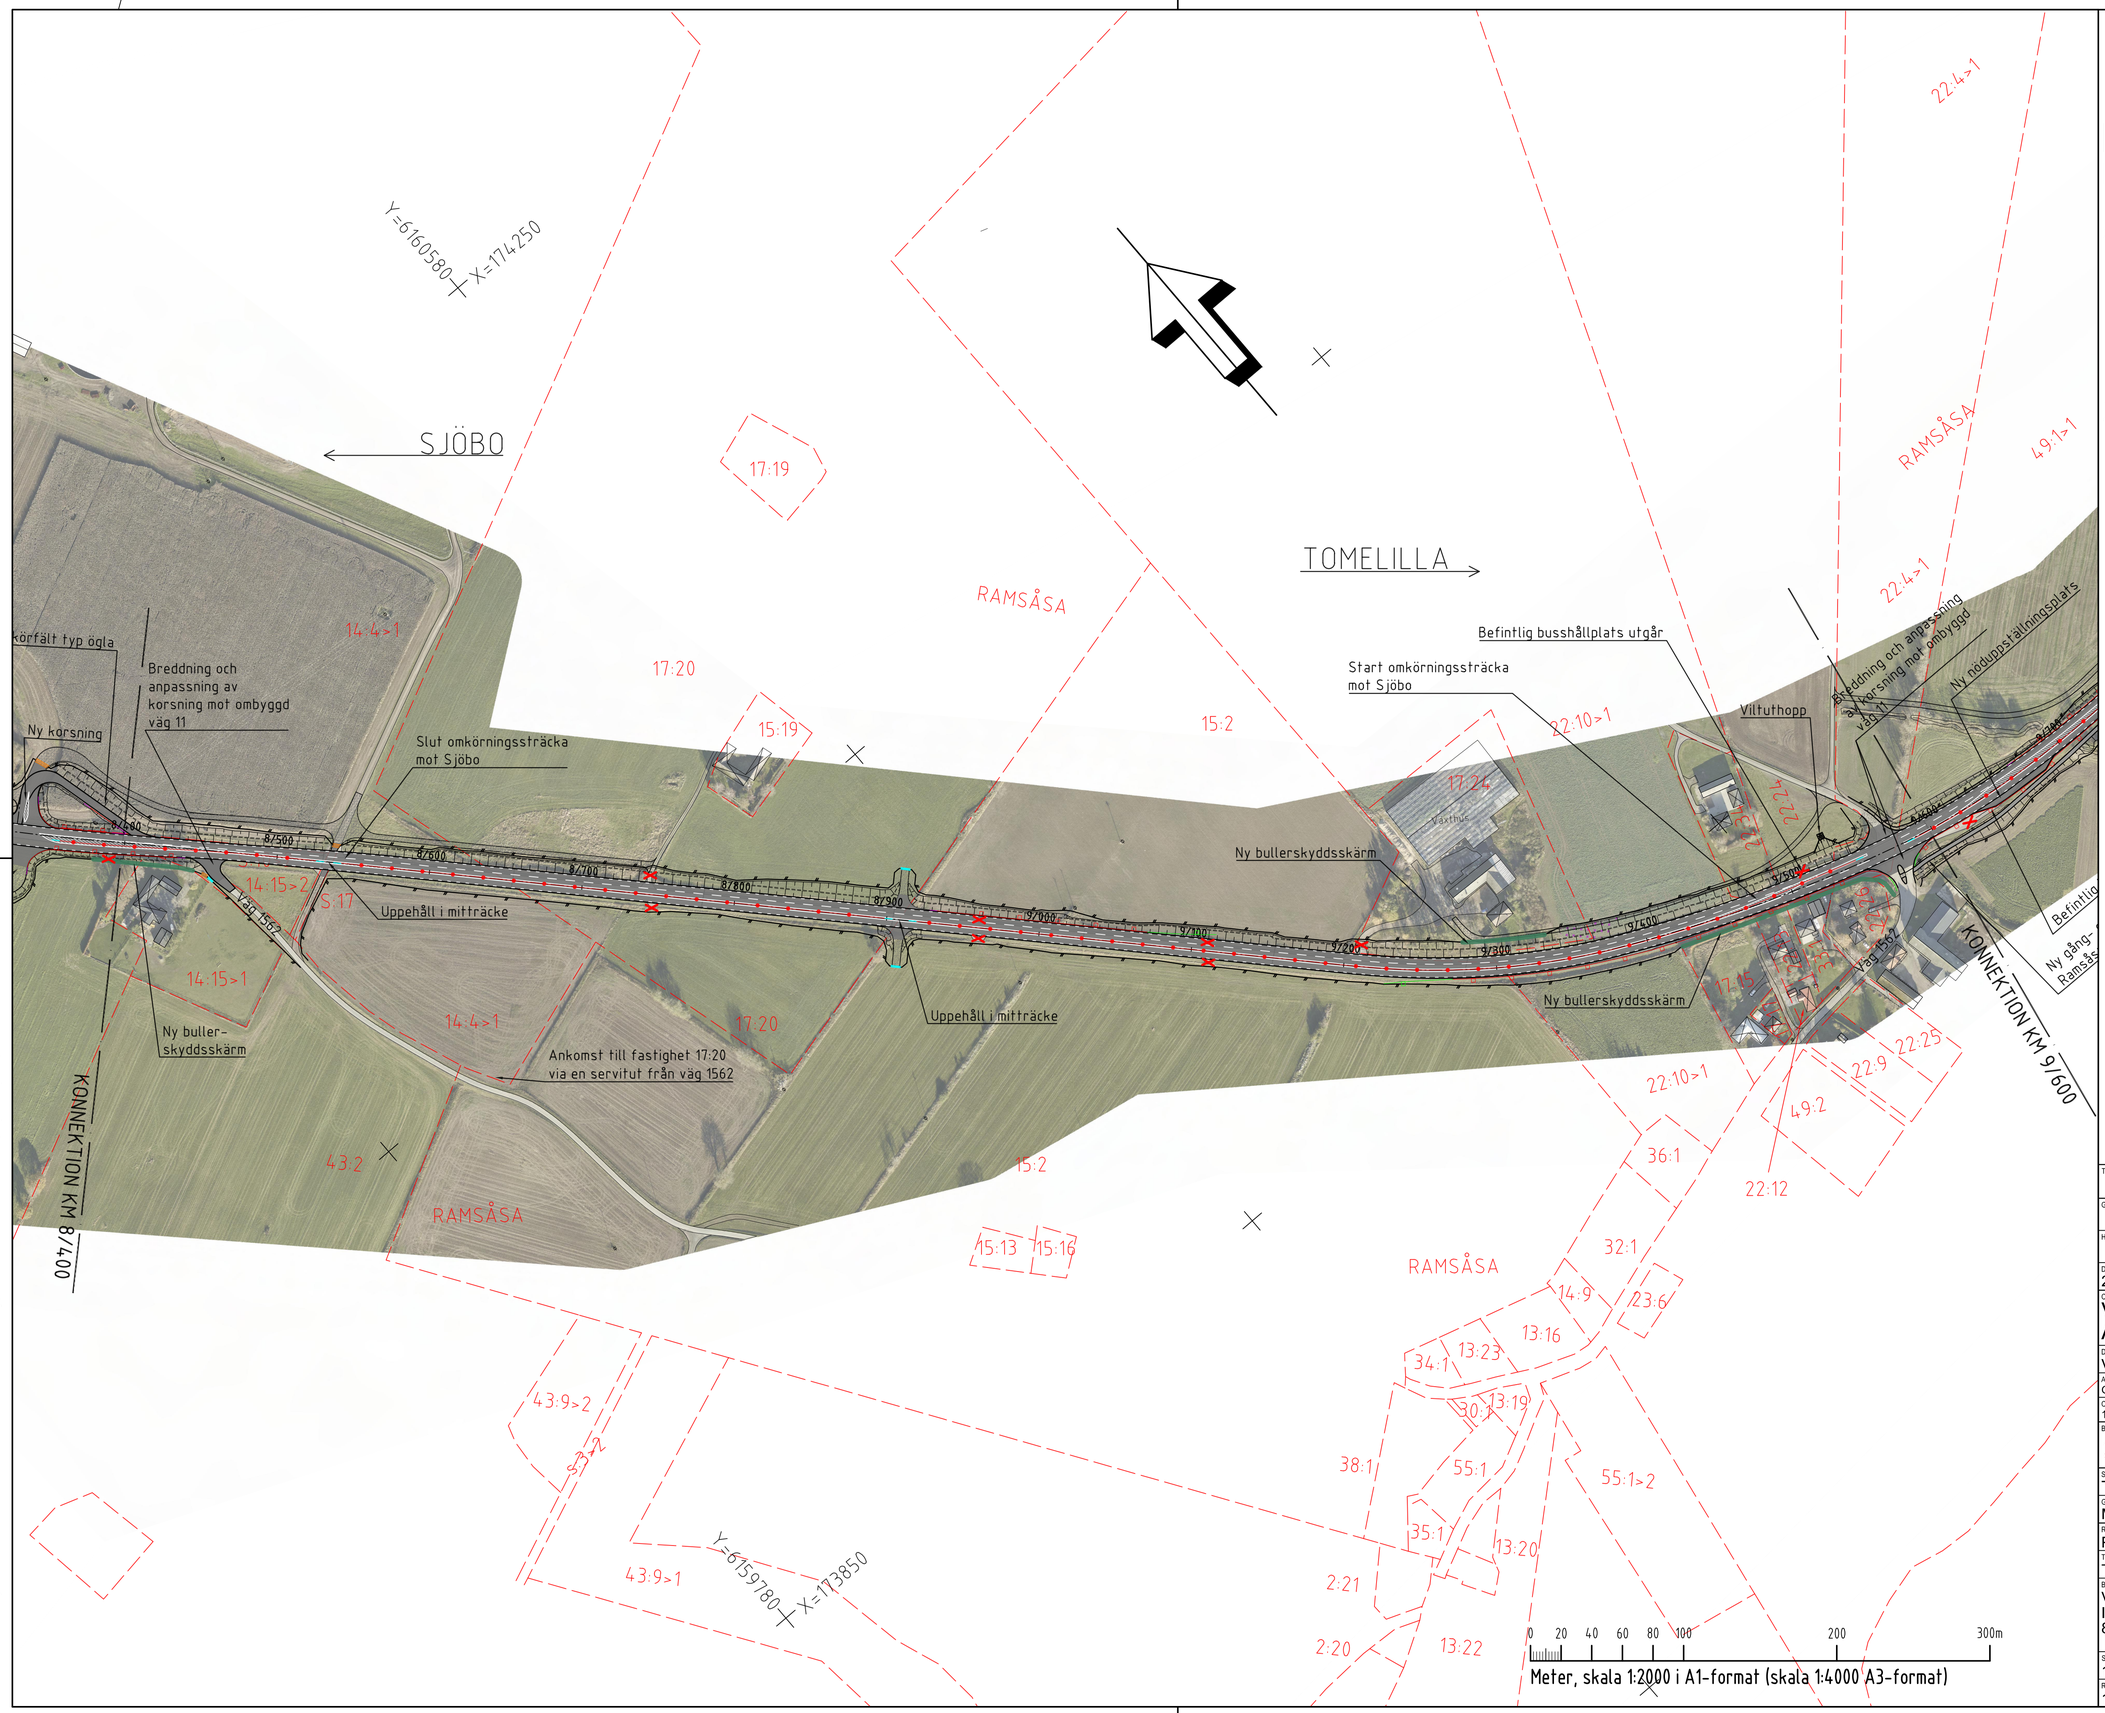


## KOORDINATSYSTEM:

SYSTEM I PLAN: SWEREF 99 13 30
SYSTEM I HÖJD: RH2000

## TECKENFÖRKLARING

PLAN

YY/YYYY — NY UTFORMNING AV STATLIGA VÄGAR
SLÄNTMARKERING
GC-VÄGAR OCH PARKERINGSYTOR
FÖRESLAGEN DRAGING AV NY/JUSTERAD PARALLELLVÄG (INGÅR EJ I VÄGPLAN)
SIDORÄCKE KAPACITETSKLASS N2
SIDORÄCKE KAPACITETSKLASS H2
SLÄNTRÄCKE KAPACITETSKLASS N2S
RÄCKESAVSLUT UTVINKLING
BEFINTLIGT RÄCKE SOM BEHÅLLS
MITTRÄCKE
GC-RÄCKE/RÖRRÄCKE
FAUNASTÄNGSEL
KANTSTÖD
STÖDMUR
BULLERSKYDDSSKÄRM
GRIND
FÄRIST
ENSKILD ANSLUTNING SOM STÄNGS GENOM SÄRSKILT BESLUT
NEDDOPPAD MITTRÄCKE
NEDDOPPAD SIDO/SLÄNTRÄCKE
ENERGIUPPTAGANDE RÄCKESAVSLUTNING
KROCKDÄMPARE
BROKONSTRUKTION

## ÖVRIGA OMRÅDE/BETECKNINGAR

BEF. ASFALTSKANT
NY ASFALTSKANT
FASTIGHETSGRÄNS
TRAKTSGRÄNS
RAMNAS — TRAKTNAMN
23:2 — FASTIGHETSBETECKNING
ELSTOLPE, HÖGSPÄNNING
KANTSTOLPE

## FORNLÄMNING

FORNLÄMNING

1 2 3 4 5 6 7 8 9 10

TYP AV PLAN
# VÄGPLAN

GRANSKNINGSSTATUS / SYFTE
-

HANDLINGSTYP
GRANSKNINGSHANDLING

| DATUM | LEVERANS / ÄNDRINGS-PM |
|---|---|
| 2024-03-19 | |

OBJEKT
VÄG 11
ANKLAM-TOMELILLA

DELOMRÅDE / BANDEL
VÄG 11 ANKLAM-TOMELILLA

ANLÄGGNINGSDEL
GEMENSAMT

| OBJEKTNUMMER / KM | KONSTRUKTIONSNUMMER |
|---|---|
| 161857 | |

| BESTÄLLARE | LEVERANTÖR |
|---|---|
| TRAFIKVERKET | COWI |

| SKAPAD AV | UPPDRAGSNUMMER |
|---|---|
| T. FATTAHI | A124840 |
| GODKÄND AV | AVDELNING |
| M FREIMAN | 2315 |

RITNINGSTYP
PLAN

TEKNIKOMRÅDE / INNEHÅLL
T VÄGUTFORMNING OCH TRAFIK

BESKRIVNING
VÄG 11 ANKLAM-TOMELILLA
ILLUSTRATIONSKARTA
8/400-9/600

| SKALA | FORMAT | FÖRVALTNINGSNUMMER |
|---|---|---|
| 1:2000 | A1 | |

| RITNINGSNUMMER | BLAD | NÄSTA BLAD | BET |
|---|---|---|---|
| 1 01 T 05 08 | 8 | 9 | |


XREF ×OVERLAY ,\MODELLVT101212DWG ×OVERLAY ,\MODELLVT101020.2DWG ×OVERLAY ,\MODELLVT101028IDWG ×OVERLAY ,\C\MODELLC100950LDWG ×OVERLAY ,\C\MODELLC100995XHDWG ×OVERLAY ,\C\MODELLC100950LDWG
XREF ×OVERLAY ,\Z\MODELLZ100970EDWG ×OVERLAY ,\MODELLVT101021IDWG ×OVERLAY ,\MODELLVT101020.1DWG ×OVERLAY ,\MODELLVT101020.6DWG ×OVERLAY ,\MODELLVT101020.8DWG ×OVERLAY ,\MODELLVT101020.9DWG ×OVERLAY ,\NMODELLVN100202.DWG
Filnamn: \\COWI.net\Projects\A120000\A124840\04\04-01-VP\11TA\Ritdef\101T0508.dwg , Plottad: 2024-04-30 - 11:15 /GUJA , Layout: Layout1, Format: A1