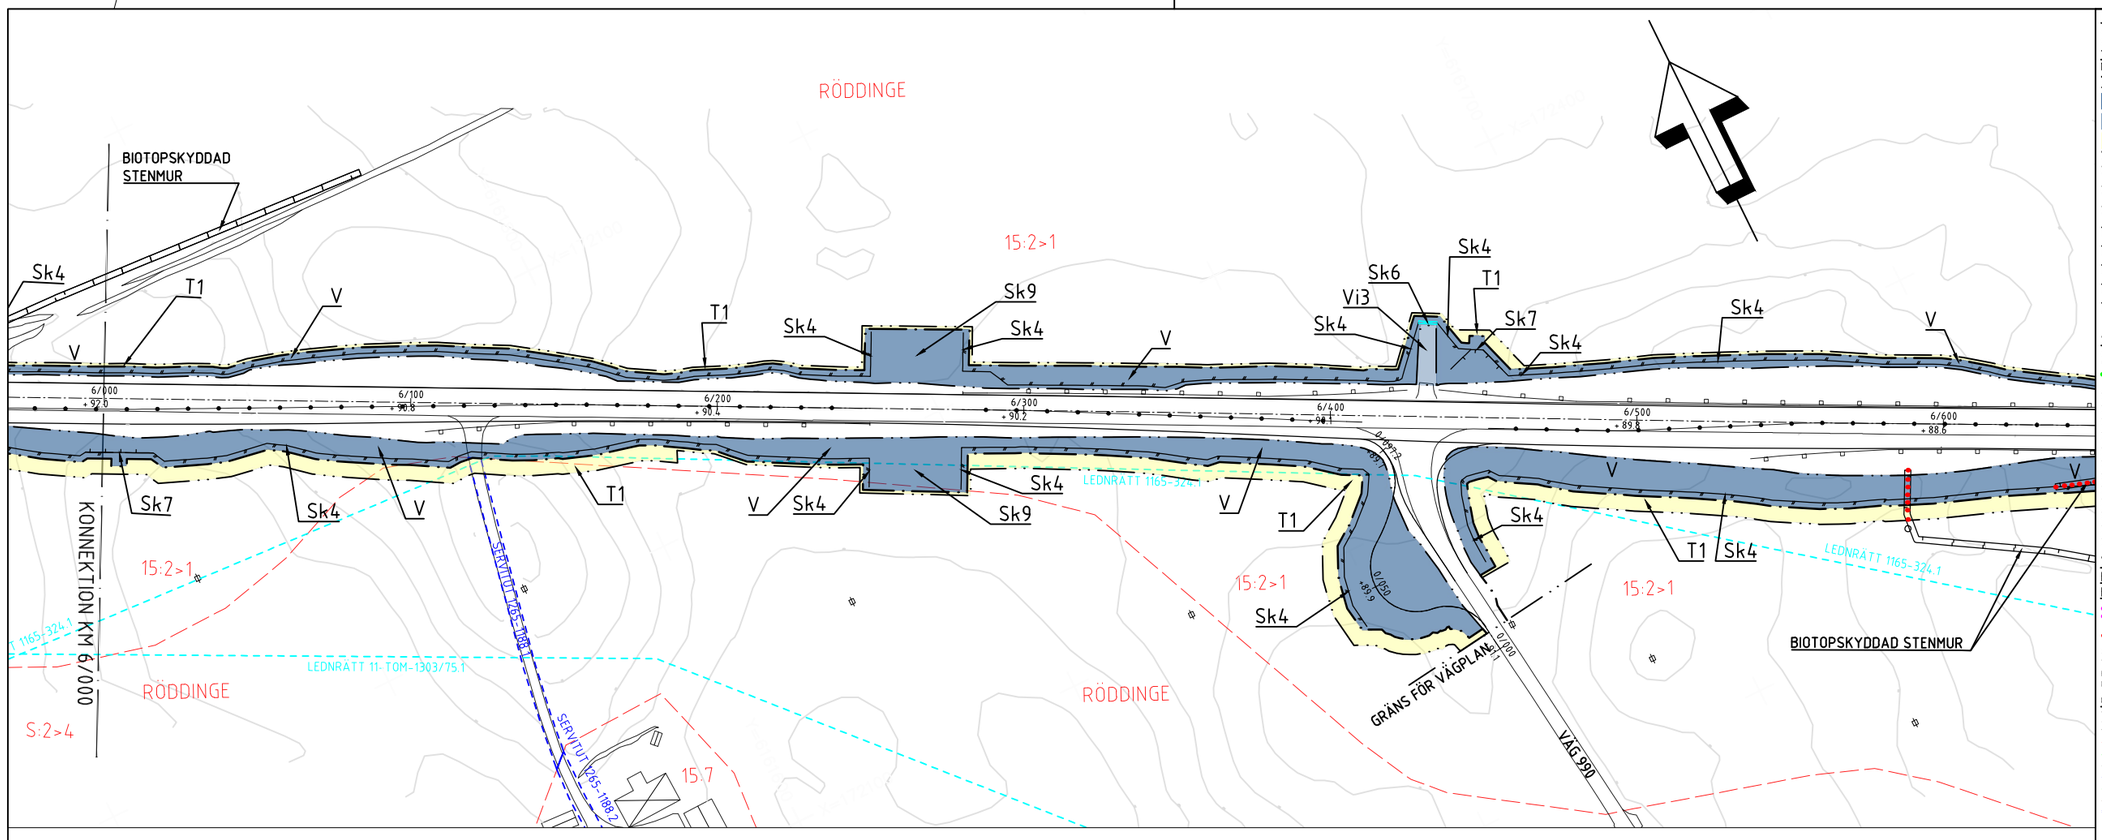


**KOORDINATSYSTEM:**
SYSTEM I PLAN: SWEREF 99 13 30
SYSTEM I HÖJD: RH2000

**TECKENFÖRKLARING**
MARKANSPRÅK

- GRÄNS FÖR VÄGOMRÅDE
- GRÄNS FÖR OLIKA TYPER AV MARKANSPRÅK
- V — NYTT VÄGOMRÅDE MED VÄGRÄTT
- Vi — NYTT VÄGOMRÅDE MED INSKRÄNKT VÄGRÄTT
- T — TILLFÄLLIG NYTTJANDERÄTT

Vi1: NYTT VÄGOMRÅDE MED INSKRÄNKT VÄGRÄTT, INFILTRATIONSANLÄGGNING.
Vi2: NYTT OMRÅDE MED INSKRÄNKT VÄGRÄTT, SKÖTSELOMRÅDE FÖR BULLERSKYDDSSKÄRM.
Vi3: NYTT OMRÅDE MED INSKRÄNKT VÄGRÄTT, FÖR ANLÄGGANDE AV VÄG SAMT FRAMTID DRIFT OCH UNDERHÅLL.
Vi4: NYTT OMRÅDE MED INSKRÄNKT VÄGRÄTT, FÖR SIKTRÖJANDE ÅTGÄRDER OCH SKÖTSEL AV TRUMMÖGA SAMT ANLÄGGNING OCH SKÖTSEL AV TRUMMA
T1: TILLFÄLLIG NYTTJANDERÄTT FÖR ARBETSOMRÅDE. GÄLLER FRÅN BYGGSTART TILL 3 MÅNADER EFTER GODKÄND SLUTBESIKTNING.
T2: TILLFÄLLIG NYTTJANDERÄTT FÖR BYGGANDE AV BROAR. GÄLLER FRÅN BYGGSTART TILL 3 MÅNADER EFTER GODKÄND SLUTBESIKTNING.
T3: TILLFÄLLIG NYTTJANDERÄTT FÖR ETABLERING/MELLANUPPLAG. GÄLLER FRÅN BYGGSTART TILL 3 MÅNADER EFTER GODKÄND SLUTBESIKTNING.
T4: TILLFÄLLIG NYTTJANDERÄTT FÖR BYGGANDE AV BULLERSKÄRMAR. GÄLLER FRÅN BYGGSTART TILL 3 MÅNADER EFTER GODKÄND SLUTBESIKTNING.
T5: TILLFÄLLIG NYTTJANDERÄTT FÖR TRAFIK UNDER BYGGTID. GÄLLER FRÅN BYGGSTART TILL 3 MÅNADER EFTER GODKÄND SLUTBESIKTNING.

**SKYDDSÅTGÄRDER OCH FÖRSIKTIGHETSMÅTT**
ALLA TRUMMOR SKA KONSTRUERAS SÅ DE INTE UTGÖR VANDRINGSHINDER (GÄLLER I HELA PLANEN).

- MARKERING ELLER AVGRÄNSNING AV SKYDDS-ÅTGÄRDER OCH FÖRSIKTIGHETSMÅTT.

Sk1: BULLERSKYDDSSKÄRM, HÖJD ENLIGT PLANKARTA. H ANGER HÖJD ÖVER VÄGYTAN.
Sk2: ERBJUDANDE OM BULLERSKYDDSÅTGÄRD I FORM AV FASADÅTGÄRD.
Sk3: ERBJUDANDE OM BULLERSKYDDSÅTGÄRD I FORM AV UTEPLATSÅTGÄRD.
Sk4: FAUNASTÄNGSEL, GÄLLER LÄNGS MED HELA STRÄCKAN ENLIGT REDOVISNING PÅ PLANKARTA
Sk5: FÄRIST
Sk6: GRIND
Sk7: VILTUTHOPP
Sk8: FAUNAPASSAGE, TRUMMA FÖR MEDELSTORA DJUR, D=1.6m
Sk9: FAUNAPASSAGE, VILTÖVERGÅNGSSTÄLLE FÖR STORA-MEDELSTORA DJUR
Sk10: FAUNAPASSAGE, GRODDJURSPASSAGE I FORM AV TRUMMA, D=0.6m
Sk11: FAUNAPASSAGE, HYLLA FÖR MINDRE-MEDELSTORA DÄGGDJUR
Sk12: FAUNAPASSAGE, BEFINTLIG KOPORT SOM BLIR FAUNAPASSAGE

**VERKSAMHETER/ÅTGÄRDER SOM UNDANTAS FRÅN FÖRBUD ENLIGT MILJÖBALKEN. UNDANTAGEN GÄLLER HELA PLANEN**

- STRANDSKYDD FÖRBUDEN I MB 7:15 GÄLLER EJ BYGGANDE AV ALLMÄN VÄG
- BIOTOPSKYDD, FÖRBUDEN I MB 7:11, 2 ST. GÄLLER EJ BYGGANDE AV ALLMÄN VÄG

SKYLDIGHET ATT GÖRA ANMÄLAN FÖR SAMRÅD ENLIGT12:6 MB GÄLLER INTE FÖR DE VERKSAMHETER OCH ÅTGÄRDER SOM BEHÖVS FÖR ATT BYGGA VÄGEN OCH SOM FASTSTÄLLS OCH INGÅR I OMRÅDE FÖR ALLMÄN VÄG ELLER OMRÅDE FÖR TILLFÄLLIG NYTTJANDERÄTT

**ÖVRIGA BETECKNINGAR PÅ PLANKARTAN**

- X/YYY / YYY Y — NYA VÄGBANEKANTER MED LÄNGDMÄTNING OCH HÖJDSÄTTNING
- FASTIGHETSGRÄNS
- TRAKTGRÄNS
- BEFINTLIG VÄGKANT
- MAKADAMDIKE
- KANTSTÖD
- STÖDMUR
- NY TRUMMA FÖR FAUNAÅTGÄRDER
- GRIND
- FÄRIST
- BYGGNADER (BOSTÄDER, ÖVRIG BYGGNAD)
- GEMENSAMHETSANLÄGGNING
- SERVITUT
- LEDNINGSRÄTT
- PLANLAGT OMRÅDE
- MITTRÄCKE I UNGEFÄRLIGT LÄGE
- SIDORÄCKE I UNGEFÄRLIGT LÄGE
- GC-RÄCKE I UNGEFÄRLIGT LÄGE




TYP AV PLAN
# VÄGPLAN

GRANSKNINGSSTATUS / SYFTE
-

HANDLINGSTYP
GRANSKNINGSHANDLING

| DATUM | LEVERANS / ÄNDRINGS-PM |
|---|---|
| 2024-03-19 | |

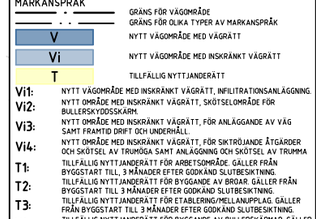OBJEKT
VÄG 11
ANKLAM-TOMELILLA

DELOMRÅDE / BANDEL
VÄG 11 ANKLAM-TOMELILLA

ANLÄGGNINGSDEL
GEMENSAMT

| OBJEKTNUMMER / KM | KONSTRUKTIONSNUMMER |
|---|---|
| 161857 | |

BESTÄLLARE: TRAFIKVERKET
LEVERANTÖR: COWI

| SKAPAD AV | UPPDRAGSNUMMER |
|---|---|
| T. FATTAHI | A124840 |
| GODKÄND AV | AVDELNING |
| M FREIMAN | 2315 |

RITNINGSTYP
PLAN

TEKNIKOMRÅDE / INNEHÅLL
T VÄGUTFORMNING OCH TRAFIK

BESKRIVNING
VÄG 11 ANKLAM-TOMELILLA
PLANKARTA
KM 6/000-7/200

| SKALA | FORMAT | FÖRVALTNINGSNUMMER |
|---|---|---|
| 1:1000 | A1 | |

| RITNINGSNUMMER | BLAD | NÄSTA BLAD | BET |
|---|---|---|---|
| 1 01 T 02 06 | 6 | 7 | |


XREF: <OVERLAY . \...\VN\MODELLVN002003.DWG <OVERLAY . \...\VG\MODELLVG009705.DWG <OVERLAY . \...\MODELLT1009301DWG <OVERLAY . \...\MODELLT1010201DWG <OVERLAY . \...\MODELLT1010221DWG <OVERLAY . \...\MODELLT1010224.DWG <OVERLAY . \...\MODELLVN009033DWG <OVERLAY . \...\VN\MODELLVN002001DWG <OVERLAY . \...\MODELLT1010220.DWG
XREF: <OVERLAY . \...\VG\MODELLVG009503.DWG <OVERLAY . \...\MODELLC1009595YF.DWG <OVERLAY . \...\MODELLC1009509.DWG <OVERLAY . \...\MODELLT1010206.DWG (FLER XREF FINNS)
Filnamn: \\COWI.net\Projects\A120000\A124840\0\A\01-VP\T\T\Ritdef\101T0206.dwg, Plotted: 2024-04-30 - 10:30 /GUJA, Layout: Layout1, Format: A1