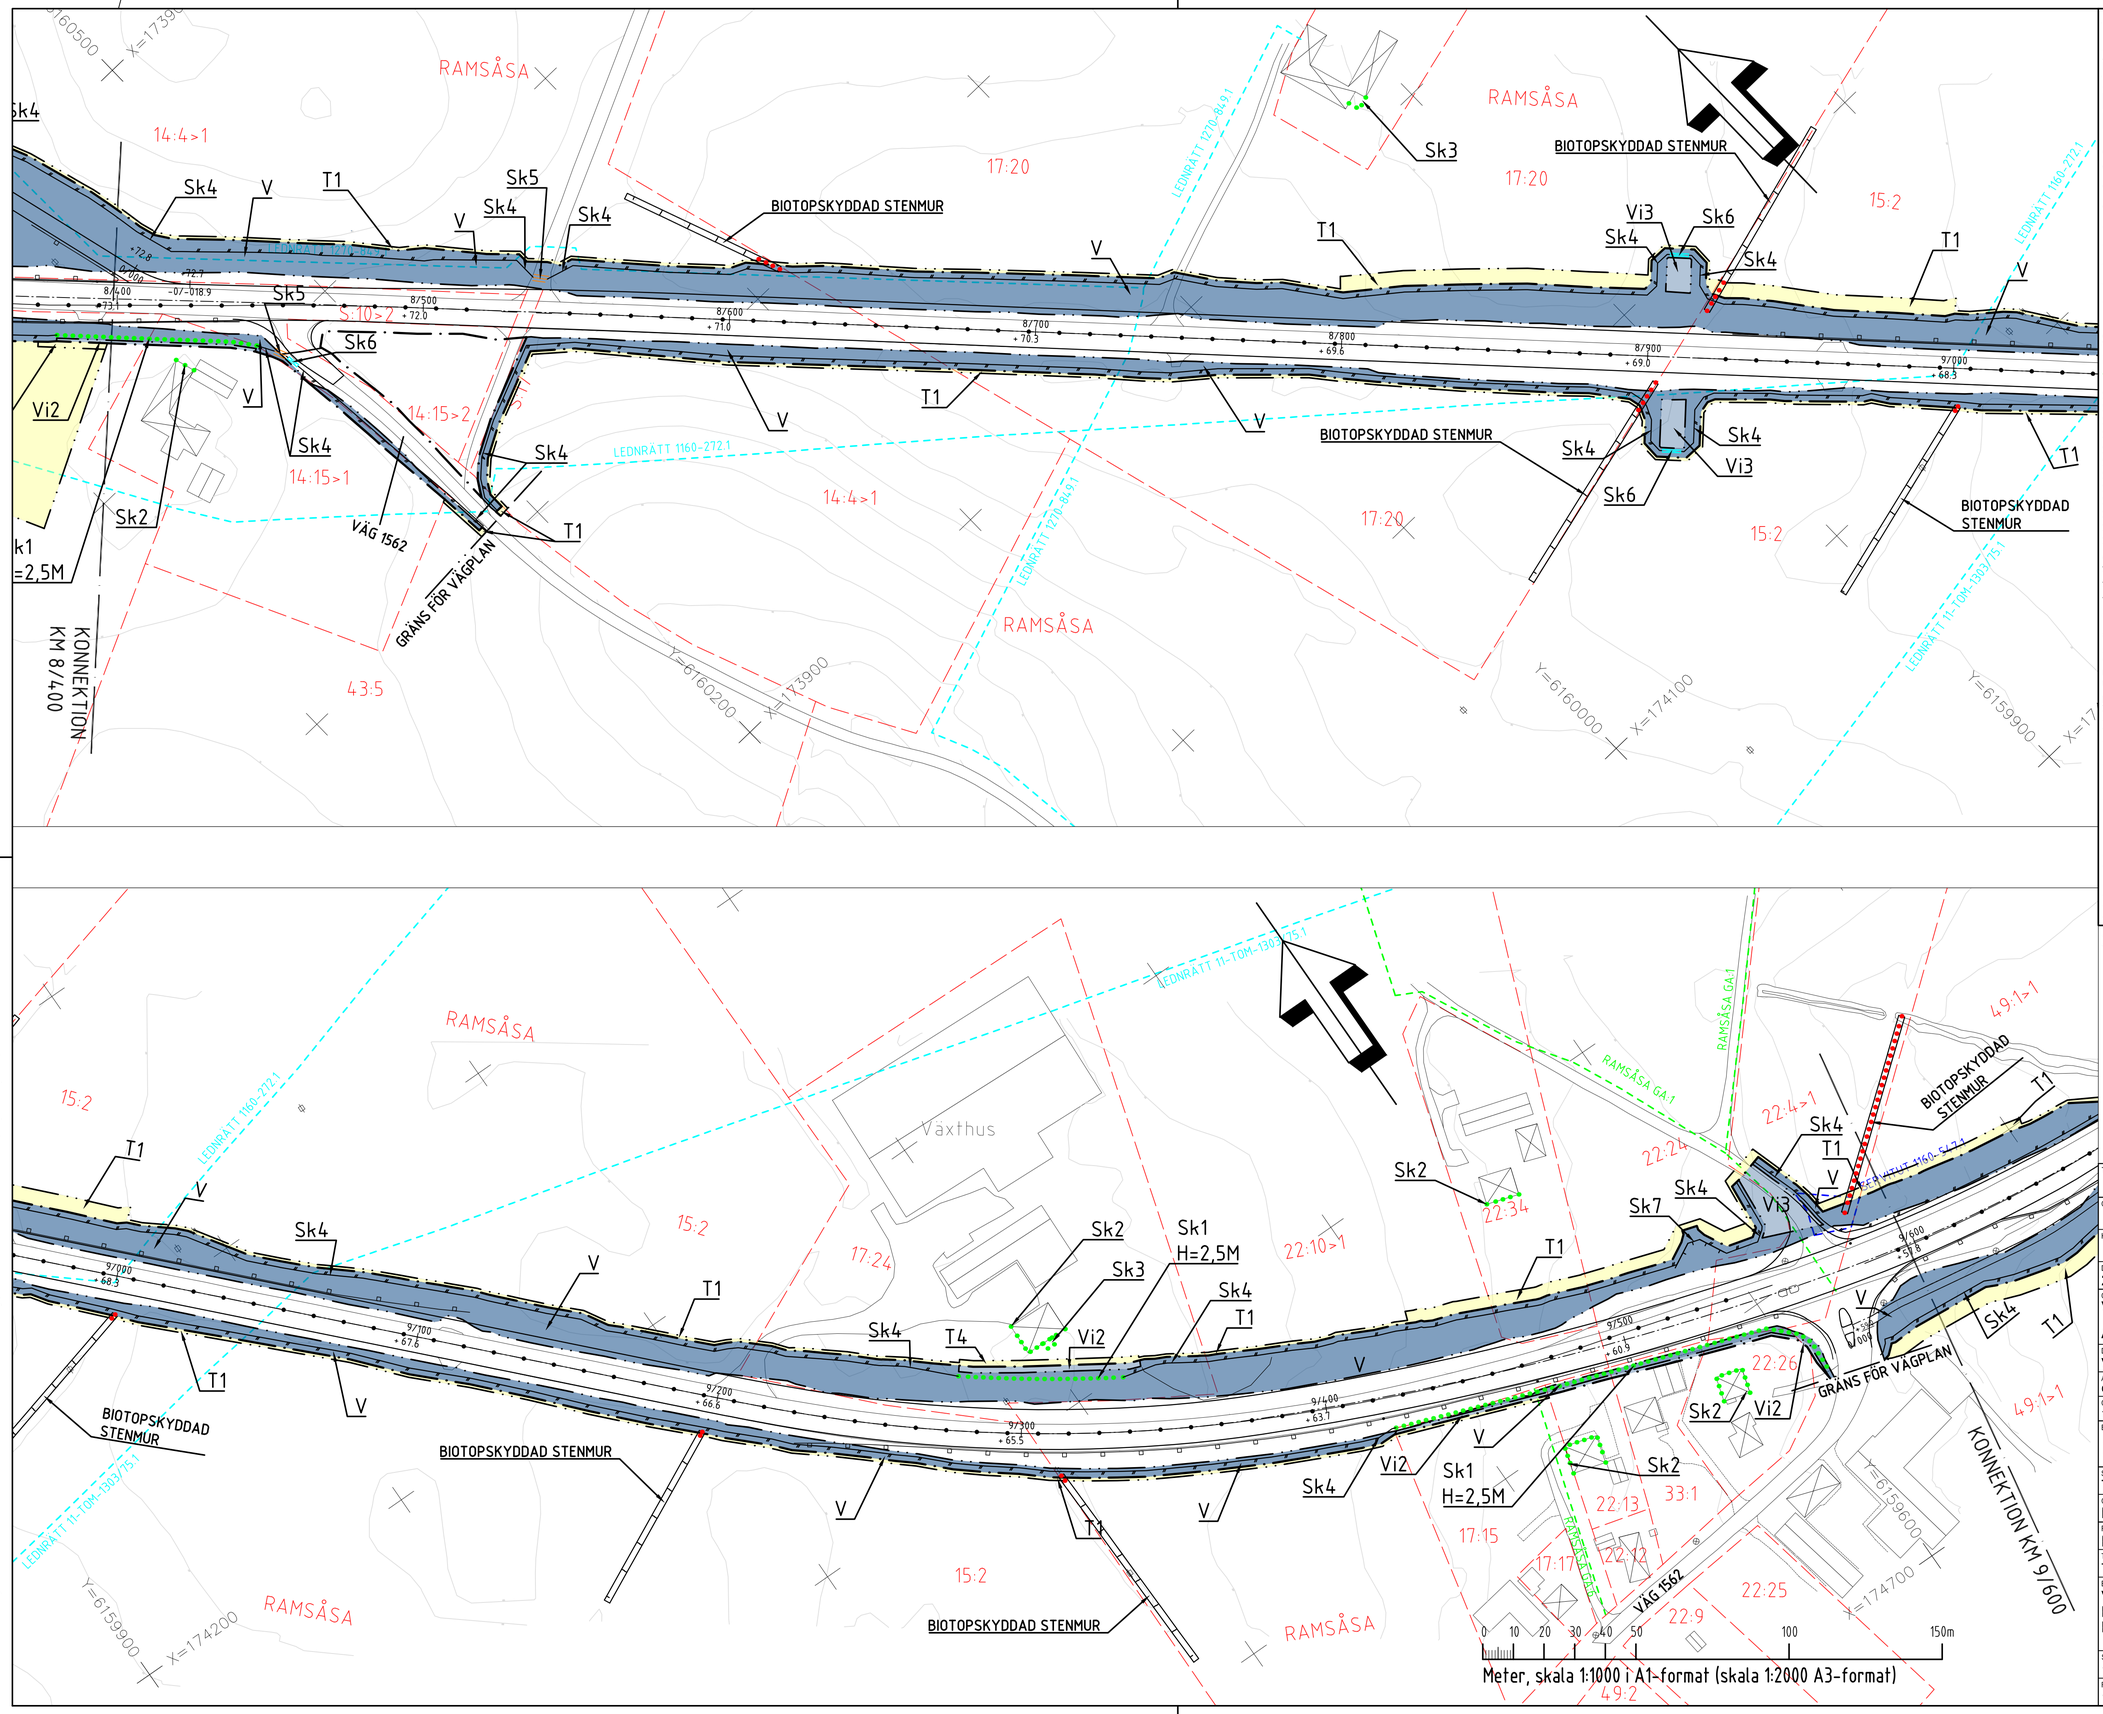

KOORDINATSYSTEM:
SYSTEM I PLAN: SWEREF 99 13 30
SYSTEM I HÖJD: RH2000

TECKENFÖRKLARING

MARKANSPRÅK

- GRÄNS FÖR VÄGOMRÅDE
- GRÄNS FÖR OLIKA TYPER AV MARKANSPRÅK
- V — NYTT VÄGOMRÅDE MED VÄGRÄTT
- Vi — NYTT VÄGOMRÅDE MED INSKRÄNKT VÄGRÄTT
- T — TILLFÄLLIG NYTTJANDERÄTT

Vi1: NYTT VÄGOMRÅDE MED INSKRÄNKT VÄGRÄTT, INFILTRATIONSANLÄGGNING.
Vi2: NYTT OMRÅDE MED INSKRÄNKT VÄGRÄTT, SKÖTSELOMRÅDE FÖR BULLERSKYDDSSKÄRM.
Vi3: NYTT OMRÅDE MED INSKRÄNKT VÄGRÄTT, FÖR ANLÄGGANDE AV VÄG SAMT FRAMTID DRIFT OCH UNDERHÅLL.
Vi4: NYTT OMRÅDE MED INSKRÄNKT VÄGRÄTT, FÖR SIKTRÖJANDE ÅTGÄRDER OCH SKÖTSEL AV TRUMMÖGA SAMT ANLÄGGNING OCH SKÖTSEL AV TRUMMA
T1: TILLFÄLLIG NYTTJANDERÄTT FÖR ARBETSOMRÅDE. GÄLLER FRÅN BYGGSTART TILL 3 MÅNADER EFTER GODKÄND SLUTBESIKTNING.
T2: TILLFÄLLIG NYTTJANDERÄTT FÖR BYGGANDE AV BRODAR. GÄLLER FRÅN BYGGSTART TILL 3 MÅNADER EFTER GODKÄND SLUTBESIKTNING.
T3: TILLFÄLLIG NYTTJANDERÄTT FÖR ETABLERING/MELLANUPPLAG. GÄLLER FRÅN BYGGSTART TILL 3 MÅNADER EFTER GODKÄND SLUTBESIKTNING.
T4: TILLFÄLLIG NYTTJANDERÄTT FÖR BYGGANDE AV BULLERSKÄRMAR. GÄLLER FRÅN BYGGSTART TILL 3 MÅNADER EFTER GODKÄND SLUTBESIKTNING.
T5: TILLFÄLLIG NYTTJANDERÄTT FÖR TRAFIK UNDER BYGGTID. GÄLLER FRÅN BYGGSTART TILL 3 MÅNADER EFTER GODKÄND SLUTBESIKTNING.

SKYDDSÅTGÄRDER OCH FÖRSIKTIGHETSMÅTT

ALLA TRUMMOR SKA KONSTRUERAS SÅ DE INTE UTGÖR VANDRINGSHINDER (GÄLLER I HELA PLANEN)

- MARKERING ELLER AVGRÄNSNING AV SKYDDS-ÅTGÄRDER OCH FÖRSIKTIGHETSMÅTT

Sk1: BULLERSKYDDSSKÄRM, HÖJD ENLIGT PLANKARTA. H ANGER HÖJD ÖVER VÄGYTAN.
Sk2: ERBJUDANDE OM BULLERSKYDDSÅTGÄRD I FORM AV FASADÅTGÄRD
Sk3: ERBJUDANDE OM BULLERSKYDDSÅTGÄRD I FORM AV UTEPLATSÅTGÄRD.
Sk4: FAUNASTÄNGSEL, GÄLLER LÄNGS MED HELA STRÄCKAN ENLIGT REDOVISNING PÅ PLANKARTA
Sk5: FÄRIST
Sk6: GRIND
Sk7: VILTUTHOPP
Sk8: FAUNAPASSAGE, TRUMMA FÖR MEDELSTORA DJUR, D=1.6m
Sk9: FAUNAPASSAGE, VILTÖVERGÅNGSSTÄLLE FÖR STORA-MEDELSTORA DJUR
Sk10: FAUNAPASSAGE, GRODDJURSPASSAGE I FORM AV TRUMMA, D=0.6m
Sk11: FAUNAPASSAGE, HYLLA FÖR MINDRE-MEDELSTORA DÄGGDJUR
Sk12: FAUNAPASSAGE, BEFINTLIG KOPORT SOM BLIR FAUNAPASSAGE

VERKSAMHETER/ÅTGÄRDER SOM UNDANTAS FRÅN FÖRBUD ENLIGT MILJÖBALKEN. UNDANTAGEN GÄLLER HELA PLANEN

- STRANDSKYDD FÖRBUDEN I MB 7:15 GÄLLER EJ BYGGANDE AV ALLMÄN VÄG
- BIOTOPSKYDD, FÖRBUDEN I MB 7:11, 2 ST. GÄLLER EJ BYGGANDE AV ALLMÄN VÄG

SKYLDIGHET ATT GÖRA ANMÄLAN FÖR SAMRÅD ENLIGT12:6 MB GÄLLER INTE FÖR DE VERKSAMHETER OCH ÅTGÄRDER SOM BEHÖVS FÖR ATT BYGGA VÄGEN OCH SOM FASTSTÄLLS OCH INGÅR I OMRÅDE FÖR ALLMÄN VÄG ELLER OMRÅDE FÖR TILLFÄLLIG NYTTJANDERÄTT

ÖVRIGA BETECKNINGAR PÅ PLANKARTAN

- X/YYYY / YYY.Y — NYA VÄGBANEKANTER MED LÄNGDMÄTNING OCH HÖJDSÄTTNING
- FASTIGHETSGRÄNS
- TRAKTGRÄNS
- BEFINTLIG VÄGKANT
- MAKADAMDIKE
- KANTSTÖD
- STÖDMUR
- NY TRUMMA FÖR FAUNAÅTGÄRDER
- GRIND
- FÄRIST
- BYGGNADER (BOSTÄDER, ÖVRIG BYGGNAD)
- GEMENSAMHETSANLÄGGNING
- SERVITUT
- LEDNINGSRÄTT
- PLANLAGT OMRÅDE
- MITTRÄCKE I UNGEFÄRLIGT LÄGE
- SIDORÄCKE I UNGEFÄRLIGT LÄGE
- GC-RÄCKE I UNGEFÄRLIGT LÄGE

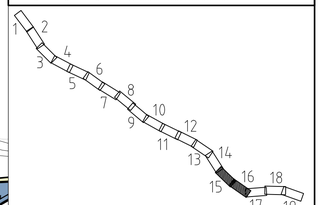

TYP AV PLAN	VÄGPLAN
GRANSKNINGSSTATUS / SYFTE	-
HANDLINGSTYP	GRANSKNINGSHANDLING
DATUM: 2024-03-19	LEVERANS / ÄNDRINGS-PM
OBJEKT	VÄG 11 ANKLAM-TOMELILLA
DELOMRÅDE / BANDEL	VÄG 11 ANKLAM-TOMELILLA
ANLÄGGNINGSDEL	GEMENSAMT
OBJEKTNUMMER / KM: 161857	KONSTRUKTIONSNUMMER
BESTÄLLARE: TRAFIKVERKET	LEVERANTÖR: COWI
SKAPAD AV: T. FATTAHI	UPPDRAGSNUMMER: A124840
GODKÄND AV: M FREIMAN	AVDELNING: 2315
RITNINGSTYP	PLAN
TEKNIKOMRÅDE / INNEHÅLL	T VÄGUTFORMNING OCH TRAFIK
BESKRIVNING	VÄG 11 ANKLAM-TOMELILLA PLANKARTA KM 8/400-9/600
SKALA: 1:1000	FORMAT: A1 / FÖRVALTNINGSNUMMER
RITNINGSNUMMER: 1 01 T 02 08	BLAD: 8 / NÄSTA BLAD: 9 / BET

XREF: xOVERLAY \\N\MODELL\N1002003.DWG xOVERLAY \\C\MODELL\C1009509H.DWG xOVERLAY \\C\MODELL\C1009509.DWG xOVERLAY \MODELL\T1010206.DWG (FILER XREF FINNS)
XREF: xOVERLAY \\Z\MODELL\Z1009705.DWG xOVERLAY \\Z\MODELL\Z1009709H.DWG xOVERLAY \\N\MODELL\N1009003.DWG xOVERLAY \\C\MODELL\C1009503.DWG xOVERLAY \MODELL\T1010207.DWG xOVERLAY \MODELL\T1010204.DWG xOVERLAY \MODELL\T1010214.DWG xOVERLAY \MODELL\T1010220.DWG
Filnamn: \\COWI.net\Projects\A12000\A124840\A\04\01-VP\11T\Ritdef\1011T0208.dwg, Plottad 2024-04-30 - 11:10 /GUJA, Layout: Layout1, Format: A1