


**ANMÄRKNINGAR:**

HÖJDSYSTEM: RH2000

**TECKENFÖRKLARING**


- NY MARKNIVÅ
- - - BEFINTLIG MARKNIVÅ
- ⊥ NYA KORSNINGAR
- ⊥ BEFINTLIGA KORSNINGAR SOM BEHÅLLS
- ⊥ BEFINTLIGA KORSNINGAR SOM STANGS

PROFIL: VÄG 11  
H-SKALA 1:1000  
V-SKALA 1:100

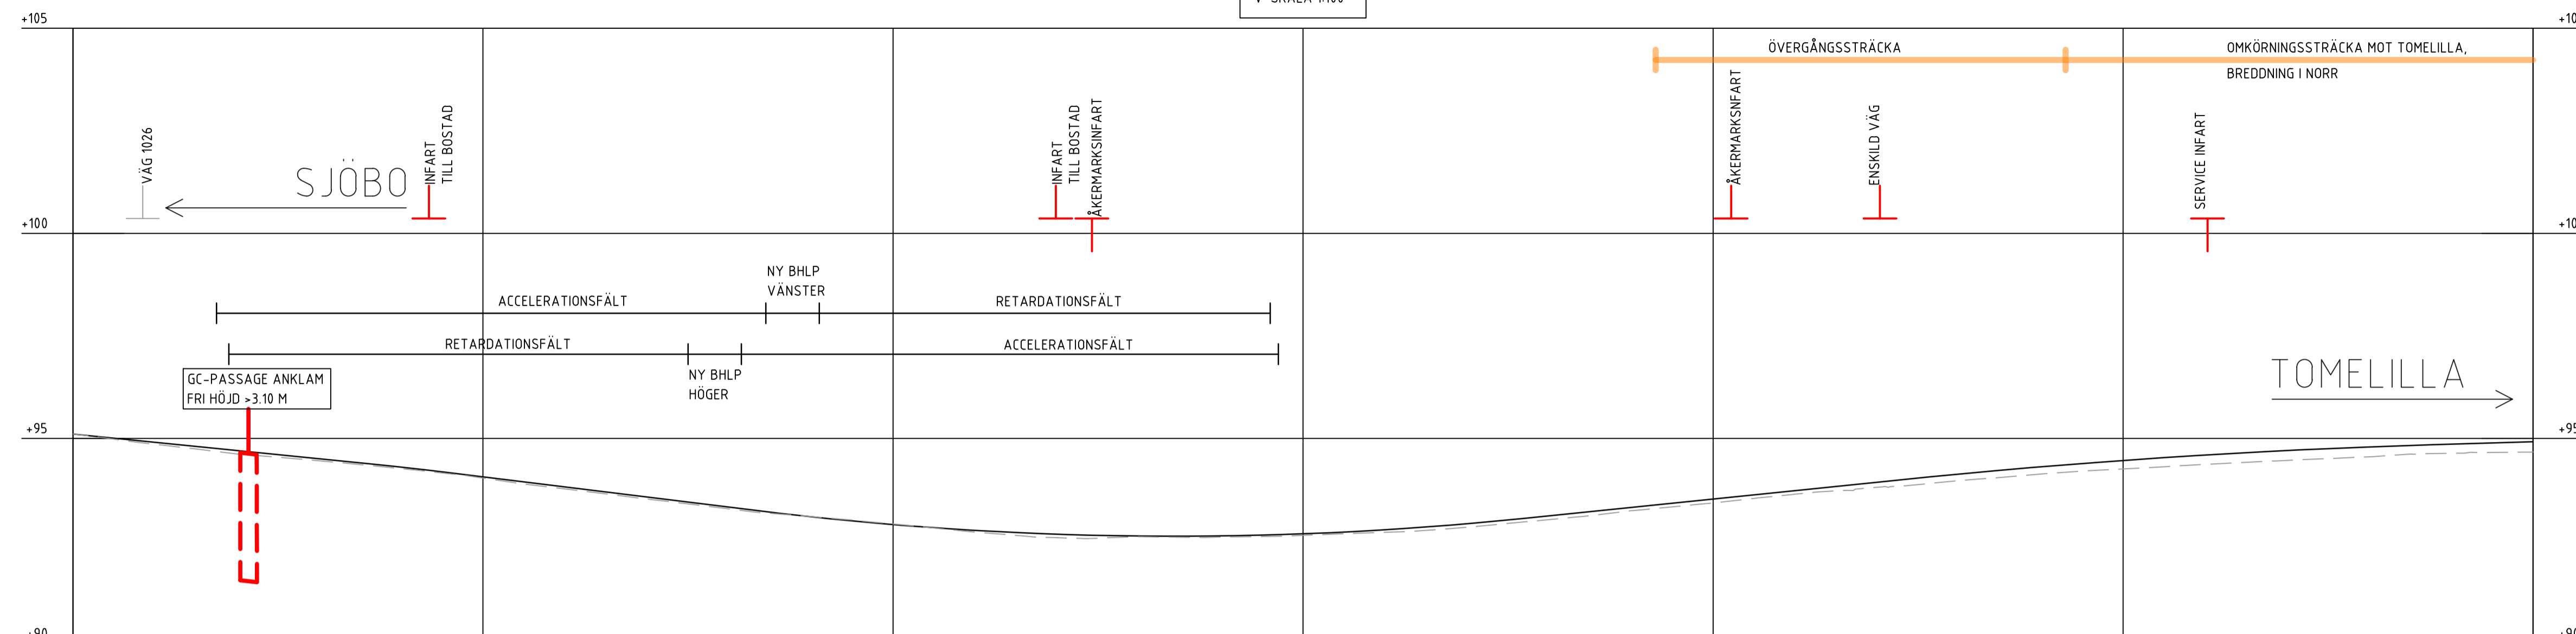

PROFILDATA	-1.00%	RV 8000.00	-1.23%	RV 8300.00	1.02%	RV 18000.00	0.30%																						
PROFILLINJE	94.91	94.71	94.51	94.30	94.06	93.82	93.57	93.33	93.09	92.90	92.76	92.67	92.62	92.62	92.67	92.77	92.92	93.11	93.32	93.52	93.73	93.93	94.13	94.31	94.46	94.59	94.70	94.79	94.86
LÅNGDMÄTNING	0/000		0/100		0/200		0/200		0/300		0/300		0/400		0/400		0/500		0/500		0/500		0/500		0/500		0/500		0/500
PLANDATA			R 1570.00 L 173.55		A 326.74 L 68.00		L 137.69							R 3800.00 L 77.55			R 3800.00 L 104.12										L 2175	R 3800.00 L 467.69	
TVÄRFALL	VÄNSTER 2.5%		0%		-2.5%		-2.5%		-2.5%		-2.5%		-2.5%		-2.5%		-2.5%		-2.5%		-2.5%		-2.5%		-2.5%		-2.5%		

PROFIL: VÄG 11  
H-SKALA 1:1000  
V-SKALA 1:100

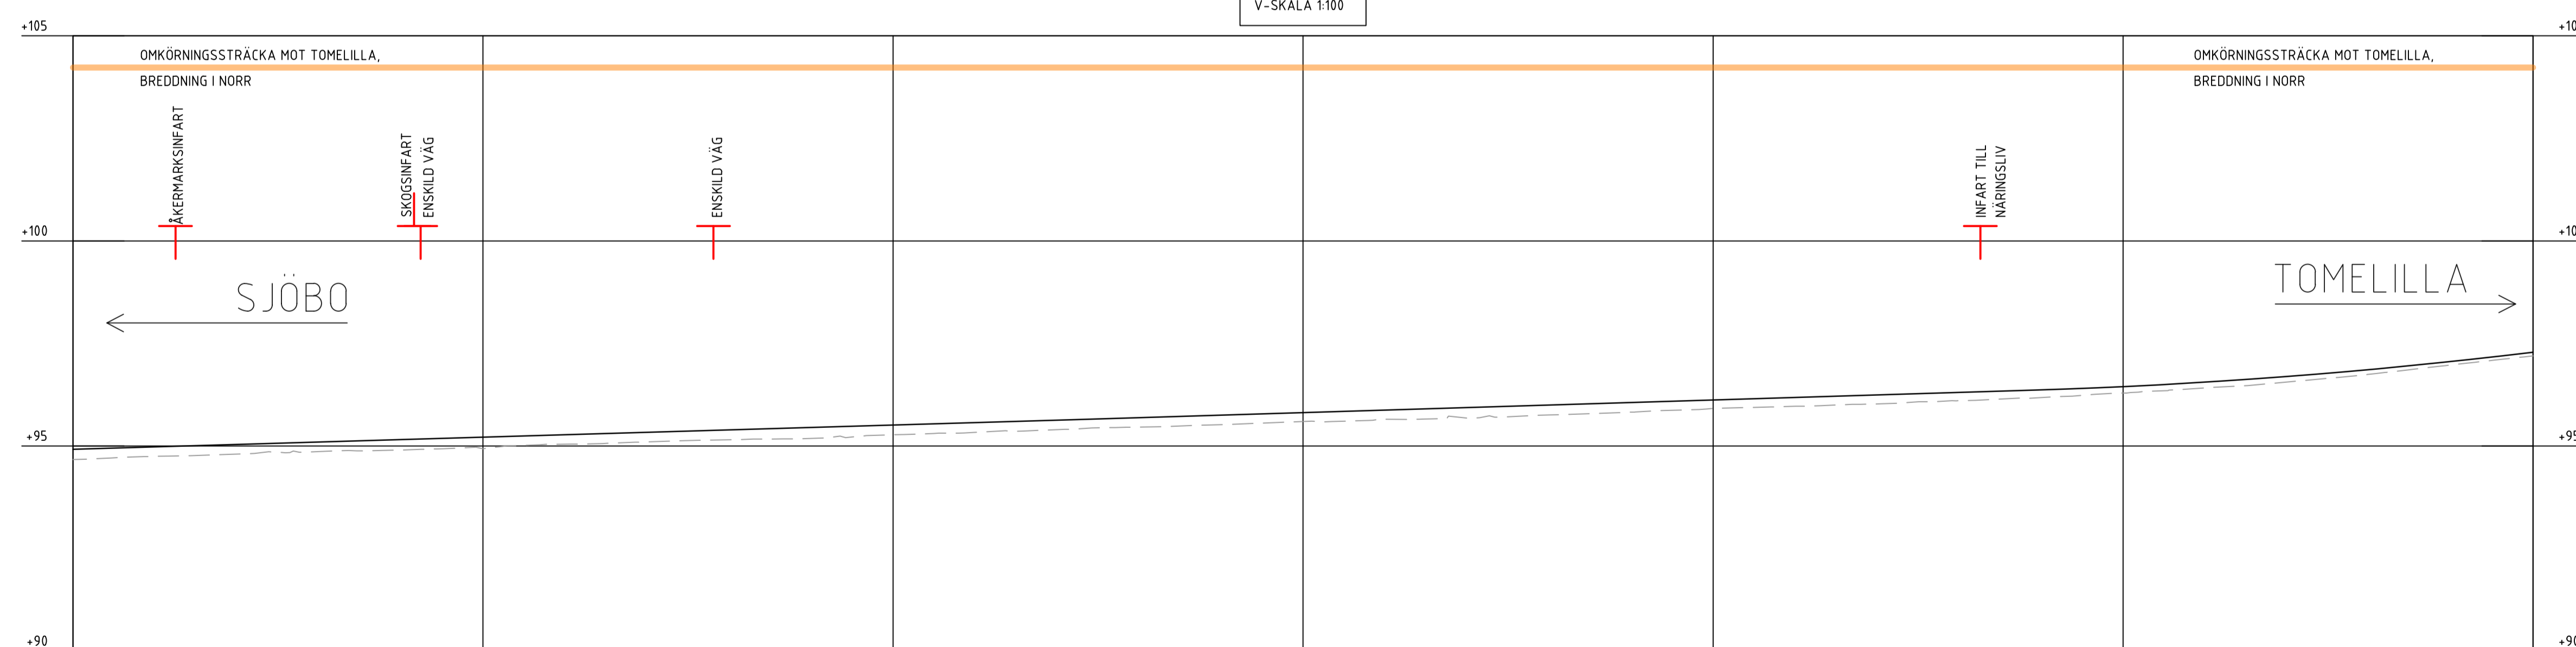

PROFILDATA	0.30%	RV 4000.00	0.31%	RV 13500.00																										
PROFILLINJE	94.98	95.04	95.10	95.15	95.21	95.27	95.33	95.39	95.45	95.51	95.57	95.63	95.69	95.75	95.81	95.88	95.94	96.00	96.06	96.12	96.18	96.25	96.31	96.37	96.45	96.56	96.69	96.86	97.06	
LÅNGDMÄTNING		0/700		0/800		0/800		0/900		0/900		1/000		1/000		1/100		1/100		1/100		1/100		1/100		1/100		1/100		1/100
PLANDATA																														
TVÄRFALL	VÄNSTER 2.5%		0%		-2.5%		-2.5%		-2.5%		-2.5%		-2.5%		-2.5%		-2.5%		-2.5%		-2.5%		-2.5%		-2.5%		-2.5%		-2.5%	

TYP AV PLAN: **VÄGPLAN**

GRANSKNINGSSTATUS / SYFTE: -

HANDLINGSTYP: **GRANSKNINGSHANDLING**

DATUM: 2024-03-19

OBJEKT: **VÄG 11 ANKLAM-TOMELILLA**

DELOMRÅDE / BANDEL: **VÄG 11 ANKLAM-TOMELILLA**

ANLÄGGNINGSDDEL: **GEMENSAMT**

OBJEKTNUMMER / IKM: 161857

KONSTRUKTIONNUMMER: -

BESTÄLLARE: **TRAFIKVERKET**

LEVERANTÖR: **COWI**

SKAPAD AV: **T. FATTAHI**

UPPRAGSNUMMER: **A124840**

GOCKÄND AV: **M FREIMAN**

AVDELNING: **2315**

RITNINGSTYP: **PROFIL**

TEKNIKOMRÅDE / INNEHÅLL: **T VÄGUTFORMNING OCH TRAFIK**

BESKRIVNING: **VÄG 11 ANKLAM-TOMELILLA 0/000-1/200**

SKALA: 1:1000

FORMAT: **A1**

FÖRVALTNINGSNUMMER: -

RITNINGSNUMMER: 1 01 T 03 01

BLAD: 1

NÄSTA BLAD: 2

BET: -

XREF: +OVERLAY...MODELL\T010301.DWG +OVERLAY...MODELL\T010302.DWG +OVERLAY...MODELL\T010303.DWG +OVERLAY...MODELL\T010304.DWG +OVERLAY...MODELL\T010305.DWG  
 Filnamn: \\COWI\nef\Projects\A124840\A104\01-VPR\T\T010301.dwg, Plottad: 2024-03-21 - 15:44 /GUA, Layout: Layout1, Format: A1