


ANMÄRKNINGAR:

HÖJDSYSTEM: RH2000

TECKENFÖRKLARING

	NY MARKNIVÅ
	BEFINTLIG MARKNIVÅ
	NYA KORSNINGAR
	BEFINTLIGA KORSNINGAR SOM BEHÅLLS
	BEFINTLIGA KORSNINGAR SOM STANGS

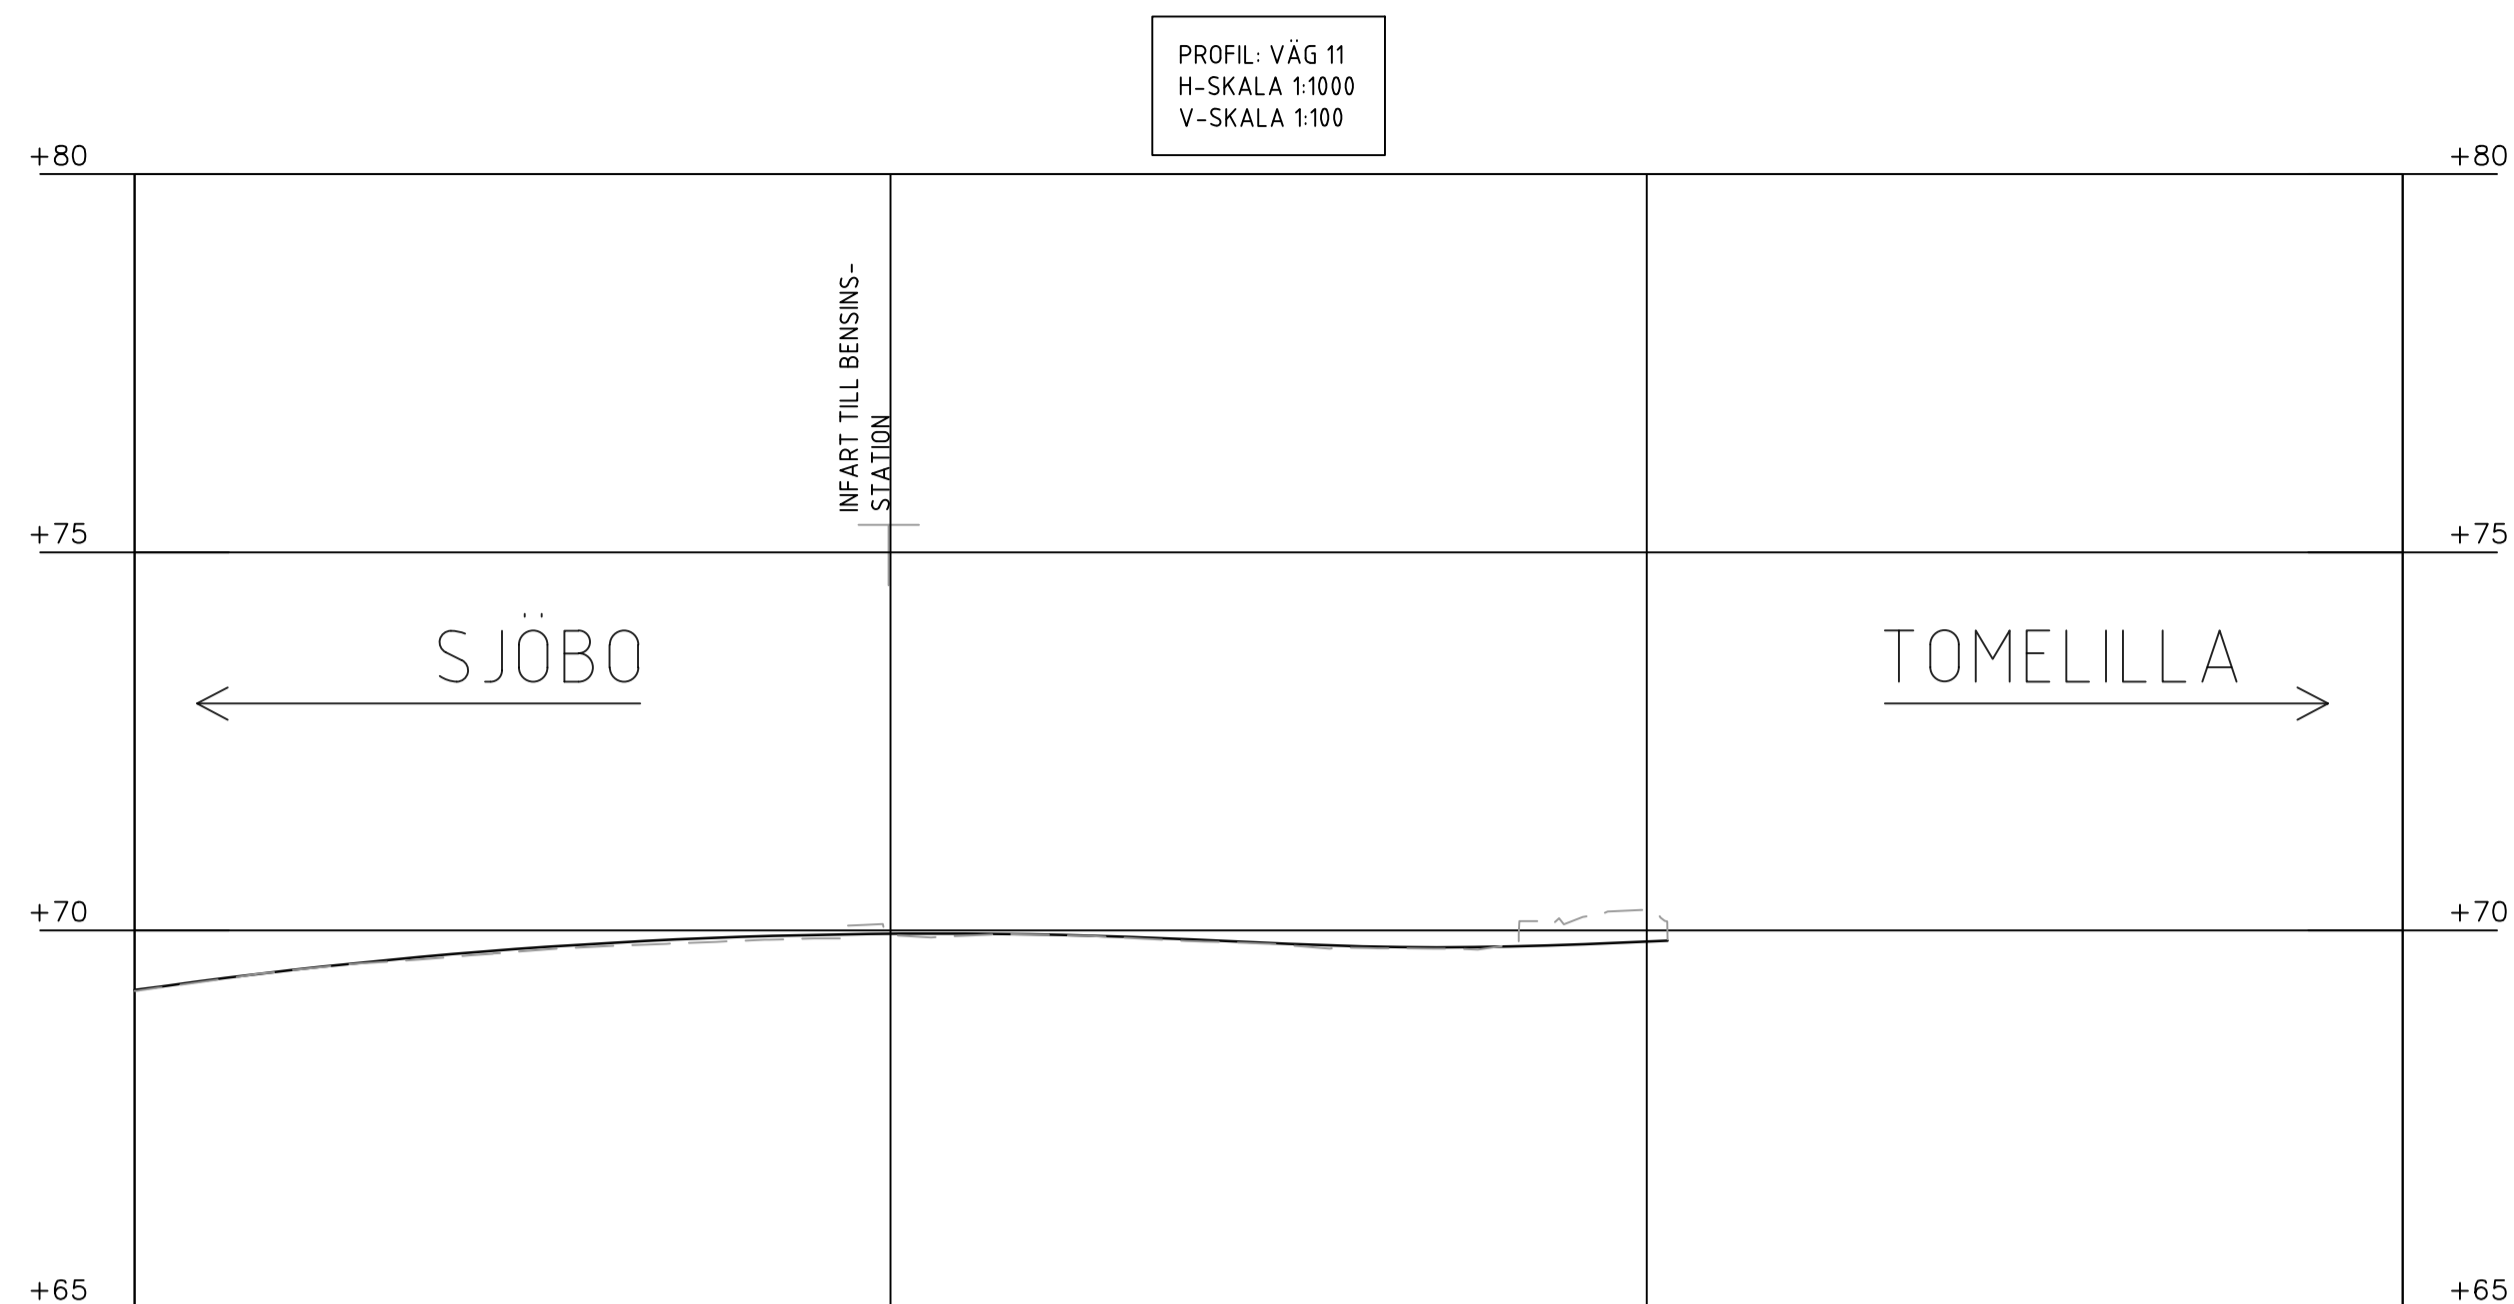

PROFILDATA	1.34%	RV 7500.00	-0.45%	RV 4500.00	0.42%						
PROFILLINJE	69.47	69.67	69.82	69.91	69.96	69.94	69.88	69.80	69.78	69.85	
LÄNGDMÄTNING	10/900					11/000					
PLANDATA	A 74.24 L 44.00	L 38.32	R 650.00 L 39.07	L 58.10	R 250.00 L 30.33	L 30.98					
TVÄRFALL											

TYP AV PLAN	VÄGPLAN		
GRANSKNINGSSTATUS / SYFTE	-		
HANDLINGSTYP	GRANSKNINGSHANDLING		
DATUM	2024-03-19	LEVERANS / ÄNDRINGSPM	
OBJEKT	VÄG 11 ANKLAM-TOMELILLA		
DELOMRÅDE / BANDEL	VÄG 11 ANKLAM-TOMELILLA		
ANLÄGGNINGSDDEL	GEMENSAMT		
OBJEKTNUMMER / IKM	161857	KONSTRUKTIONSNUMMER	
BESTÄLLARE		LEVERANTÖR	
SKAPAD AV	T. FATTAHI	UPPDRAGSNUMMER	A124840
GODKÄND AV	M FREIMAN	AVDELNING	2315
RITNINGSTYP	PROFIL		
TEKNIKOMRÅDE / INNEHÅLL	T VÄGUTFORMNING OCH TRAFIK		
BESKRIVNING	VÄG 11 ANKLAM-TOMELILLA 10/800-11/000		
SKALA	1:1000	FORMAT	A1
RITNINGSNUMMER	1 01 T 03 10	FÖRVALTNINGSNUMMER	
BLAD	10	NÄSTA BLAD	BET