


PROFIL: GC-VÄG
RAMSÅSA-
SVAMPÅKORSET
H-SKALA 1:1000
V-SKALA 1:100

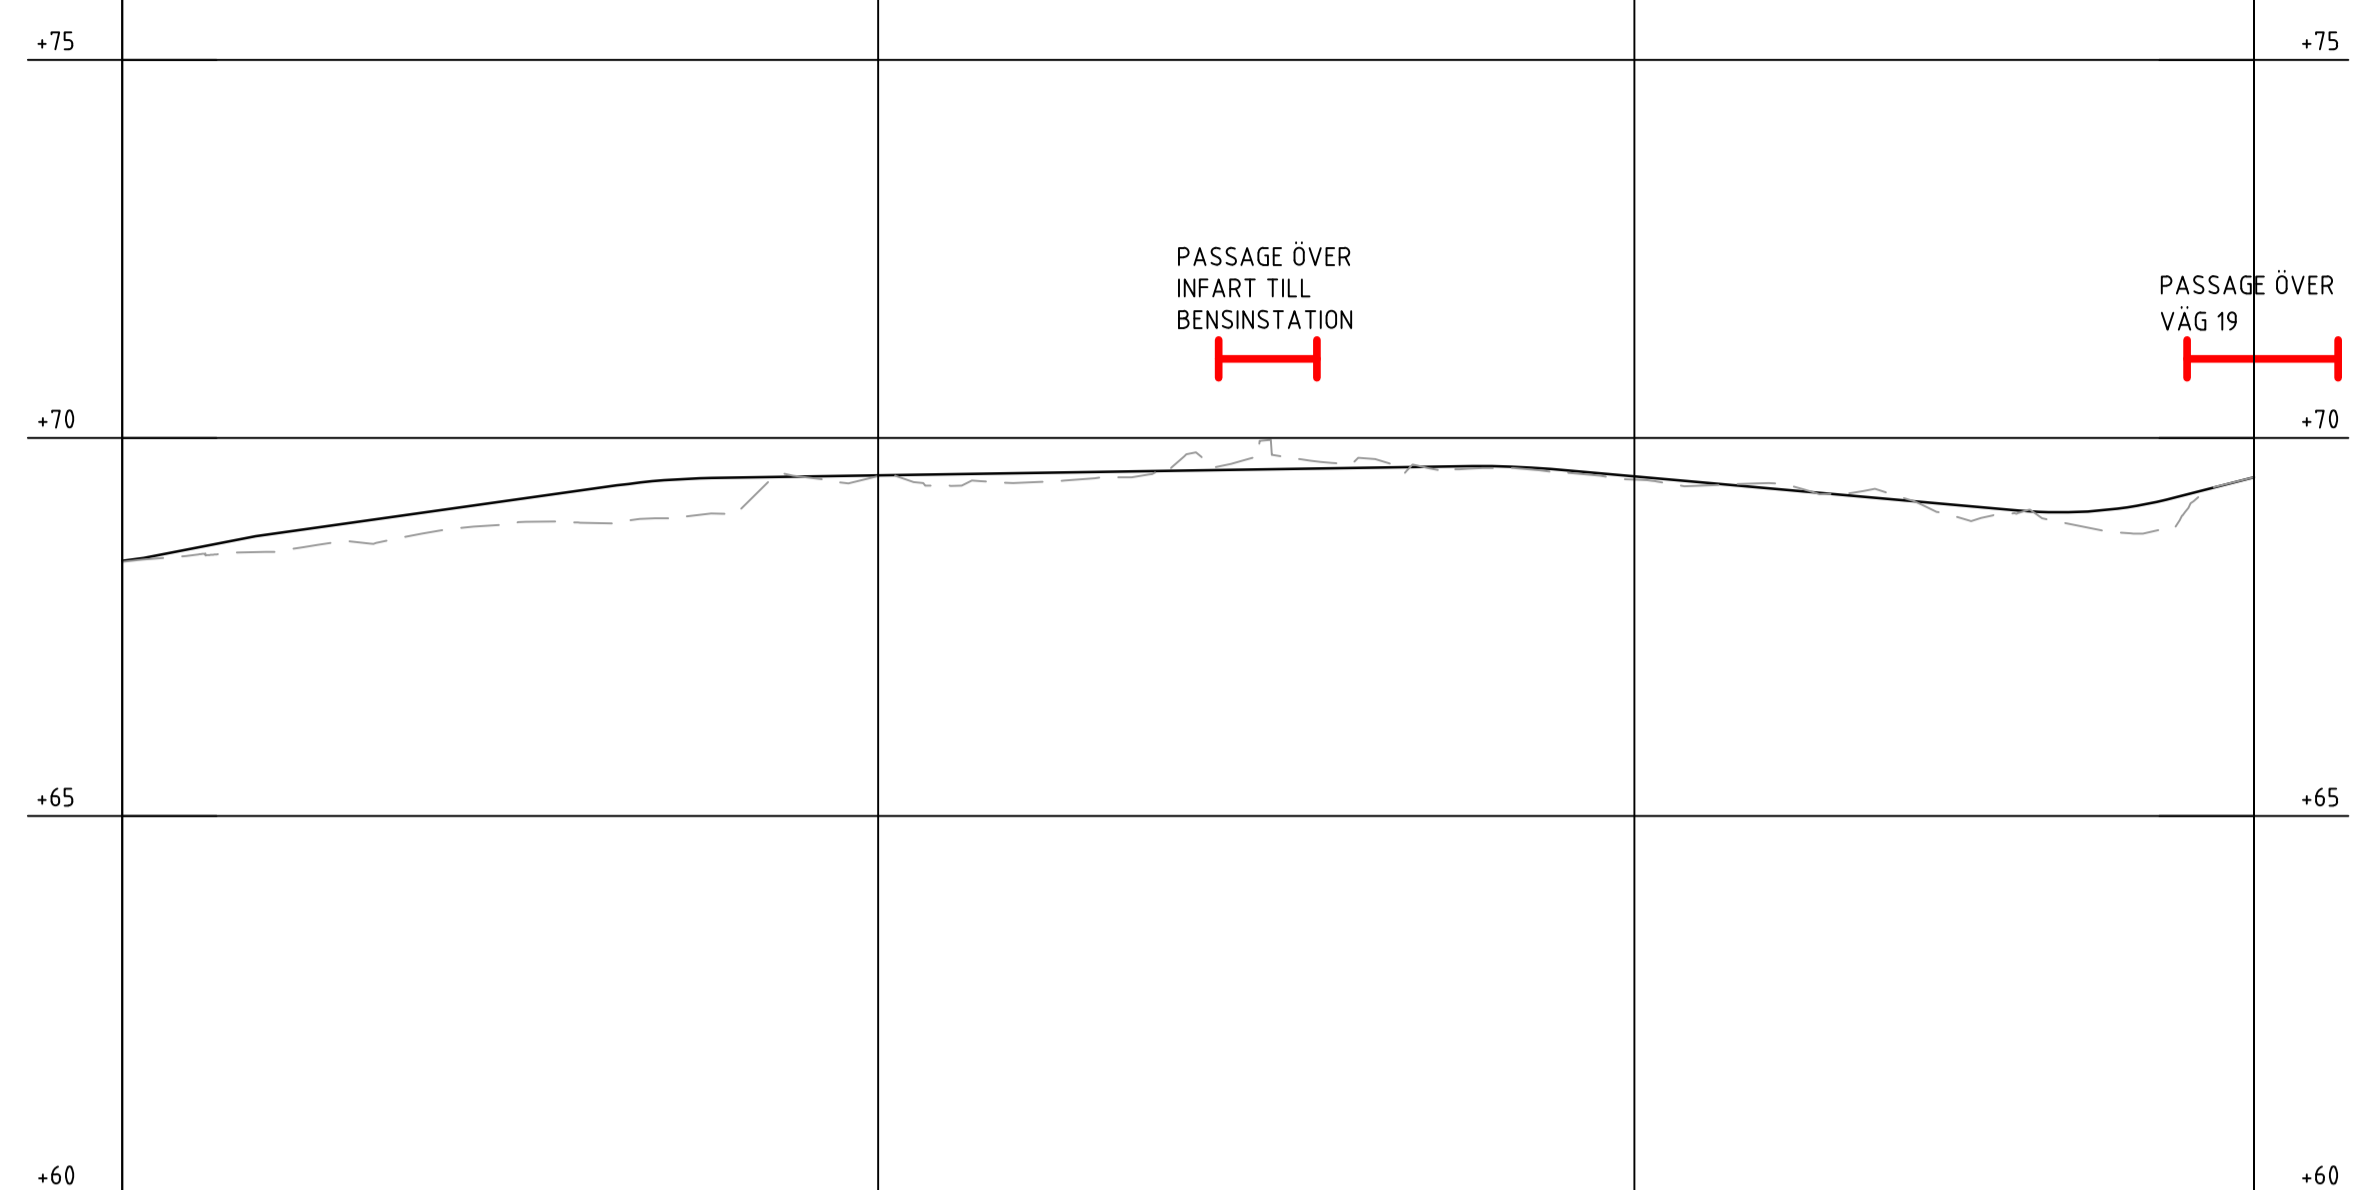

PROFILDATA		1.41%	RV 1000.00	0.15%	RV 1000.00	-0.88%	RV 600.00	2.58%							
PROFILLINJE	68.73	69.01	69.30	69.47	69.50	69.54	69.57	69.60	69.63	69.49	69.31	69.14	69.03	69.43	
LÄNGDMÄTNING	1/300				1/400										
PLANDATA	R 684.20 L 287.50	A 58.49 L 5.00	R 650.00 L 89.45	L 27.40	R 90.00 L 6.91	L 12.99 L 5.62	R 30.00 L 6.96	L 8.54 L 6.96	R 33.00 L 14.22	R 202.00 L 21.68	L 3.46	R 32.50 L 37.43	L 18.48	R 2.00 L 2.00	L 6.90
TVÄRFALL															

ANMÄRKNINGAR:

HÖJDSYSTEM: RH2000

TECKENFÖRKLARING

- NY MARKNIVÅ
- - - BEFINTLIG MARKNIVÅ
- ⊥ T NYA KORSNINGAR
- ⊥ T BEFINTLIGA KORSNINGAR SOM BEHÅLLS
- ⊥ T BEFINTLIGA KORSNINGAR SOM STANGS

TYP AV PLAN		VÄGPLAN	
GRANSKNINGSSTATUS / SYFTE			
-			
HANDLINGSTYP			
GRANSKNINGSHANDLING			
DATUM		LEVERANS / ÄNDRINGSPM	
2024-03-19			
OBJEKT			
VÄG 11 ANKLAM-TOMELILLA			
DELOMRÅDE / BANDEL			
VÄG 11 ANKLAM-TOMELILLA			
ANLÄGGNINGSDDEL			
GEMENSAMT			
OBJEKTNUMMER / IKM		KONSTRUKTIONSNUMMER	
161857			
BESTÄLLARE		LEVERANTÖR	
SKAPAD AV		UPPDRAGSNUMMER	
T. FATTAHI		A124840	
GODKÄND AV		ÄVDELNING	
M FREIMAN		2315	
RITNINGSTYP			
PROFIL			
TEKNIKOMRÅDE / INNEHÅLL			
T VÄGUTFORMNING OCH TRAFIK			
BESKRIVNING			
VÄG 11 ANKLAM-TOMELILLA GÅNG- OCH CYKELVÄG RAMSÅSA-SVAMPÅKORSET			
SKALA	FORMAT	FÖRVALTNINGSNUMMER	
1:1000	A1		
RITNINGSNUMMER	BLAD	NÄSTA BLAD	BET
1 01 T 03 12	12		

XREF: +OVERLAY...MODELL\T010302.DWG +OVERLAY...MODELL\T010301.DWG +OVERLAY...MODELL\T010300.DWG +OVERLAY...MODELL\T010299.DWG
 Filnamn: \\COWI\nef\Projects\A124840\A101\VP\T\T010312.dwg, Plottad: 2024-03-21 - 16:01/GUJA, Layout: 10110312, Format: A1