


**ANMÄRKNINGAR:**


HÖJDSYSTEM: RH2000

**TECKENFÖRKLARING**

- NY MARKNIVÅ
- - - BEFINTLIG MARKNIVÅ
- ⊥ NYA KORSNINGAR
- ⊥ BEFINTLIGA KORSNINGAR SOM BEHÅLLS
- ⊥ BEFINTLIGA KORSNINGAR SOM STANGS

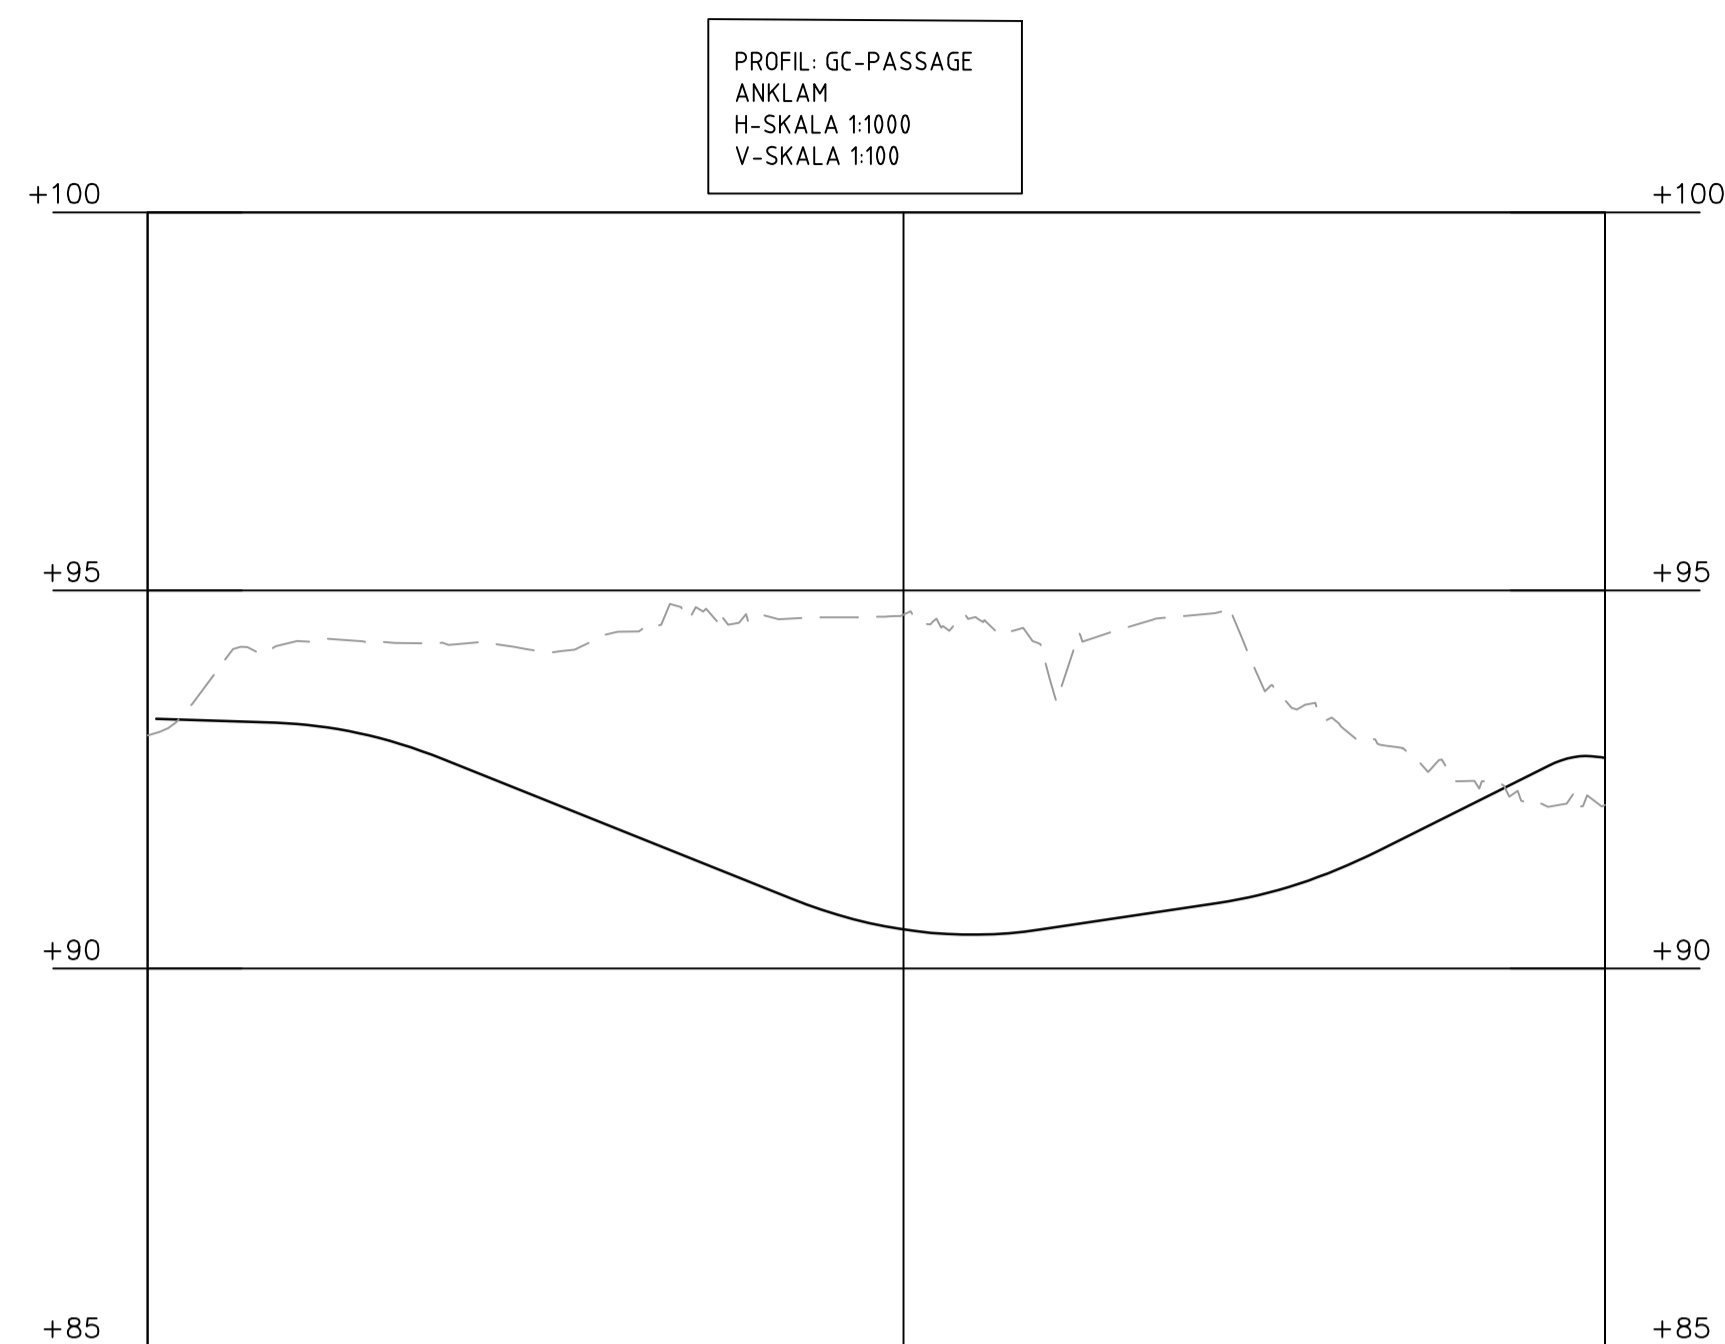

PROFILDATA	-0.33%	RV 600.00	-4.00%	RV 600.00	1.50%	RV 600.00	5.00%	RV 1000.00	10.00%
PROFILLINJE	93.23	92.73	91.93	91.13	90.52	90.54	90.84	91.42	92.42
LÄNGDMÄTNING	0/100								
PLANDATA	L 1.59	L 32.00	R 82.50	L 43.10	R 13.00	L 26.05	L 10.41	R 37.50	L 17.59
	R 15.00	L 4.32	L 16.95	L 20.80	R 20.00	L 6.95	L 13.03		
TVÄRFALL									

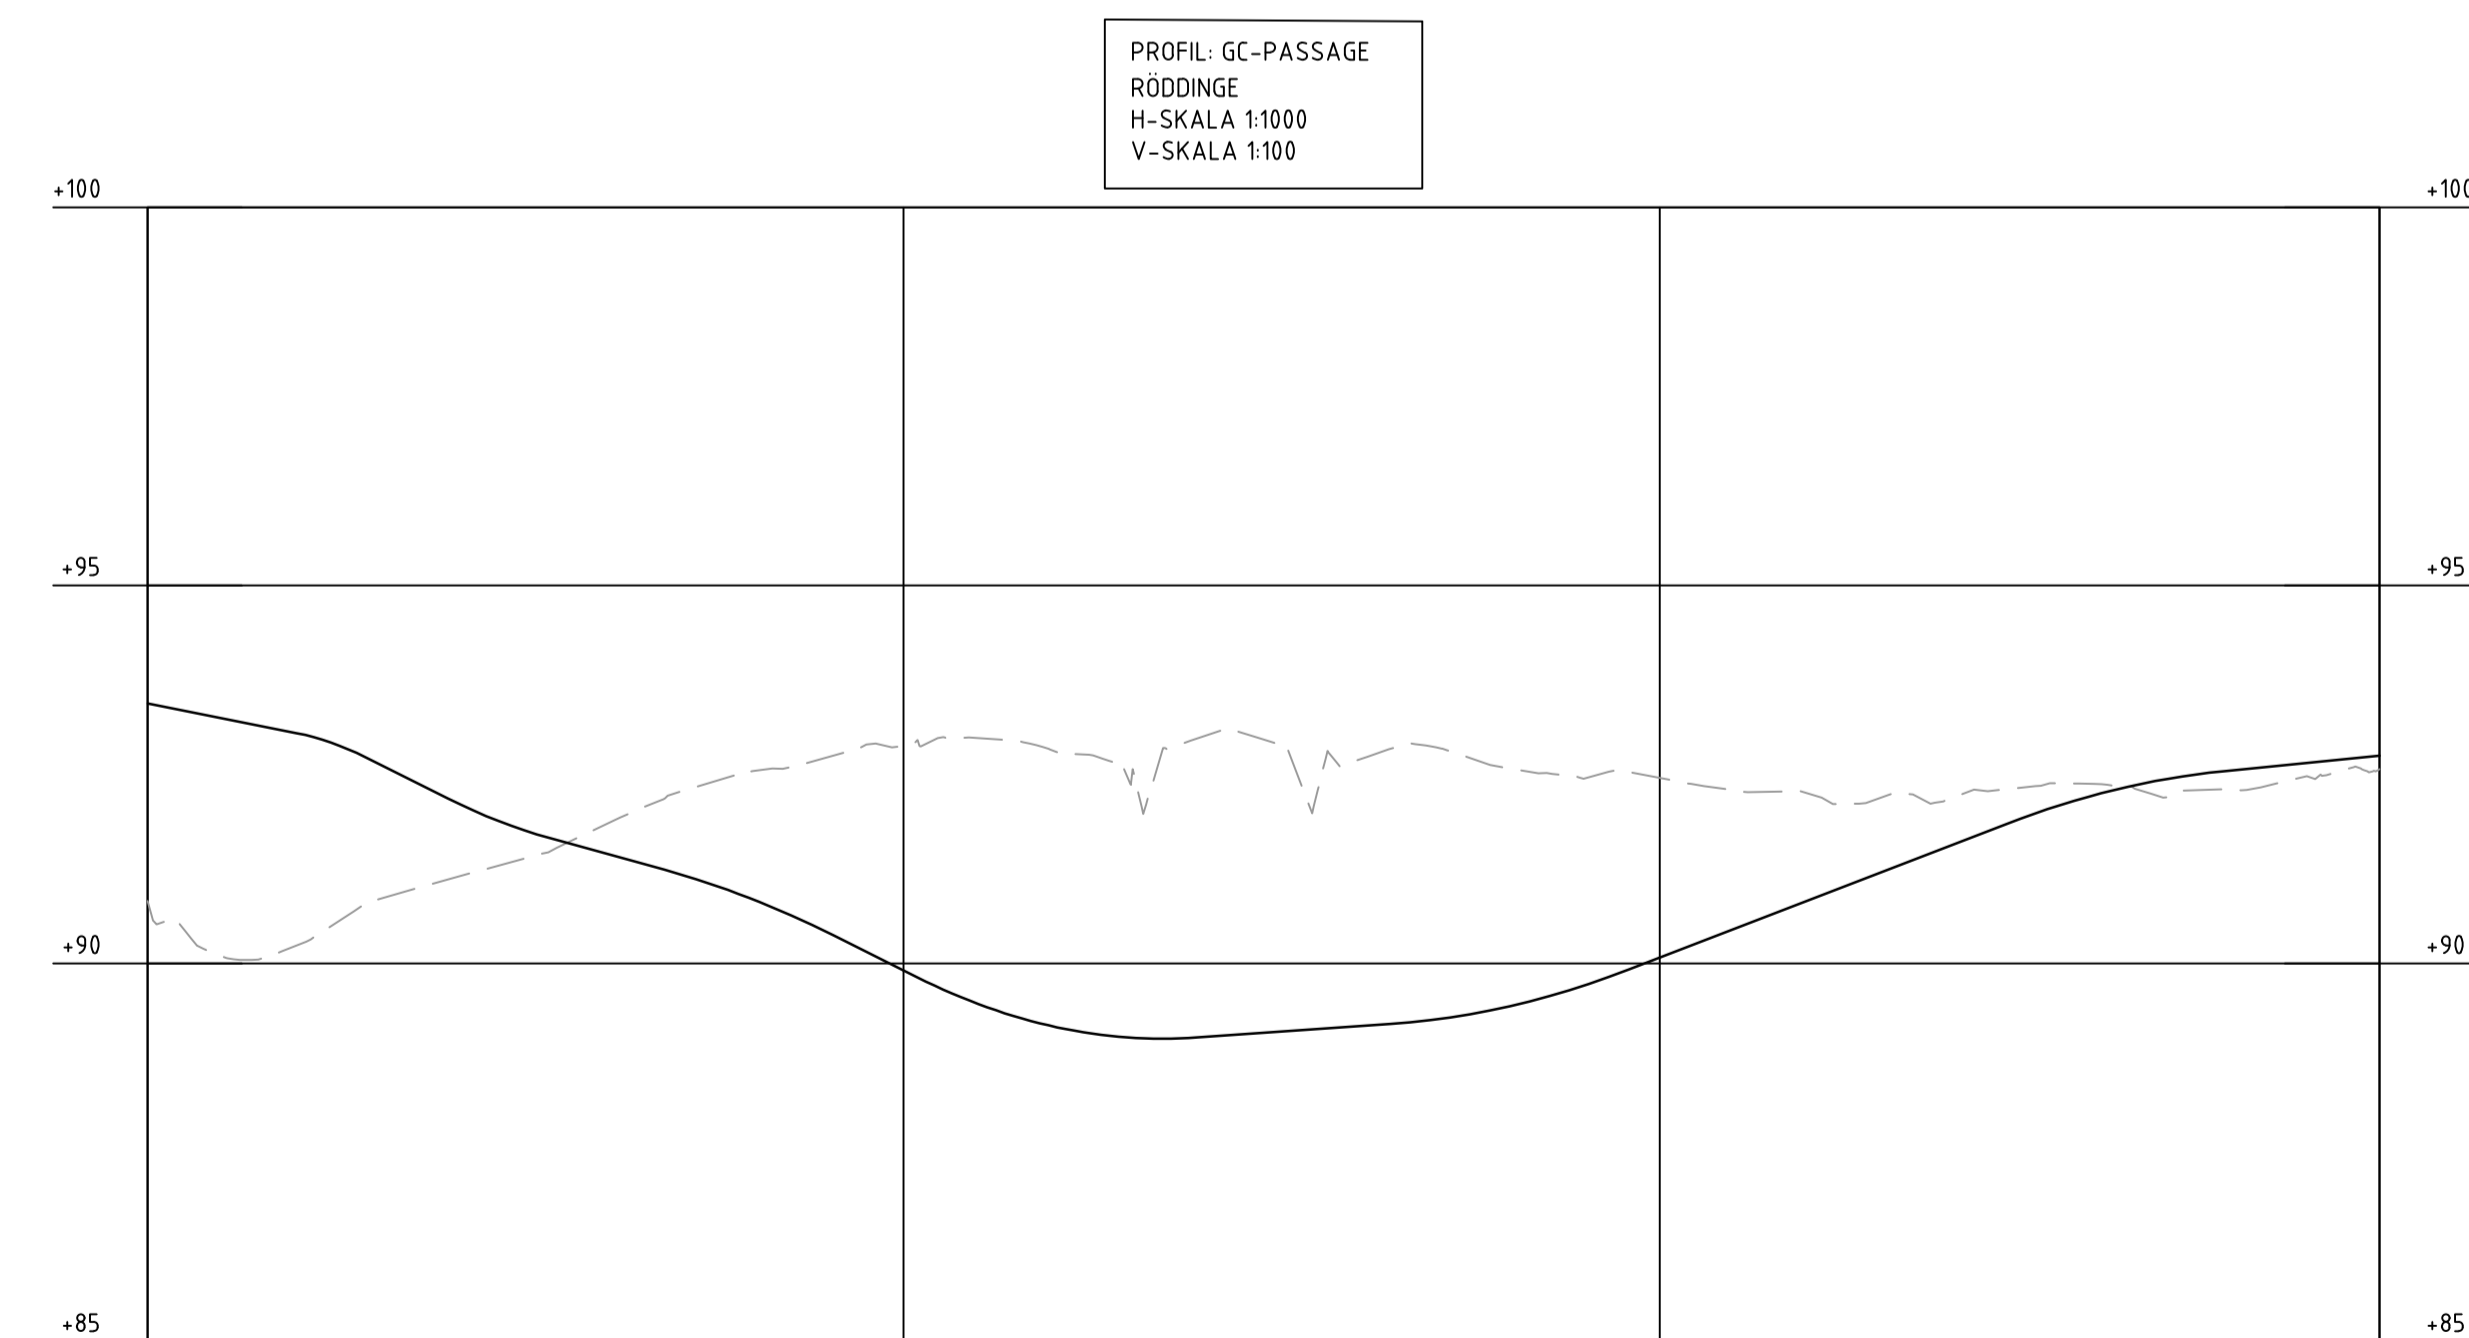

PROFILDATA	-2.00%	RV 300	-5.00%	RV 600	-2.76%	RV 1000.00	-5.00%	RV 650.00	0.70%	RV 1000.00	3.87%	RV 1000.00	1.00%					
PROFILLINJE	93.34	93.04	92.17	91.47	90.85	89.91	89.16	89.03	89.17	89.43	90.08	90.85	91.62	92.29	92.60	92.75		
LÄNGDMÄTNING	0/100															0/200		
PLANDATA	R 9.00	L 14.50	L 3.35	L 96.20	R 10.00	L 15.73	L 23.72	L 6.08	R 10.00	R 7.00	L 4.58	L 7.71	L 75.93	R 52.00	L 17.20	L 28.13	R 5.00	L 1.80

TYP AV PLAN: **VÄGPLAN**

GRANSKNINGSSTATUS / SYFTE: -

HANDLINGSTYP: **GRANSKNINGSHANDLING**

DATUM: 2024-03-19 | LEVERANS / ÄNDRINGSPM:

OBJEKT: **VÄG 11 ANKLAM-TOMELILLA**

DELOMRÅDE / BANDEL: **VÄG 11 ANKLAM-TOMELILLA**

ANLÄGGNINGSDDEL: **GEMENSAMT**

OBJEKTNUMMER / IKM: 161857 | KONSTRUKTIONSNUMMER:

BESTÄLLARE: **TRAFIKVERKET** | LEVERANTÖR: **COWI**

SKAPAD AV: T. FATTAHI | UPPDRAGSNUMMER: A124840

GRANSKAD AV: M FREIMAN | ÄNDRING: 2315

RITNINGSTYP: **PROFIL**

TEKNIKOMRÅDE / INNEHÅLL: **T VÄGUTFORMNING OCH TRAFIK**

BESKRIVNING: **VÄG 11 ANKLAM-TOMELILLA 0/000-0/200 GC-PASSAGE ANKLAM 0/000-0/300 GC-PASSAGE RÖDDINGE**

SKALA: 1:1000 | FORMAT: A1 | FÖRVALTNINGSNUMMER:

RITNINGSNUMMER: 1 01 T 03 13 | BLAD: 13 | NÄSTA BLAD: | BET:

XREF: +OVERLAY...MODELLT1010302.DWG +OVERLAY...MODELLT1010301.DWG +OVERLAY...MODELLT1010300.DWG +OVERLAY...MODELLT1010299.DWG  
 Filnamn: \\COWI\nef\Projects\A124840\A101-VP\VT\Bilder\1010313.dwg, Plottad: 2024-03-21 - 16:02 / G.U.A., Layout: 1010313, Format: A1