PROFIL: VÄG 11
H-SKALA 1:1000
V-SKALA 1:100

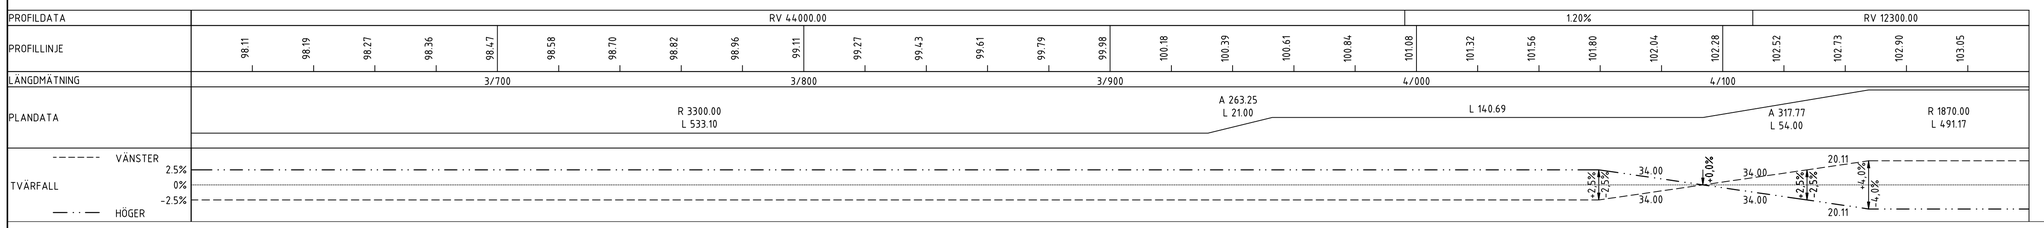

PROFIL: VÄG 11
H-SKALA 1:1000
V-SKALA 1:100

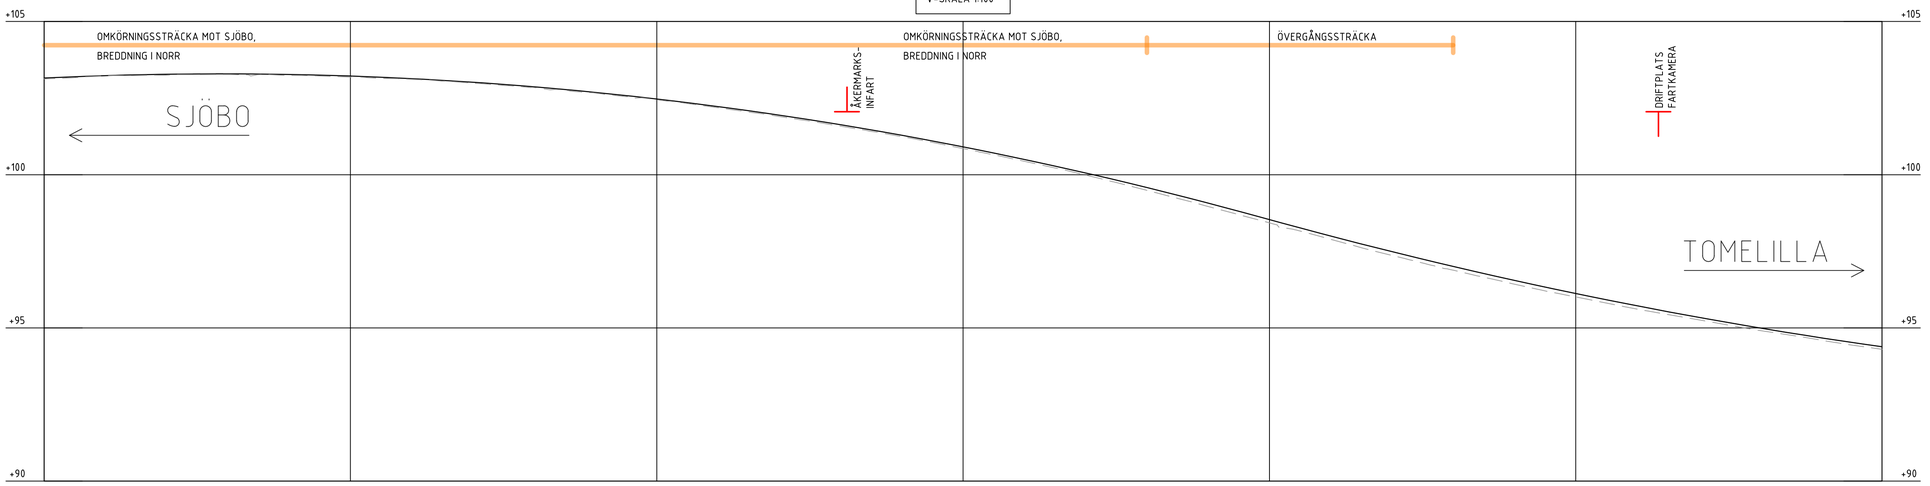

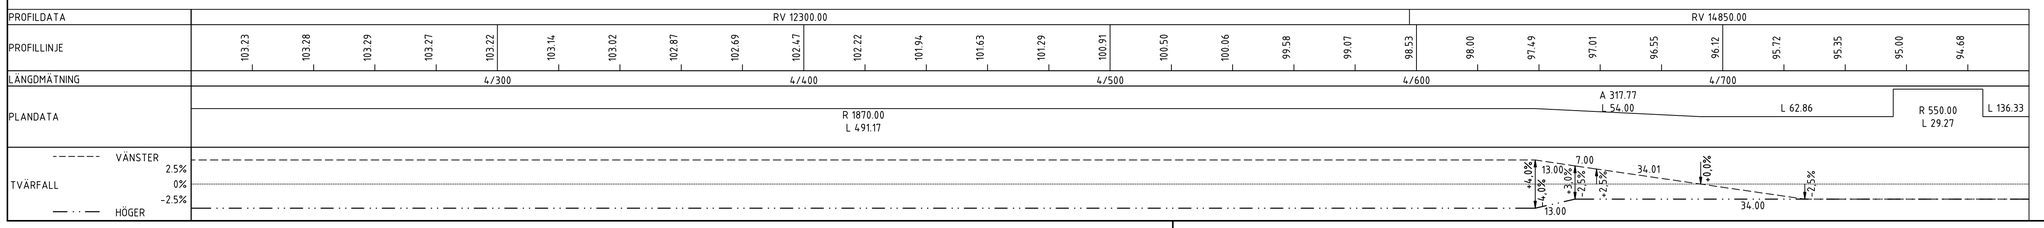

ANMÄRKNINGAR:

HÖJDSYSTEM: RH2000

TECKENFÖRKLARING

- NY MARKNIVÅ
- BEFINTLIG MARKNIVÅ
- NYA KORSNINGAR
- BEFINTLIGA KORSNINGAR SOM BEHÅLLS
- BEFINTLIGA KORSNINGAR SOM STÄNGS

TYP AV PLAN	VÄGPLAN
GRANSKNINGSSTATUS / SYFTE	-
HANDLINGSTYP	GRANSKNINGSHANDLING
DATUM	2024-03-19
LEVERANS / ÄNDRINGS-PM	
OBJEKT	VÄG 11 ANKLAM-TOMELILLA
DELOMRÅDE / BANDEL	VÄG 11 ANKLAM-TOMELILLA
ANLÄGGNINGSDEL	GEMENSAMT
OBJEKTNUMMER / KM	161857
KONSTRUKTIONSNUMMER	
BESTÄLLARE	TRAFIKVERKET
LEVERANTÖR	COWI
SKAPAD AV	T. FATTAHI
UPPDRAGSNUMMER	A124840
GODKÄND AV	M FREIMAN
AVDELNING	2315
RITNINGSTYP	PROFIL
TEKNIKOMRÅDE / INNEHÅLL	T VÄGUTFORMNING OCH TRAFIK
BESKRIVNING	VÄG 11 ANKLAM-TOMELILLA 3/600-4/800
SKALA	1:1000
FORMAT	A1
FÖRVALTNINGSNUMMER	
RITNINGSNUMMER	1 01 T 03 04
BLAD	4
NÄSTA BLAD	5
BET	

XREF: xOVERLAY .\MODELL\T1010302.DWG xOVERLAY .\MODELL\T1010301DWG xOVERLAY .\.\C\MODELL\C1009510.DWG
Filnamn: \\COWI.net\Projects\A720000\A124840\04\04-VP\1\TRitdef\101T0304.dwg , Plottad 2024 03 21 - 15:48 /GUJA , Layout: 101T0304 , Format: A1