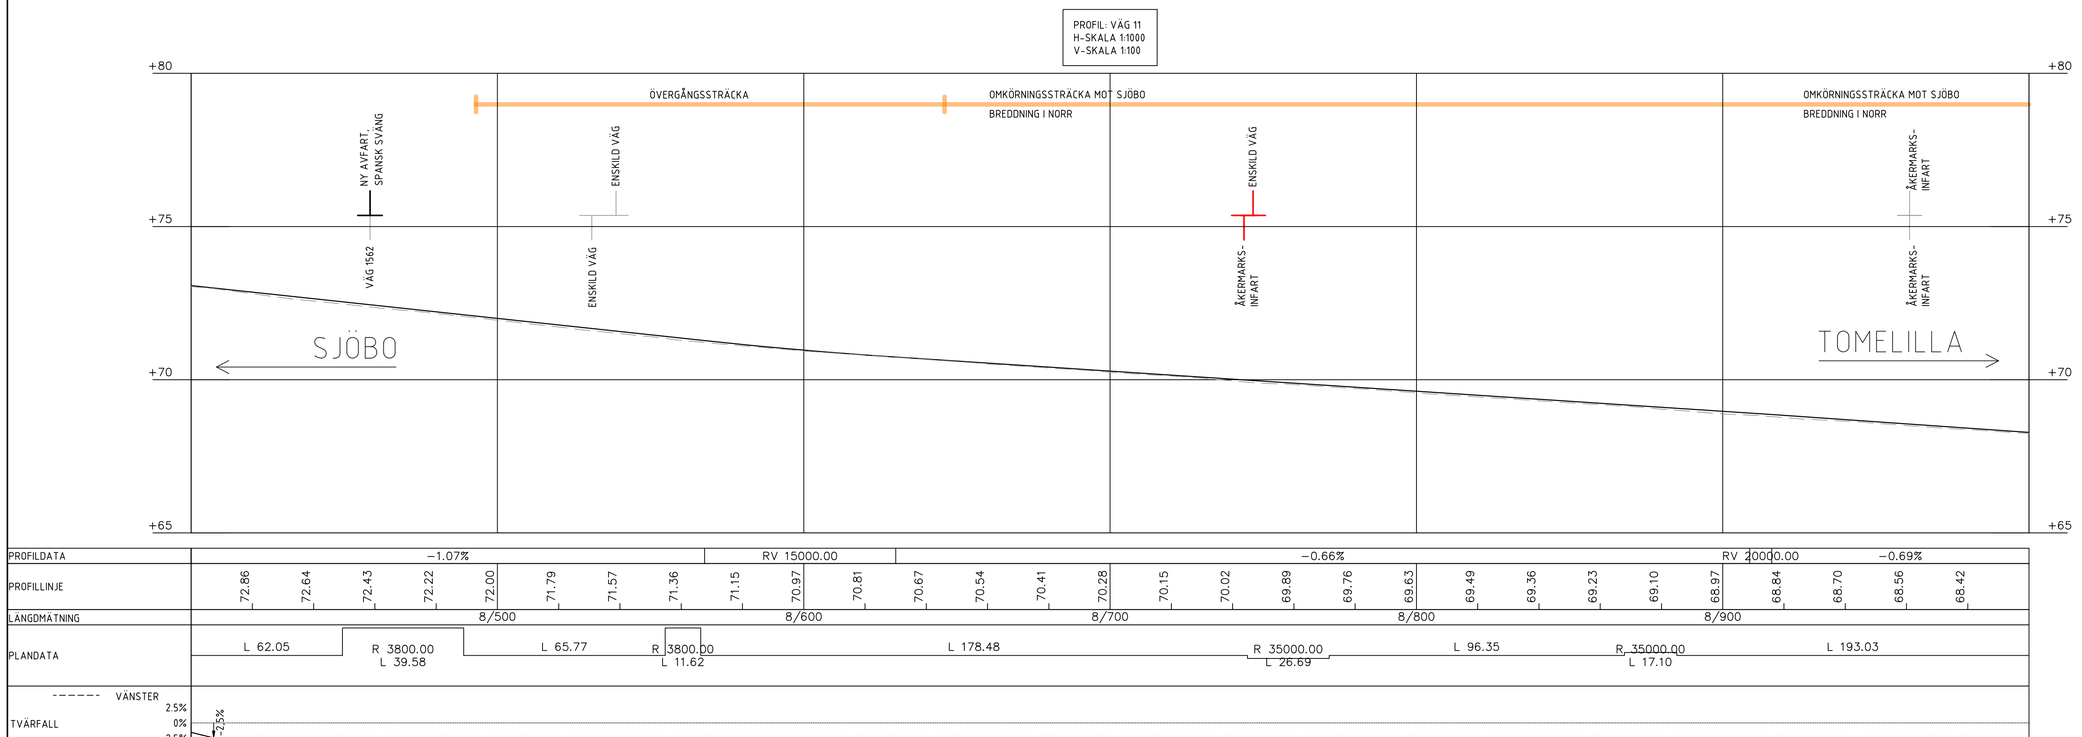

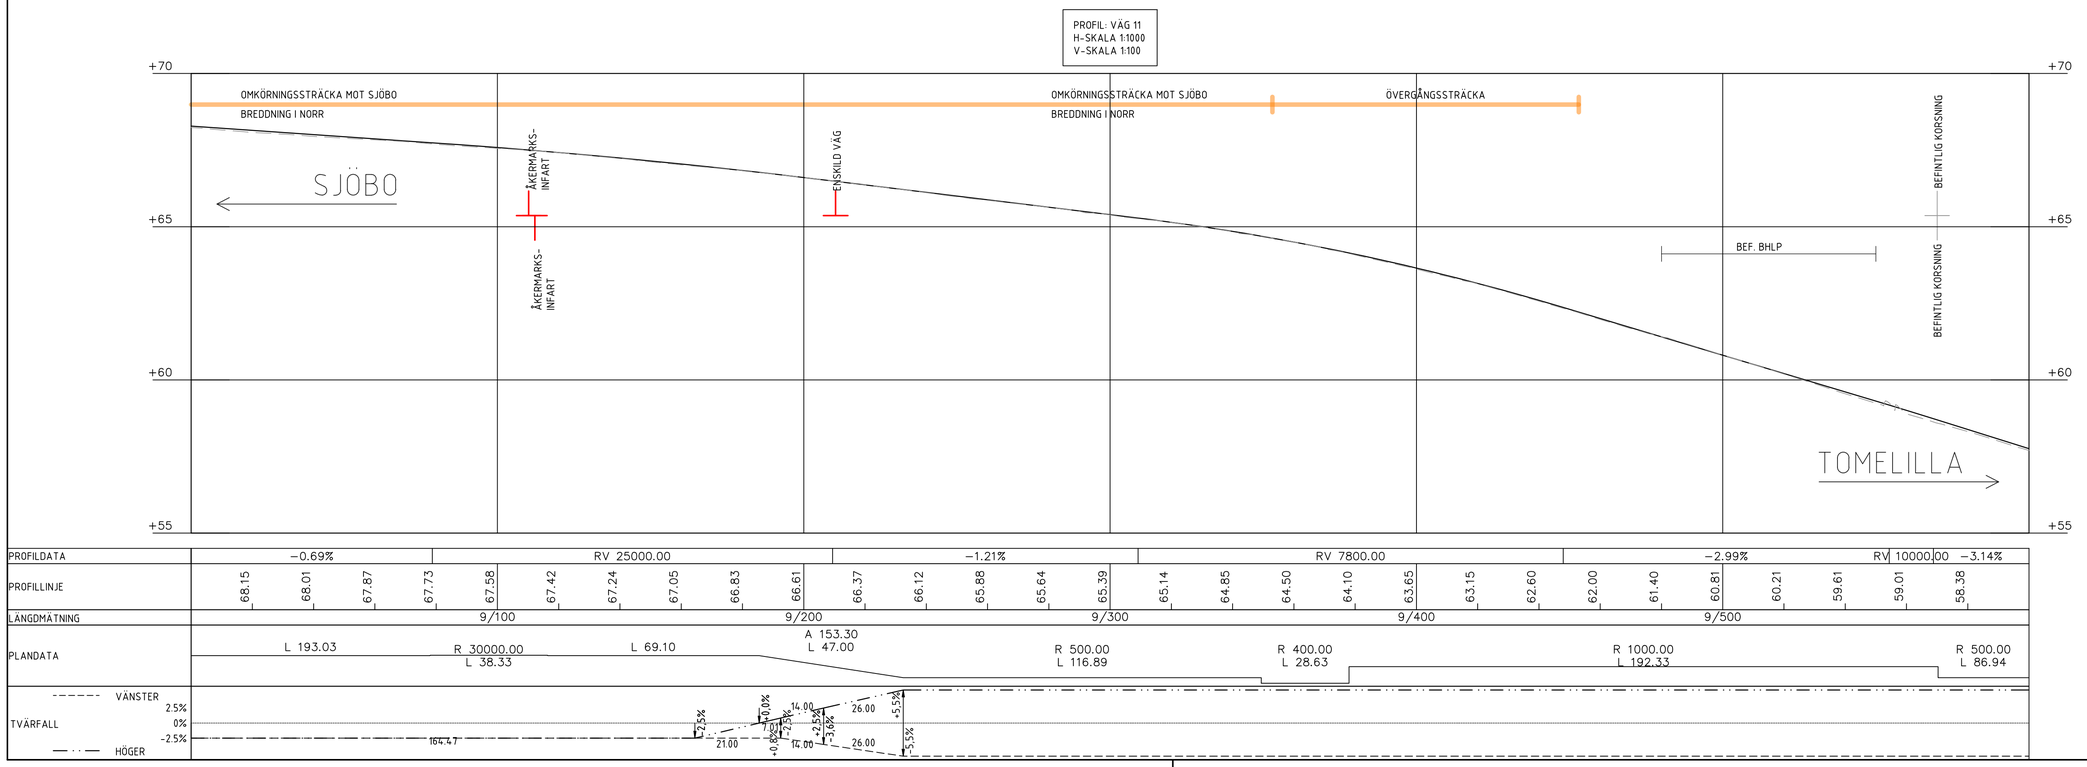

ANMÄRKNINGAR:

HÖJDSYSTEM: RH2000

TECKENFÖRKLARING

- NY MARKNIVÅ
- BEFINTLIG MARKNIVÅ
- NYA KORSNINGAR
- BEFINTLIGA KORSNINGAR SOM BEHÅLLS
- BEFINTLIGA KORSNINGAR SOM STÄNGS

TYP AV PLAN: VÄGPLAN

GRANSKNINGSSTATUS / SYFTE: -

HANDLINGSTYP: GRANSKNINGSHANDLING

DATUM: 2024-03-19

LEVERANS / ÄNDRINGS-PM:

OBJEKT: VÄG 11 ANKLAM-TOMELILLA

DELOMRÅDE / BANDEL: VÄG 11 ANKLAM-TOMELILLA

ANLÄGGNINGSDEL: GEMENSAMT

OBJEKTNUMMER / KM: 161857

KONSTRUKTIONSNUMMER:

BESTÄLLARE: TRAFIKVERKET

LEVERANTÖR: COWI

SKAPAD AV: T. FATTAHI

UPPDRAGSNUMMER: A124840

GODKÄND AV: M FREIMAN

AVDELNING: 2315

RITNINGSTYP: PROFIL

TEKNIKOMRÅDE / INNEHÅLL: T VÄGUTFORMNING OCH TRAFIK

BESKRIVNING: VÄG 11 ANKLAM-TOMELILLA 8/400-9/600

SKALA: 1:1000

FORMAT: A1

FÖRVALTNINGSNUMMER:

RITNINGSNUMMER: 1 01 T 03 08

BLAD: 8

NÄSTA BLAD: 9

BET:

XREF: ×OVERLAY .\MODELL\T1010302.DWG ×OVERLAY .\MODELL\T1010301.DWG ×OVERLAY .\.\C\MODELL\C1009510.DWG
Filnamn: \\COWI.net\Projects\A720000\A124840\04-\04-01-VP\11\T\Ritdef\101T0308.dwg , Plottad: 2024-03-21 - 15:54 /GUJA , Layout: 101T0308 , Format: A1