

# TECKENFÖRKLARING

Aktualiseringsdatum grundkarta: 2020-07-07  
Aktualiseringsdatum fastighetskarta: 2021-09-06

## NY ANLÄGGNING

	Ny järnväg, spårmit, med längdmätning och plushöjd RÖK Huvudlängdmätning ligger i spår NSP		Vägräcke
	Växel (redovisas i ungefärligt läge)		Växlingsväg
	Stängsel (höjd 2,5 m)		Ny väg med längdmätning och plushöjd för vägmitt
	Vägbro/Järnvägsbro		

## MARKANSPRÅK

	Gräns för järnvägsmark/vägområde
	Avgränsning mellan olika typer av markanspråk/ Gräns för område som tas i anspråk för tillfälligt nyttjande
	Ny järnvägsmark med äganderätt / Ny järnvägsmark med äganderätt 3D-fastighet
	Ny järnvägsmark med servitutsrätt
	Tillfällig nyttjanderätt, gäller från byggtart och 72 månader för T1, T4, T5, T7 och T8. Gäller från byggtart och 120 månader för T2, T3, T6, T8, T9, T10 och T11.
	Tillfällig nyttjanderätt för infiltrationsyta. Gäller från byggtart och 72 månader.
	Nytt vägområde med vägrätt
	Nytt vägområde med inskränkt vägrätt
	Ny järnvägsmark med äganderätt och nytt vägområde med inskränkt vägrätt/ Ny järnvägsmark med servitutsrätt och nytt vägområde med inskränkt vägrätt
	Ny järnvägsmark med äganderätt 3D-fastighet och nytt vägområde med inskränkt vägrätt

Js1 - Servitut för serviceväg / räddningsväg	Tillfällig nyttjanderätt gäller från byggtart och 72 månader för:
Js4 - Servitut för järnvägsanläggningens grundkonstruktion	T1 - Tillfällig nyttjanderätt för etablering
Js6 - Servitut för parkeringsyta för räddningspolisens fordon, servicefordon m.m.	T4 - Tillfällig nyttjanderätt för infiltrationsområde
Js7 - Servitut för anläggande och vidmakthållande av ledningar	T5 - Tillfällig nyttjanderätt för tillfälliga trafikordningar
Js8 - Servitut för trådsäkring	T7 - Tillfällig nyttjanderätt för anläggningsarbeten
Js9 - Servitut för skötsel (Vid stängsel gäller servitutet 1 meter ut från stängslet)	T8 - Tillfällig nyttjanderätt för underjordiska anläggningsdelar som kvarlämnas efter byggnation
Js10 - Servitut för järnvägsbro	Tillfällig nyttjanderätt gäller från byggtart och 120 månader för:
Js11 - Servitut för diken, dammar och åtgärder för vattenhantering	T2 - Tillfällig nyttjanderätt för upplag
Js12 - Servitut för tillfart i samband med drift- och underhållsåtgärder	T3 - Tillfällig nyttjanderätt för arbets- och transportväg
V1 - Inskänkt vägrätt för väg över eller under järnvägsanläggning.	T9 - Tillfällig nyttjanderätt för arbets- och transportväg, tillgänglig för annan trafik
V2 - Inskänkt vägrätt för väg över eller under servitutsrätt för järnvägsanläggning.	T10 - Tillfällig nyttjanderätt för etablering
	T11 - Tillfällig nyttjanderätt för kvarvering

## SÄRSKILDA BESLUT SOM TAS I SAMBAND MED FASTSTÄLLELSE AV JÄRNVÄGSPLAN

	Indragning av väg från allmänt underhåll
--	--

## SKYDDSÅTGÄRDER OCH FÖRSIKTIGHETSMÅTT

	Markering eller avgränsning av skyddsåtgärder och försiktighetsmått
Sk1 - Järnvägsnära bullerskyddsåtgärd (2,0m över RÖK)	Sk6 - Järnvägsnära faunskyddsåtgärd (2,2m över RÖK)
Sk3 - Fastighetsnära bullerskydd, fasadåtgärd	Sk8 - Biotopskydd för träd
Sk4 - Fastighetsnära bullerskydd, lokal skärm på uteplats	Sk9 - Torrtumma för djur
Sk5 - Dagvattenmagasin	Sk10 - Trädskyddsåtgärd

## VERKSAMHETER/ÅTGÄRDER SOM UNDTAS FRÅN FÖRBUD ENLIGT MILJÖBALKEN


	Markering eller avgränsning av strandskydd
	Markering eller avgränsning av biotopskydd

Förbudet som avser verksamhet eller åtgärd inom generellt biotopskyddsområde (7:11 2st.MB) gäller inte byggande av allmän väg/järnväg.

Förbudet mot åtgärder inom strandskyddsområde (7:15 MB) gäller inte byggande av allmän väg/järnväg.

Skyldigheten att göra anmälan för samråd enligt 12:6 MB gäller inte för de verksamheter och åtgärder som behövs för att bygga vägen/järnvägen och som fastställs och ingår i vägområde för allmän väg/järnvägsmark eller område för tillfällig nyttjanderätt.

## LOKALISERINGSFIGUR

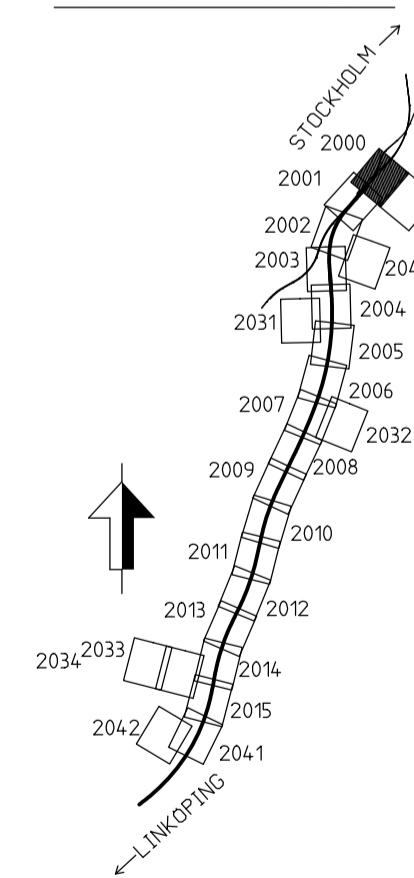

## ÖVRIGA BETECKNINGAR


	Fastighet som ägs av Trafikverket och som fortsättningsvis ska vara järnvägsmark
	1:79
	Fastighetsbeteckning
	Kommungräns
	Traktgräns
	Fastighetsgräns
	Befintlig vägrätt och övriga befintliga rättigheter
	Illustrationslinje

## BEFINTLIG PLAN

	Byggnad
	Järnvägsspår
	Väg/Gata
	Strandlinje
	Koordinatkrävs
	Höjkurvor

KOORDINATSYSTEM I PLAN: SWEREF 99 18 00 / KOORDINATSYSTEM I HÖJD: RH 2000

TYP AV PLAN: JÄRNVÄGSPLAN			
LEVERANTÖR:	AVDELNING: -	LEVERANS/ÄNDRINGS-FH: -	TEKNISKA PLAN OCH TILLSTÅND
UPPRAGNINGSPÅR: 14 64 57	KONSTRUKTIONSPÅR: -	GRANSKNINGSSTATUS / SYFTE: GODKÄND	GRANSKNINGSSTATUS / SYFTE: GODKÄND
SKAPAD AV: AF-TYRÉNS/JETO		ANLÄGGNINGSTYP: GRANSKNINGSHANDLING	
GRANSKAD AV: AF-TYRÉNS/PEAN		GEMENSAM FLOKTERMETER: -1,000 - 0,000	
GODKÄND AV: AF-TYRÉNS/PGHA		RITNINGSPÅR: OLP4-00-110-4-1000	
DATUM: 2022-08-19		RITNINGSPÅR: OLP4-00-110-4-1000	
SKALA: 1:2000		BLAD: 2000	
FÖRST: A1		NÄSTA BLAD: 2001	
RITNINGSPÅR FÖRVALTNING: -		ANDR: -	

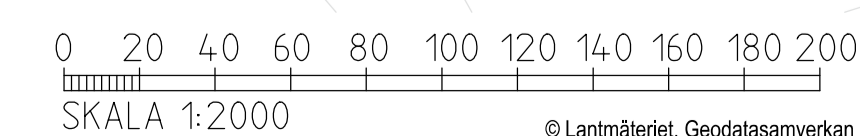

© Lantmäteriet, Geodatasamverkan