

# TECKENFÖRKLARING

Aktuellitetsdatum grundkarta: 2020-07-07  
Aktuellitetsdatum fastighetskarta: 2021-09-06

## NY ANLÄGGNING

	KM 12+000 +00,00	Ny järnväg, spårmit. med längdmätning och plusshöjd RÖK Huvudlängdmätning ligger i spår NSP		Vägräcke
		Växel (redovisas i ungefärligt läge)		Viltstängsel väg
		Stängsel (höjd 2,5 m)		Ny väg med längdmätning och plusshöjd för vägmitt
		Vägbro/Järnvägsbro		

## MARKANSPRÅK

	Gräns för järnvägsmark/vägområde
	Avgränsning mellan olika typer av markanspråk/ Gräns för område som tas i anspråk för tillfälligt nyttjande
	J / Jt Ny järnvägsmark med äganderätt / Ny järnvägsmark med äganderätt 3D-fastighet
	Js Ny järnvägsmark med servitutsrätt
	T Tillfällig nyttjanderätt, gäller från byggstart och 72 månader för T1, T4, T5, T7 och T8. Gäller från byggstart och 120 månader för T2, T3, T6, T9, T10 och T11.
	T4 Tillfällig nyttjanderätt för infiltrationsyta. Gäller från byggstart och 72 månader.
	V Nytt vägområde med vägrätt
	Vi Nytt vägområde med inskränkt vägrätt
	J, Vi / Js, Vi Ny järnvägsmark med äganderätt och nytt vägområde med inskränkt vägrätt/ Ny järnvägsmark med servitutsrätt och nytt vägområde med inskränkt vägrätt
	Jt, Vi Ny järnvägsmark med äganderätt 3D-fastighet och nytt vägområde med inskränkt vägrätt

Js1 - Servitut för serviceväg / räddningsväg	T1 - Tillfällig nyttjanderätt gäller från byggstart och 72 månader för:
Js4 - Servitut för järnvägsanläggningens grundkonstruktion	T1 - Tillfällig nyttjanderätt för etablering
Js6 - Servitut för parkeringsyta för räddningsstansens fordon, servicefordon m.m.	T4 - Tillfällig nyttjanderätt för infiltrationsområde
Js7 - Servitut för anläggande och vidmakthållande av ledningar	T5 - Tillfällig nyttjanderätt för tillfälliga trafikordningar
Js8 - Servitut för trådsäkring	T7 - Tillfällig nyttjanderätt för anläggningsarbeten
Js9 - Servitut för skötselnya (Vid stängsel gäller servitutet 1 meter ut från stängslet)	T8 - Tillfällig nyttjanderätt för underjordiska anläggningsdelar som kvarlämnas efter byggnation
Js10 - Servitut för järnvägsbro	Tillfällig nyttjanderätt gäller från byggstart och 120 månader för:
Js11 - Servitut för diken, dammar och åtgärder för vattenhantering	T2 - Tillfällig nyttjanderätt för upplag
Js12 - Servitut för tillfart i samband med drift- och underhållsåtgärder	T3 - Tillfällig nyttjanderätt för arbets- och transportväg, tillgänglig för annan trafik
V1 - Inskränkt vägrätt för väg över eller under järnvägsanläggning.	T9 - Tillfällig nyttjanderätt för etablering
V2 - Inskränkt vägrätt för väg över eller under servitutsrätt för järnvägsanläggning.	T10 - Tillfällig nyttjanderätt för etablering
	T11 - Tillfällig nyttjanderätt för kvarvering

## SÄRSKILDA BESLUT SOM TAS I SAMBAND MED FASTSTÄLLELSE AV JÄRNVÄGSPLAN

	Indragning av väg från allmänt underhåll
--	--

## SKYDDSÅTGÄRDER OCH FÖRSIKTIGHETSMÅTT

	Markering eller avgränsning av skyddsåtgärder och försiktighetsmått	
	Sk1 - Järnvägsnära bullerskyddsskärm (2,0m över RÖK)	Sk6 - Järnvägsnära faunastängsel (2,2m över RÖK)
	Sk3 - Fastighetsnära bullerskydd, fastidagtid	Sk8 - Biopskydd för träd
	Sk4 - Fastighetsnära bullerskydd, lokal skärm på uteplats	Sk9 - Torrtumma för djur
	Sk5 - Dagvattenmagasin	Sk10 - Trädskyddsskärm

## VERKSAMHETER/ÅTGÄRDER SOM UNDTAS FRÅN FÖRBUD ENLIGT MILJÖBALKEN


	Markering eller avgränsning av strandskydd
	Markering eller avgränsning av biopskydd

Förbudet som avser verksamhet eller åtgärd inom generellt biopskyddsområde (7:11 2st.MB) gäller inte byggande av allmän väg/järnväg.

Förbudet mot åtgärder inom strandskyddsområde (7:15 MB) gäller inte byggande av allmän väg/järnväg.

Skyddigheten att göra anmälan för samråd enligt 12:6 MB gäller inte för de verksamheter och åtgärder som behövs för att bygga vägen/järnvägen och som fastställs och ingår i vägområde för allmän väg/järnvägsmark eller område för tillfällig nyttjanderätt.

## LOKALISERINGSFIGUR

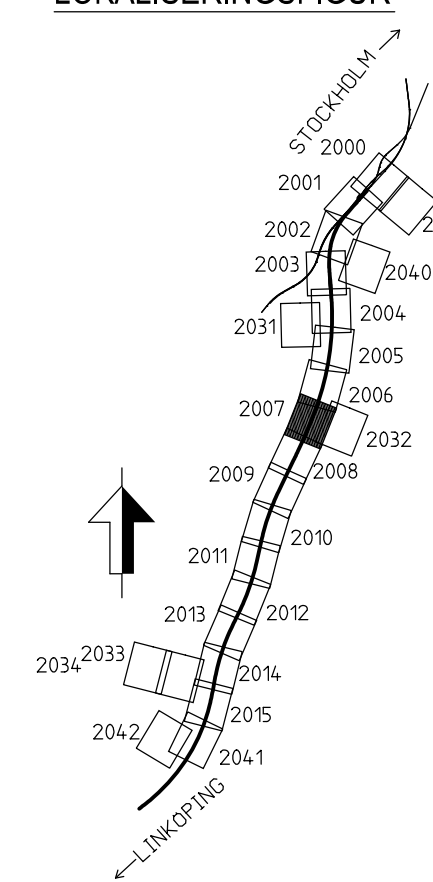

## ÖVRIGA BETECKNINGAR


	Fastighet som ägs av Trafikverket och som fortsättningsvis ska vara järnvägsmark
	1:79
	Fastighetsbeteckning
	Kommungräns
	Traktgräns
	Fastighetsgräns
	Befintlig vägrätt och övriga befintliga rättigheter
	Illustrationslinje

## BEFINTLIG PLAN

	Byggnad
	Järnvägsspår
	Väg/Gata
	Strandlinje
	Koordinatkrävs
	Höjdnurvor

KOORDINATSYSTEM I PLAN: SWEREF 99 18 00 / KOORDINATSYSTEM I HÖJD: RH 2000

TYP AV PLAN			
<b>JÄRNVÄGSPLAN</b>			
LEVERANTÖR 	AVDELNING -	LEVERANS/ÄNDRINGS-FH -	TEKNISKA PLAN OCH TILLSTÅND
UPPRAGNINGEN 14 64 57	KONSTRUKTIONSNUMMER -	GRANSKNINGSSTATUS / SYFTE GODKÄND	HANDELS-TYP GRANSKNINGSHANDLING
SKAPAD AV ÅF-TYRÉNS/JETO		ANLÄGGNINGSTYP GEMENSAM	
GRANSKAD AV ÅF-TYRÉNS/PEAN		FLÖKTER/METER 6+000 - 7+000	
GODKÄND AV ÅF-TYRÉNS/PGHA		RITNINGSNUMMER PROJEKT OLP4-00-110-4-1000	
PLANKARTA		BLAD 2007	
SKALA 1:2000		NÄSTA BLAD 2008	
FÖRSTÄ A1		ANDR. -	

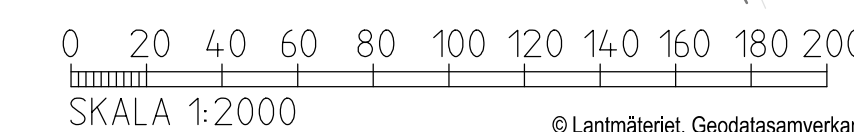

© Lantmäteriet, Geodatasamverkan