


Den här ritning är Trafikverkets egendom. Allt obehörigt
begagnande av ritningen beivras enligt lag.
TRAFIKVERKET

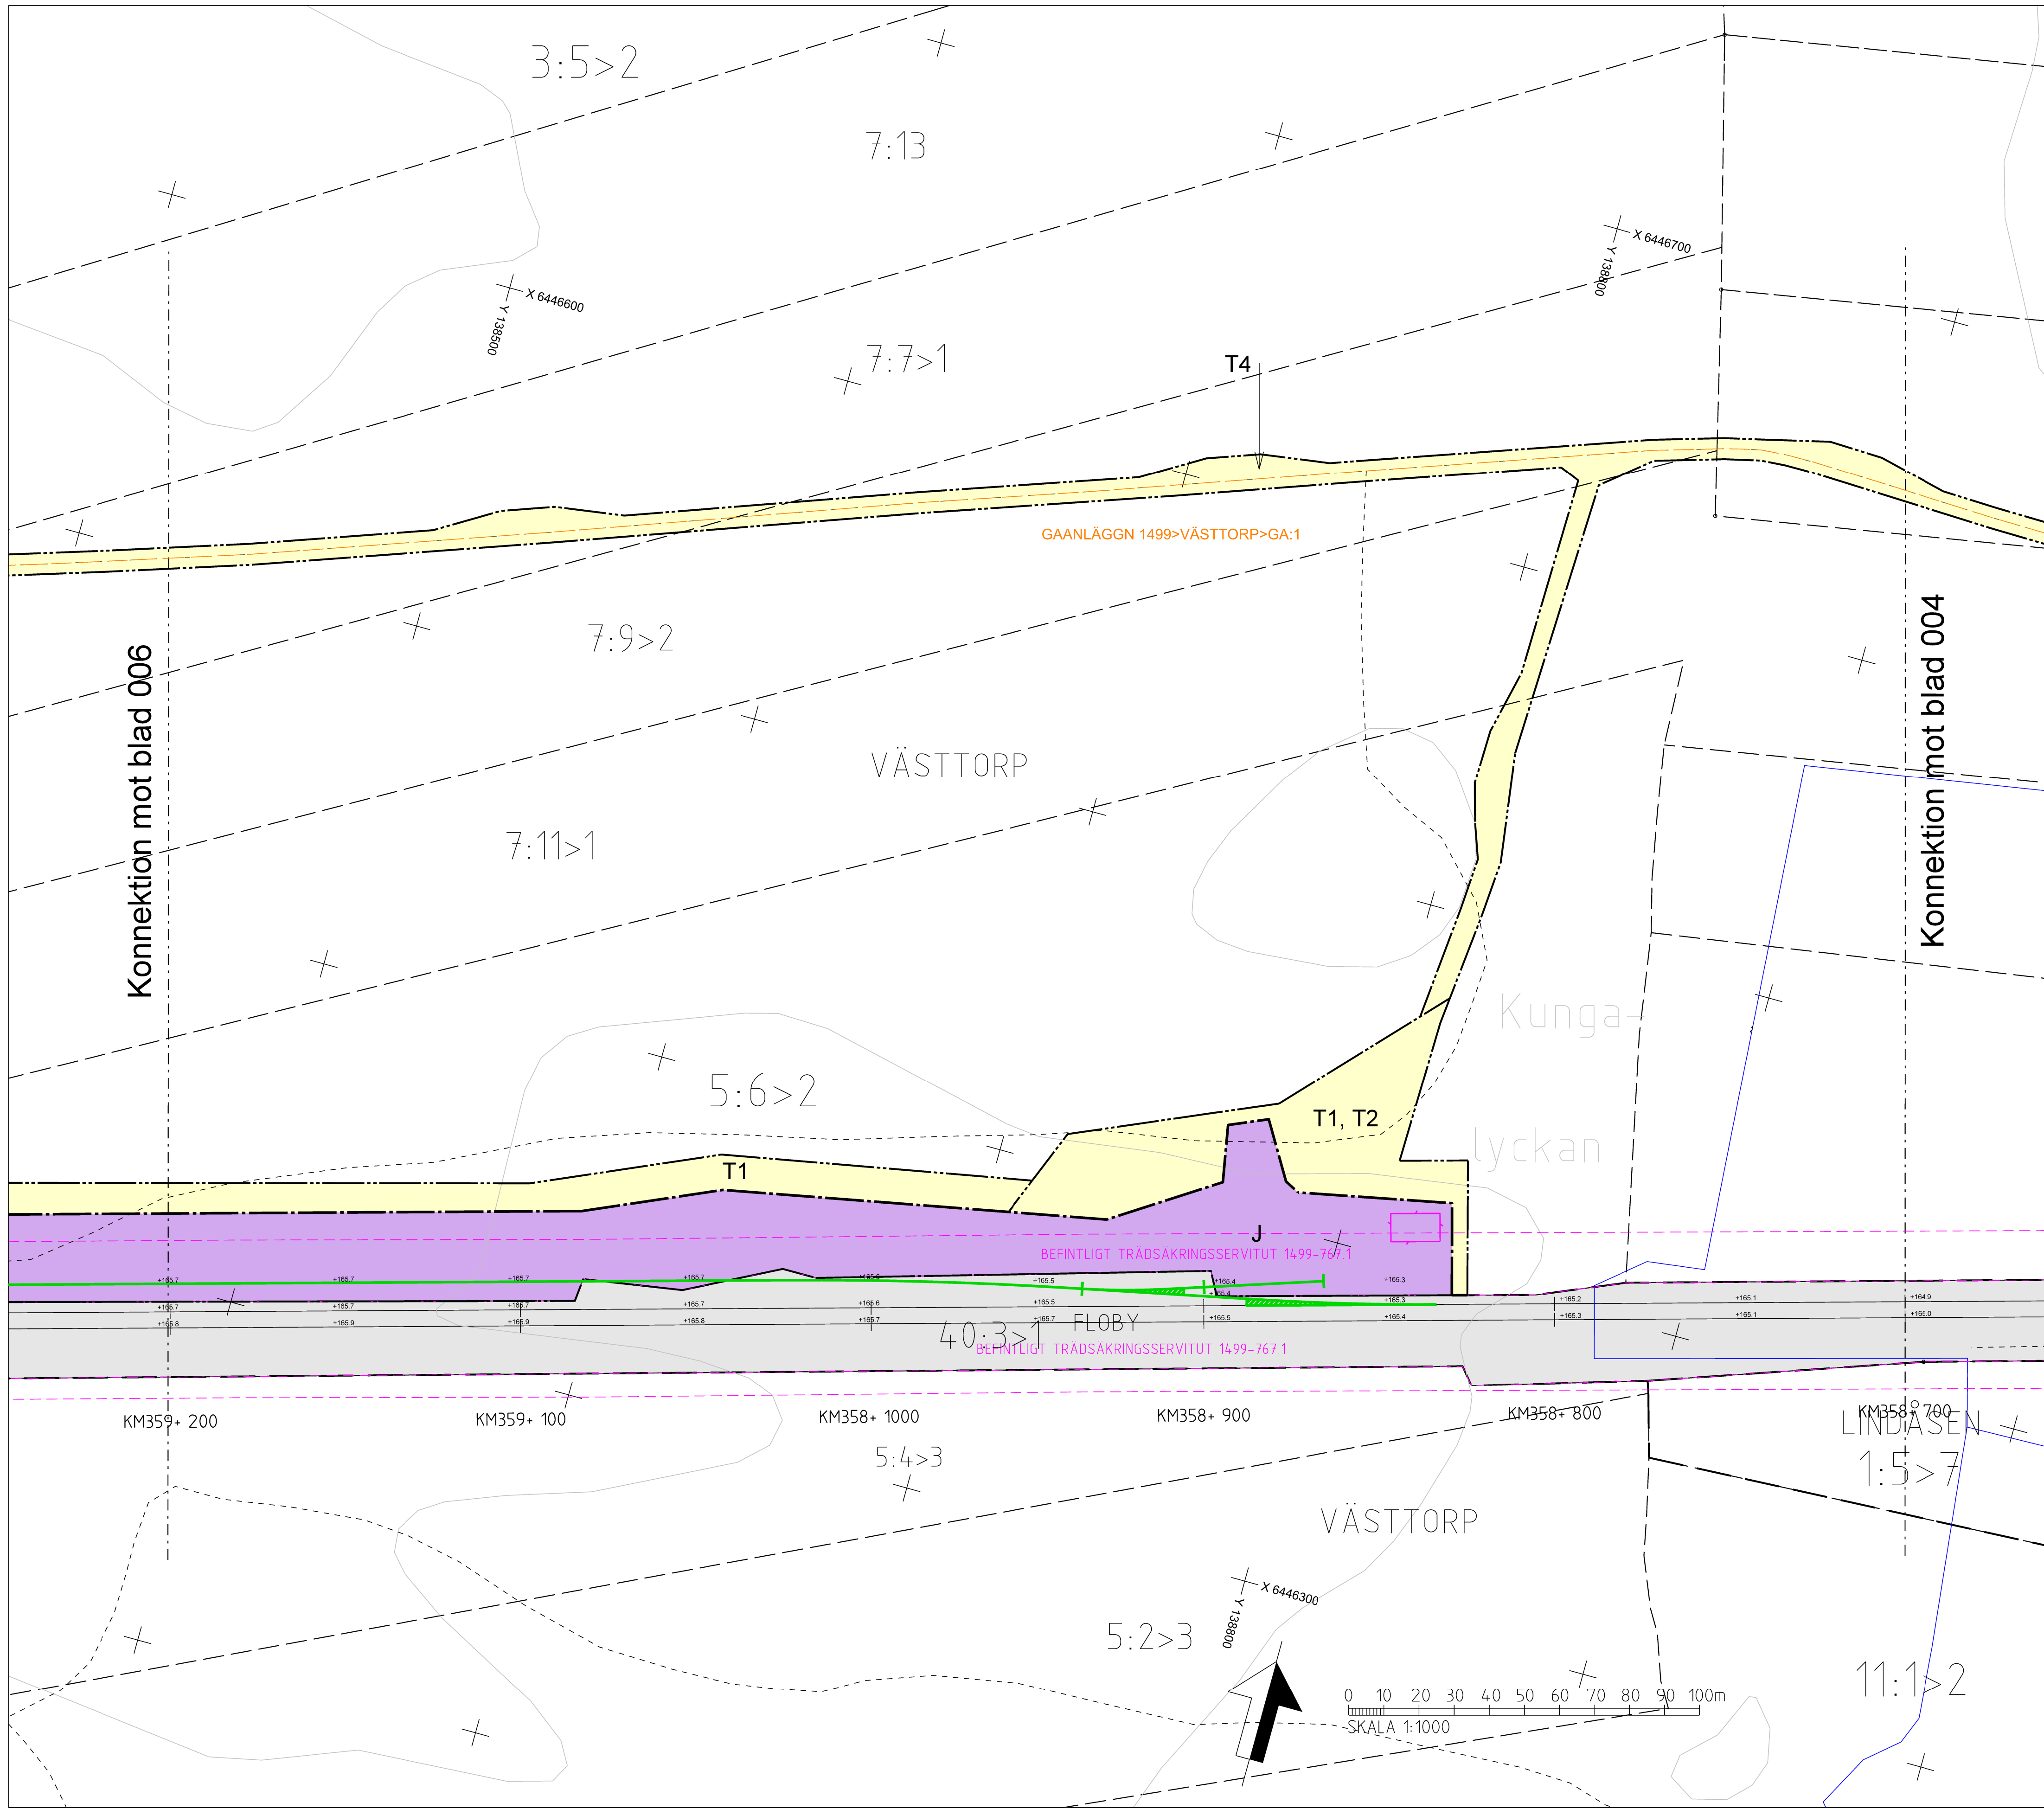

TECKENFÖRKLARING

GRÄNS FÖR JÄRNVÄGSPLAN

GRÄNS FÖR JÄRNVÄGSMARK

AVGRÄNSNING MELLAN OLIKA TYPER AV MARKANSPRÅK

J

NY JÄRNVÄGSMARK MED ÄGANDERÄTT

Js

NY JÄRNVÄGSMARK MED SERVITUTSRÄTT

Js X

NY JÄRNVÄGSMARK MED SERVITUTSRÄTT OCH TILLFÄLLIG NYTT JÄNDERÄTT

Js1

SERVICEVÄG

Js2

TRÄDSÄKRING (SERVITUTET OMFATTAR ÄVEN RÄTT ATT UTANFÖR MARKERAT OMRADE AVVERKA DE TRÄD SOM KAN RISKERA JÄRNVÄGENS DRIFT)

T

TILLFÄLLIG NYTT JÄNDERÄTT GÄLLER FRÅN BYGGSTART OCH TILL 6 MÅNADER EFTER GODKÄND SLUTBESKUTNING

T1

ANLÄGGNINGSARBETE

T2

UPPLAGS- OCH UPPSTÄLLNINGSYTA

T3

ETABLERING

T4

ARBETSVÄG

T5

OMLEDNINGSVÄG

NYA ANLÄGGNINGAR

+YYY.Ym

NY JÄRNVÄG, SPÅRMITT MED LÄNGDMÄTNINGSSTRECK OCH HÖJDSÄTTNING

KMYYY+YYY

STÄNGSEL, MINST 2 METER ÖVER MARKYTAN

NYA VÄXLAR

NY VÄXLAR

NY BRO

NY BRO

VERKSAMHETER/ÅTGÄRDER SOM UNDANTAS FRÅN FÖRBUD ENLIGT MILJÖBALKEN

Skyldigheten att göra anmälan för samråd enligt 12:6 Miljöbalken gäller inte för de verksamheter och åtgärder som behövs för att bygga vägen/järnvägen och som fastställts och ingår i vägområde för allmän väg/järnvägsmark eller område för tillfällig nyttjanderätt.

ÖVRIGA BETECKNINGAR PÅ PLANKARTAN

BEFINTLIGT TRAFIKVERKETS FASTIGHET FÖR JÄRNVÄGSÄNDAMÅL

TRAKTGRÄNS

FASTIGHETSGRÄNS

VÄGMITT

+YYY.Y

KMYYY.YYY

BÄCK, DIKE

HÖJKURVA, EKVIDISTANS 5 METER

LEDNINGSRÄTT

GRÄNS FÖR SERVITUT

GRÄNS FÖR GEMENSAMHETS-ANLÄGGNING

BOSTADSBYGGNAD

ÖVRIG BYGGNAD

ORIENTERINGSFIGUR BLADNUMMER

TYP AV PLAN

Järnvägsplan

LEVERANTÖR

SWECO

SKAPAD AV

Sweco/Sevoma

GRANSKAD AV

Sweco/Sevoma

BEGRÄNSAD AV

Sweco/Sewiga

ANVÄLLNING

Järnväg

UPPRAGSNUMMER

30077128

LEVERANS/ÄNDRING-PM

KONSTRUKTIONSNUMMER

TEKNIKOMRÅDE

10GR Fastighetsindelning

GRÄNSSTATUS / SYFTE

För fastställelse

HANDLINGSTYP

Fastställelsehandling

ANLÄGGNINGSTYP

MARKNÄMNING

Markanspråk

PLANKARTA

Plankarta

SKALA

1:1000

FORMAT

A1

RITNINGSNUMMER FÖRVALTNING

RIKSNUMMER

185271-10GR-110-005

BLAD

005

NÄSTA BLAD

006

ÄNDR.

RIKSNUMMER

185271-10GR-110-005

BLAD

005

NÄSTA BLAD

006

ÄNDR.

1A3

V

Λ

V

1A3

Λ

\\SESTOAST76\\ics_working\\6194\\3\\1583584_5\\185271-10GR-110-005.dgn 2026-04-20 14:26:55 SESTOAST76