

# TECKENFÖRKLARING

KOORDINATSYSTEM  
PLAN: SWEREF 99 18:00  
HÖJD: RH2000

## MARKANSPRÅK


- GRANS FÖR VÄGOMRÅDE
- AVGRÄNSNING MELLAN OLIKA TYPER AV MARKANSPRÅK

## BEFINTLIGA FÖRHÅLLANDEN

- X:XX - FASTIGHETSGRÄNS OCH FASTIGHETSBETECKNING
- — BEFINTLIG VÄG 259
- — BEFINTLIG VÄGKANT
- — BEFINTLIG VÄGRUMMA
- — BEFINTLIG NEDSTIGNINGSBRUNN OCH DAGVATTENBRUNN
- — BEFINTLIG TRAFIKKLJUS
- — BEFINTLIG BELYSNINGSSTOLPE
- — BEFINTLIG BYGGNAD
- — BEFINTLIGT STÄNGSEL
- — BEFINTLIG STAKET

## PROJEKTERAT

- X/XXXX - NY GÅNG OCH CYKEL VÄG OCH LÄNGDMÄTNING
- X/XXXX - NY LOKALGATA OCH LÄNGDMÄTNING
- X/XXXX - NY SLÄNT
- X - VÄGANSLUTNING TILL BEFINTLIG ALLMÄN VÄG SOM STÅNGS GENOM SÄRSKILT BESLUT
- O - ANSLUTNING BIBEHÅLLS
- X/X - VÄGDEL FÖRESLÅS RIVAS
- - NY STÖDMUR
- /DB - NY DAGVATTENBRUNN (KUPOLSIL)
- — NY SIDOTRUMMA TOLKAT LÄGE

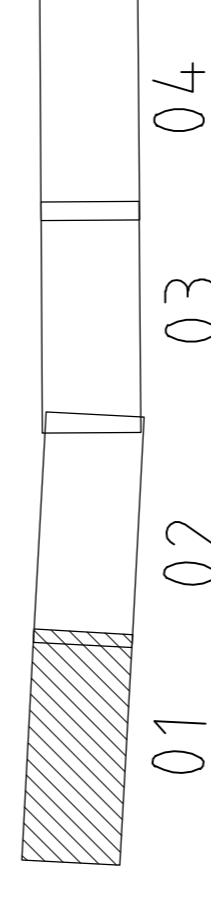

<b>PROJEKTNAMN</b>	<b>VÄGPLAN</b>
<b>GRANSNINGSSITUUS OCH ÖFTE</b>	<b>UNDER ARBETE</b>
<b>HANDLINGSTYP</b>	<b>SAMRÅDSHANDLING</b>
<b>LEVERANS FÖRGRANSNING</b>	
<b>DATUM</b>	2021-05-31
<b>OBJEKT</b>	
<b>DELORÄDE (LANDST)</b>	<b>GLÖMSTAVÄGEN CYKELSATSNING SÖDERTÖRN (RGC)</b>
<b>ANLÄGGSOMRÅDE</b>	<b>VÄG 259 GLÖMSTAVÄGEN, GC-VÄG</b>
<b>OBJEKTNUMMER (KM)</b>	
<b>BESTÄLLARE</b>	
<b>LEVERANTÖR</b>	<b>TRAFIKVERKET</b>
<b>UPPHÖJNING</b>	
<b>UPPGIFTSNUMMER</b>	
<b>GODKÄNNAVTYP</b>	<b>RAMBÖLL</b>
<b>L-HEDSTRÖM</b>	
<b>ANLÄGGNING</b>	
<b>PLAN</b>	
<b>TEKNIKERNA</b>	
<b>VÄGUTFORMNING</b>	
<b>BESKRIVNING</b>	<b>KM 0/000-0/510</b>



SKALA 1:1000 A1

0 5 10 20 50 100

METER

