

KOORDINATSYSTEM
System i plan: SWEREF-99-13-30 System i höjd: RH 70


TECKENFÖRKLARING

- NY ANLÄGGNING
- 00+000 Ny järnväg, spårmitt, med längdmätningssreck
Huvudlängdmätning ligger i spår N1
 - Växel
 - Byggnadskonstruktion
 - Plattform
 - Ny väg, vägbanekanter med längdmätningssreck
 - 0/400
 - Jordslänt
 - Kontaktledningsstolpe/brygga/utluggare
 - Teknikbyggnaden
 - Büllerskyddsskärm
 - Damm

MARKANSPRÅK
Gräns för vägområde / Gräns för järnvägsmark

- BEFINTLIGT
- + Kommungräns
 - Traktgräns
 - Fastighetsgräns
 - 1:79 Fastighetsbeteckning
 - +20.5 Höjdgivelse gata/väg

LOKALISERINGSFIGUR

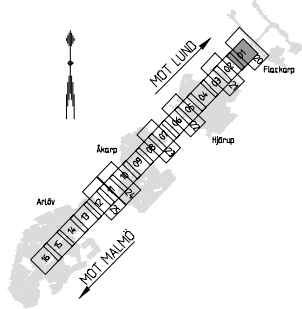

Grundkarta och fastighetsdata från 2015-01-27

			DATUM 2015-08-31		KONTROLLERAD AV D. GÖTBJÖRG, M. J. WESTAM		
			VERSION 1.0		NY GRANSKAD AV K. KINDESTAM		
 Flackarp - Ärlöv Illustrationsritning Permanent anläggning Underlag till fastställelsehandling			UPPDRAGSDOKUMENT 227082		UPPDRAGANSVARE G. LINDBERG		
					SKED Järnvägsplan		
					TEKNISKT Plan och tillstånd		
			604+500-605+000		SKALA 1:1000		
			RTNINGAR PROJEKT JP-00-310-001		BANDEL 912		
KONSTRUERAD AV Tyrén/MJI		GRANSKAD AV -	GRANSKAD AV -	DATUM -	RTNINGAR FÖRVALTNING 001	NÄSTA BL 002	REV -
Ida_Jernbane		platttime		Ida_Lisette			

2:9
FLACKARP

GRÄNS FÖR JÄRNVÄGSPLAN

KONNEKTION MOT JP-00-310-002

km 604+ 600

km 604+ 700

km 604+ 800

km 604+ 900

km 605+ 000


km 605+ 100

FLACKARP

7:1

LUND

MALMÖ

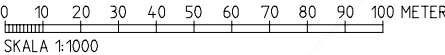

HJÄRUP

4:2
KOORDINATSYSTEM
System i plan: SWEREF-99-13-30 System i höjd: RH 70


TECKENFÖRKLARING

- NY ANLÄGGNING
- 00+000 Ny järnväg, spårmit, med längdmätningssreck
Huvudlängdmätning ligger i spår N1
 - Växel
 - Byggnadskonstruktion
 - Plattform
 - Ny väg, vägbankar
med längdmätningssreck
 - 0/400
 - Jordslänt
 - Kontaktledningsstolpe/brygga/utluggare
 - Teknikbyggnaden
 - Bullerskyddsskärm
 - Damm

MARKANSPRÅK
Gräns för vägområde / Gräns för järnvägsmark

- BEFINTLIGT
- + Kommungräns
 - Traktgräns
 - Fastighetsgräns
 - 1:79 Fastighetsbeteckning
 - +20.5 Höjdgivelse gata/väg

LOKALISERINGSFIGUR

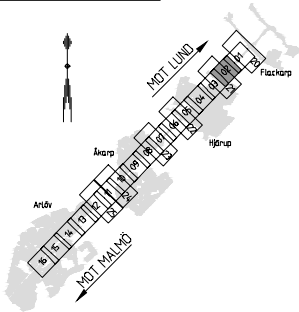

Grundkarta och fastighetsdata från 2015-01-27

Ägarens rätt att använda grundkartan och fastighetsdata för ändamål som inte är förenliga med kartans ändamål är inte garanterat.


TRANSPARANS

FLACKARP


7:1

LUND

MALMÖ

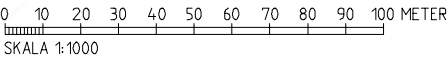

			DATUM 2015-08-31		KONSTRUERAD AV D. GÖTTBORG, M. J. WESTAM			
			VERSION 1.0		NY GRANSKAD AV K. KINDESTAM			
			UPPDRAGSGRUPP 227082		UPPDRAGANSVARE G. LINDBERG			
	Flackarp - Arlöv Illustrationsritning Permanent anläggning				SKED Järnvägsplan			
					TEKNISKT Plan och tillstånd			
	Underlag till fastställelsehandling				605+000-605+500			
					SKALA 1:1000			
					RITNINGENS PROJEKT JP-00-310-002			
					RITNINGENS FÖRVALTNING			
KONSTRUERAD AV Tyréns/MJJ		GRANSKAD AV -	GRANSKAD AV -	DATUM -	FORMAT A1	BLAD 002	NÄSTA BL. 003	BANDEL 912
Ida_Jernbane		plattform			Ida_Lisette			

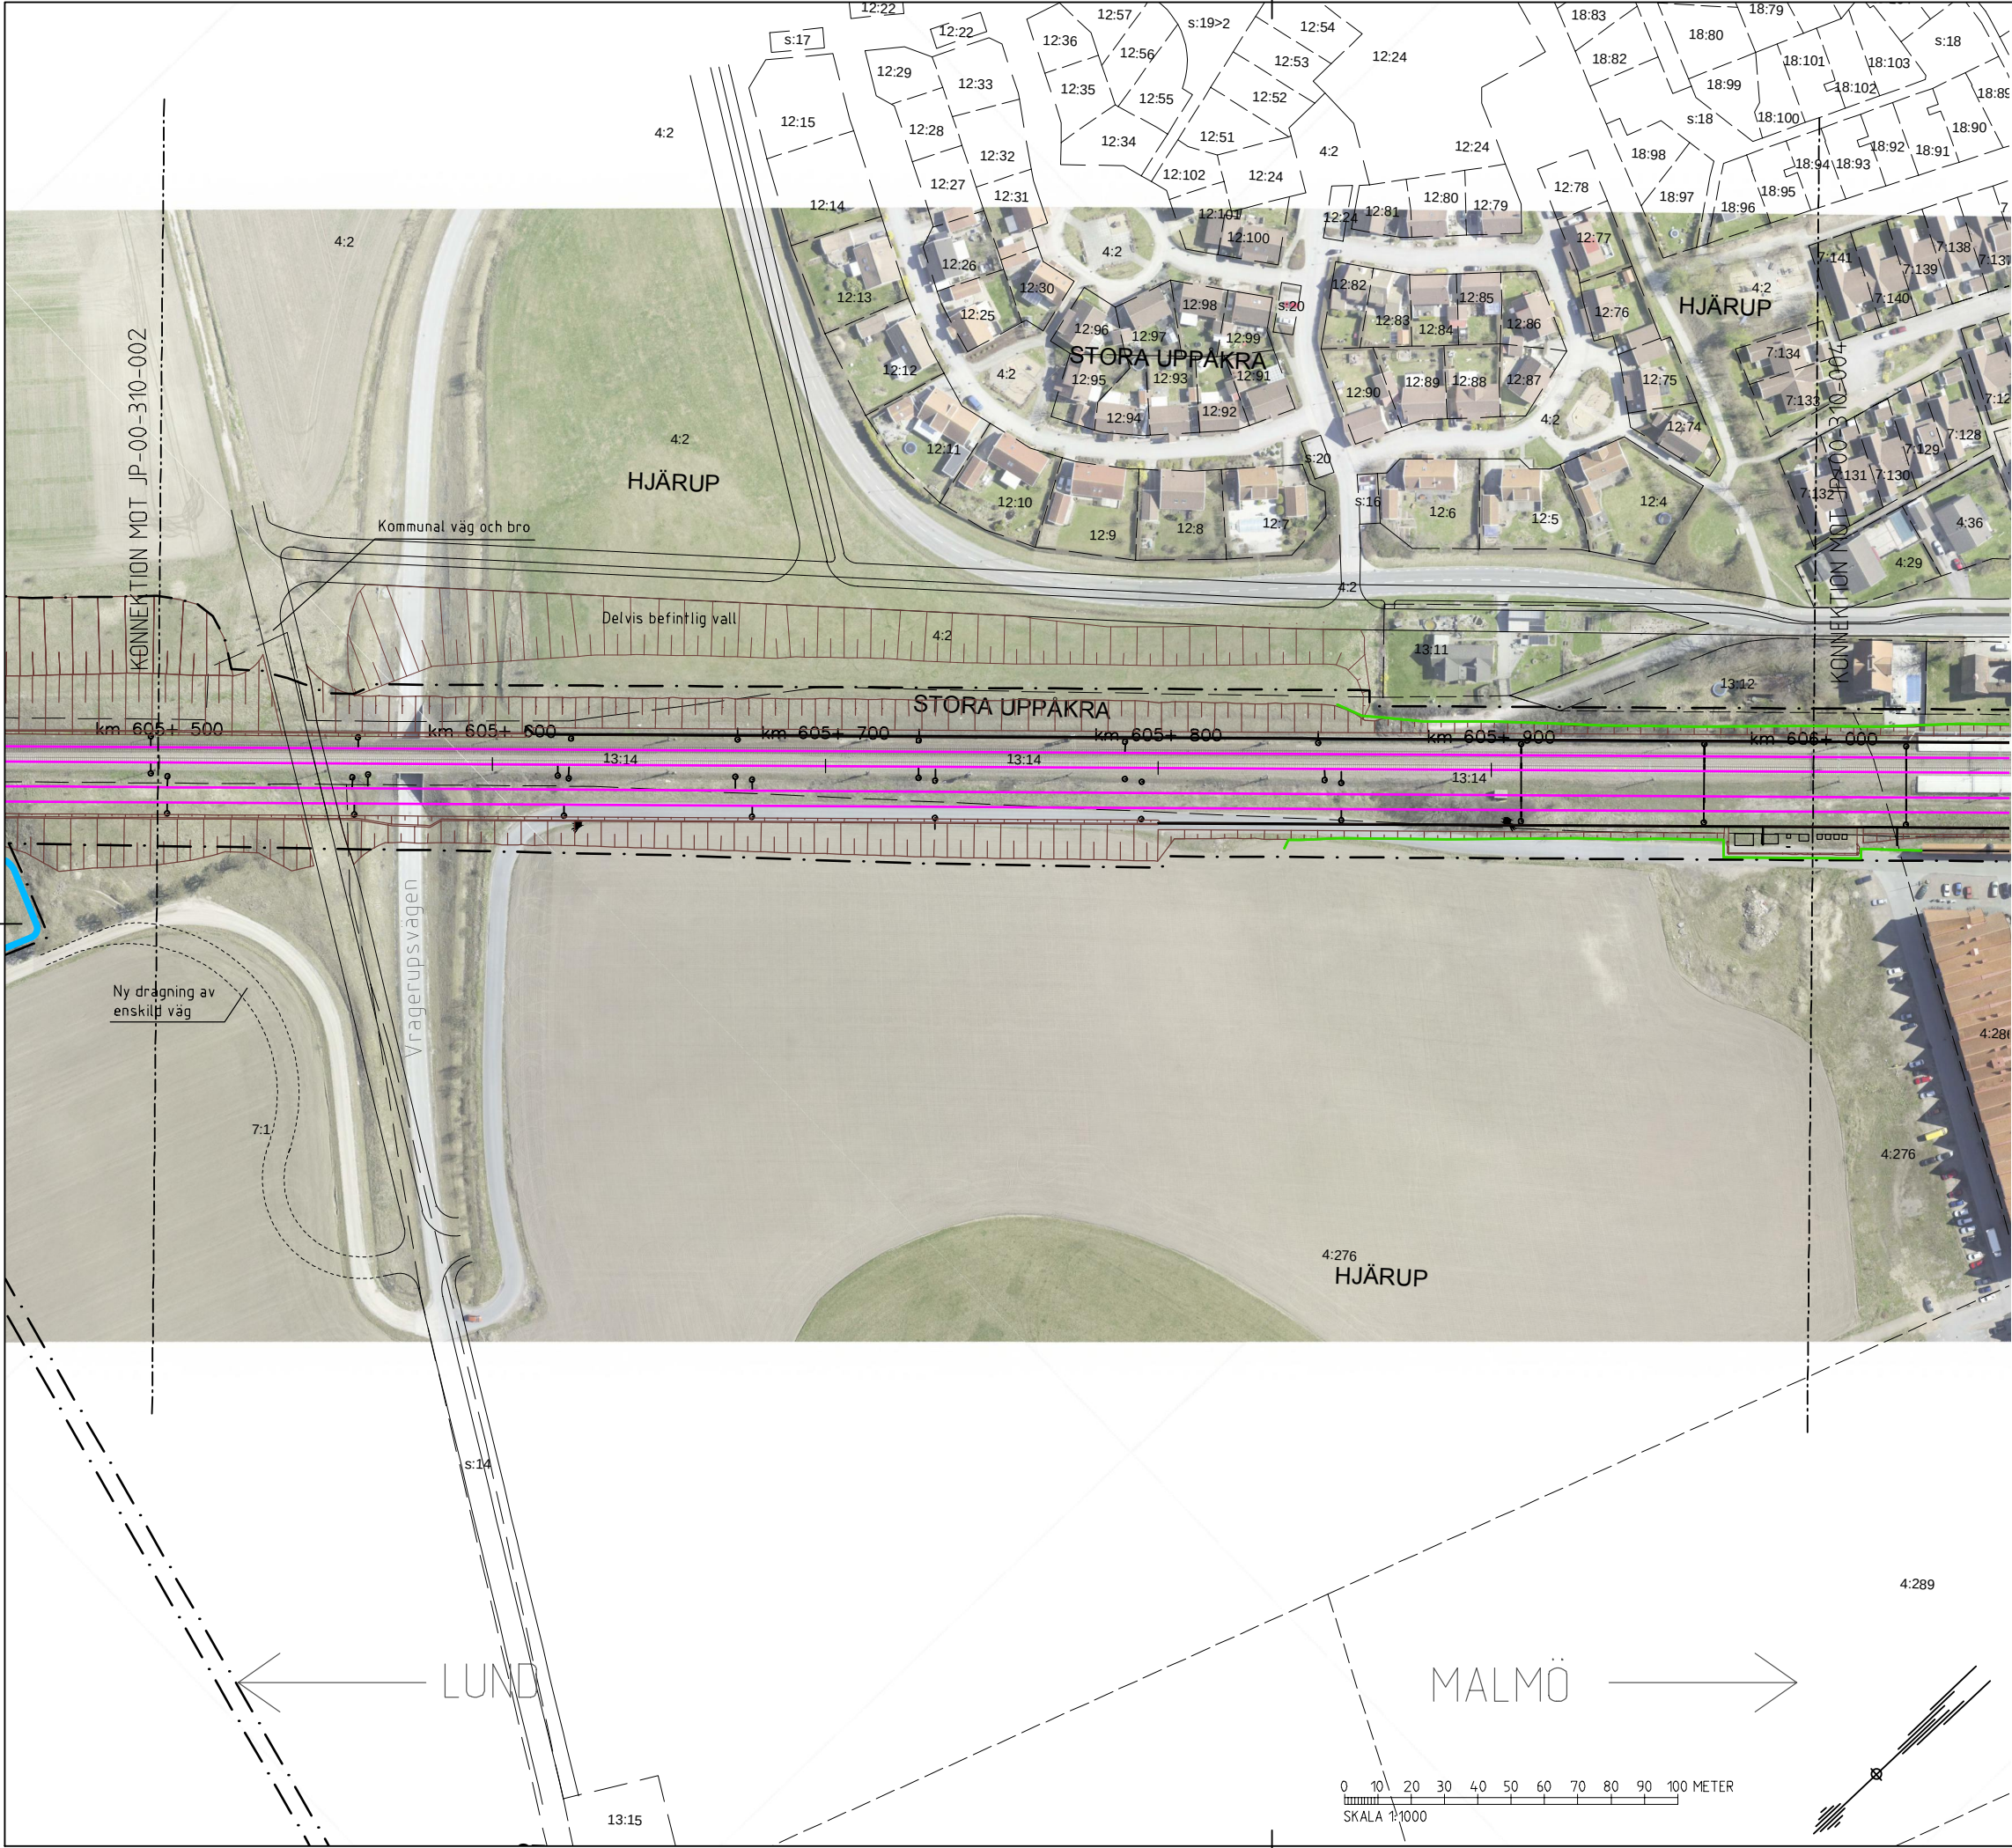

COORDINATSYSTEM
System i plan: SWEREF-99-13-30 System i höjd: RH 70

TECKENFÖRKLARING

NY ANLÄGGNING

- 00+000** Ny järnväg, spårmit, med längdmätningstrekk
Huvudlängdmätning ligger i spår N1
- Växel
- Byggnadskonstruktion
- Plattform
- Ny väg, vägbankar
med längdmätningstrekk
- 0/400
- Jordslätt
- Kontaktledningsstolpe/brygga/utluggare
- Teknikbyggnaden
- Bullerskyddsskärm
- Damm


MARKANSPRÅK

- Gräns för vågområde / Gräns för järnvägsmark

BEFINTLIGT

- + Kommungräns
- Traktgräns
- Fastighetsgräns
- 1:79 Fastighetsbeteckning
- +20.5 Höjdgivelse gata/väg

LOKALISERINGSFIGUR

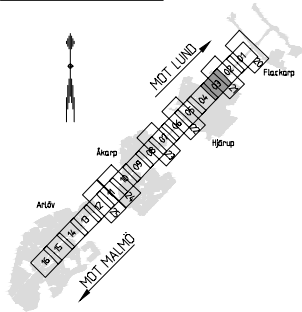

Grundkarta och fastighetsdata från 2015-01-27

Öppna riktning för Trafikverkets planering. Alla riktningar
begränsade av riktningen för riktning enligt lag.

TRAFIKVERKET

TYRÉNS		DATUM 2015-08-31		KONSTRUERAD AV D. GÖTBERG, M. J. WESTAM	
		VERSION 1.0		NY GRANSKAD AV K. KINDESTAM	
		UPPRÄGNUMMER 227082		UPPRÄGANSÄVARE G. LINDBERG	
TRAFIKVERKET		SKALA 1:1000		BAND 9/12	
		RITNINGEN PROJEKT JP-00-310-003		RITNINGEN FÖRVALTNING BLAD 003	
KONSTRUERAD AV Tyréns/MJI		GRANSKAD AV -	GRANSKAD AV -	DATUM -	FORMAT A3FF
Ida_Jensen		platt		Ida_Jensen	




Grundkarta och fastighetsdata från 2015-01-27

		DATUM 2015-08-31		KONSTRUERAD AV D GÖTBORG, M JIWESTAM	
VERSION 1.0		NT. GRANSKAD AV K KINDESTAM		KONSTRUERAD AV D GÖTBORG, M JIWESTAM	
UPPDRAGSNUMMER 227082		G LINDBERG		SKALA Järnvägsplan TOSKORNA Plan och tillstånd RH 606+000-606+500 1:1000	
		Flackarp - Arlöv Illustrationsritning Permanent anläggning Underlag till fastställelsehandling			
KONSTRUERAD AV Tyréns/MJl		GRANSKAD AV -		GODKÄND AV -	
DATUM -		FÖRAT A1		RITNINGENS FÄRVALTNING JP_00-310-004	
RITNINGENS FÄRVALTNING 004		BLAD 004		NÄSTA BL 005	
REV -		RITNINGENS FÄRVALTNING 004		NÄSTA BL 005	
id_a_tyréns		plattine		id_a_jiwestam	



LO	PM Ändringar	2018-03-04	M JWESTAM	G LINDBERG
VERS	REVIDERINGEN AVSER	DATUM	KONTRERULAD AV	GRANSKAD AV
		DATUM	KONTRERULAD AV	GRANSKAD AV
		2016-03-04	D GÖTBOERG, M JWESTAM	
		VERSION	NT, GRANSKAD AV	
		1.0	K KINDESTAM	
		UPPGIFTSNUMMER	UPPGIFTSNUMMER	
		227082	G LINDBERG	
		SEKID		
		Järnvägsplan		
		Trafikverket		
		Plan och hållstånd		
		SKALA		
		606+500-607+000		1:1000
		RTINRISNINGS PROJEKT		
		JP-00-310-005		
KONTRERULAD AV	GRANSKAD AV	GÖDKAD AV	DATUM	FORMAT
Tyrens/MJL	-	-	-	A1
RTINRISNINGS FÖRVALTNING		BLAD	005	NÄSTA BL
912		006	REV	
ida_1temome		plattine		ids_1temome

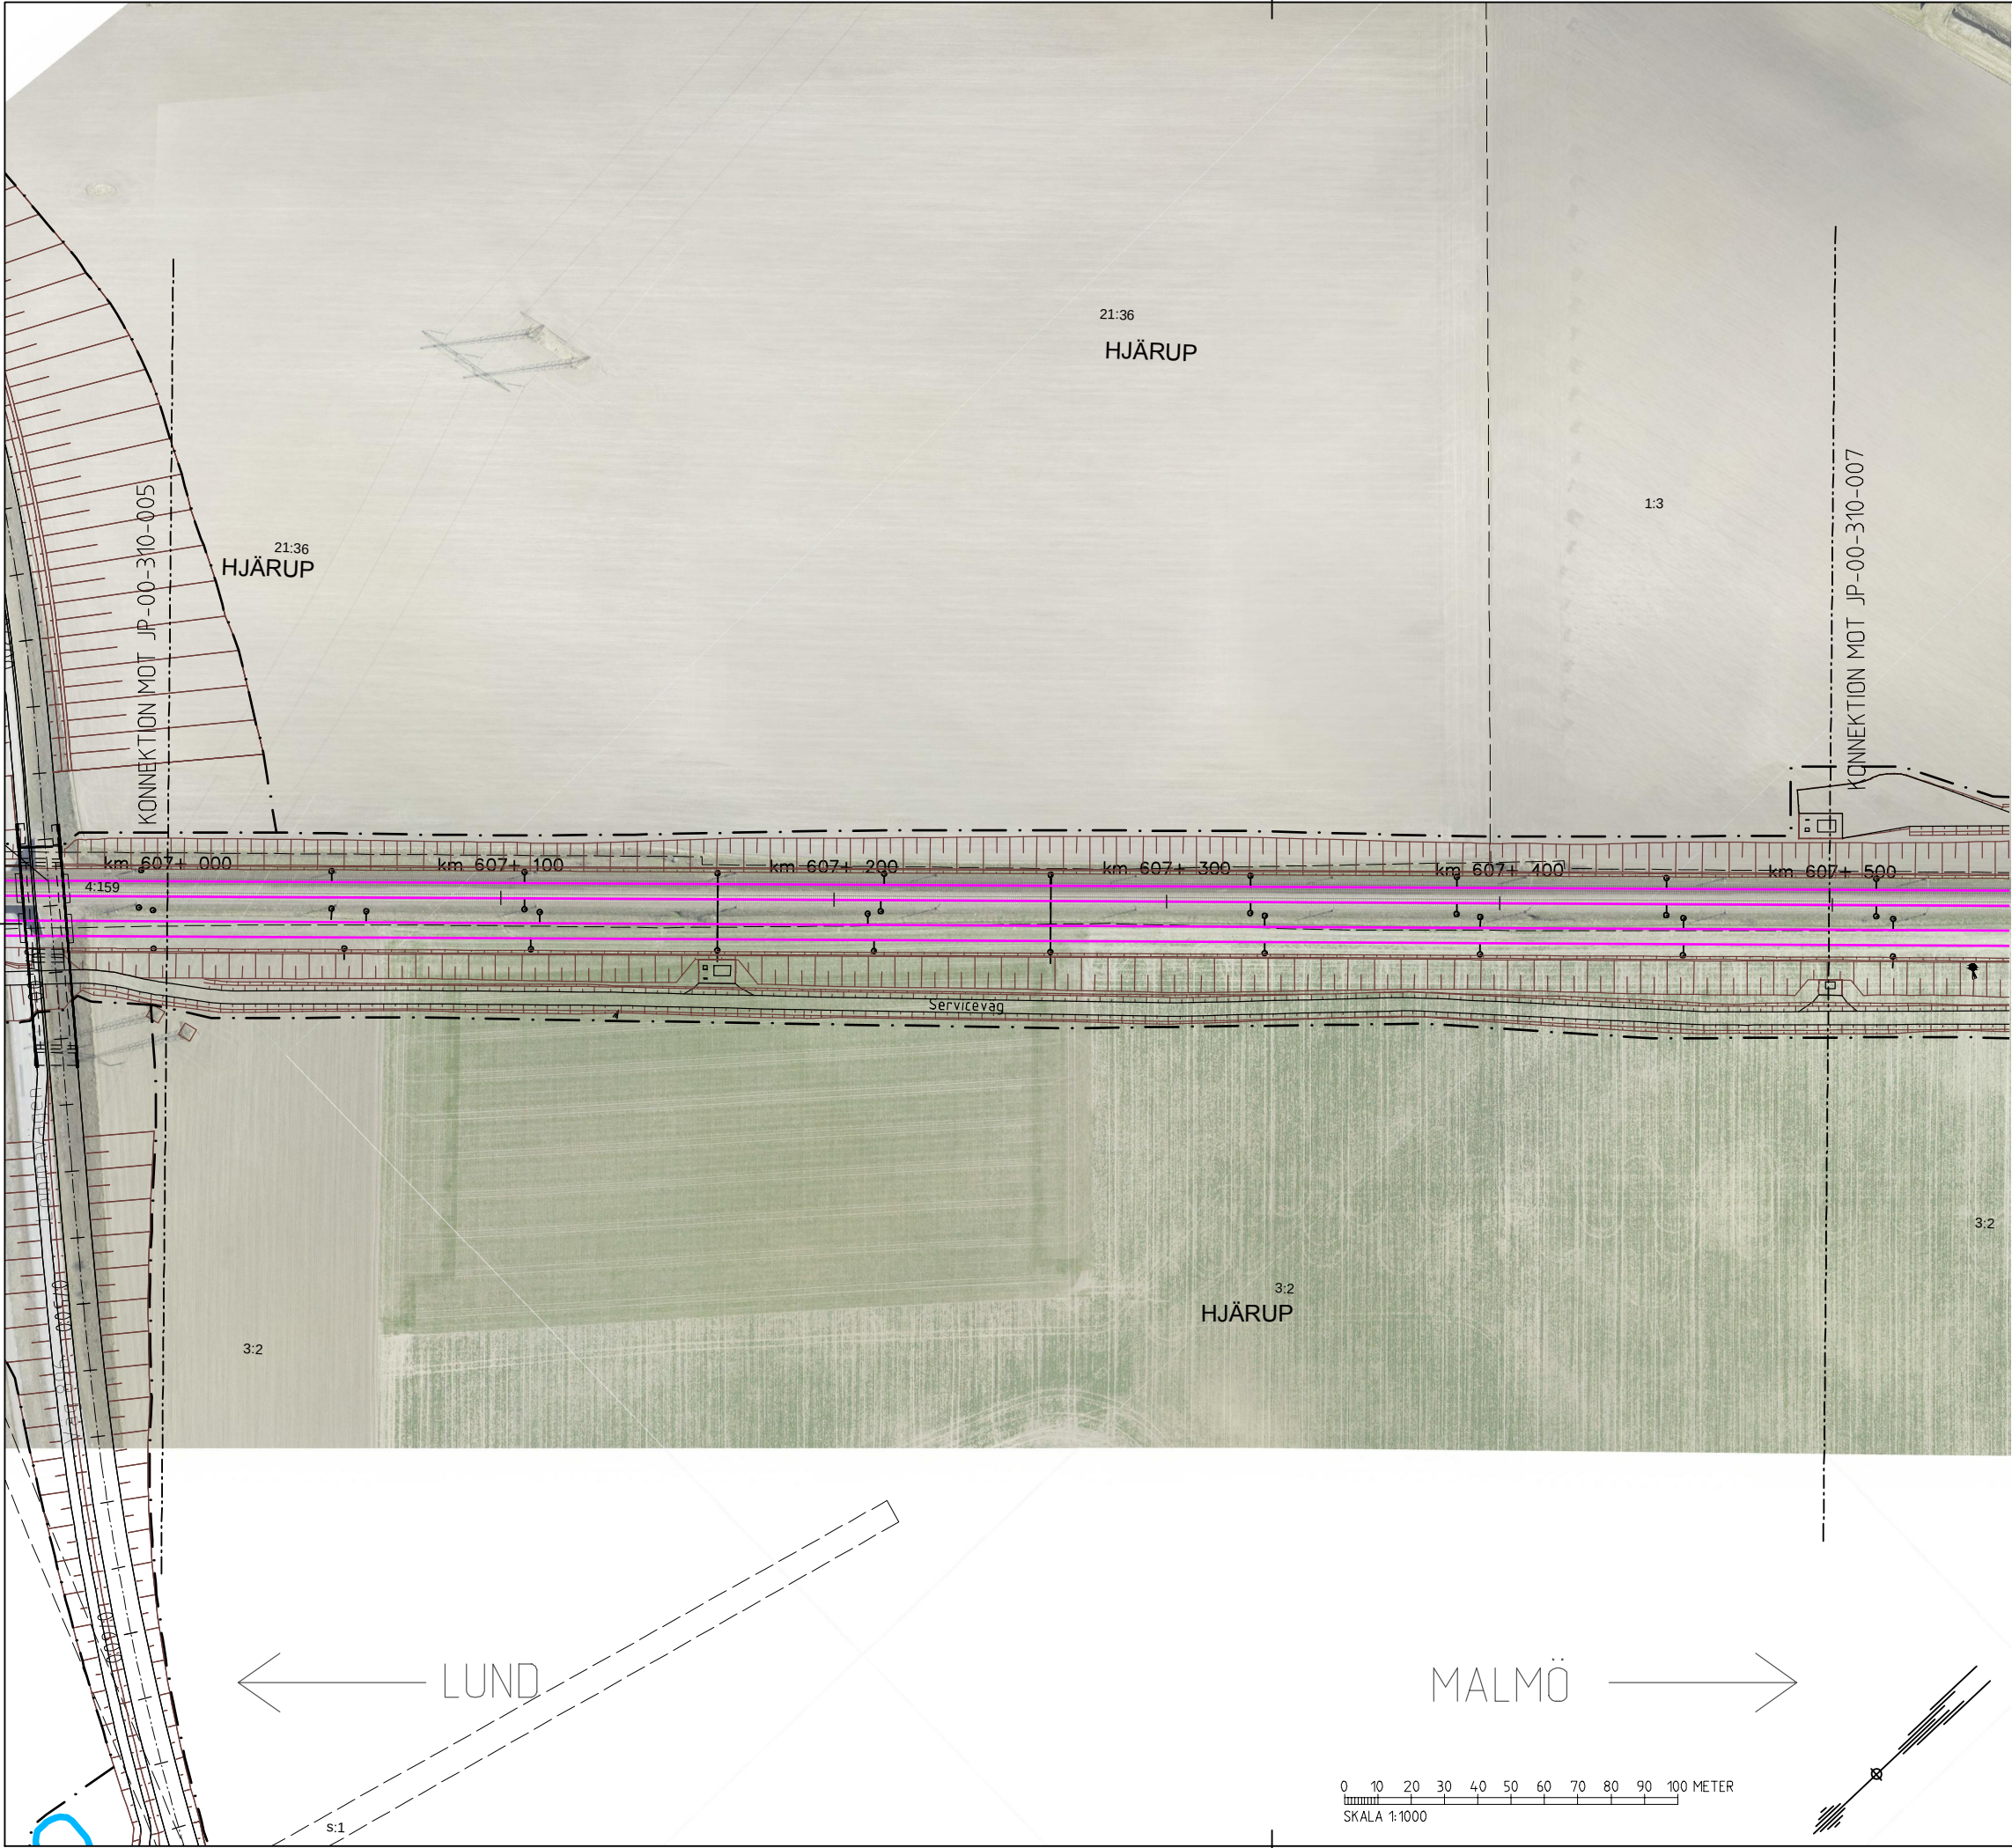

KOORDINATSYSTEM
System i plan: SWEREF-99-13-30 System i höjd: RH 70

TECKENFÖRKLARING

NY ANLÄGGNING

- 00+000** Ny järnväg, spårmitt, med längdmätningssreck
- Huvudlängdmätning ligger i spår N1
- Växel
- Byggnadskonstruktion
- Plattform
- Ny väg, vägbanekanter med längdmätningssreck
- 0/400
- Jordslänt
- Kontaktledningsstolpe/brygga/utluggare
- Teknikbyggnaden
- Büllerskyddsskärm
- Damm


MARKANSPRÅK

- Gräns för vägområde / Gräns för järnvägsmark

BEFINTLIGT

- + Kommungräns
- Traktgräns
- Fastighetsgräns
- 1:79 Fastighetsbeteckning
- +20.5 Höjdgivelse gata/väg

LOKALISERINGSFIGUR

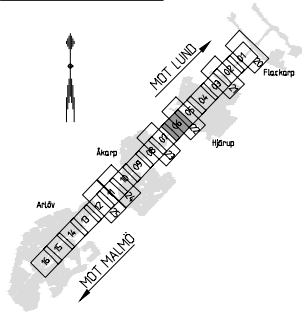

Grundkarta och fastighetsdata från 2015-01-27

			DATUM 2015-08-31		KONSTRUERAD AV D. GÖTBERG, M. J. WESTAM			
			VERSION 1.0		NY GRANSKAD AV K. KINDESTAM			
			UPPRÄGNUMMER 227082		UPPRÄGANSÄVARE G. LINDBERG			
	Flackarp - Ärlöv Illustrationsritning Permanent anläggning Underlag till fastställelsehandling					SKED Järnvägsplan		
						TEKNISKT Plan och tillstånd		
						607-000-607-500		SKALA 1:1000
						RTNINGAR PROJEKT JP-00-310-006		BAND 9/12
						RTNINGAR FÖRVALTNING		NÄSTA BL. 007
KONSTRUERAD AV Tyrén/M.J.	GRANSKAD AV -	SÖKAND AV -	DATUM -	FORMAT A3FF	BLAD 006	NÄSTA BL. 007		
Ida_Jernro				plottime			Ida_Jernro	

Detta dokument är ett tekniskt teckningsskildning och ska inte användas som grund för beslut utan endast som underlag till beslut.

TRAFIKVERKET



KOORDINATSYSTEM
System i plan: SWEREF-99-13-30 System i höjd: RH 70

TECKENFÖRKLARING

NY ANLÄGGNING

- 00+000** Ny järnväg, spårmitt, med längdmätningssreck
Huvudlängdmätning ligger i spår N1
- Växel
- Byggnadskonstruktion
- Plattform
- Ny väg, vägbankar
med längdmätningssreck
- 0/400
- Jordslänt
- Kontaktledningsstolpe/brygga/utluggare
- Teknikbyggnaden
- Bullerskyddsskärm
- Damm


MARKANSPRÅK

- Gräns för vägområde / Gräns för järnvägsmark

BEFINTLIGT


- + Kommungräns
- Traktgräns
- Fastighetsgräns
- 1:79 Fastighetsbeteckning
- +20.5 Höjdgivelse gata/väg

LOKALISERINGSFIGUR

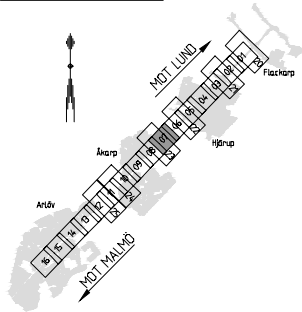

Grundkarta och fastighetsdata från 2015-01-27

TYRÉN		DATUM 2015-08-31		KONSTRUERAD AV D. GÖTTBORG, M. J. WESTAM	
		VERSION 1.0		NYT GRANSKAD AV K. KINDESTAM	
		UPPDRAGSNUMMER 227082		UPPDRAGSANSVARE G. LINDBERG	
		SKED Järnvägsplan			
		TEKNISKT Plan och tillstånd			
		SKALA 1:1000			
		RITNINGAR PROJEKT JP-00-310-007			
		RITNINGAR FÖRVALTNING			
		BLAD 007			
		NÄSTA BL. 008			
KONSTRUERAD AV Tyrén/M.J.		GRANSKAD AV -	DATUM -	FÖRVALTNING A1	BLAD 007
Kla_filen		Kla_filen		Kla_filen	

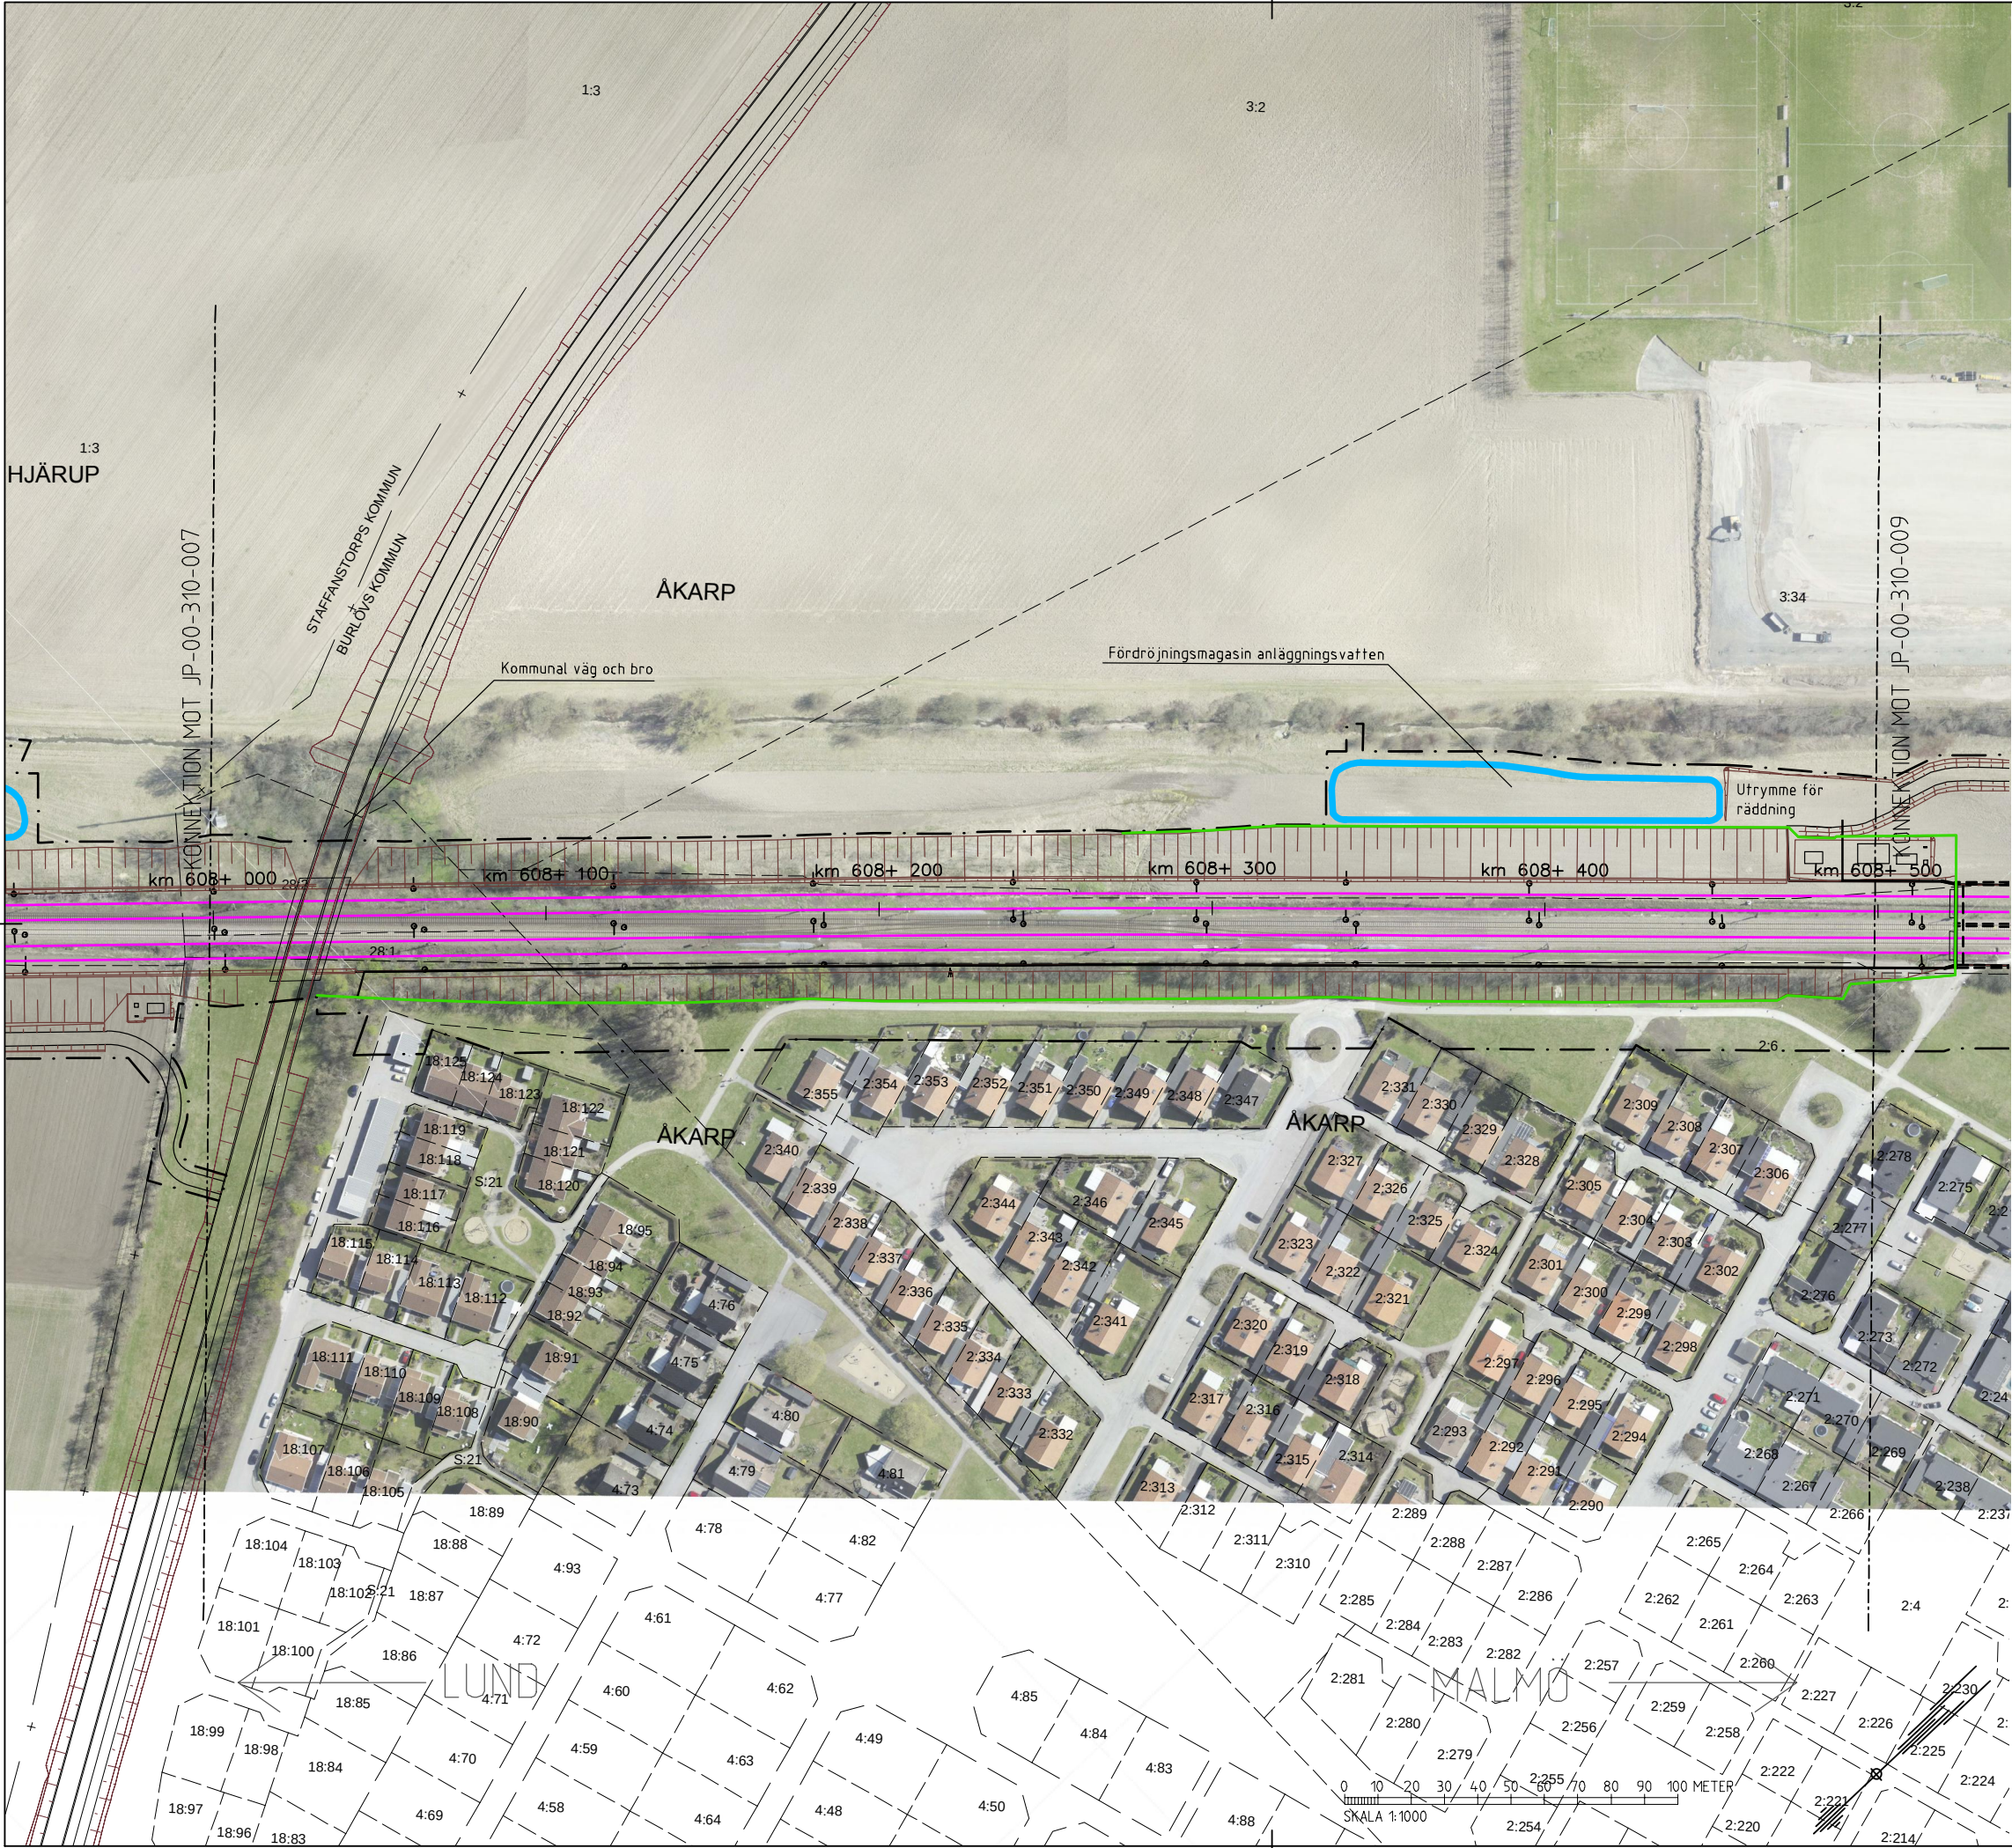

KOORDINATSYSTEM
System i plan: SWEREF-99-13-30 System i höjd: RH 70


TECKENFÖRKLARING

- NY ANLÄGGNING**
- 00+000 Ny järnväg, spårmitt, med längdmätningssreck
Huvudlängdmätning ligger i spår N1
 - Växel
 - Byggnadskonstruktion
 - Plattform
 - Ny väg, vägbankar
med längdmätningssreck
 - 0/400
 - Jordslänt
 - Kontaktledningsstolpe/brygga/utluggare
 - Teknikbyggnader
 - Büllerskyddsskärm
 - Damm

MARKANSPRÅK
Gräns för vägområde / Gräns för järnvägsmark

- BEFINTLIGT**
- + Kommungräns
 - Traktgräns
 - Fastighetsgräns
 - 1:79 Fastighetsbeteckning
 - +20.5 Höjdgivelse gata/väg

LOKALISERINGSFIGUR

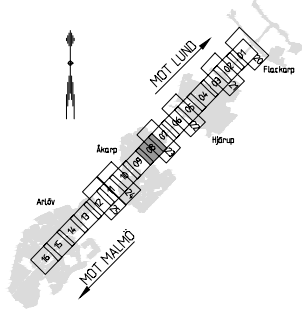

Grundkarta och fastighetsdata från 2015-01-27

TYRÉN		DATUM 2015-08-31		KONTROLLERAD AV D. GÖTTBORG, M. J. WESTAM	
		VERSION 1.0		NY GRANSKAD AV K. KINDESTAM	
UPPRÄGSGRANSKAD 227082		SPRÅK Järnvägsplan		TEKNISKT PLAN OCH TILLSTÅND	
KONSTRUKTÖR AV TYRÉN/MJI		GRANSKAD AV		SKALA 1:1000	
		-		9/12	
RITNINGEN AV TYRÉN/MJI		DATUM		NÄSTA RITNING	
-		-		008 009	
RITNINGEN AV TYRÉN/MJI		FORMAT		BANK	
-		A1		-	
RITNINGEN AV TYRÉN/MJI		PLATTE		RITNINGEN AV TYRÉN/MJI	
-		-		-	