




				DATUM 2015-08-31		KONSTRUERAD AV D GÖTBORG, M JIWESTAM	
				VERSION 1.0		NT. GRANSKAD AV K KINDESTAM	
				UPPDRAGSNUMMER 227082		G LINDBERG	
Flackcarp - Arlöv Illustrationsritning Tillfälligt anläggning Underlag till fastställelsehandling							
KONSTRUERAD AV Tyréns/MJ				GRANSKAD AV -	GODKÄND AV -	DATUM -	FÖRHÅLT A1
RITNINGENS FÖRVALTNING JP_00-310-109				RITNINGENS FÖRVALTNING 109	BLAD 110	NÄSTA BL. 111	REV. 912
							

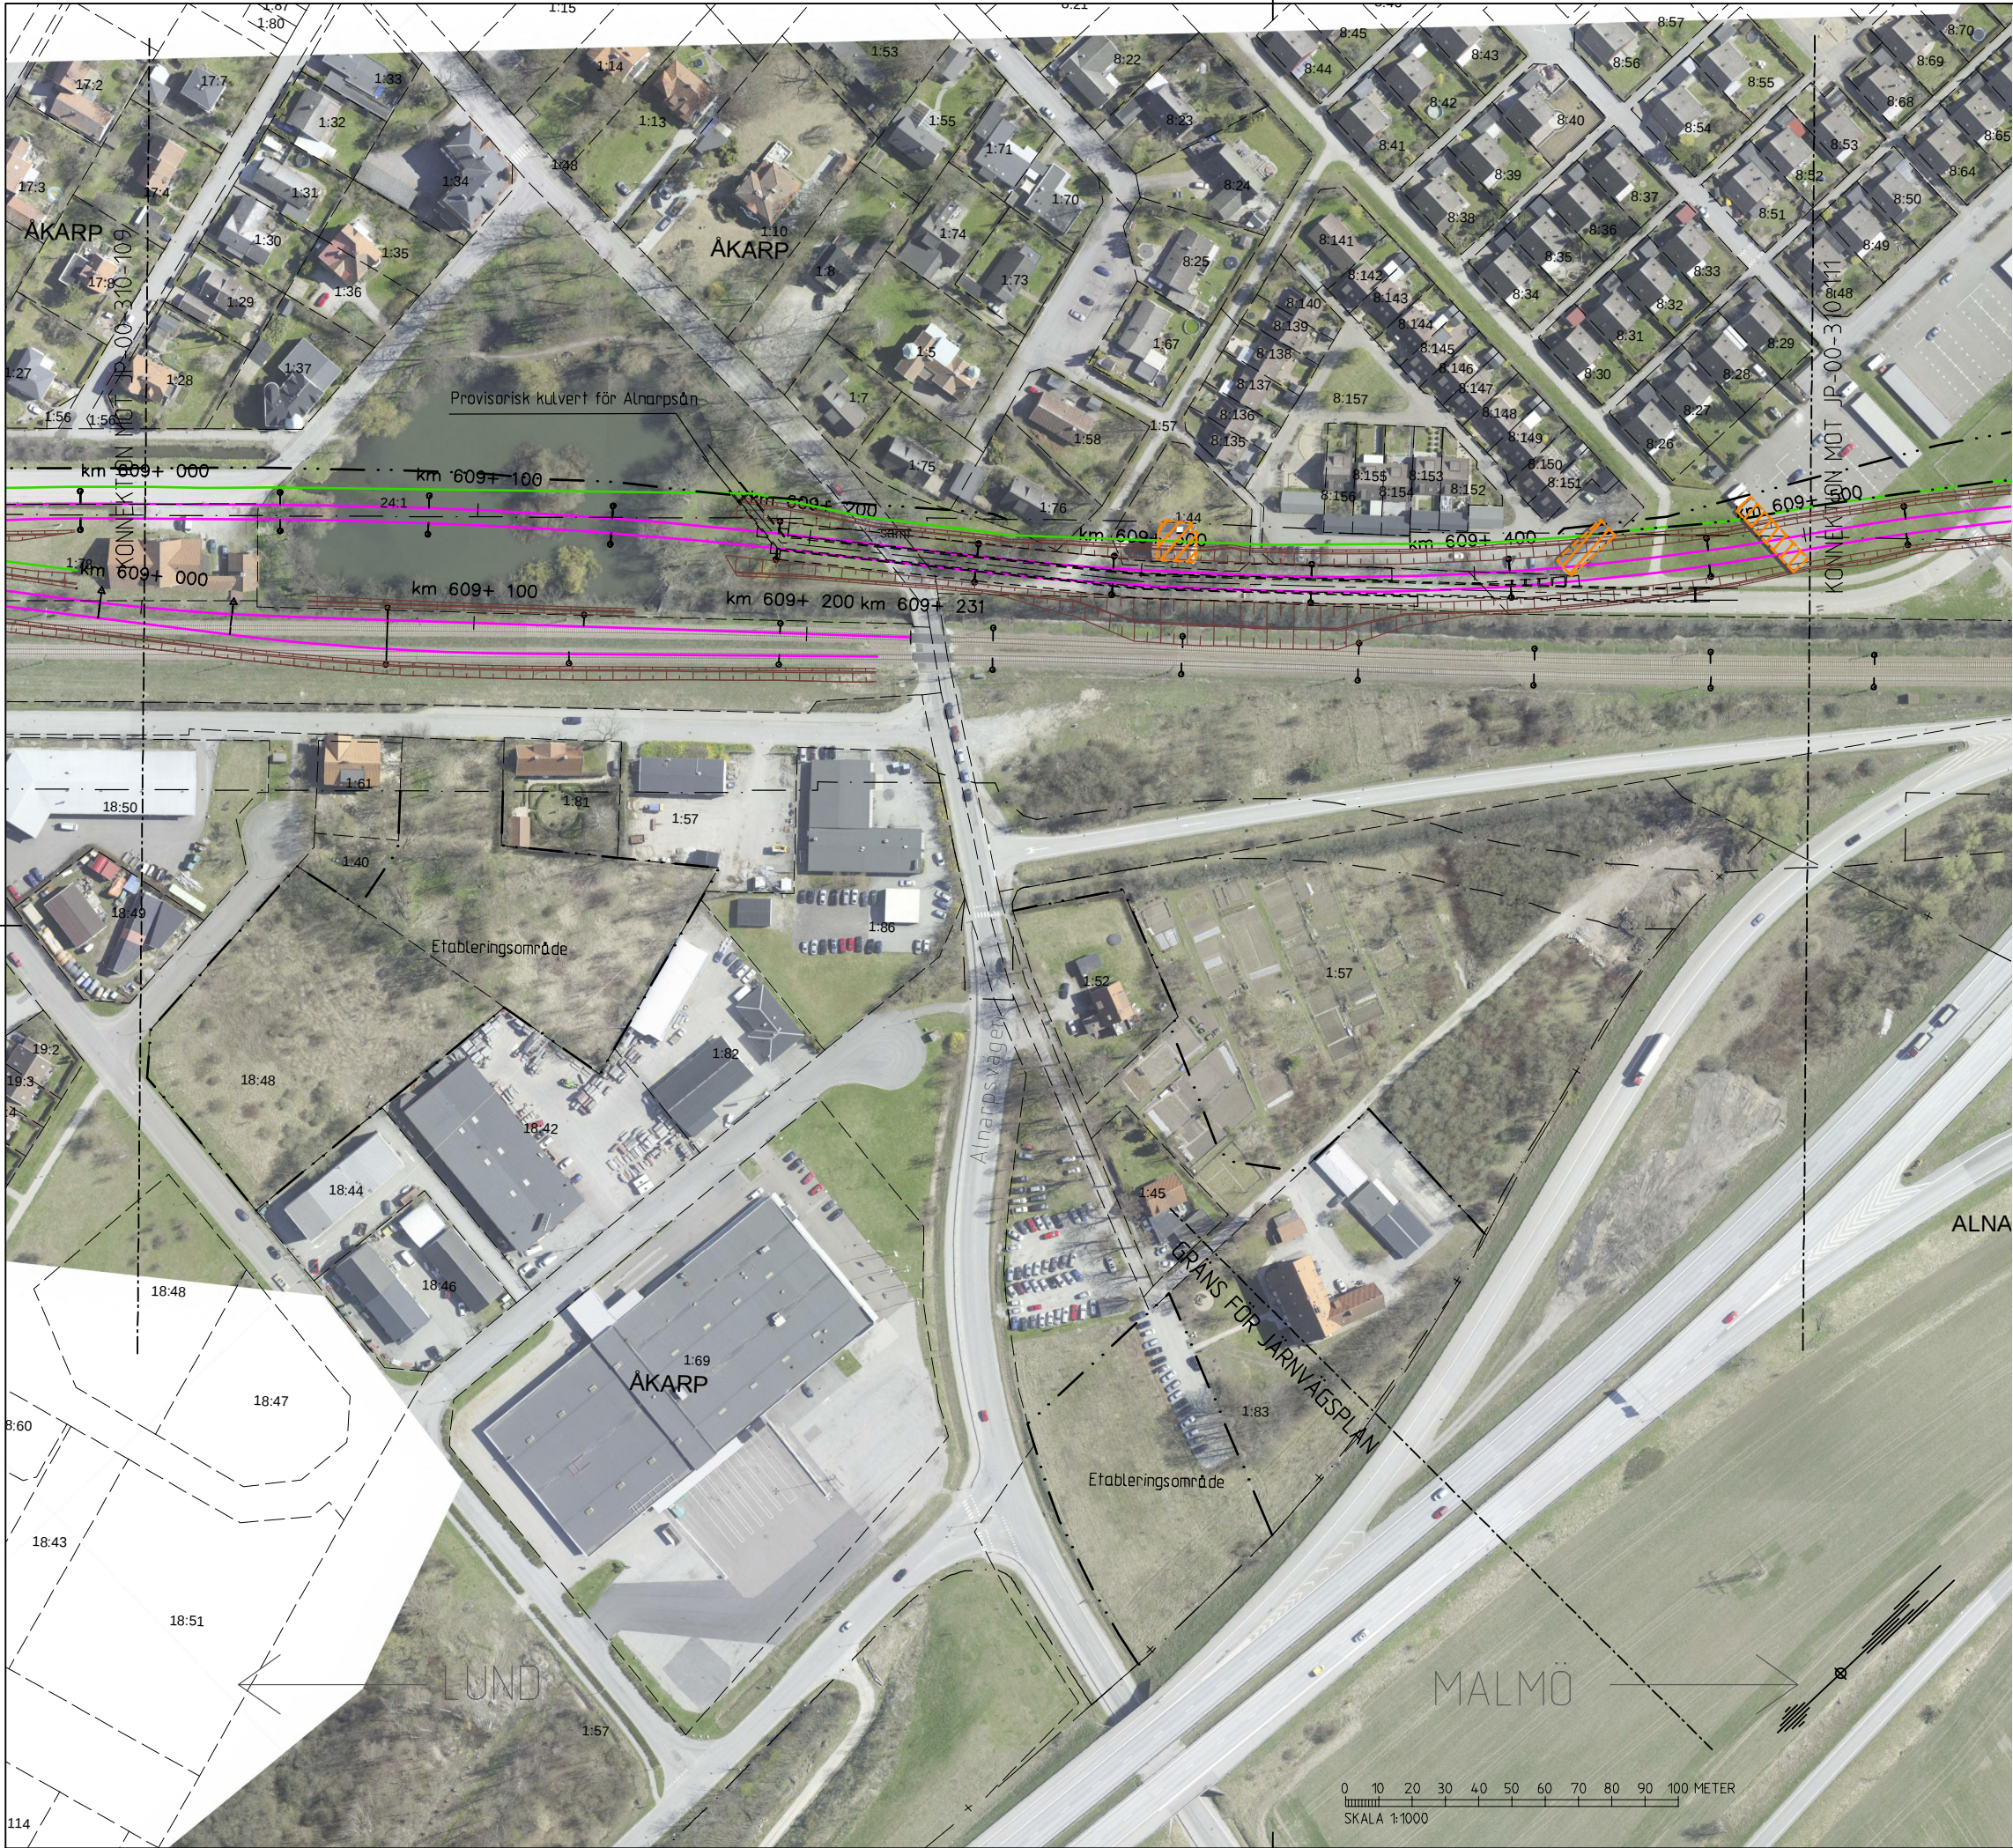

KOORDINATSYSTEM
System i plan: SWEREF-99-13-30 System i höjd: RH 70

TECKENFÖRKLARING

TILLFÄLLIG ANLÄGGNING

- 00+000 Tillfälligt spår, spårmit, med längdmåtningsstreck
- Växel
- Byggnadskonstruktion
- Plattform
- Jordstäl
- Kontaktledningsstolpe/brygga/utläggare
- Teknikbyggnader
- Bullerskyddsskärm

MARKANSPRÅK

- Gräns för vägområde / Gräns för järnvägsmark
- Gräns för område för tillfälligt nyttjande


BEFINTLIGT

- Kommungräns
- Trakigräns
- Fastighetsgräns
- 1:79 Fastighetsbeteckning

ÖVRIGA BETECKNINGAR PÅ KARTAN

- Byggnad rives

LOKALISERINGSFIGUR

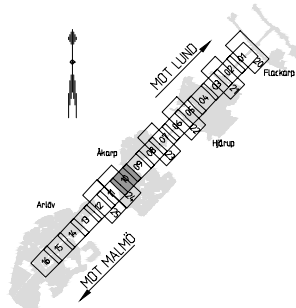

Grundkarta och fastighetsdata från 2015-01-27

Den här ritningen är en tillfällig ritning. Alla detaljer
baserade på tillgängliga uppgifter vid utgåvans tidpunkt.

LO	PM Åkarp	2016-03-23	M. JINVESTAM	S. LINDBERG
VERS	REVIDERINGEN AVSER	DATUM	KONSTRUERAD AV	GRANSKAD AV
		DATUM	KONSTRUERAD AV	GRANSKAD AV
		2016-03-23	D. GÖTBERG, M. JINVESTAM	
		VERSION	NT. GRANSKAD AV	
		1.0	K. KINDESTAM	
		UPPRÄGGSNUMMER	UPPRÄGGSNUMMER	
		227082	G. LINDBERG	

TRAFIKSTYRELSEN	Flackarp - Arlöw	SKALA	1:1000
	Illustrationsritning Tillfällig anläggning		
	Underlag till fastställelsehandling		
KONSTRUERAD AV	GRANSKAD AV	GRANSKAD AV	DATUM
Tyréns/MJI	-	-	-
FÖRHAT	A1	BLAD	110
		NÄSTA BL	111
		REV	-

titel: Flackarp - Arlöw
plott: 110
användare: kkindestam





KOORDINATSYSTEM
System i plan: SWEREF-99-13-30 System i höjd: RH 70

TECKENFÖRKLARING

TILLFÄLLIG ANLÄGGNING

- 00+000 Tillfälligt spår, spårmit, med längdmåtningsstreck
- Växel
- Byggnadskonstruktion
- Plattform
- Jordstäl
- Kontaktledningsstolpe/brygga/utläggare
- Teknikbyggnader
- Bullerskyddsskärm

MARKANSPRÅK

- Gräns för vägområde / Gräns för järnvägsmark
- Gräns för område för tillfälligt nyttjande


BEFINTLIGT

- Kommungräns
- Traktgräns
- Fastighetsgräns
- 1:79 Fastighetsbeteckning

ÖVRIGA BETECKNINGAR PÅ KARTAN

- Byggnad rives

LOKALISERINGSFIGUR

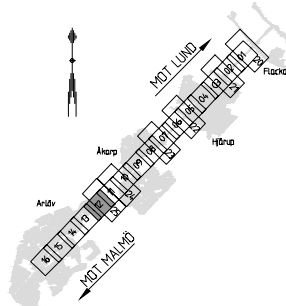

Grundkarta och fastighetsdata från 2015-01-27

			DATUM 2015-08-31		KONSTRUERAD AV D. GÖTBERG, M. J. WESTAM							
			VERSION 1.0		NT. GRANSKAD AV K. KINDESTAM							
			UPPDRAGSNUMMER 227082		UPPDRAGSANSVARE G. LINDBERG							
	Flackarp - Arlöv Illustrationsritning Tillfällig anläggning Underlag till fastställelsehandling											
							SKALA Järnvägsplan					
							TECKENFÖRKLARING Plan och tillstånd					
							610-000-610-500					SKALA 1:1000
							RTNINGAR PROJEKT JP-00-310-112					BANDEL 912
KONSTRUERAD AV Tyrén/MJI	GRANSKAD AV -	GODKÄND AV -	DATUM -	FÖRSTÄ A1	RTNINGAR FÖRVALTNING 112	NÄSTA BL 113						
Ida_Jensen			plattine		Ida_Jensen							

Ägarens ansvar för riktigheten i kartan är begränsat till de uppgifter som är angivna i denna teckning. För ytterligare information se tillägg till denna teckning.



KOORDINATSYSTEM
System i plan: SWEREF-99-13-30 System i höjd: RH 70

TECKENFÖRKLARING

TILLFÄLLIG ANLÄGGNING

- 00+000 Tillfälligt spår, spårmit, med längdmåtningsstreck
- Växel
- Byggnadskonstruktion
- Plattform
- Jordstätt
- Kontaktledningsstolpe/brygga/utläggare
- Teknikbyggnader
- Bullerskyddsskärm

MARKANSPRÅK

- Gräns för vägområde / Gräns för järnvägsmark
- Gräns för område för tillfälligt nyttjande


BEFINTLIGT

- Kommungräns
- Traktgräns
- Fastighetsgräns
- 1:79 Fastighetsbeteckning

ÖVRIGA BETECKNINGAR PÅ KARTAN

- Byggnad rives


LOKALISERINGSFIGUR

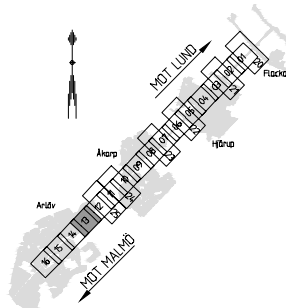

Grundkarta och fastighetsdata från 2015-01-27

		DATUM 2015-08-31		KONTROLLERAD AV D. GÖTBERG, M. J. WESTAM	
		VERSION 1.0		NYT GRANSKAD AV K. KINDESTAM	
		UPPRÄGNUMMER 227082		UPPRÄGANS SVAR G. LINDBERG	
		SKALA 1:1000		BANK 9/12	
		KONSTRUKTÖR Tyrén/MJI		BYGGNAD 113	
		GRANSKAD AV -		DATUM -	
		BYGGNAD AV -		FORMAT A1	
		BYGGNAD AV -		BYGGNAD 113	
		BYGGNAD AV -		BYGGNAD 114	
		BYGGNAD AV -		BYGGNAD 114	

Översikt av järnvägsplanen. Alla detaljer
beskrivna av ritningen är enligt lag.
TRANSPORT

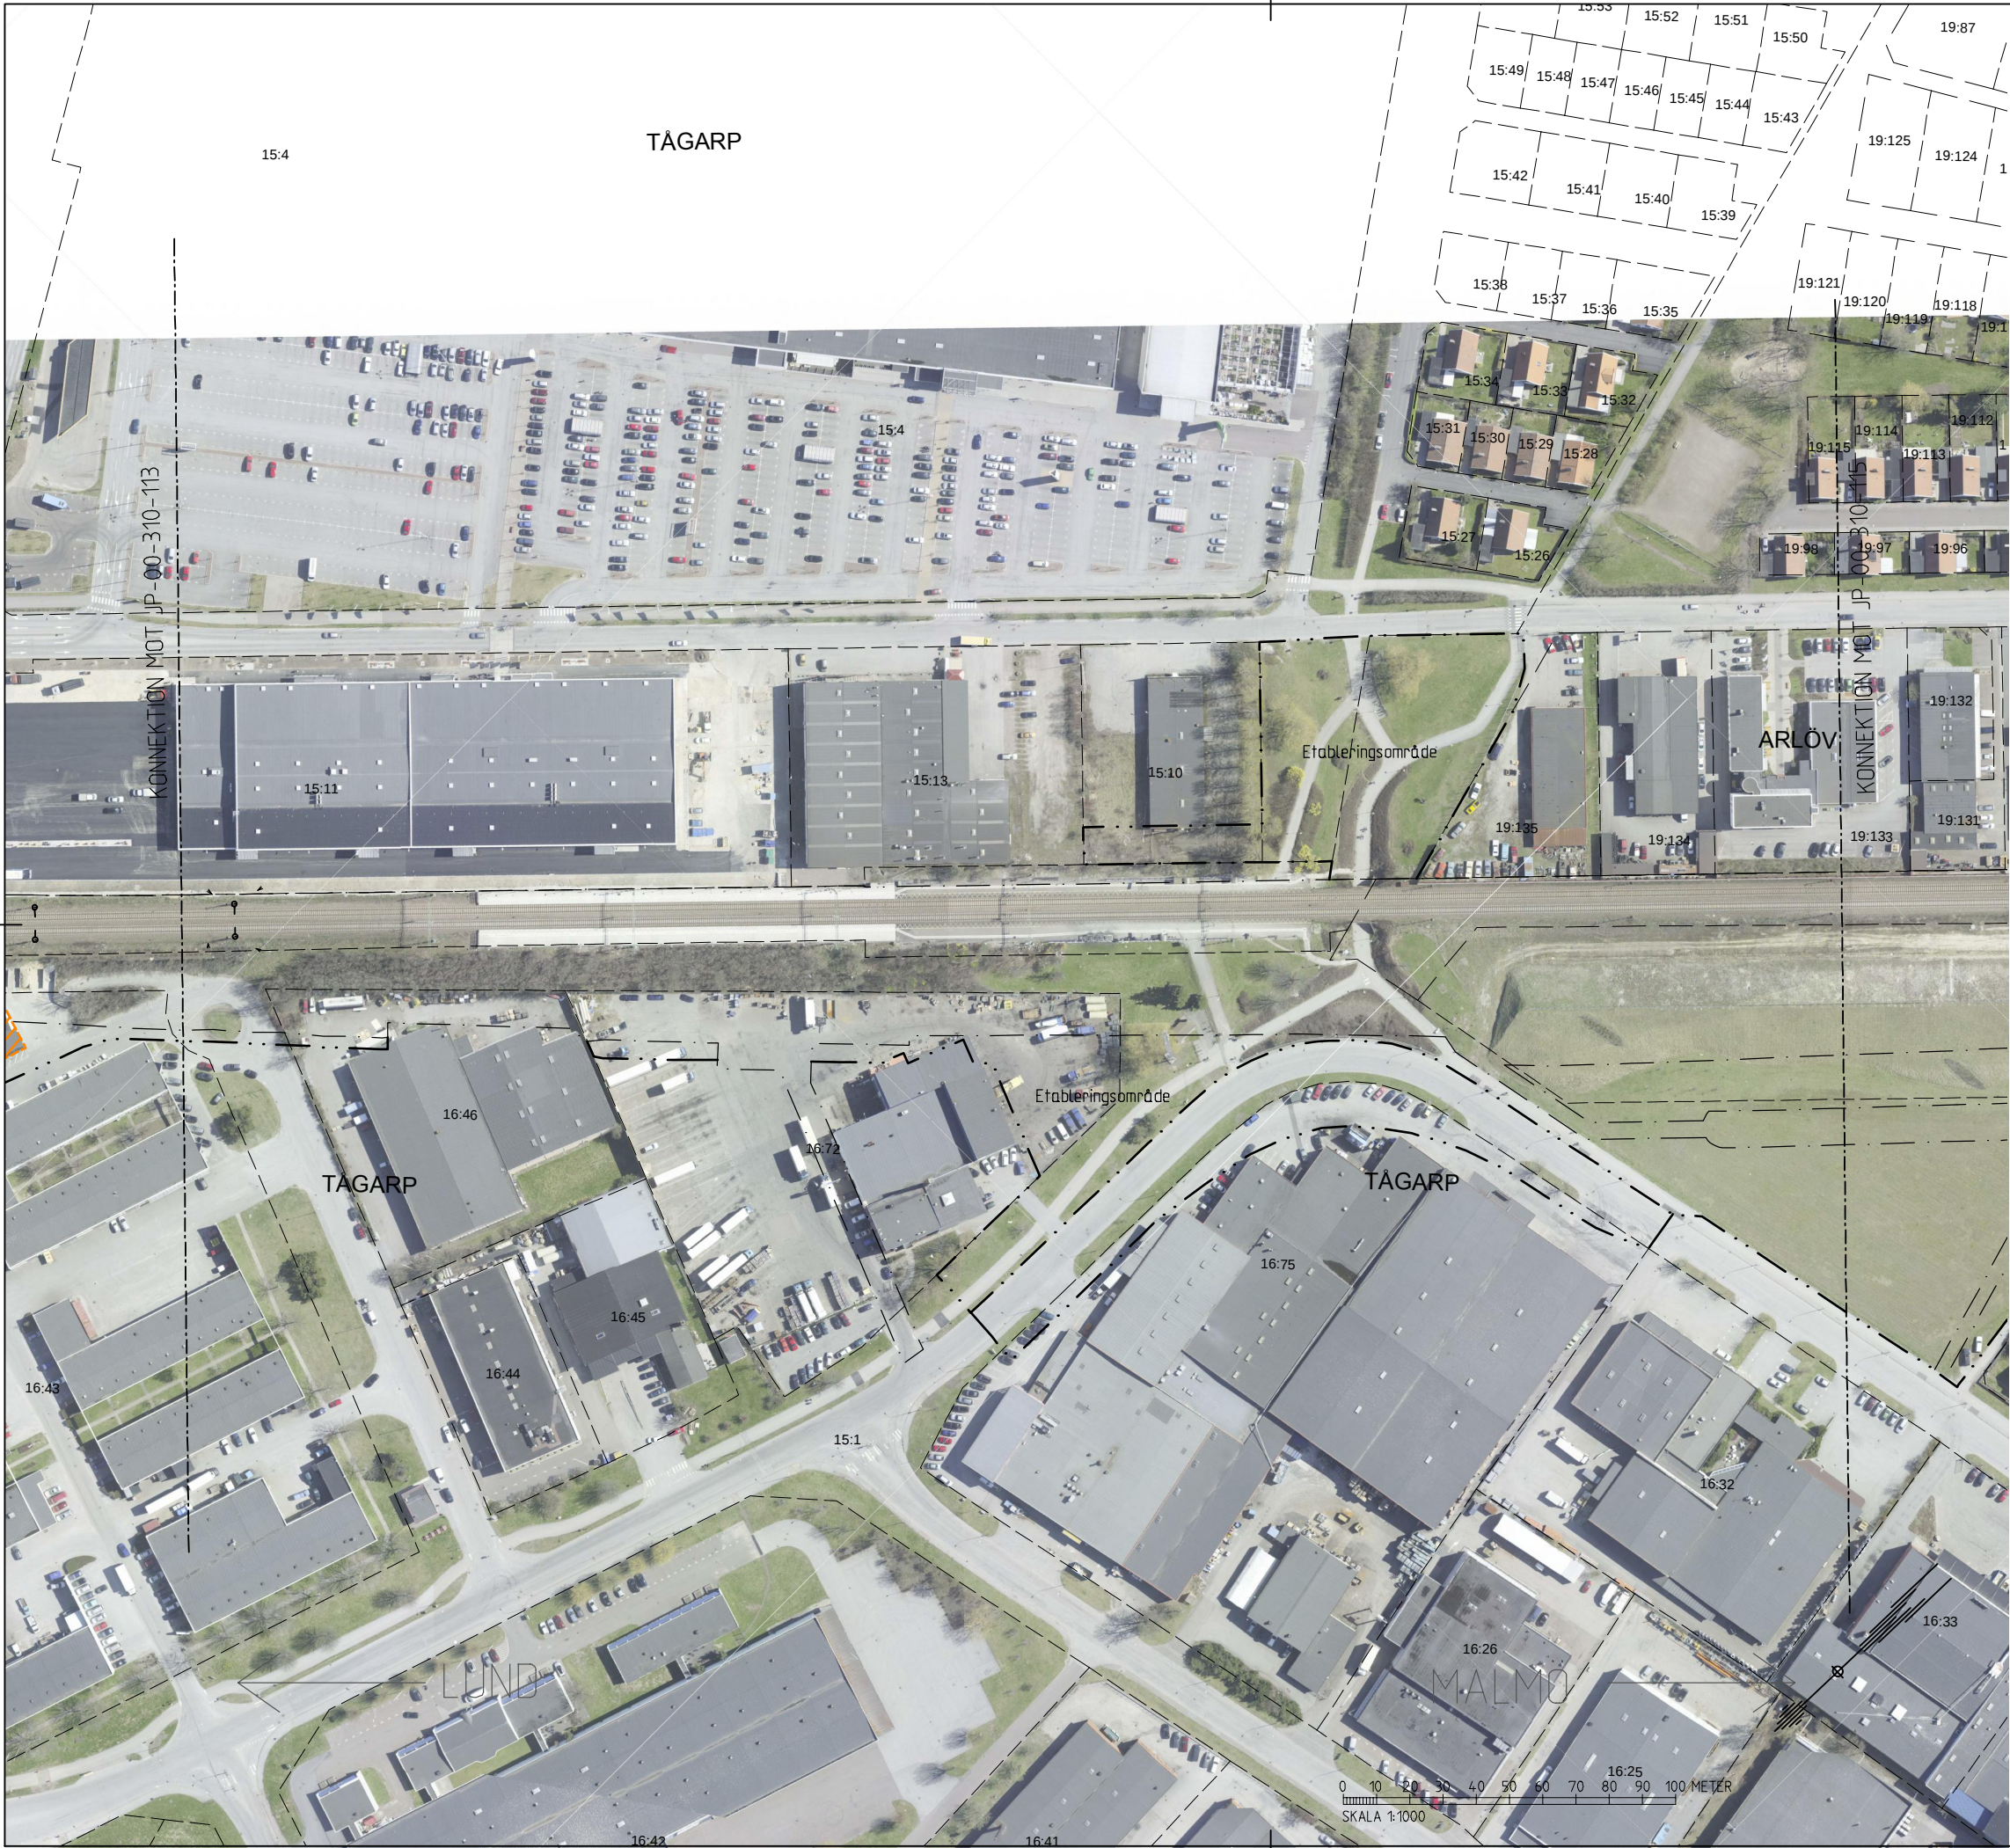

KOORDINATSYSTEM
System i plan: SWEREF-99-13-30 System i höjd: RH 70

TECKENFÖRKLARING

TILLFÄLLIG ANLÄGGNING

- 00+000** Tillfälligt spår, spårmit, med längdmåtningsstreck
Växel
Byggnadskonstruktion
Plattform
Jordslänt
Kontaktledningsstolpe/brygga/utläggare
Teknikbyggnader
Bullerskyddsskärm

MARKANSPRÅK

- Gräns för vägområde / Gräns för järnvägsmark
Gräns för område för tillfälligt nyttjande


BEFINTLIGT

- Kommungräns
Traktgräns
Fastighetsgräns
1:79 Fastighetsbeteckning

ÖVRIGA BETECKNINGAR PÅ KARTAN

- Byggnad rives

LOKALISERINGSFIGUR

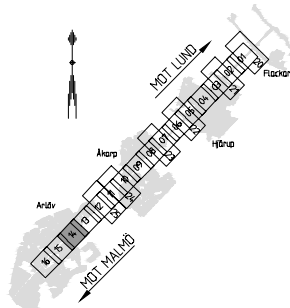


Grundkarta och fastighetsdata från 2015-01-27

TYRÉN		DATUM 2015-08-31		KONSTRUERAD AV D. GÖTTBORG, M. J. WESTAM	
		VERSION 1.0		NY GRANSKAD AV K. KINDESTAM	
		UPPRÄGNUMMER 227082		UPPRÄGANSÄVARE G. LINDBERG	
		SKALA Järnvägsplan TEKNISKT Plan och tillstånd		SKALA 1:1000	
		611-000-611-500		912	
		RITNINGAR PROJEKT JP-00-310-114		RITNINGAR FÖRVALTNING	
		BLAD 114		NÄSTA BL. 115	
		RITNINGAR FÖRVALTNING		RITNINGAR FÖRVALTNING	
KONSTRUERAD AV Tyrén/MJI		GRANSKAD AV -	GRANSKAD AV -	DATUM -	FORMAT A1
Kla_filenam		Kla_filenam		Kla_filenam	



Grundkarta och fastighetsdata från 2015-01-27

		DATUM 2015-08-31		KONSTRUERAD AV D GÖTBORG, M JIWESTAM	
VERSION 1.0		NT. GRANSKAD AV K KINDESTAM		JPN KONSTRUKTIONEN G LINDBERG	
UPPDRAGSNUMMER 227082		SKEDE Järnvägssplan		TITEL Plan och tillstånd	
		Flackarp - Arlöv Illustrationsritning Tillfälligt anläggning Underlag till fastställelsehandling		SKALA 1:1000	
KONSTRUERAD AV Tyréns/MJ		GRANSKAD AV -		GODKÄND AV -	
DATUM -		FÖRAT A1		RITNINGENS FÖRVALTNING JP.-00-310-115	
RITNINGENS FÖRVALTNING JP.-00-310-115		BLAD 115		NÄSTA BL 116	
REV -		RITNINGENS FÖRVALTNING JP.-00-310-115		RITNINGENS FÖRVALTNING JP.-00-310-115	

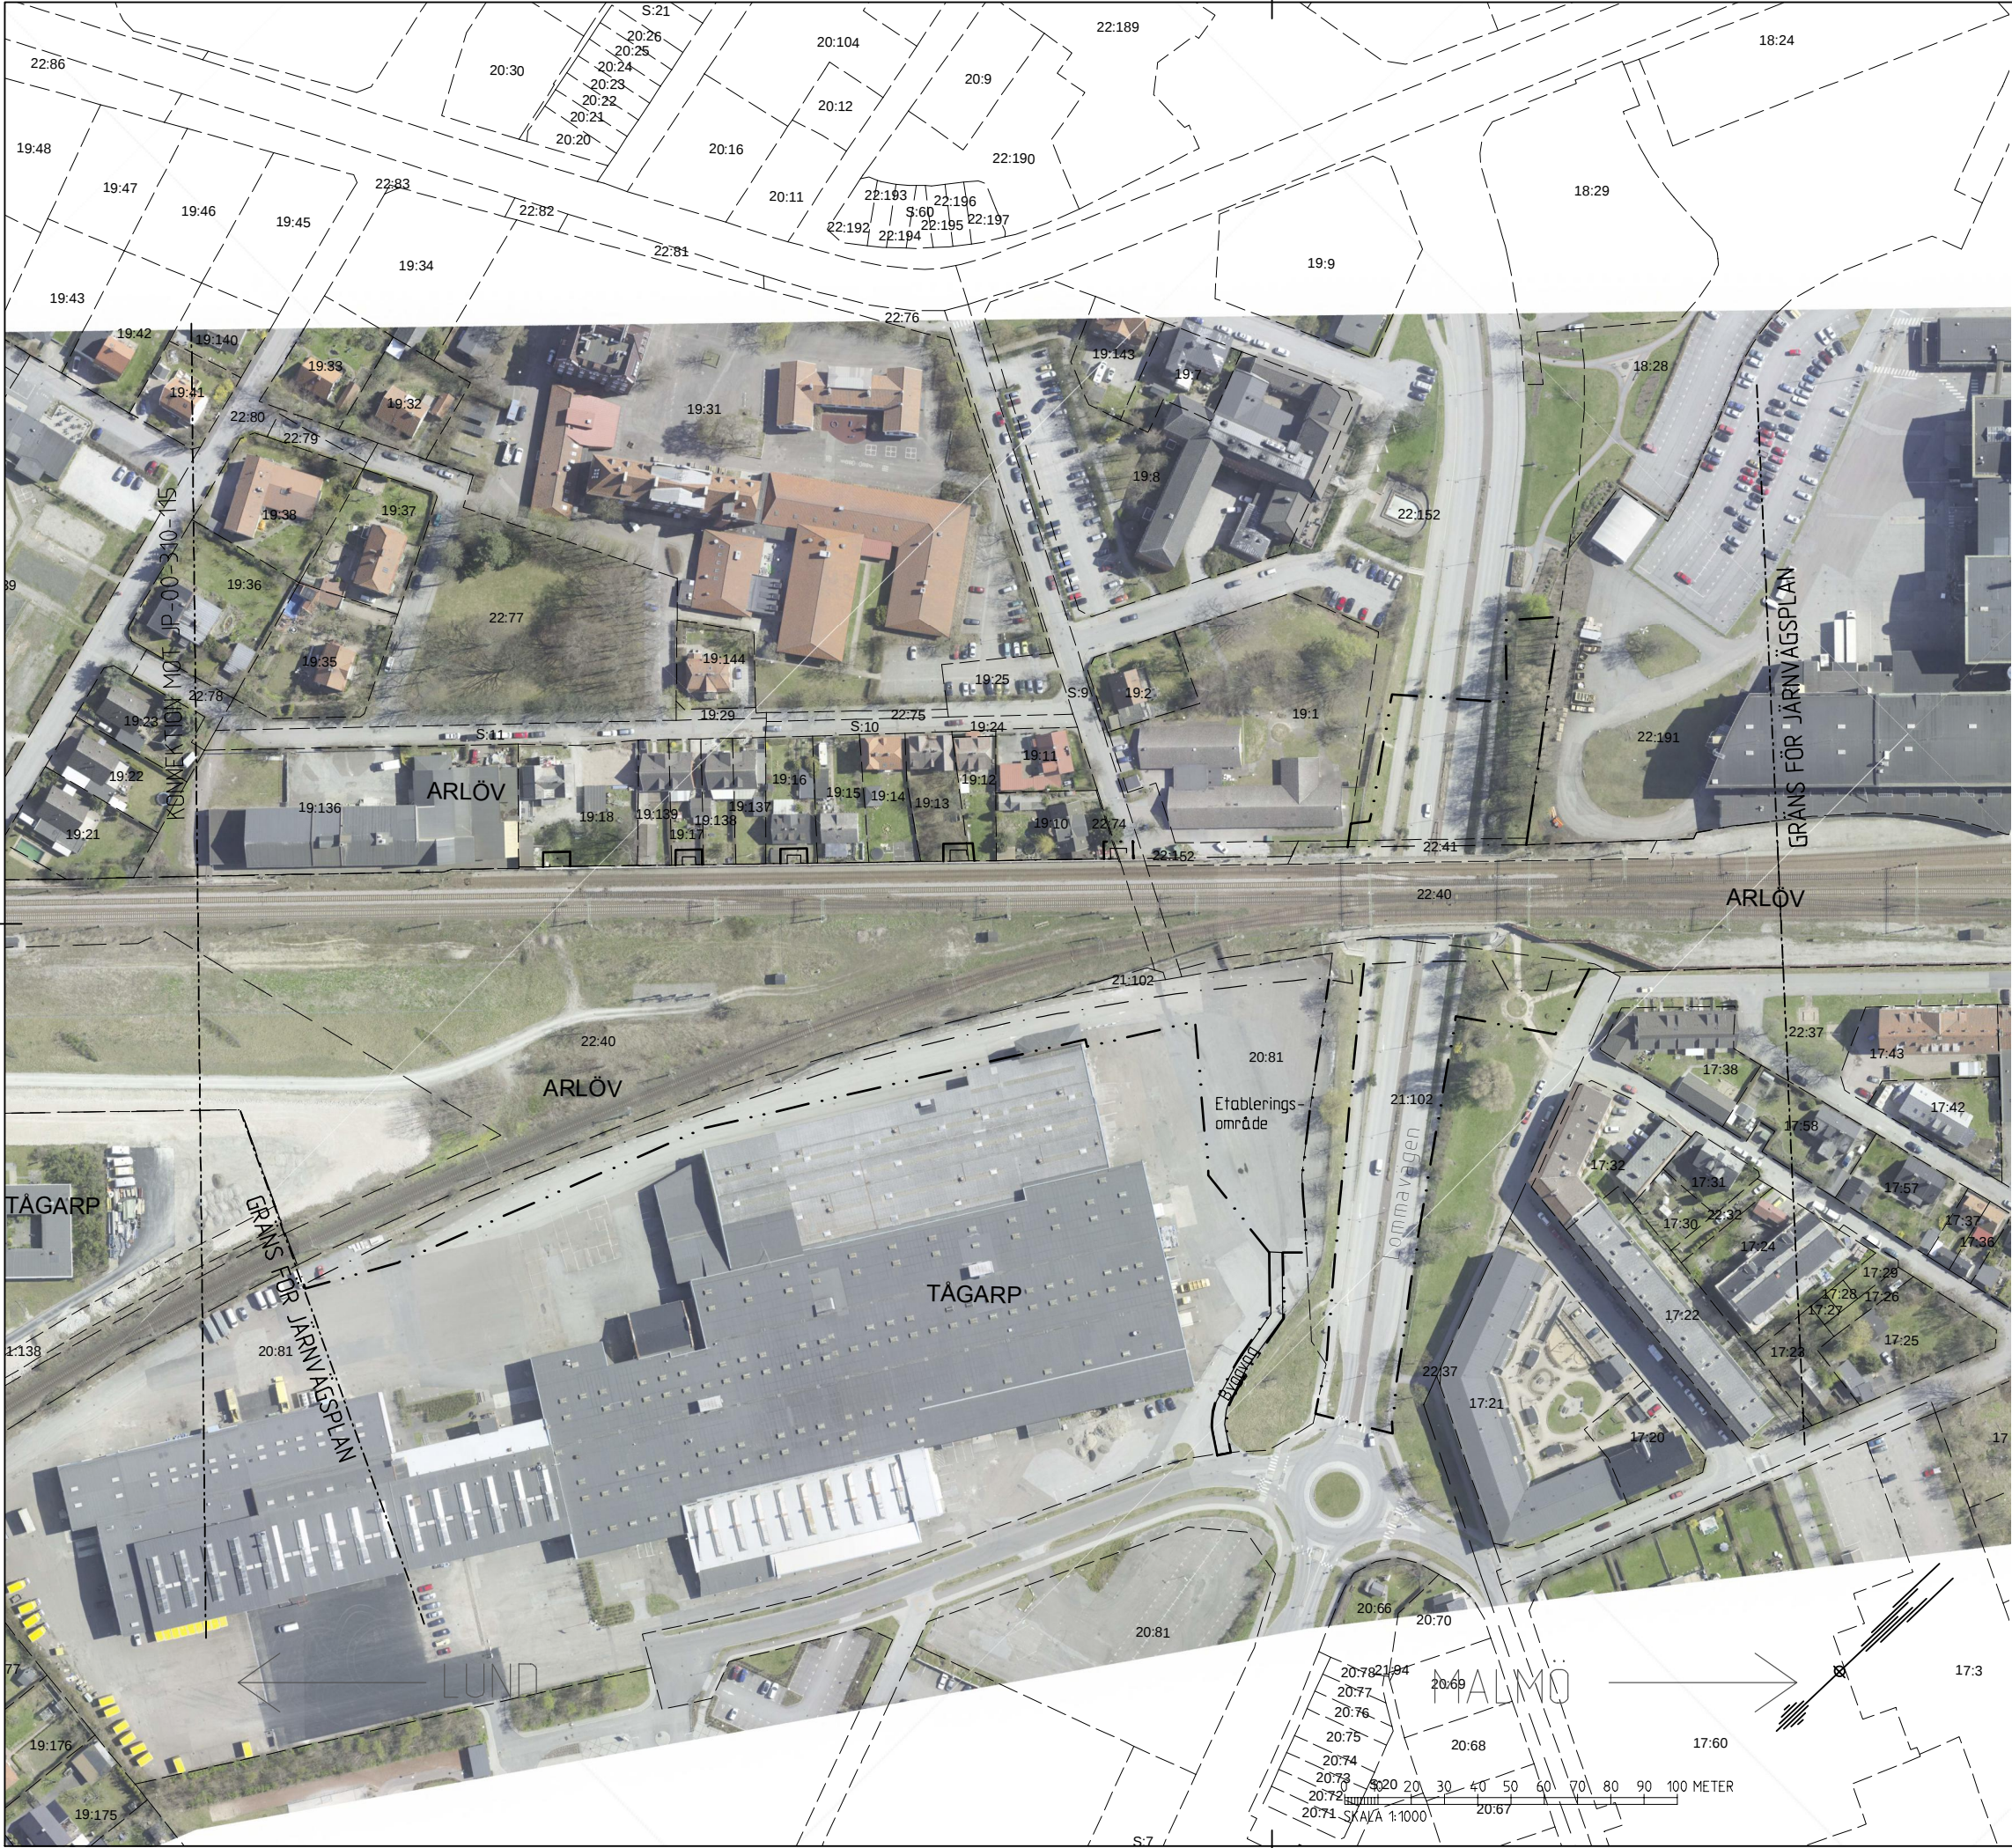

KOORDINATSYSTEM
System i plan: SWEREF-99-13-30 System i höjd: RH 70

TECKENFÖRKLARING

TILLFÄLLIG ANLÄGGNING

- 00+000 Tillfälligt spår, spårmitt, med längdmåtningsstreck
- Växel
- Byggnadskonstruktion
- Plattform
- Jordslänt
- Kontaktledningsstolpe/brygga/utläggare
- Teknikbyggnader
- Bullerskyddsskärm

MARKANSPRÅK

- Gräns för vägområde / Gräns för järnvägsmark
- Gräns för område för tillfälligt nyttjande


BEFINTLIGT

- Kommungräns
- Traktgräns
- Fastighetsgräns
- 1:79 Fastighetsbeteckning

ÖVRIGA BETECKNINGAR PÅ KARTAN

- Byggnad rives

LOKALISERINGSFIGUR

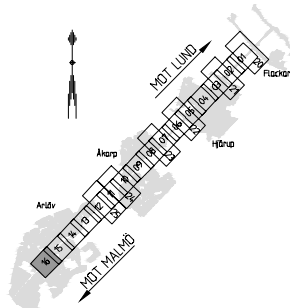

Grundkarta och fastighetsdata från 2015-01-27

TYRÉNS		DATUM 2015-08-31		KONSTRUERAD AV D. GÖTTBORG, M. J. WESTAM	
		VERSION 1.0		NYT GRANSKAD AV K. KINDESTAM	
TRANSPARVÄRKET		UPPRÄGNUMMER 227082		UPPRÄGANS SVARE G. LINDBERG	
		SKALA 1:1000		BANK 912	
Flackarp - Arlöv		Järnvägsplan		Plan och tillstånd	
		Illustrationsritning Tillfällig anläggning		Underlag till fastställelsehandling	
KONSTRUERAD AV Tyréns/MJJ		GRANSKAD AV		DATUM	
		-		-	
-		GRAND AV		FORMAT	
		-		A1	
-		DATUM		BLAD	
		-		116	
-		FORMAT		NÄSTA BL	
		-		120	
-		PLATTIN		-	