


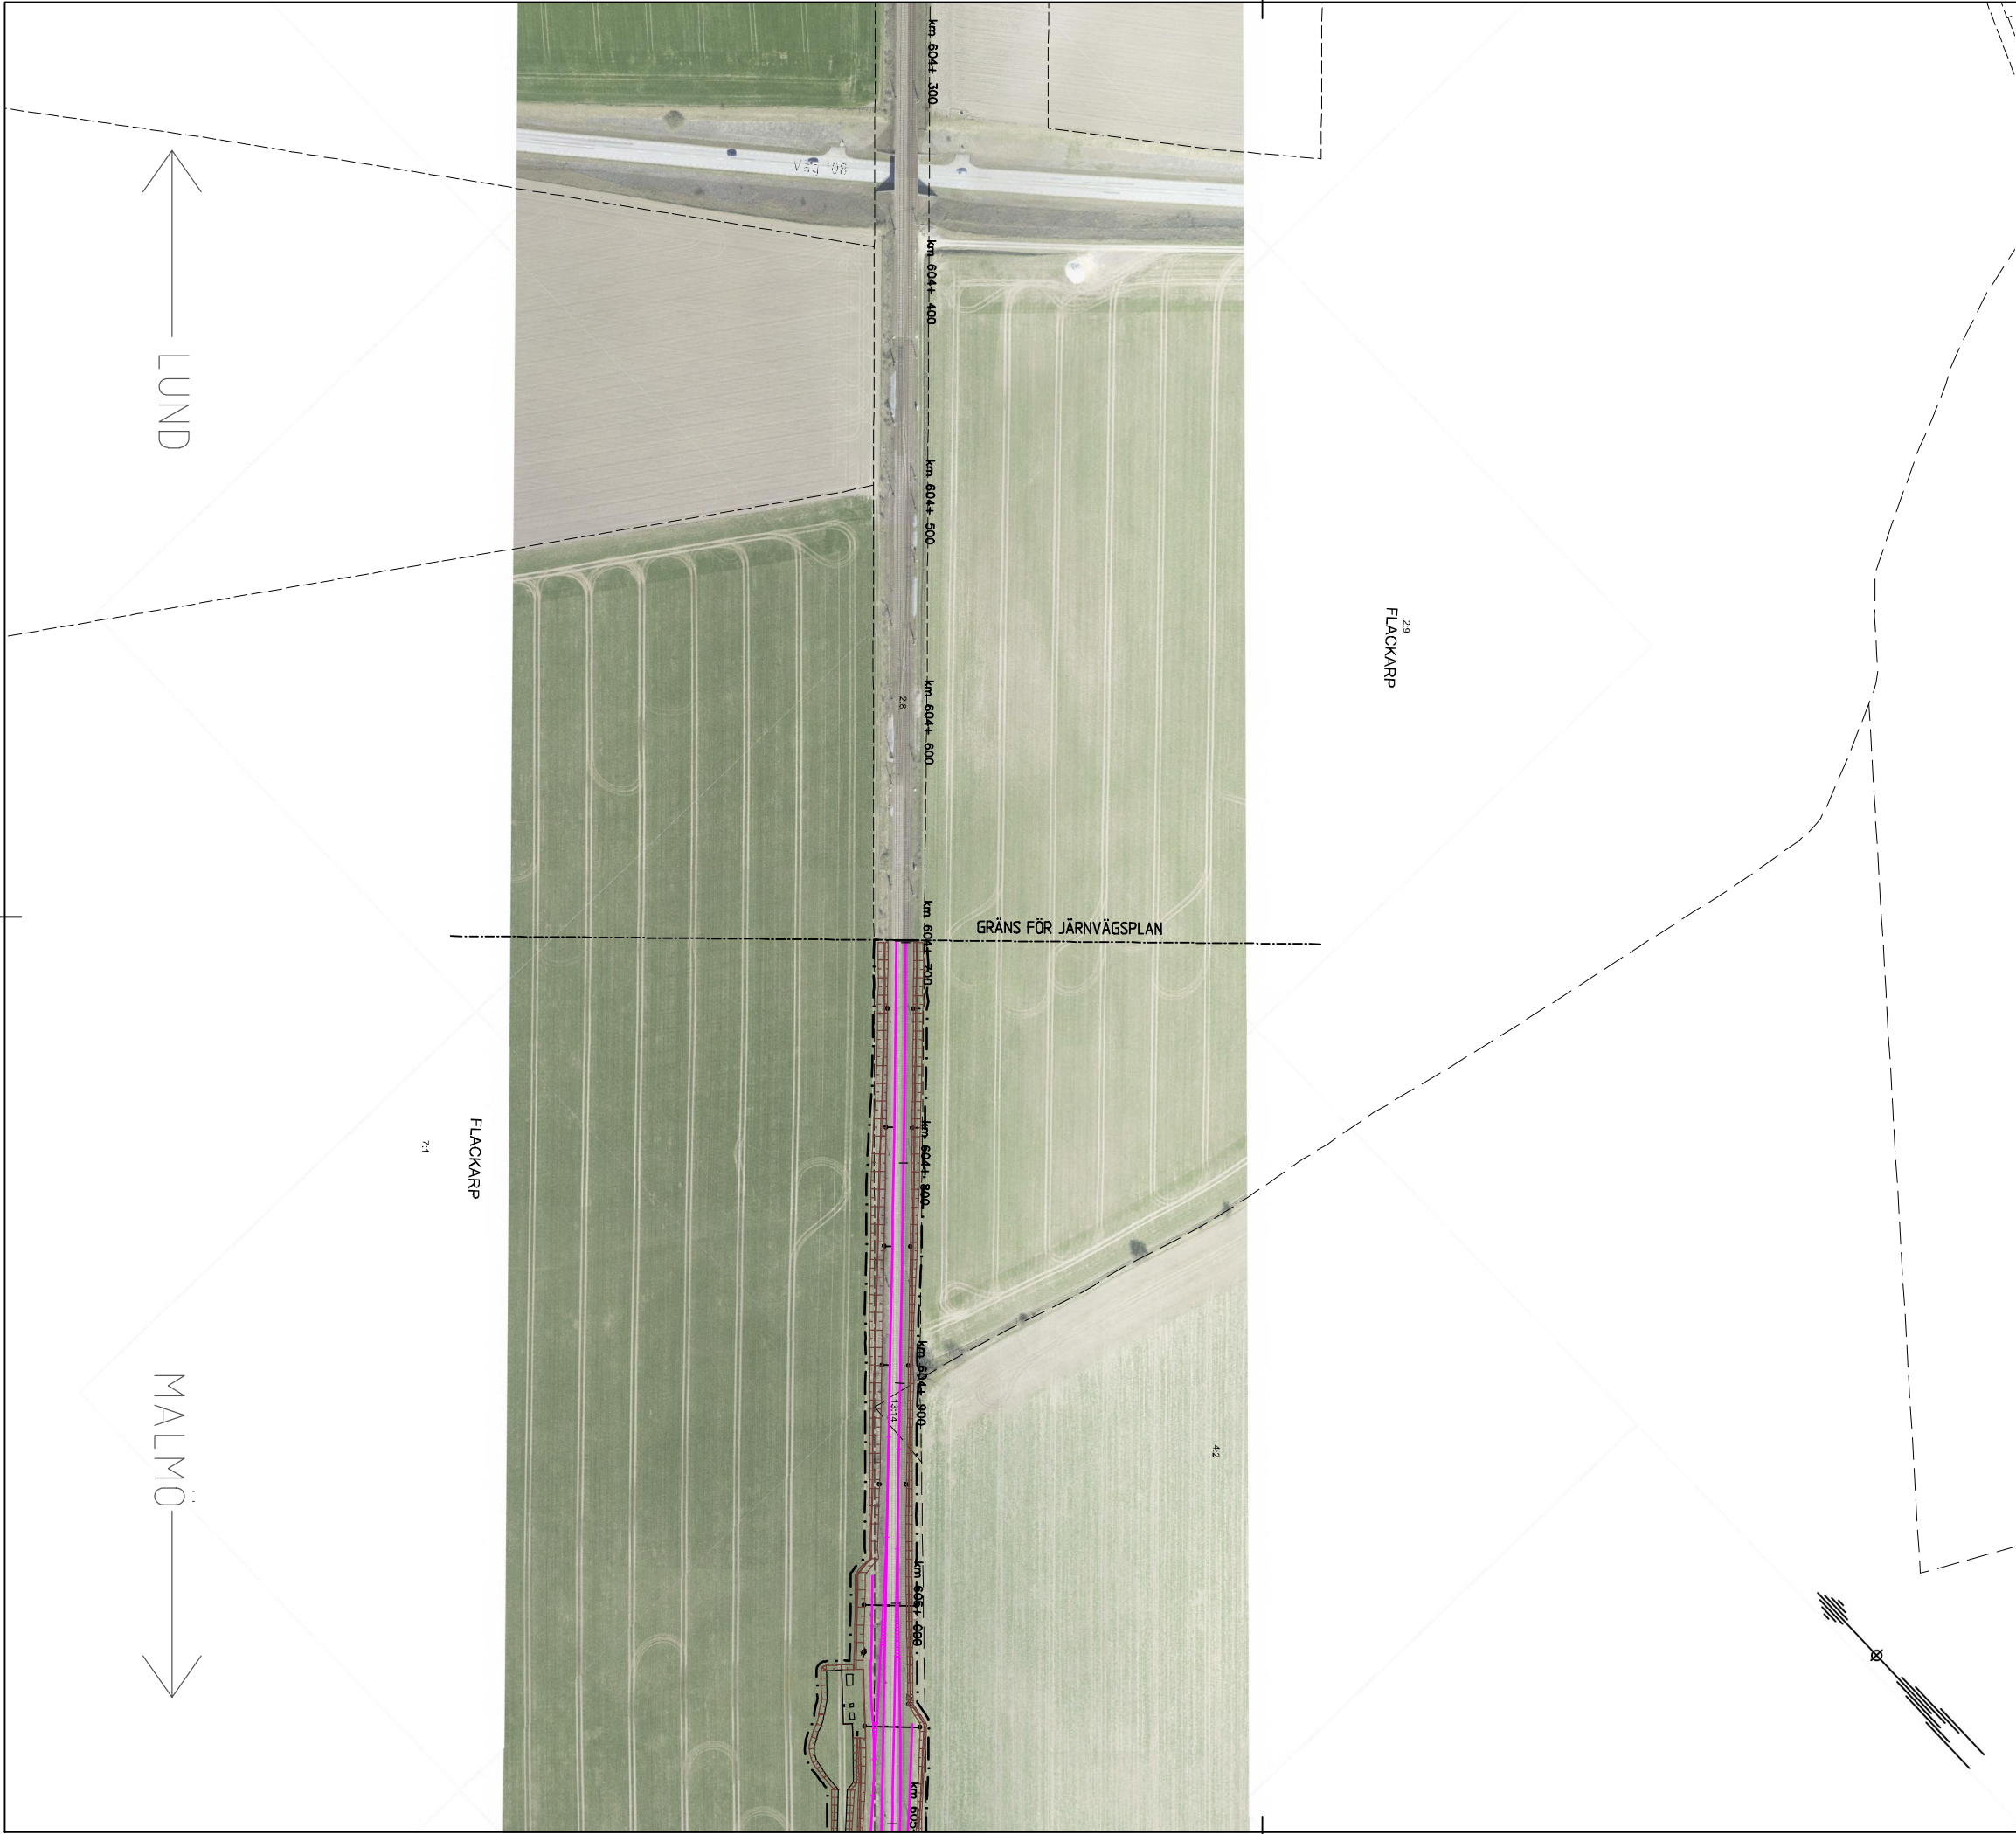

COORDINATSYSTEM
System i plan: SWEREF-99-13-30 System i höjd: RH 70

TECKENFÖRKLARING


- NY ANLÄGGNING**
- 00+000** Ny järnväg, spårmitt, med längdmätningstrekk
 - Huvudlängdmätning ligger i spår N1
 - Växel
 - Byggnadskonstruktion
 - Plattform
 - Ny väg, vägbanekanter med längdmätningstrekk
 - 0/400
 - Jordslänt
 - Kontaktledningsstolpe/brygga/utluggare
 - Teknikbyggnaden
 - Büllerskyddsskärm
 - Damm

MARKANSPRÅK

- Gräns för vägområde / Gräns för järnvägsmark

- BEFINTLIGT**
- Kommungräns
 - Traktgräns
 - Fastighetsgräns
 - 1:79 Fastighetsbeteckning
 - +20.5 Höjdgivelse gata/väg

LOKALISERINGSFIGUR

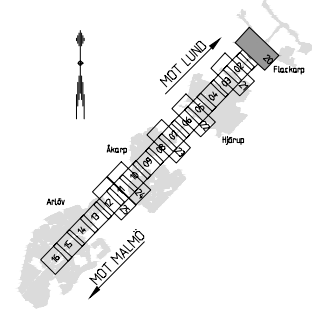

Grundkarta och fastighetsdata från 2015-01-27
SKALA 1:1500

Detta dokument är en teknisk beskrivning av en järnvägsanläggning. Det är inte en byggnadsritning och ska inte användas som sådan. För mer information se projektdokumentation.

TEKNIKGRUPP

FLACKARP

7:1

MALMÖ

		DATUM 2015-08-31		KONSTRUERAD AV D GÖTBORG, M JWESTAM	
		VERSION 1.0		NT. GRANSKAD AV K KINDESTAM	
		UPPRAGSNUMMER 227082		UPPRAGANS SVARARE G LINDBERG	
	SKED Järnvägsplan				
	TEKNOGRÄDE				
	Plan och tillstånd				
	SKALA 1:1500				
KONSTRUERAD AV Tyréns/MJ		GRANSKAD AV -		DATUM -	
		GODKÄND AV -		FORMAT A1	
				RTNINGSGRUPP JP-00-310-020	
				RTNINGSGRUPP 020	
				NÄSTA BL 021	
				BAND 912	
				REVIS -	

ida_filenome

plattine

ida_filenome

KOORDINATSYSTEM
System i plan: SWEREF-99-13-30 System i höjd: RH 70

TECKENFÖRKLARING

NY ANLÄGGNING

- 00+000** Ny järnväg, spårmit, med längdmätningssreck
Huvudlängdmätning ligger i spår N1
- Växel
- Byggnadskonstruktion
- Plattform
- Ny väg, vägbanekanter med längdmätningssreck
- 0/400
- Jordslänt
- Kontaktledningsstolpe/brygga/utluggare
- Teknikbyggnaden
- Bullerskyddsskärm
- Damm


MARKANSPRÅK

Gräns för vägområde / Gräns för järnvägsmark

BEFINTLIGT


- + Kommungräns
- Traktgräns
- Fastighetsgräns
- 1:79 Fastighetsbeteckning
- +20.5 Höjdgivelse gata/väg

LOKALISERINGSFIGUR

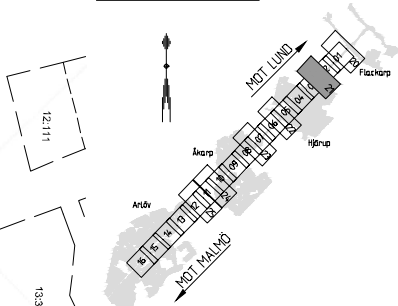

Grundkarta och fastighetsdata från 2015-01-27
SKALA 1:1500

TYRÉN		2015-08-31	KONSTRUERAD AV D GÖTTFORS, M JWESTAM	
		1.0	NT, GRANSKAD AV K KINDESTAM	
UPPDRAGSNUMMER 227082			UPPDRAGSANSVARE G LINDBERG	
TRAFIKVERKET	Järnvägsplan		SKALA 1:1500	
	Teknisk plan		Plan och tillstånd	
Flackarp - Arlöv		Illustrationsritning Permanent anläggning		
Underlag till fastställelsehandling		RITNINGAR PROJEKT JP-00-310-021		BANDEL 512
RITNINGAR FÖRVALTNING		BLAD 021		NÄSTA BL 022
KONSTRUERAD AV Tyrén/MJ		GRANSKAD AV	GRANSKAD AV	DATUM
-		-	-	-
format		A1		plattformat
-		-		bladnamn

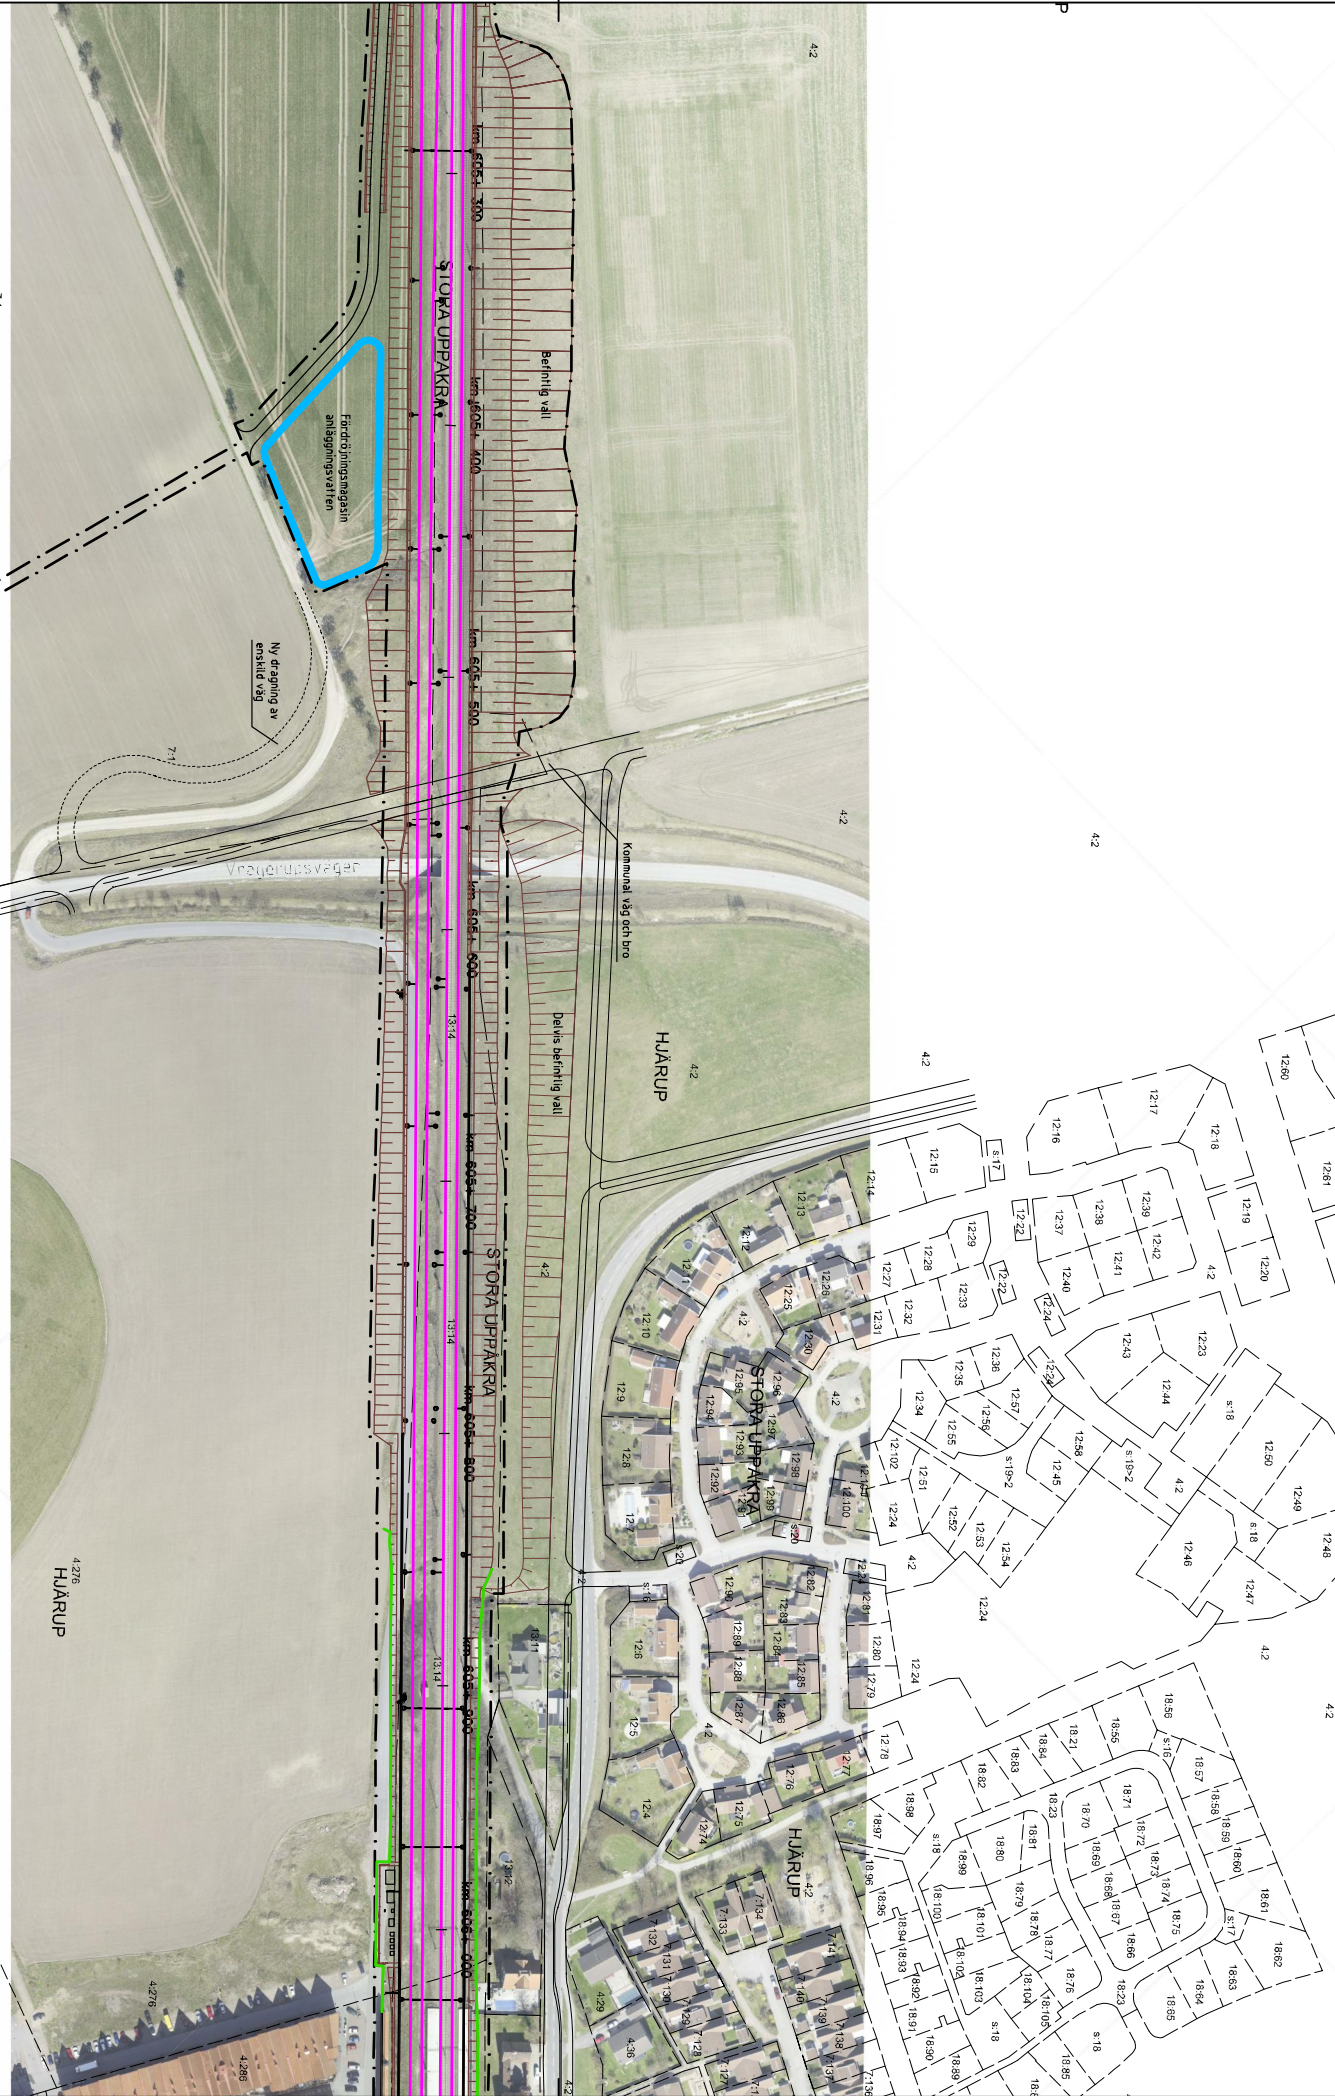

LAND

MALMÖ

Den följande ritningen är en teknisk ritning och ska inte användas som grund för beslut utan endast som underlag till beslut.

TECKENFÖRKLARING

KOORDINATSYSTEM
System i plan: SWEREF-99-13-30 System i höjd: RH 70

TECKENFÖRKLARING

NY ANLÄGGNING

- 00+000 Ny järnväg, spårmitt, med längdmättningsstreck
Huvudlängdmätning ligger i spår N1
Växel
Byggnadskonstruktion
Plattform
Ny väg, vägbanekanter med längdmättningsstreck
0/400
Jordslänt
Kontaktledningsstolpe/brygga/utliggare
Teknikbyggnader
Bullerskyddsskärm
Damm


MARKANSPRÅK

- Gräns för vägområde / Gräns för järnvägsmark

BEFINTLIGT

- + Kommungräns
Traktgräns
Fastighetsgräns
1:79 Fastighetsbeteckning
+20.5 Höjdangivelse gata/väg

LOKALISERINGSFIGUR

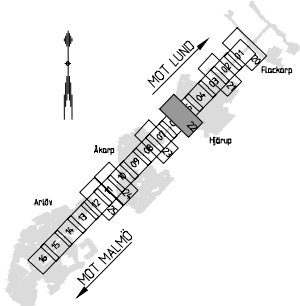

Grundkarta och fastighetsdata från 2015-01-27
0 10 20 30 40 50 60 70 80 90 100 METER
SKALA 1:1500

LO	PM Järnvägar	2016-03-04	M. JIWESTAM	G. LINDBERG
VERG	BEVÄRNINGEN AVSER	DATUM	KONSTRUERAD AV	GRANSKAD AV
		DATUM	KONSTRUERAD AV	GRANSKAD AV
		2016-03-04	D. GÖTBERG, M. JIWESTAM	
		VERSION	NT, GRANSKAD AV	
		1.0	K. KINDESTAM	
		UPPRÄGNSNUMMER	UPPRÄGNSNUMMER	
		227082	G. LINDBERG	

KONSTRUERAD AV	GRANSKAD AV	GÖDKAND AV	DATUM	FÖRHAT	RTNINGEN FÖRVALTNING	BLAD	NÄSTA BL	REV	BADEL
Tyréns/MJI	-	-	-	A1	-	022	023	-	912


tbl_itemname

plotttime

tbl_username



LÖSNINGSFÖRSLAG
Denna ritning är en förstudie och ska inte användas som grund för beslut utan endast som vägledning.

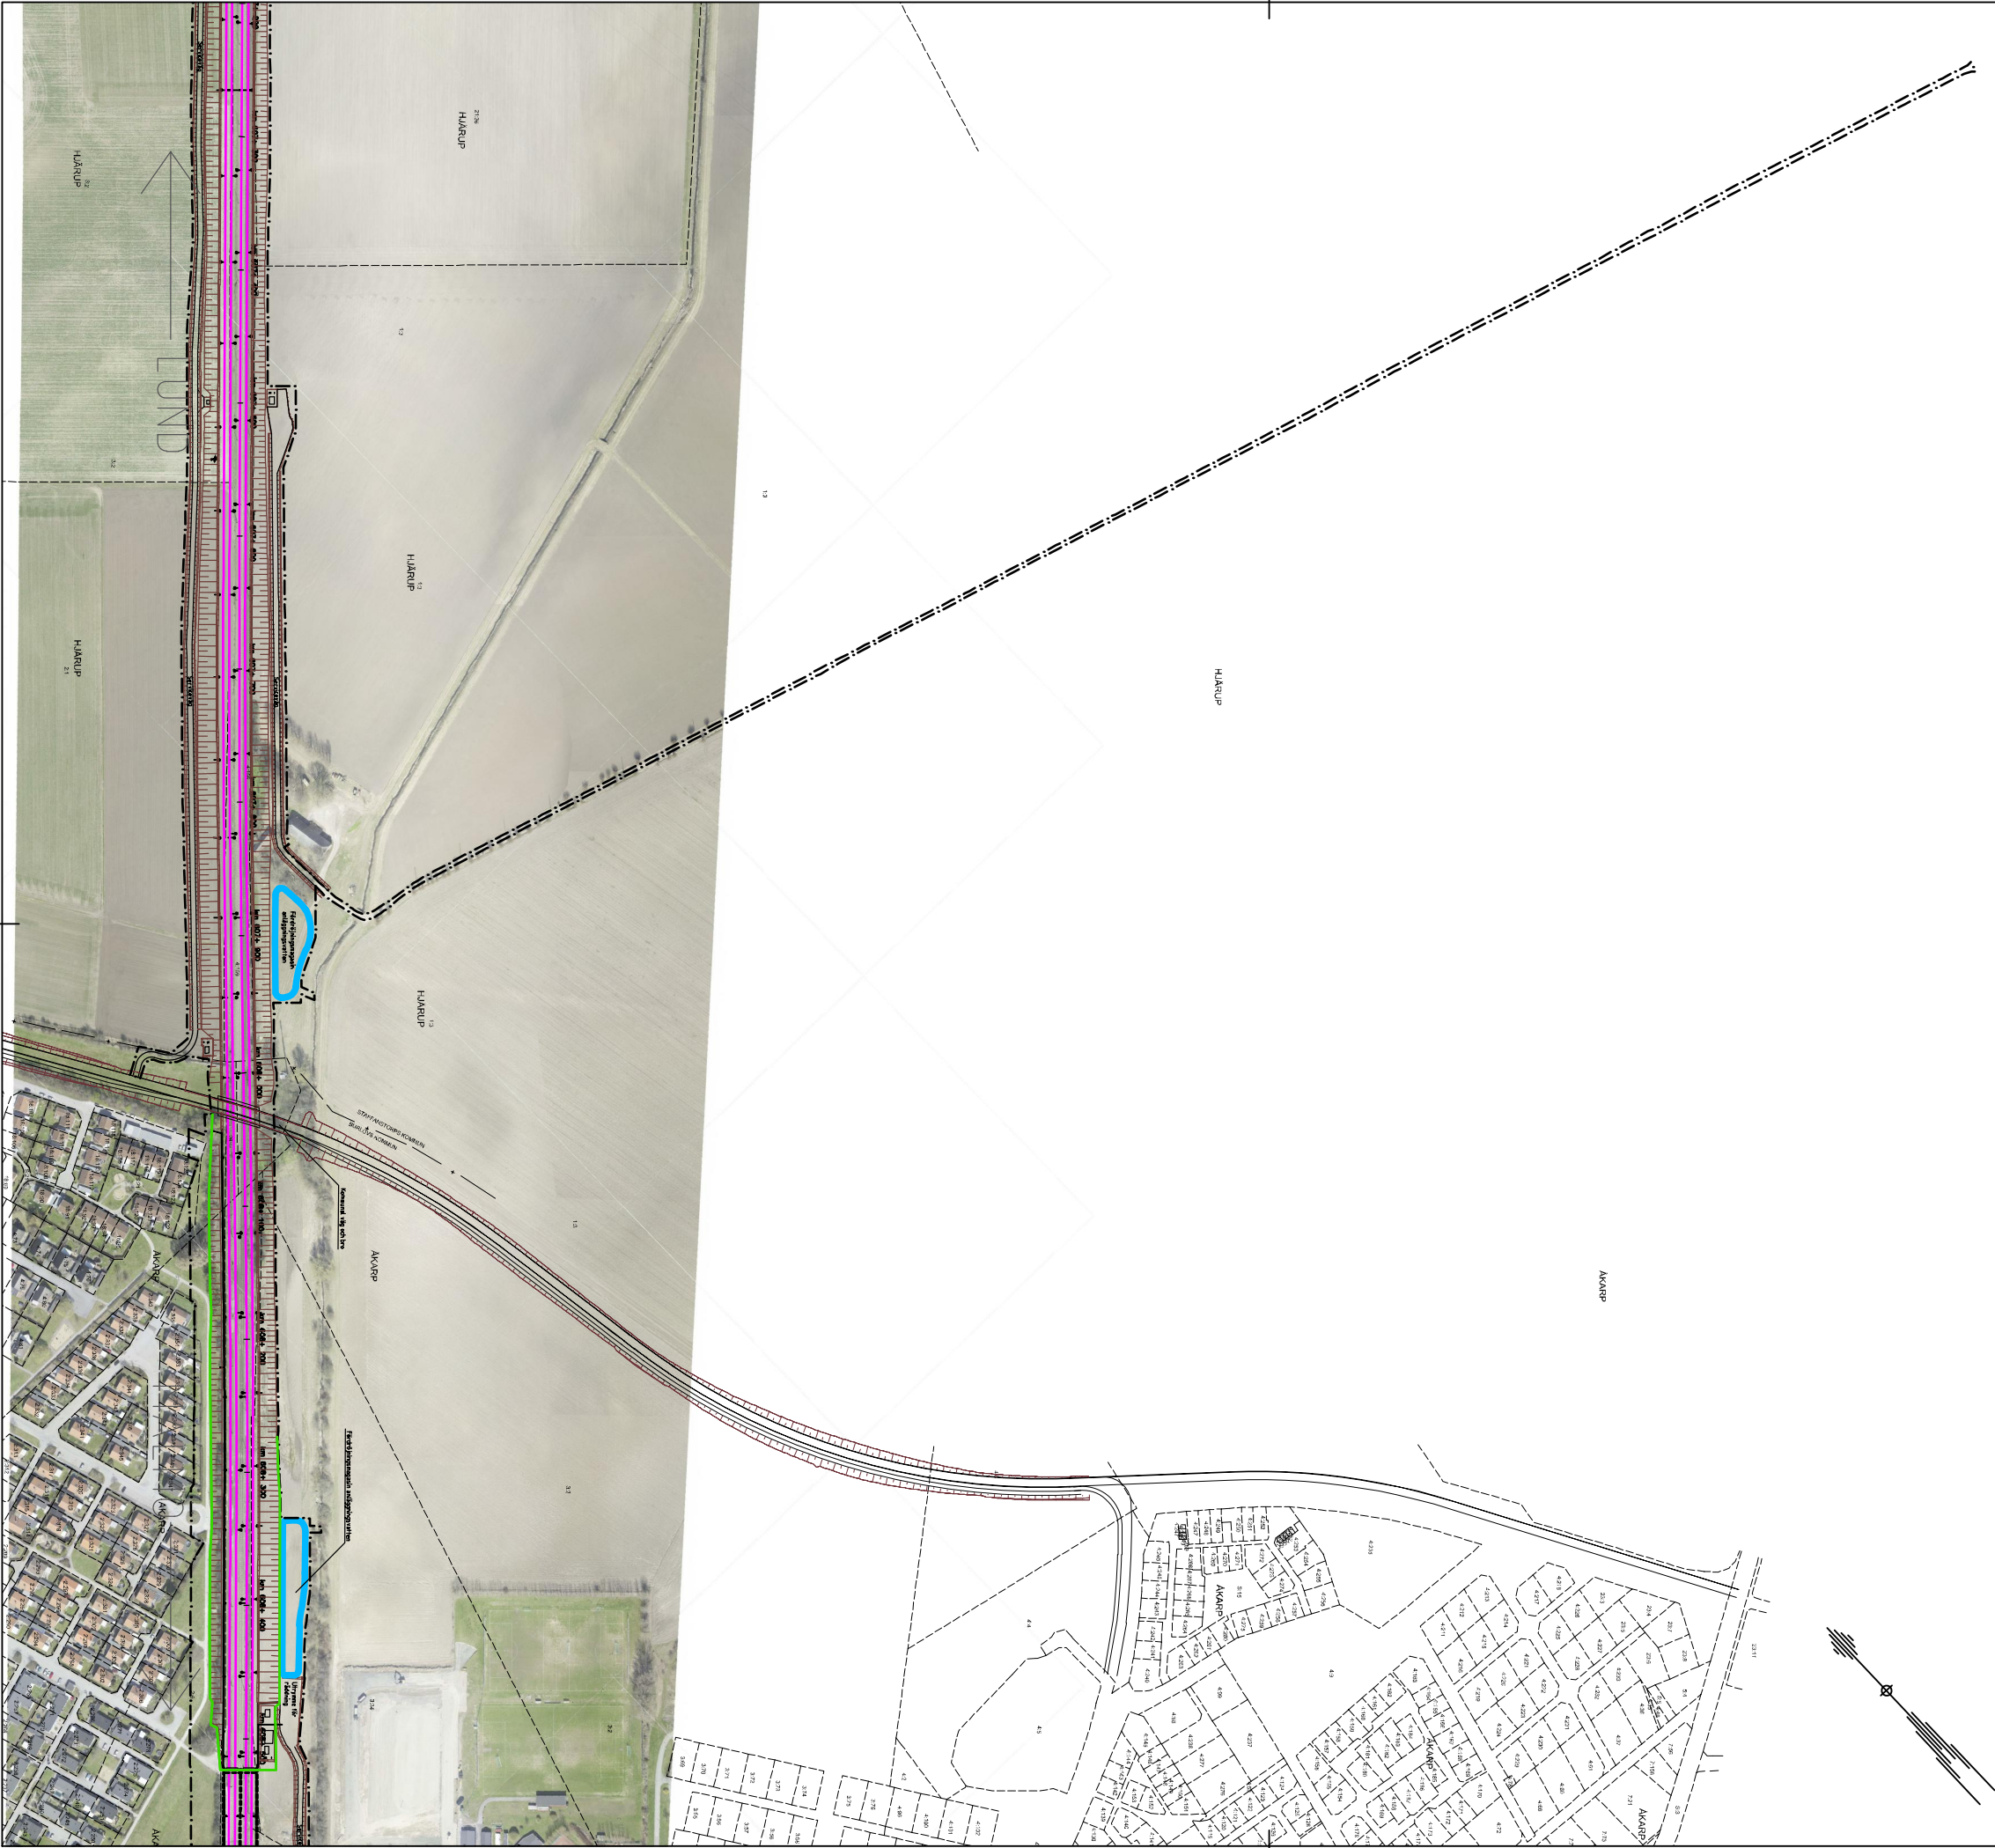

KOORDINATSYSTEM
System i plan: SWEREF-99-13-30 System i höjd: RH 70

TECKENFÖRKLARING

NY ANLÄGGNING

- 00+000 Ny järnväg, spårmitt, med längdmätningssreck
Huvudlängdmätning ligger i spår N1
- Växer
- Byggnadskonstruktion
- Plattform
- Ny väg, vägbanekanter med längdmätningssreck
- 0/400
- Jordslänt
- Kontaktledningsstolpe/brygga/utluggare
- Teknikbyggnaden
- Büllerskyddsskärm
- Damm


MARKANSPRÅK

- Gräns för vägområde / Gräns för järnvägsmark

BEFINTLIGT

- + Kommungräns
- Traktgräns
- Fastighetsgräns
- 1:79 Fastighetsbeteckning
- +20.5 Höjdgivelse gata/väg

LOKALISERINGSFIGUR

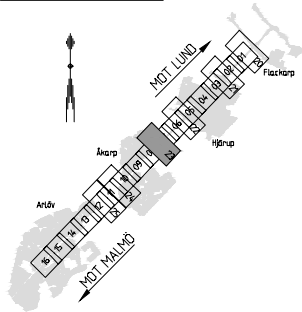

Grundkarta och fastighetsdata från 2015-01-27


0 20 40 60 80 100 METER
SKALA 1:2500

TYRÉNS	DATUM 2015-08-31		KONSTRUERAD AV D GÖTBJÖRG, M JWESTAM	
	VERSION 1.0		NY GRANSKAD AV K KINDESTAM	
TRANSPORTEKONSTRUKTION	UPPDRAGSNUMMER 227082		UPPDRAGSANSVÄRIG G LINDBERG	
	SKED		Järnvägsplan	
TEKNIKPROJEKT	TEKNIKPROJEKT		Plan och tillstånd	
	607-200-608-500		SKALA 1:2500	
KONSTRUERAD AV Tyréns/MJI	GRANSKAD AV		DATUM	
	-		-	
FORMAT A1	PLATTIN		BÄDD	
	-		023 024	
Kla_Jernbane		Kla_Jernbane		Kla_Jernbane

Den här ritning är en teknisk ritning och ska inte användas till annat än det som den är avsedd för. För ytterligare information se projektspecifikationen.

Tyrens

Malmö

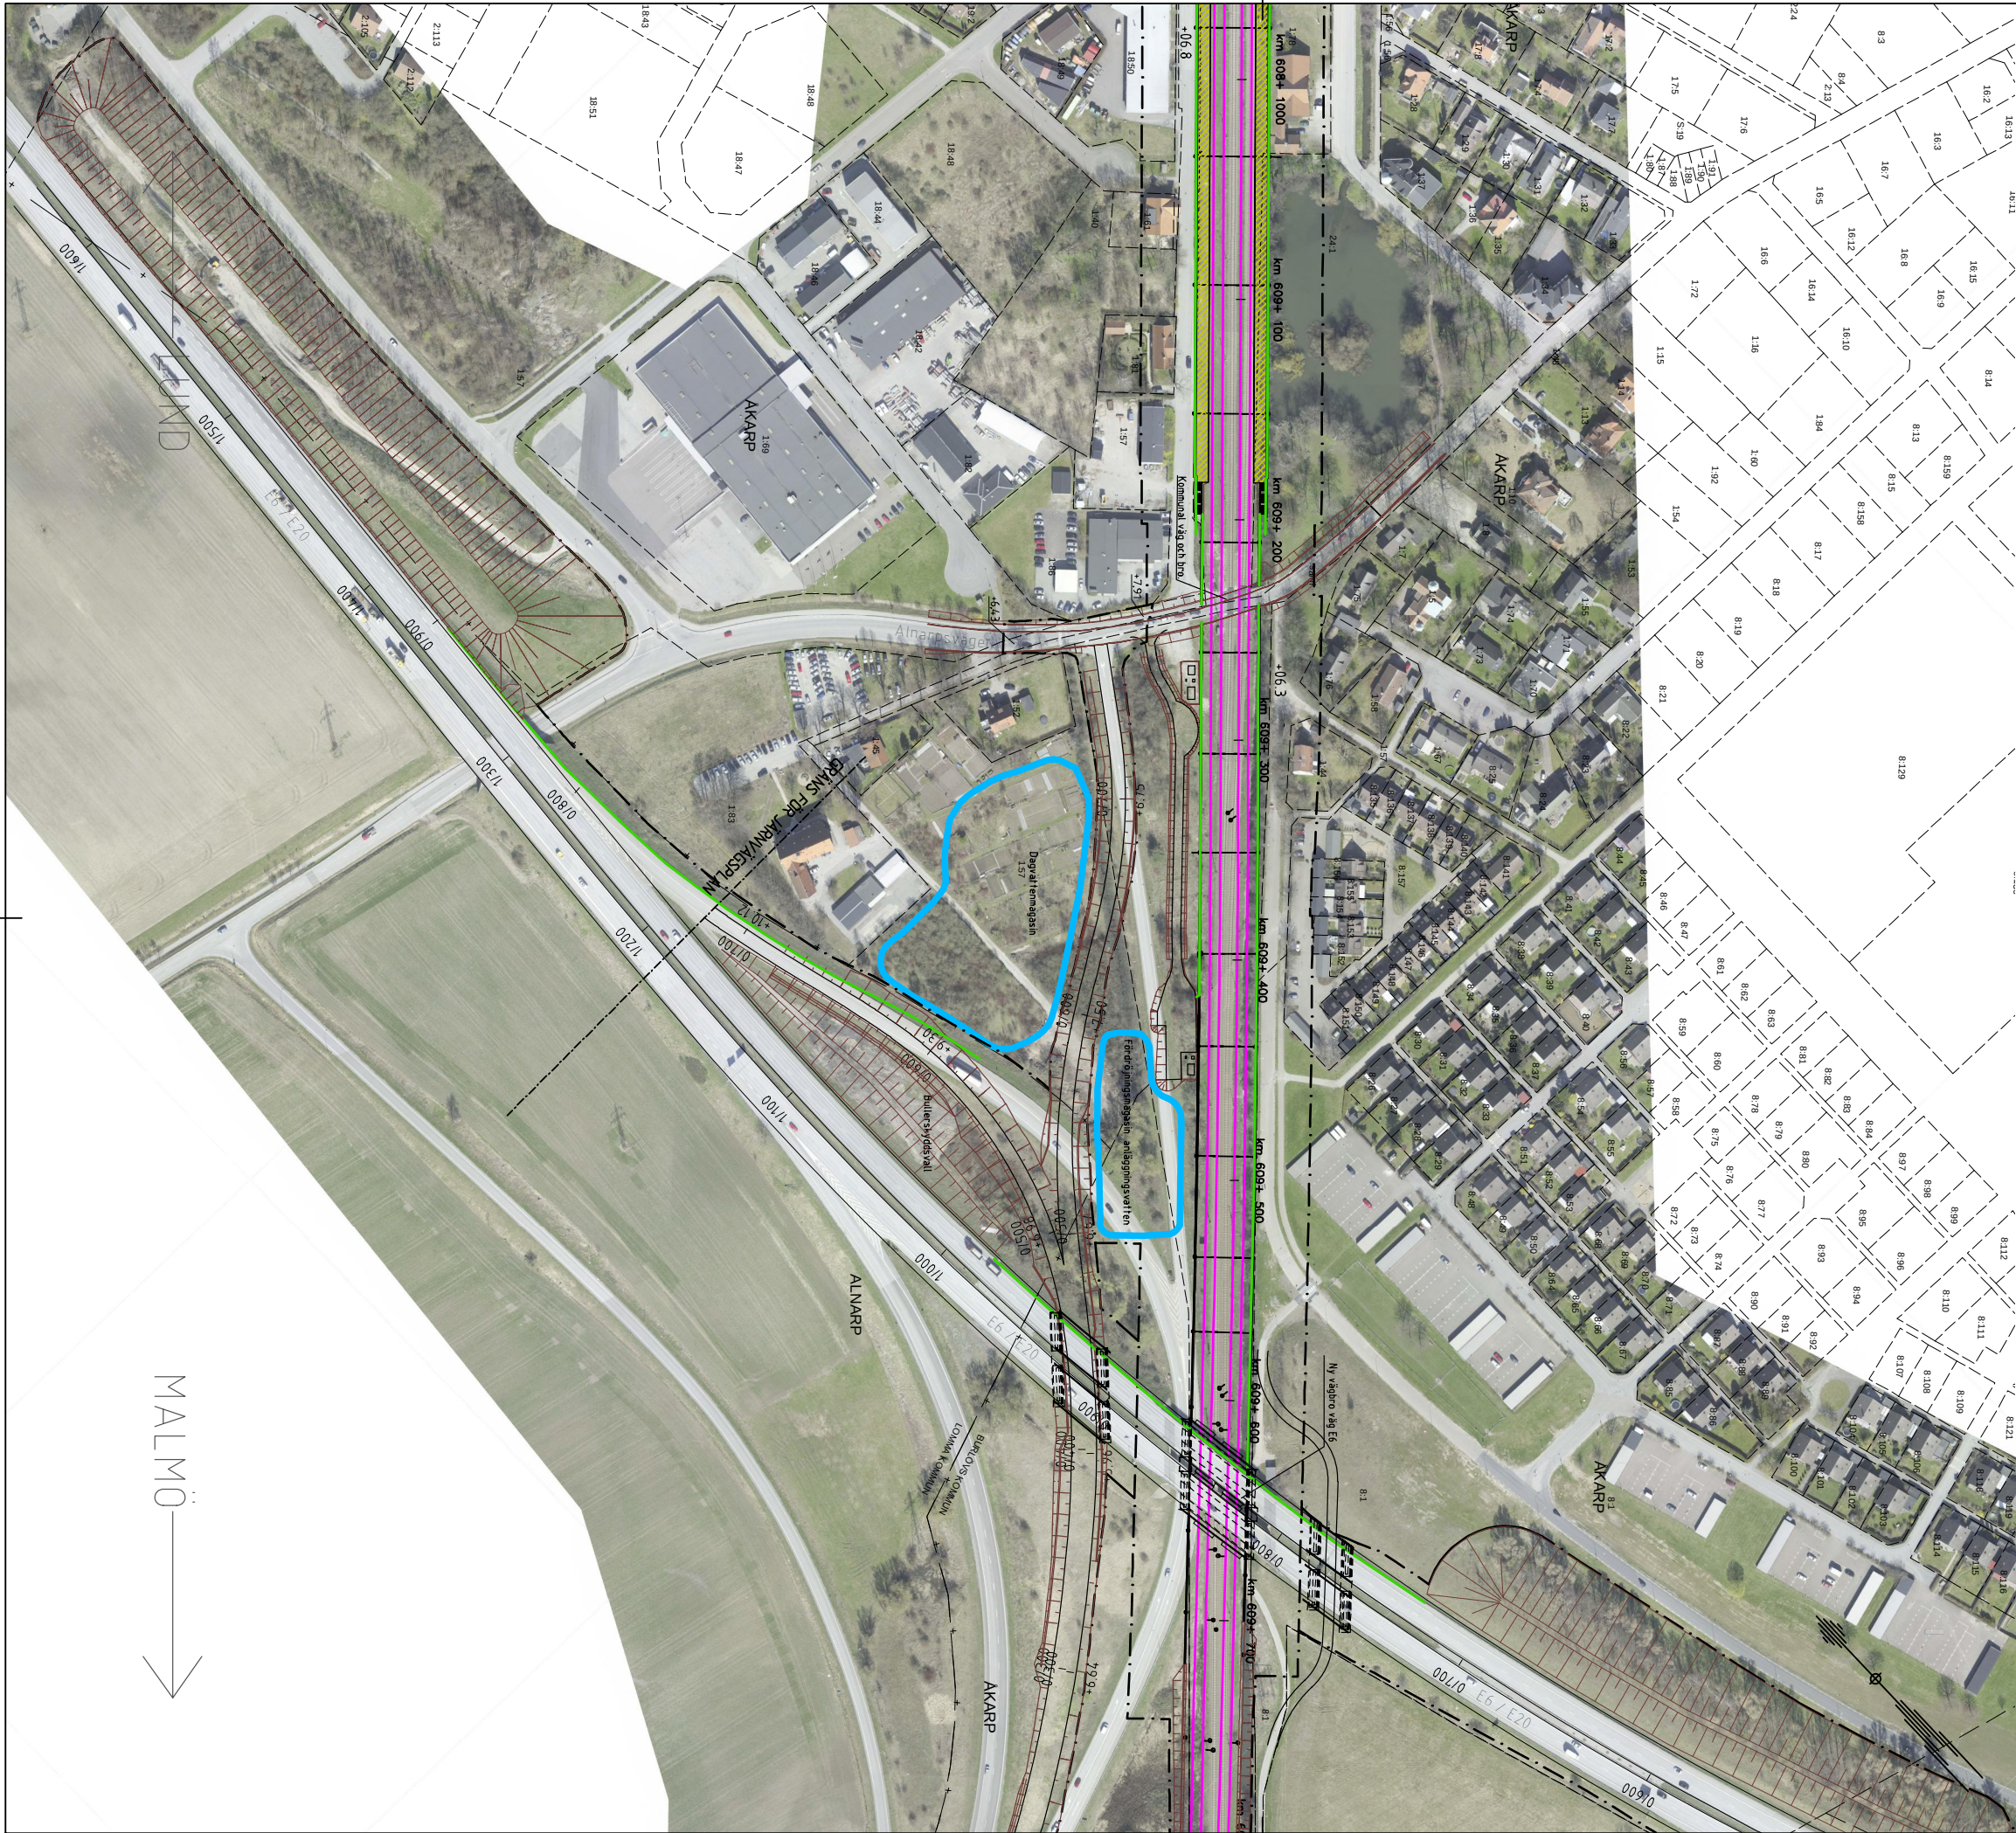

KOORDINATSYSTEM
System i plan: SWEREF-99-13-30 System i höjd: RH 70

TECKENFÖRKLARING

NY ANLÄGGNING

- 00+000 Ny järnväg, spårmitt, med längdmättningsstreck
- Huvudlängdmätning ligger i spår N1
- Växel
- Byggnadskonstruktion
- Plattform
- Ny väg, vägbarekanter med längdmättningsstreck
- 0/400
- Jordslänt
- Kontaktledningsstolpe/brygga/utliggerare
- Teknikbyggnader
- Bullerskyddsskärm
- Damm


MARKANSPRÅK

- Gräns för vägområde / Gräns för järnvägsmark

BEFINTLIGT

- + Kommungräns
- Traktgräns
- Fastighetsgräns
- 1:79 Fastighetsbeteckning
- +20.5 Höjdnivå gata/väg

LOKALISERINGSFIGUR

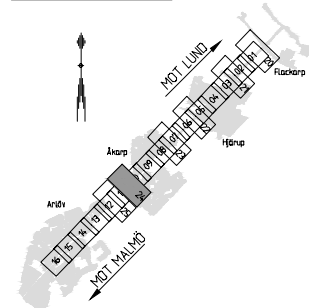


Grundkarta och fastighetsdata från 2015-01-27
0 10 20 30 40 50 60 70 80 90 100 METER
SKALA 1:1500

LO	PM Årsmöte	2016-03-23	M. JONESTAM	G. LINDBERG
VERG	BEVÄRANDE AVSEER	DATUM	KONSTRUERAD AV	GRANSKAD AV
		2016-03-23	D. GÖTBERG, M. JONESTAM	
		VERSION	NT. GRANSKAD AV	
		1.0	K. KINDESTAM	
		UPPRÄGNUMMER	UPPRÄGANSVARE	
		227082	G. LINDBERG	

TYRENS		Flackarp - Arlov	
KONSTRUERAD AV		Illustrationsritning Permanent anläggning	
Tyrens/MJI		Underlag till fastställelsehandling	
GRANSKAD AV	GRANSKAD AV	DATUM	FORMAT
-	-	-	A1
SKALA	SKALA	BLAD	NÄSTA BL.
1:1500	1:1500	024	025
RTNINGEN PROJEKT	RTNINGEN FÖRVALTNING	RTNINGEN FÖRVALTNING	RTNINGEN FÖRVALTNING
IP-00-30-024	IP-00-30-024	IP-00-30-024	IP-00-30-024
BLAD	BLAD	BLAD	BLAD
512	512	512	512

blad_itemname blad_itemname blad_itemname blad_itemname

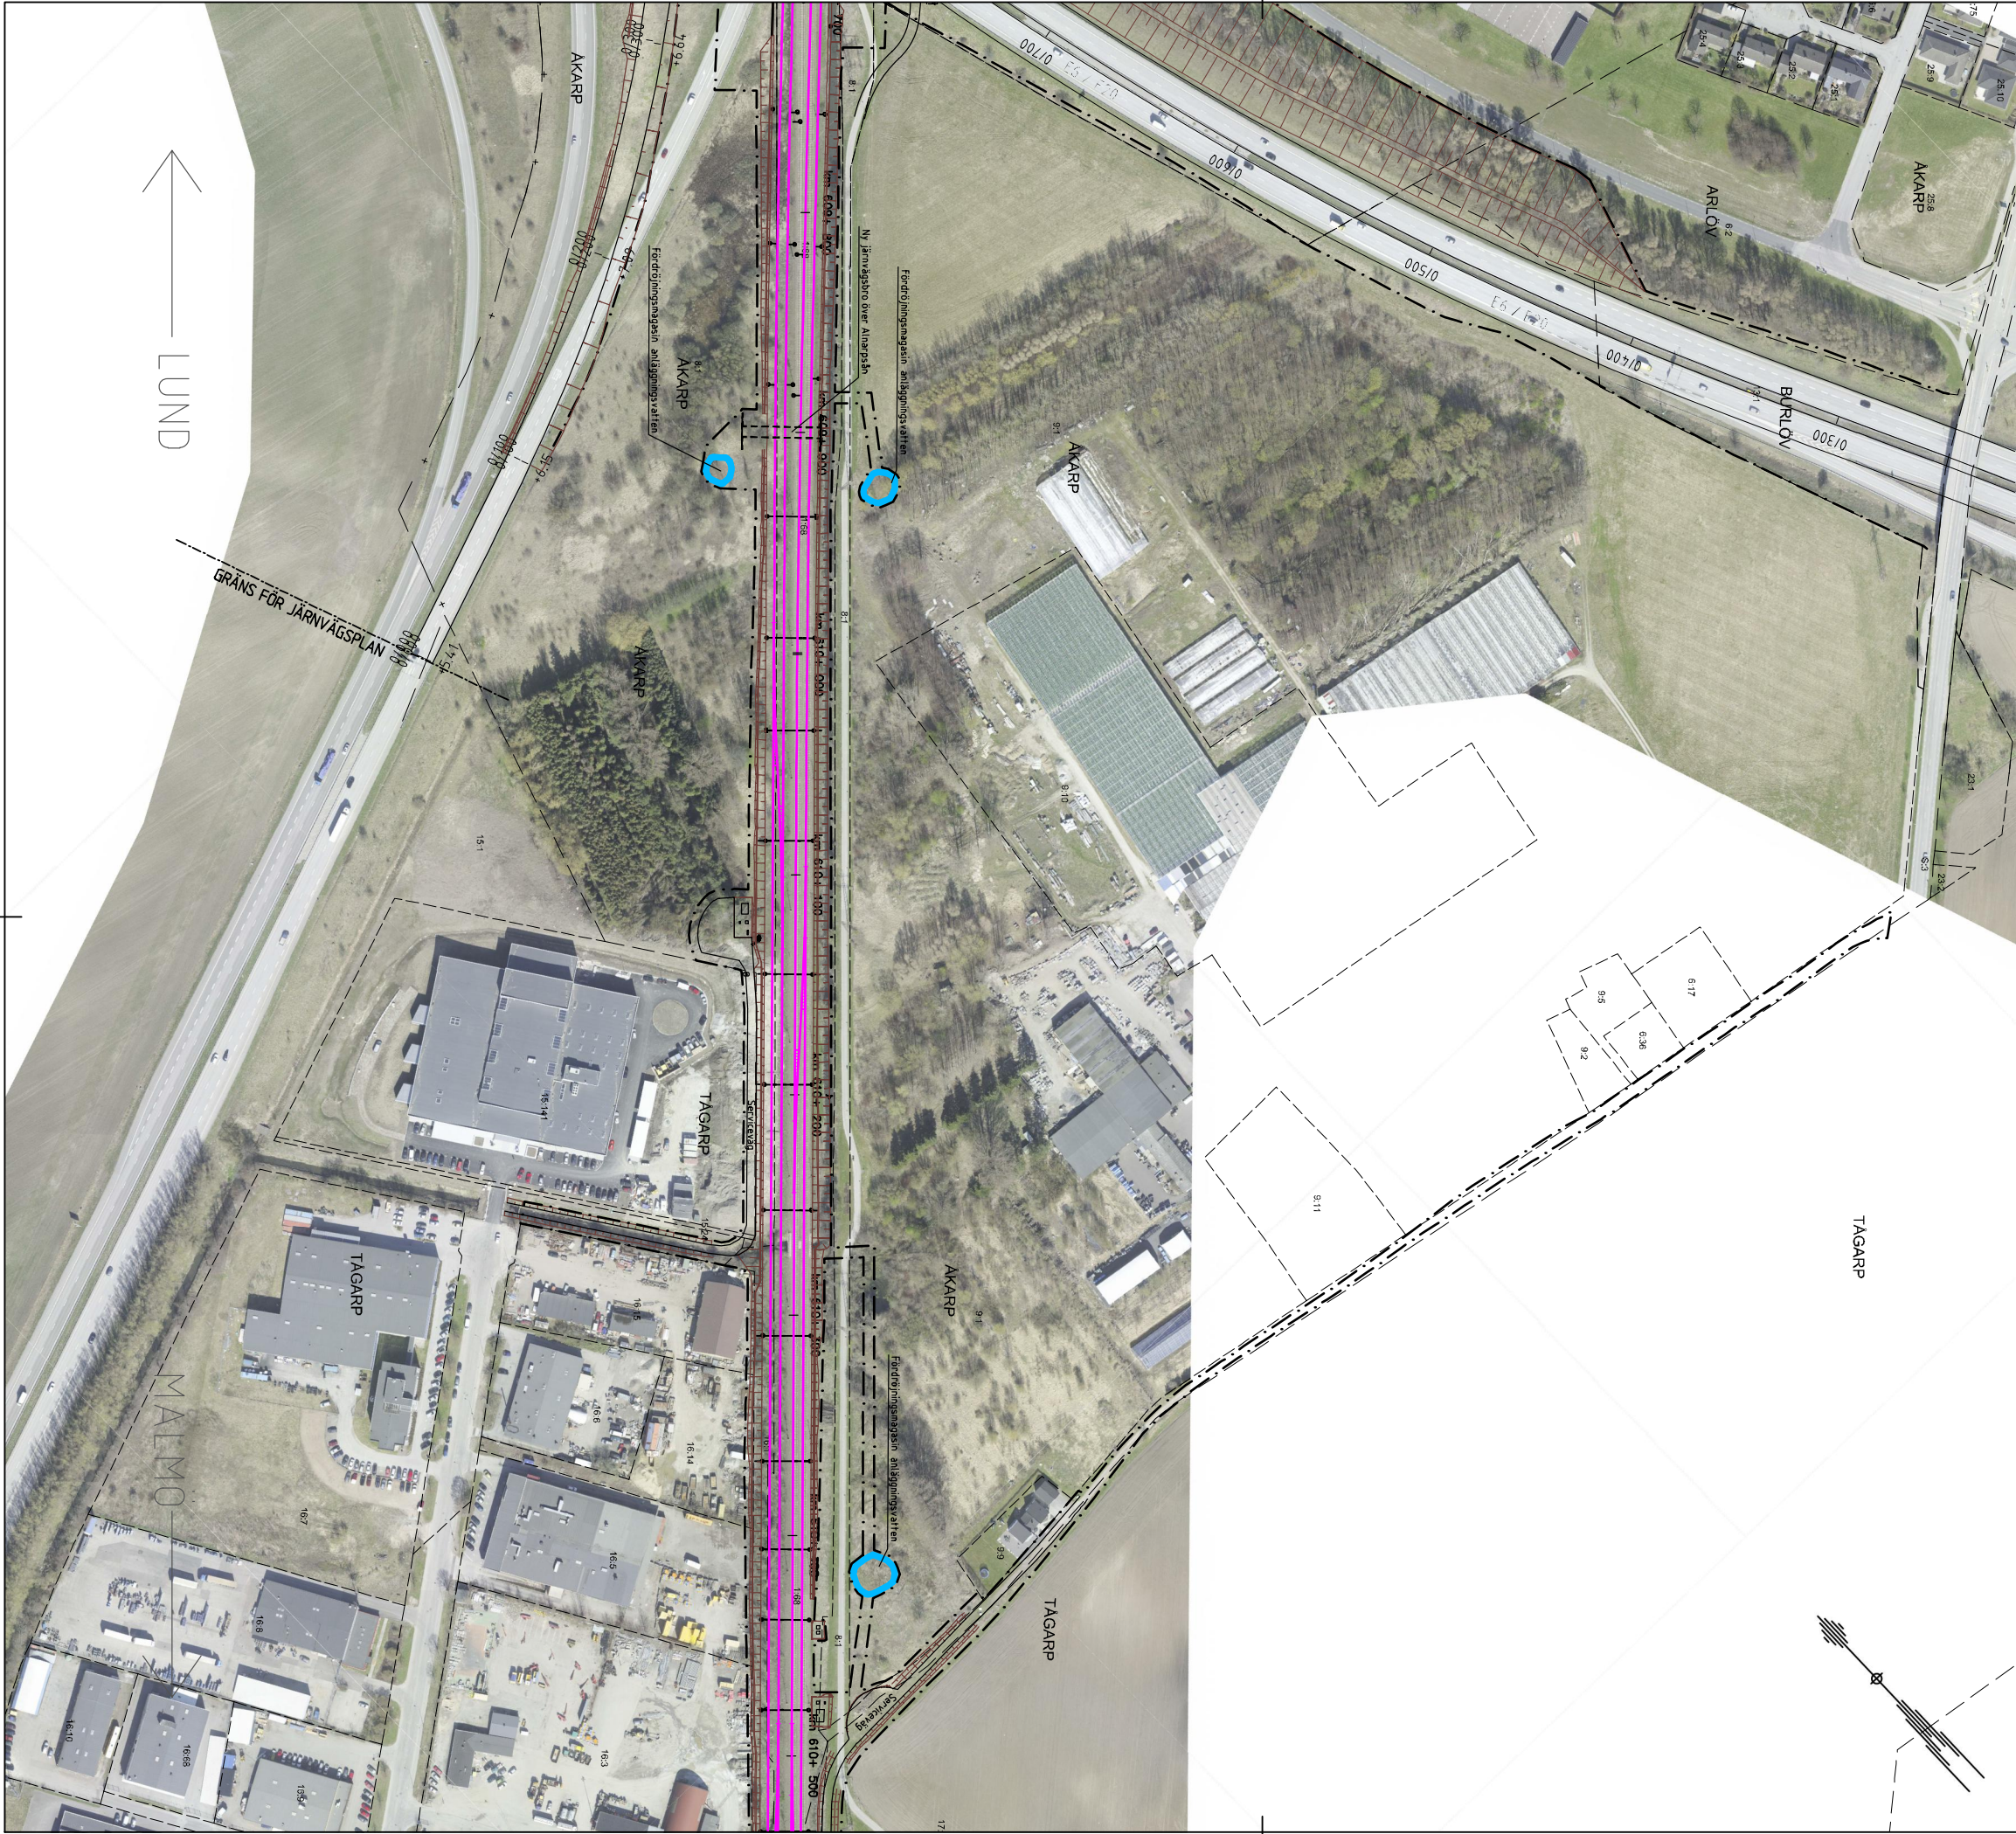

KOORDINATSYSTEM
System i plan: SWEREF-99-13-30 System i höjd: RH 70

TECKENFÖRKLARING

NY ANLÄGGNING

- 00+000 Ny järnväg, spårmit, med längdmättningsstreck
- Huvudlängdmätning ligger i spår N1
- Växel
- Byggnadskonstruktion
- Plattform
- Ny väg, vägbankar med längdmättningsstreck
- 0/400
- Jordslänt
- Kontaktledningsstolpe/brygga/utluggare
- Teknikbyggnaden
- Bullerskyddsskärm
- Damm


MARKANSPRÅK

- Gräns för vägområde / Gräns för järnvägsmark

BEFINTLIGT

- + Kommungräns
- Traktgräns
- Fastighetsgräns
- 1:79 Fastighetsbeteckning
- +20.5 Höjdgivelse gata/väg

LOKALISERINGSFIGUR

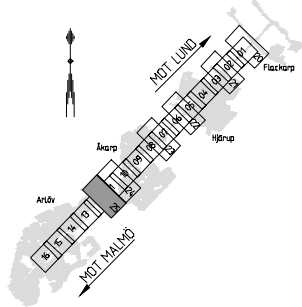

Grundkarta och fastighetsdata från 2015-01-27
SKALA 1:1500

		DATUM 2015-08-31		KONSTRERAD AV D. GÖTBERG, M. J. WESTAM	
		VERSION 1.0		NY GRANSKAD AV K. KINDESTAM	
		UPPRÄGSGRANSKAD 227082		UPPRÄGSGRANSKAD AV G. LINDBERG	
		SKALA 1:1500		BANK 912	
Flackarp - Arlöv		Järnvägsplan		SKALA 1:1500	
		Teknisk plan		BANK 912	
Illustrationsritning Permanent anläggning		Plan och tillstånd		BANK 912	
		Underlag till fastställelsehandling		BANK 912	
KONSTRERAD AV Tyréns/MJJ		GRANSKAD AV -	GÖDDAD AV -	DATUM -	FORMAT A1
tda_fremme		platt1		tda_bakre	