


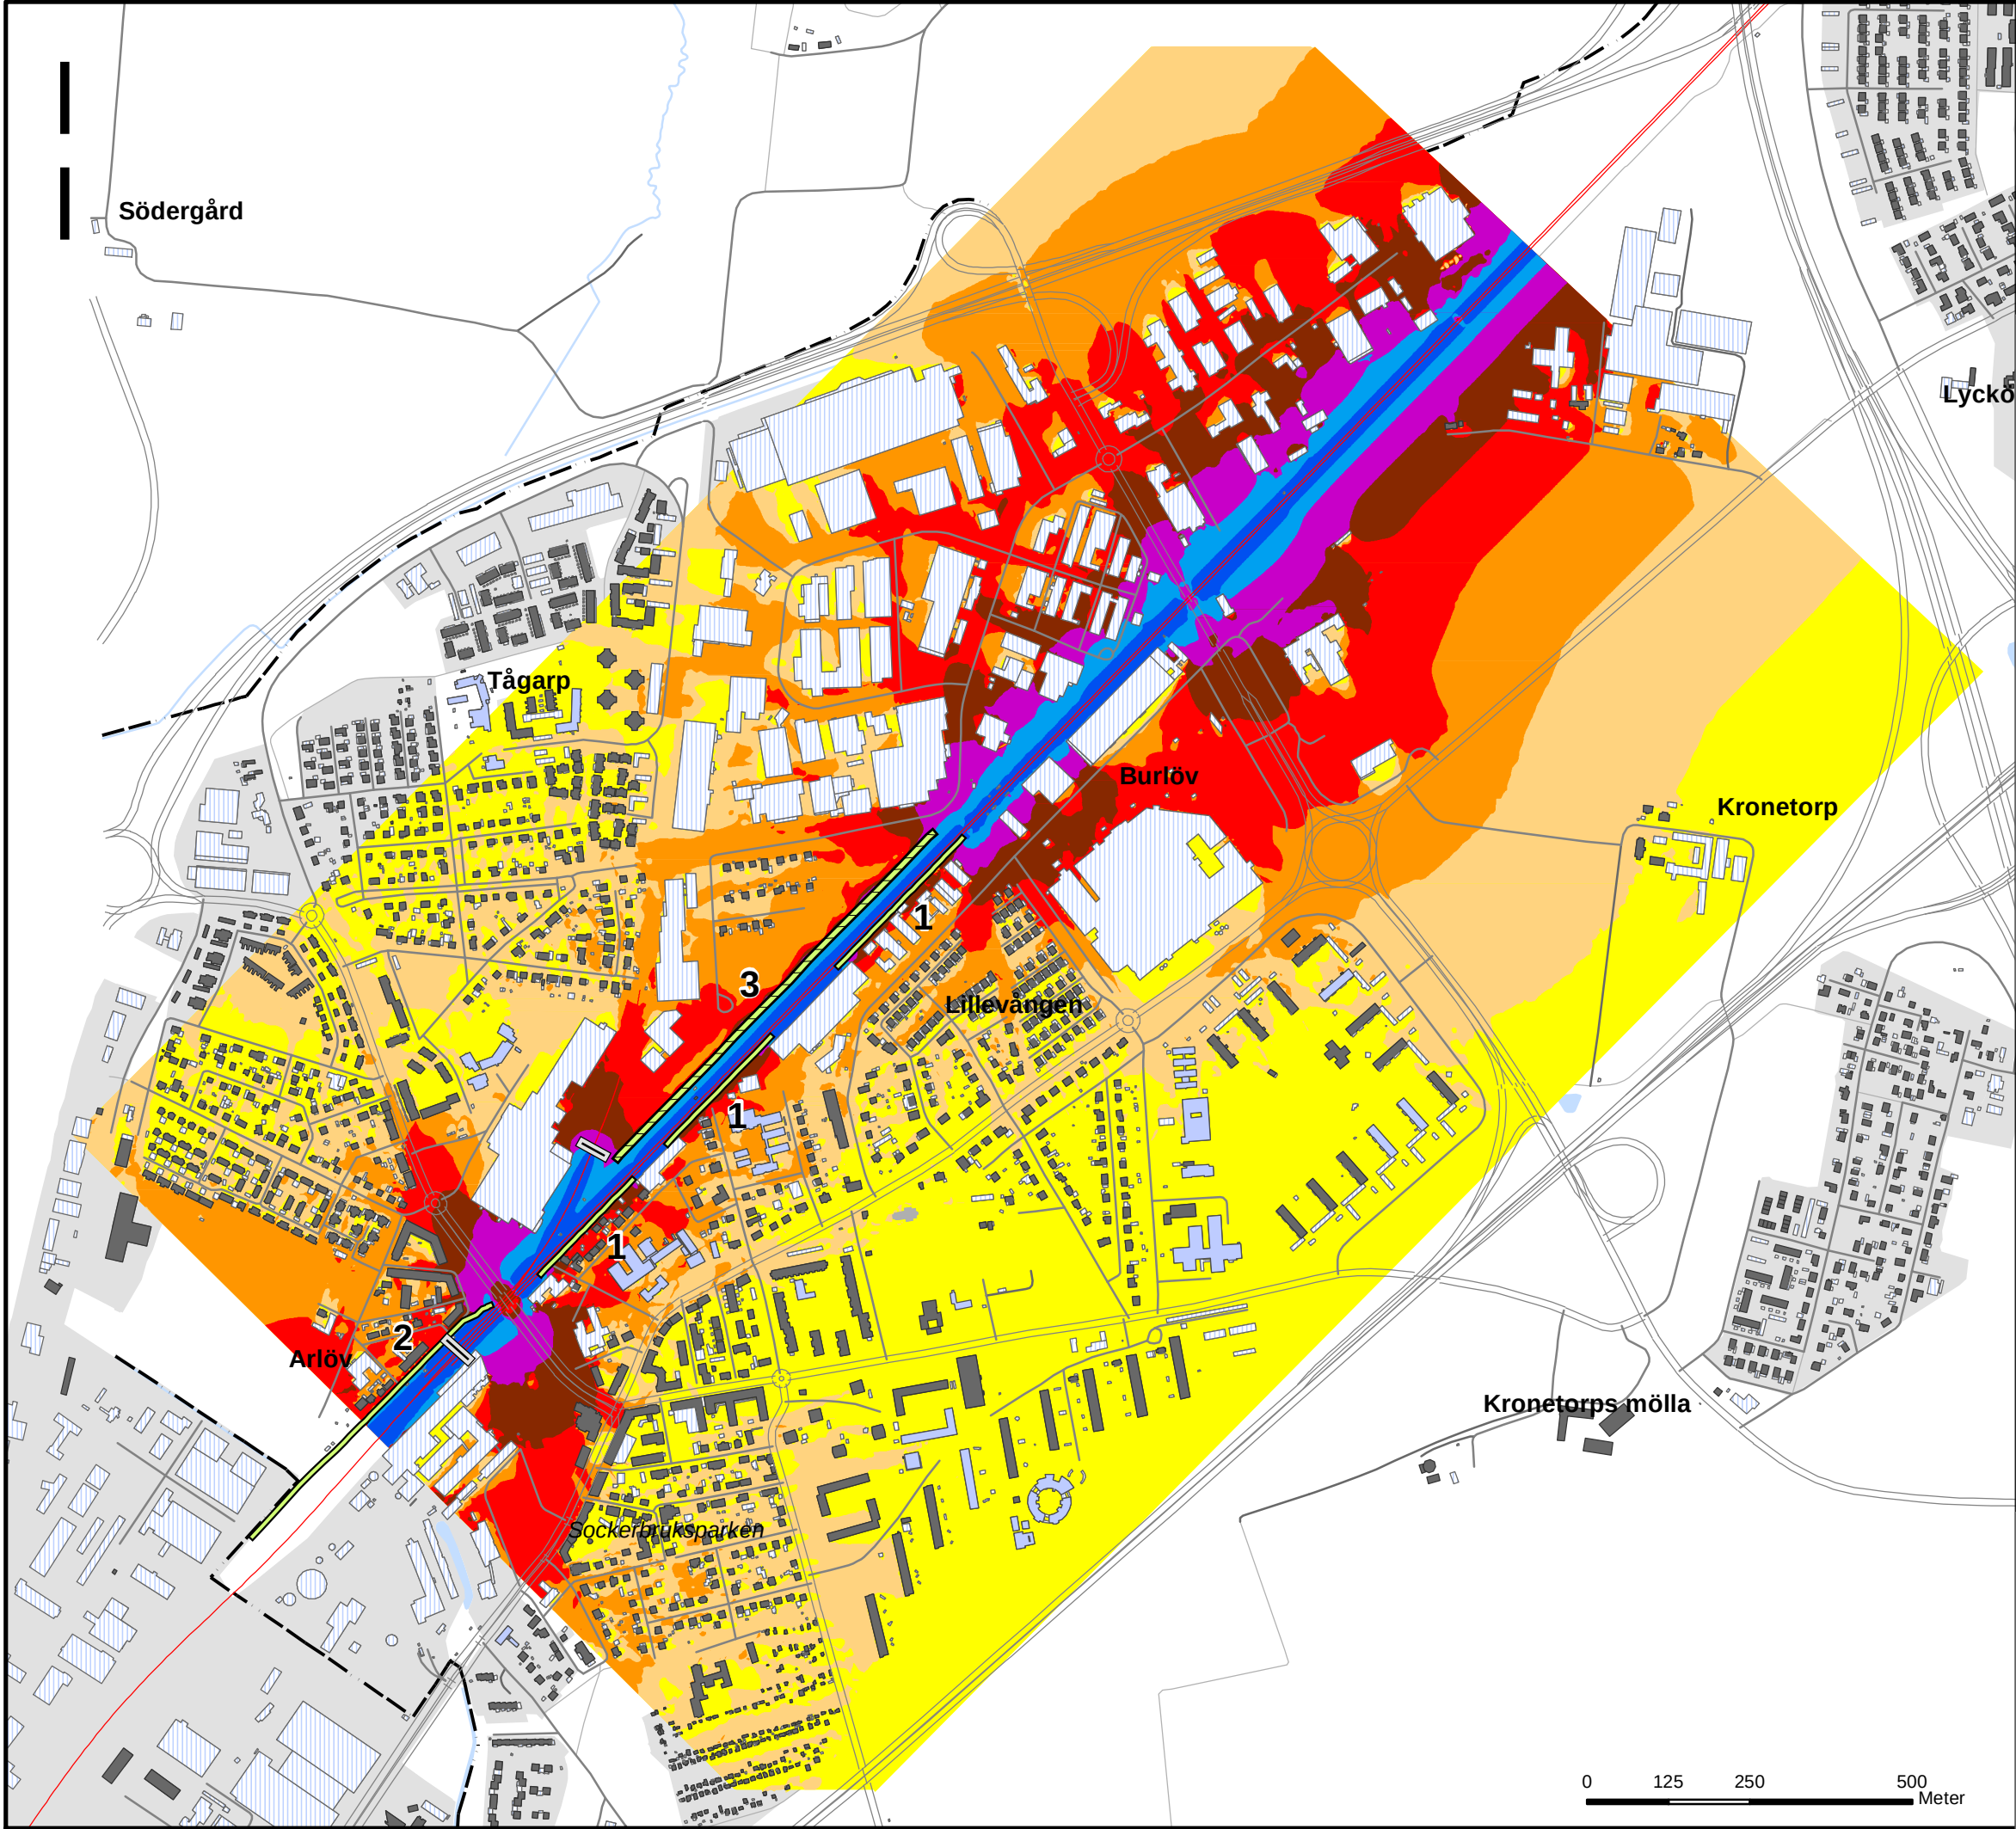

FLACKARP - ARLÖV

Järnvägsplan

Arlöv - Nuläge

Maximal ljudnivå utomhus 2 m över mark

Förklaringar

- Spårmitt
- Gräns för järnvägsplan
- Befintlig bullerskyddsskärm
- Befintlig bullerskyddsvall
- Bostad
- Verksamhet/Övrig byggnad
- Skola/Förskola i hela eller delar av byggnaden

L_A, max (dBA)

- > 95
- 90-95
- 85-90
- 80-85
- 75-80
- 70-75
- Riktvärde på uteplats vid utbyggnad av järnväg
- 65-70
- <= 65

1 - Bullerskyddsskärm höjd cirka 3,0 meter

2 - Bullerskyddsskärm höjd cirka 4,5 meter


3 - Bullerskyddsvall höjd cirka 4,0 meter

Ljudutbredningskarta

JP-01-110-001

Version 1.1

DATUM: 2014-05-28

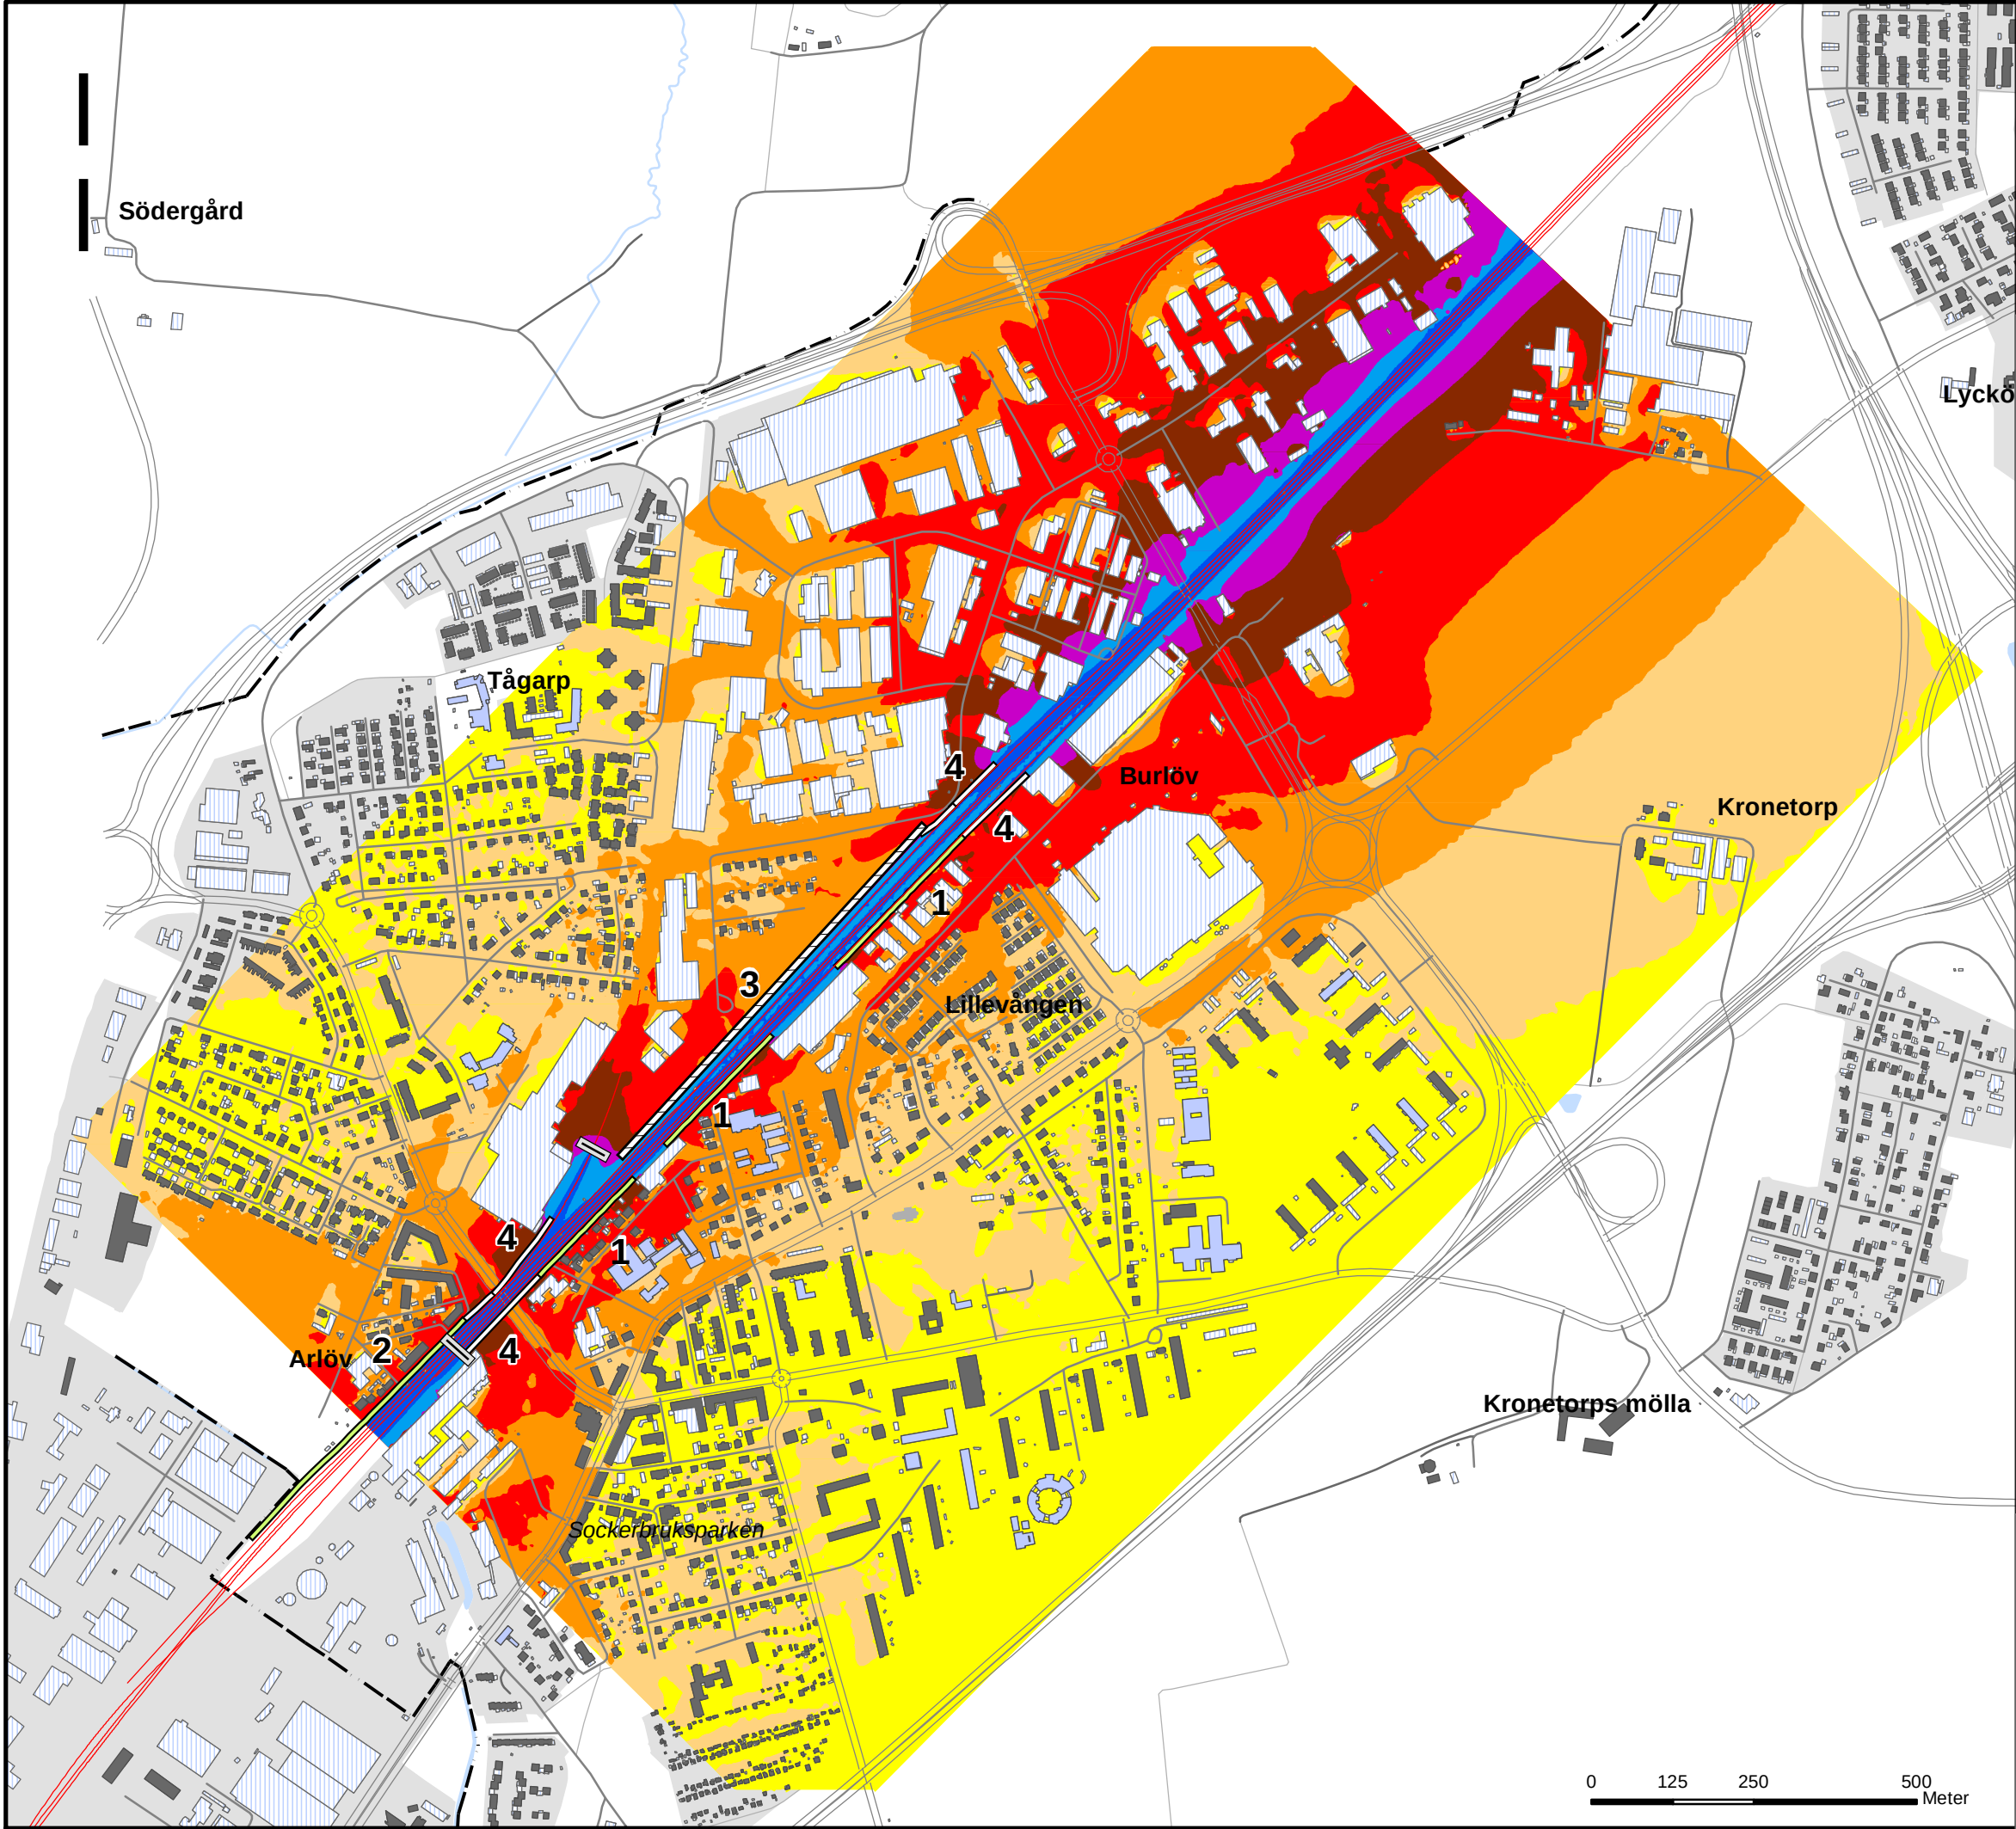

FLACKARP - ARLÖV

Järnvägsplan

Arlöv - Utbyggnad

Dygnskvivalent ljudnivå utomhus 2 m över mark

Förklaringar

- Spårmitt
- Gräns för järnvägsplan
- Befintlig bullerskyddsskärm
- Ny bullerskyddsskärm
- Ny bullerskyddsvall
- Bostad
- Verksamhet/Övrig byggnad
- Skola/Förskola i hela eller delar av byggnaden

$L_{A,eq}$ (dBA)

- > 80
- 75 - 80
- 70-75
- 65-70
- 60-65
- 55-60

Riktvärde på uteplats vid utbyggnad av järnväg

- 50-55
- <= 50

- 1 - Befintlig bullerskyddsskärm höjd cirka 3,0 meter
- 2 - Befintlig bullerskyddsskärm höjd cirka 4,5 meter
- 3 - Befintlig bullerskyddsvall flyttas och höjs till 5,5 meter samt 1,0 meter bullerskyddsskärm på vallkrön
- 4 - Ny bullerskyddsskärm höjd 3,0 meter


Ljudutbredningskarta

JP-01-110-002

Version 1.1

0 125 250 500
Meter

DATUM: 2014-05-28

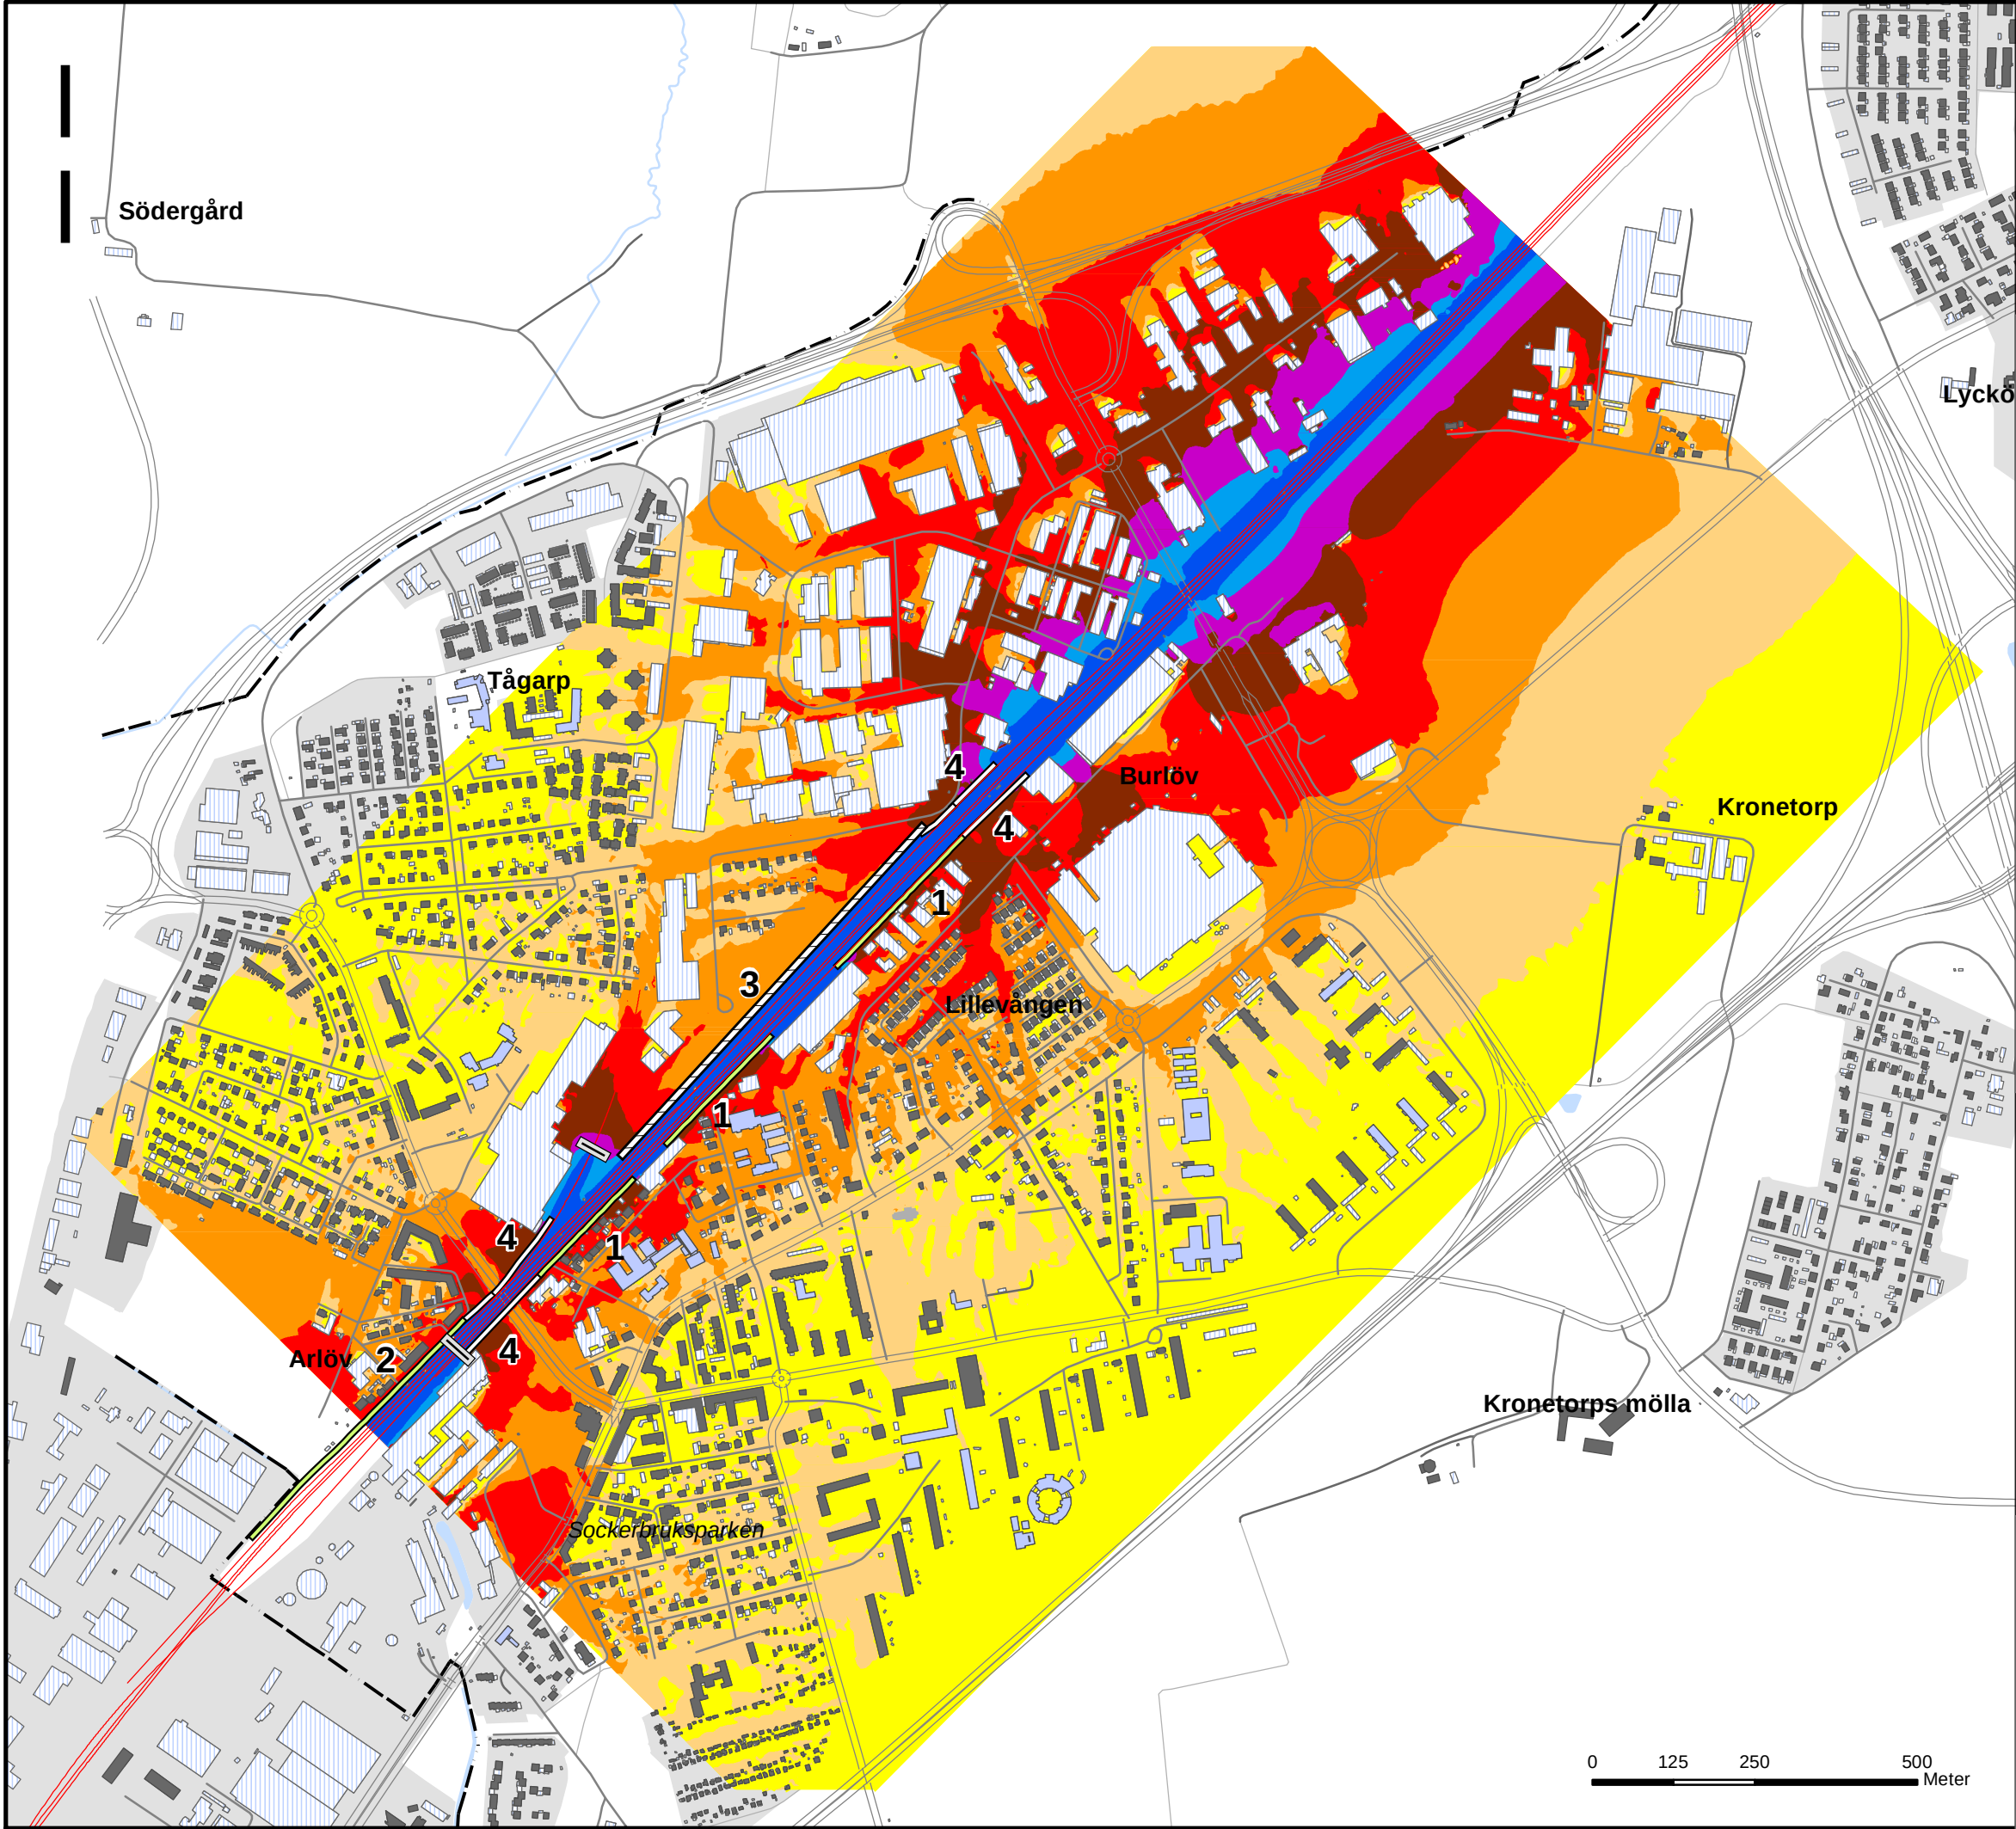

FLACKARP - ARLÖV

Järnvägsplan

Arlöv - Utbyggnad

Maximal ljudnivå utomhus 2 m över mark

Förklaringar

- Spårmitt
- Gräns för järnvägsplan
- Befintlig bullerskyddsskärm
- Ny bullerskyddsskärm
- Ny bullerskyddsvall
- Bostad
- Verksamhet/Övrig byggnad
- Skola/Förskola i hela eller delar av byggnaden

L_{A, max} (dBA)

- > 95
 - 90-95
 - 85-90
 - 80-85
 - 75-80
 - 70-75
 - 65-70
 - <= 65
- Riktvärde på uteplats vid utbyggnad av järnväg

- 1 - Befintlig bullerskyddsskärm höjd cirka 3,0 meter
- 2 - Befintlig bullerskyddsskärm höjd cirka 4,5 meter
- 3 - Befintlig bullerskyddsvall flyttas och höjs till 5,5 meter samt 1,0 meter bullerskyddsskärm på vallkrön
- 4 - Ny bullerskyddsskärm höjd 3,0 meter

Ljudutbredningskarta

JP-01-110-002

Version 1.1



Trafikverket, 291 25 Kristianstad, Besöksadress: Björkhemsvägen 17
Telefon: 0771-921 921, Texttelefon: 0243-795 90

www.trafikverket.se/flackarp-arlov