

Bilaga B1 Alnarpsån Byggskede




Se bilaga B2 för
dikesdragning under
driftskedet.

Se bilaga B3 för
typsektioner längs ån

Se bilaga B4 för
profilritning längs ån

Dikesfåran väster om spåren är Alnarpsåns
slutläge. Fåran kommer sannolikt att grävas
under tiden som tillfälliga spår är i drift.

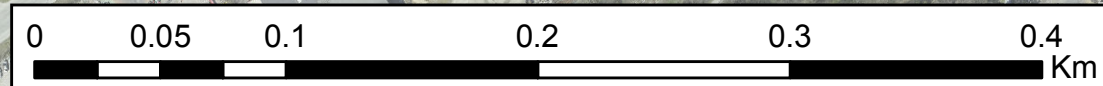

- Alnarpsån, byggskede
- Alnarpsån, byggskede
- Spårområde, tillf. spår
- Alnarpsån, nuläge



Bilaga B2 Alnarpsån Driftskede



Se bilaga B1 för
dikesdragning under
byggskedet.


Se bilaga B3 för
typsektioner längs ån

Se bilaga B4 för
profilritning längs ån

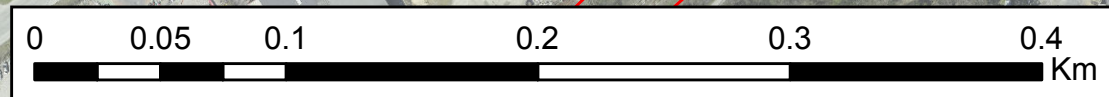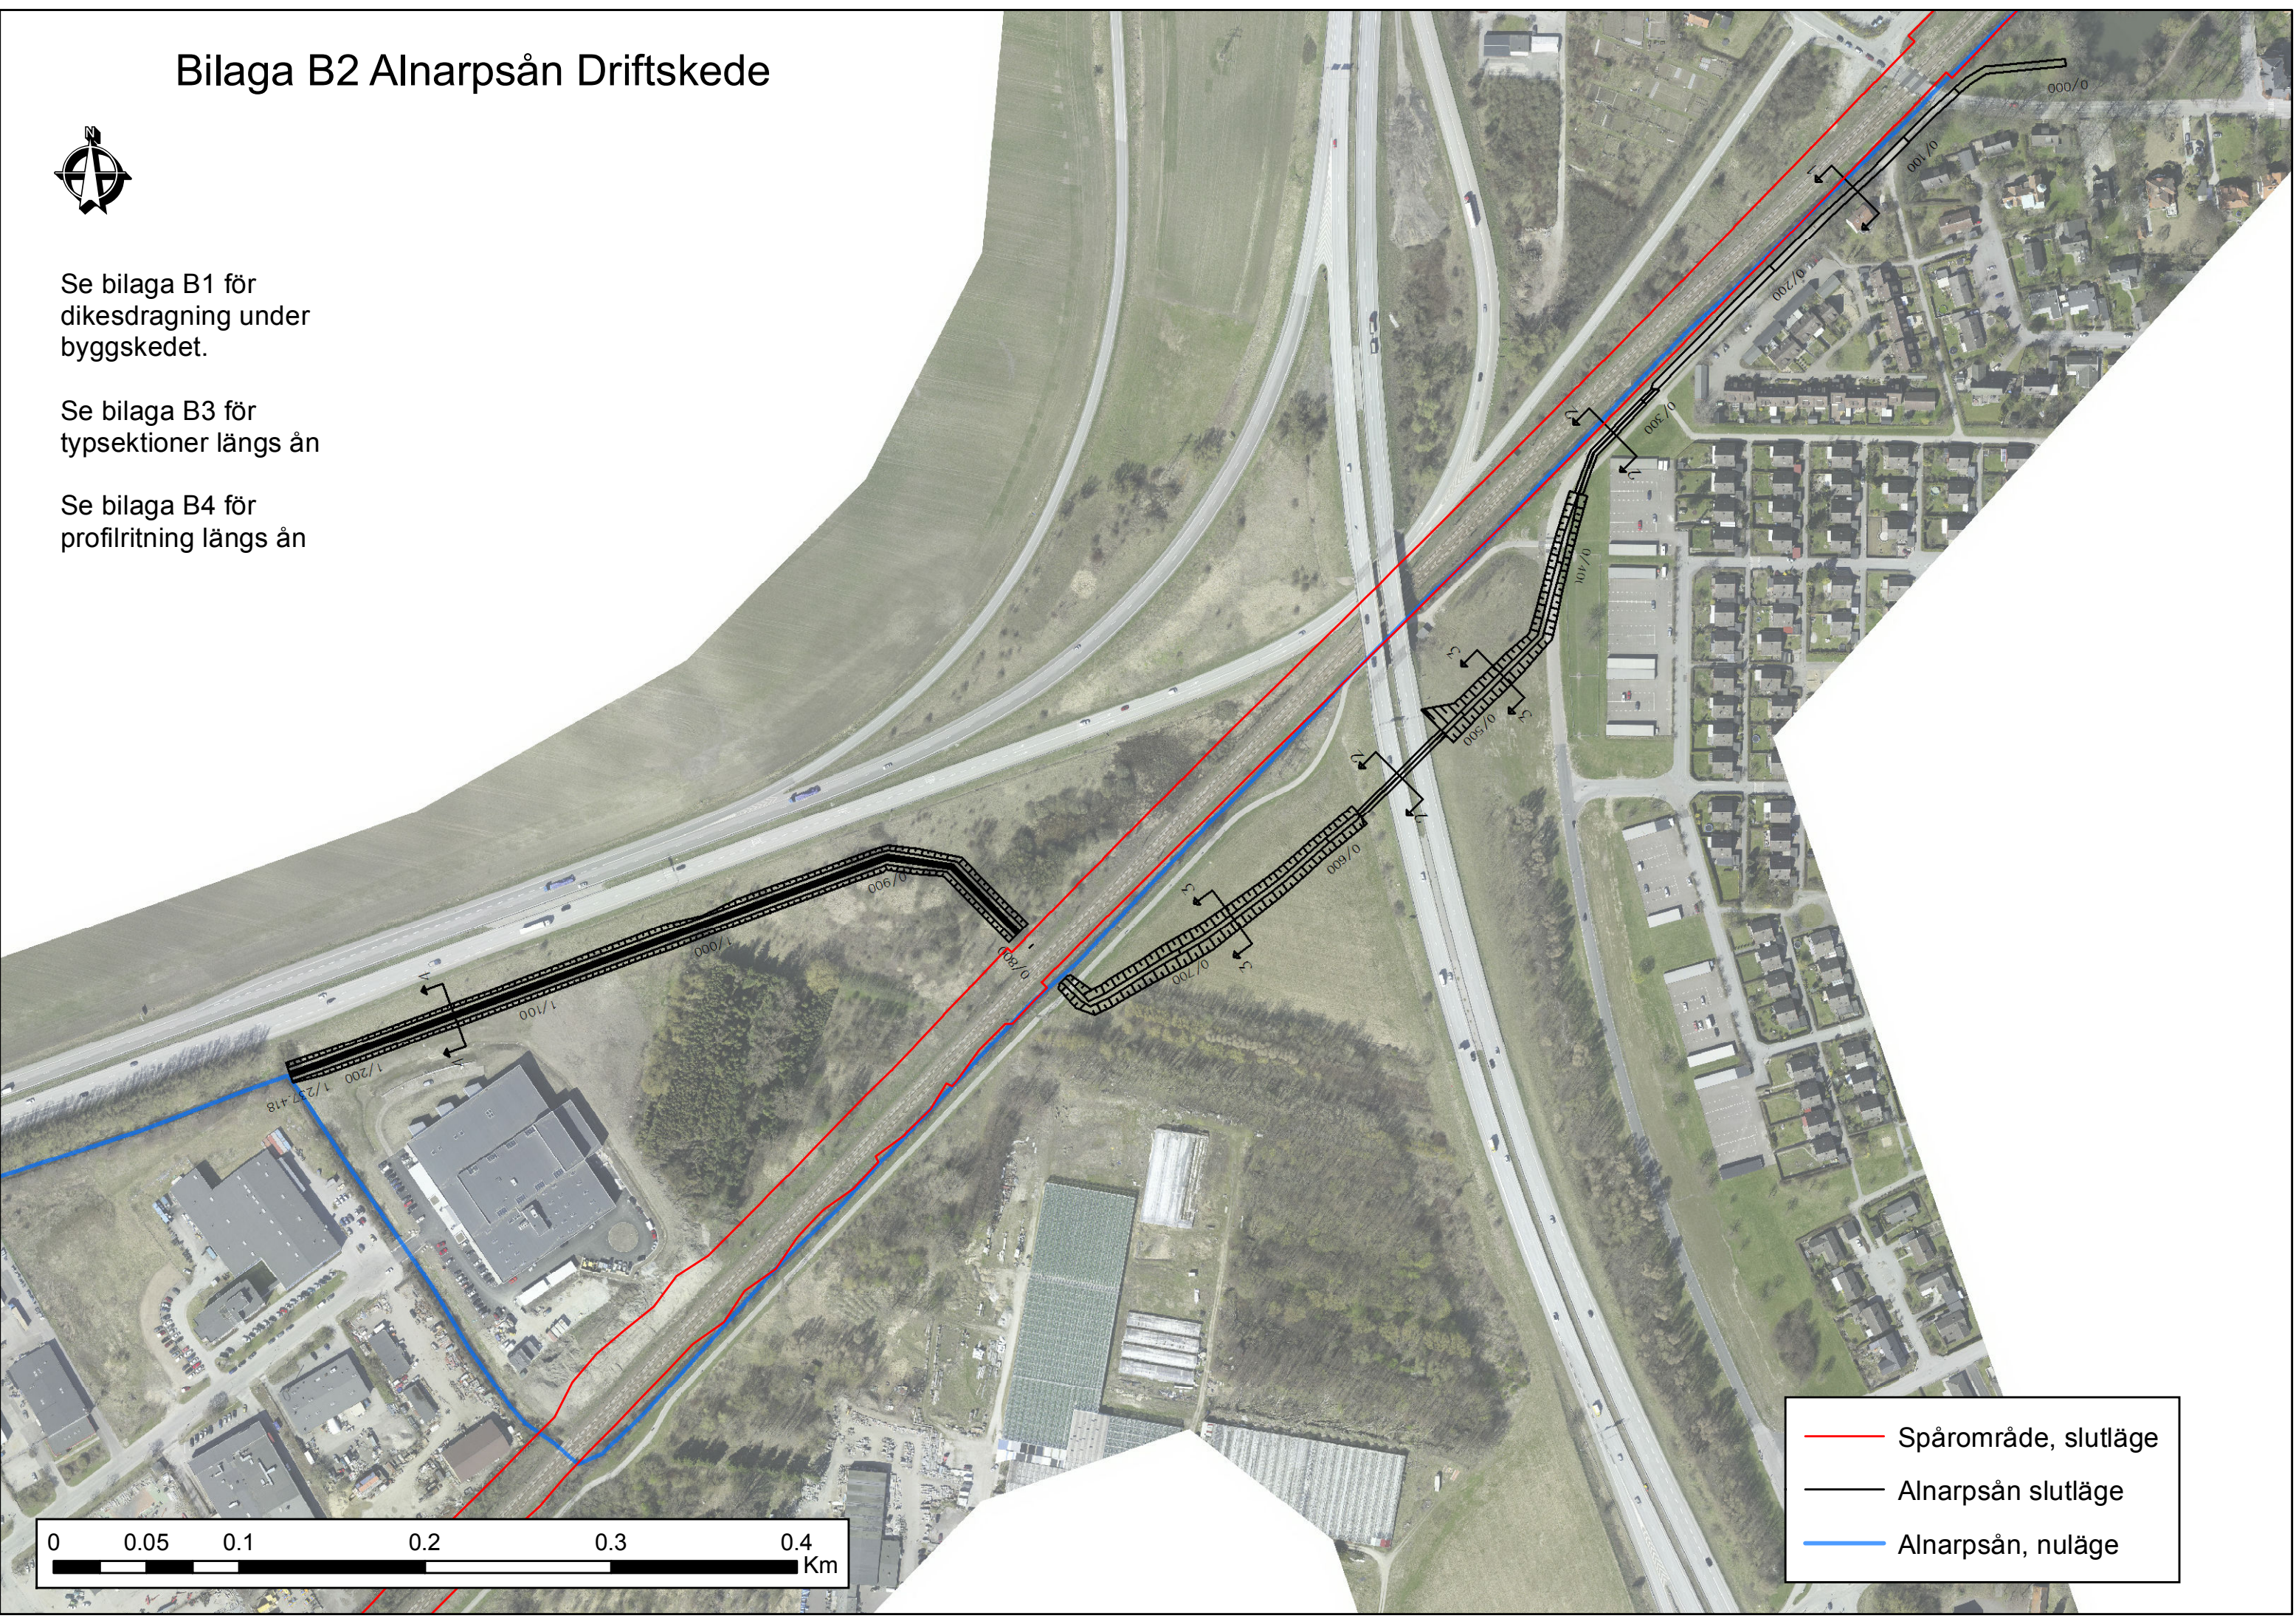


- Spår område, slutläge
- Alnarpsån slutläge
- Alnarpsån, nuläge


TYPSEKTION 1
KULVERT

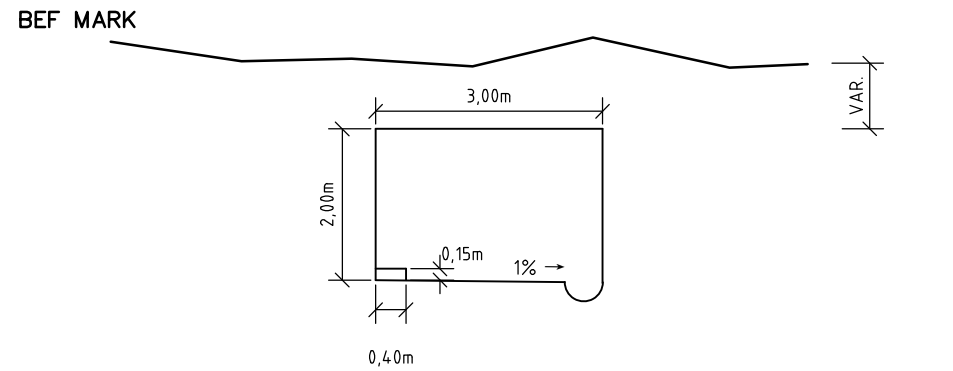


TYPSEKTION 2
RÖR

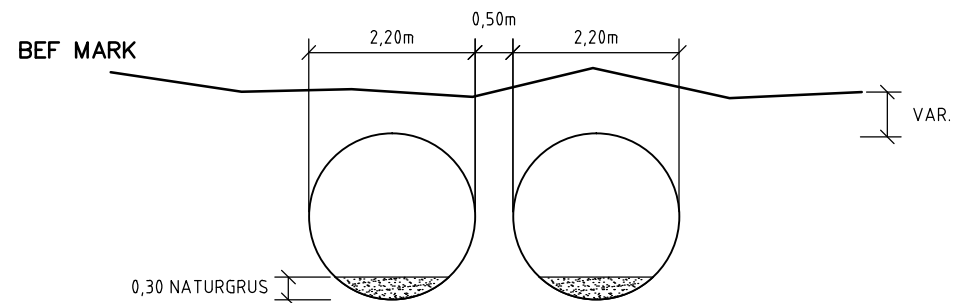

TYPSEKTION 3
KONVENTIONELLT DIKE ENLIGT FÖRRÄTTNING

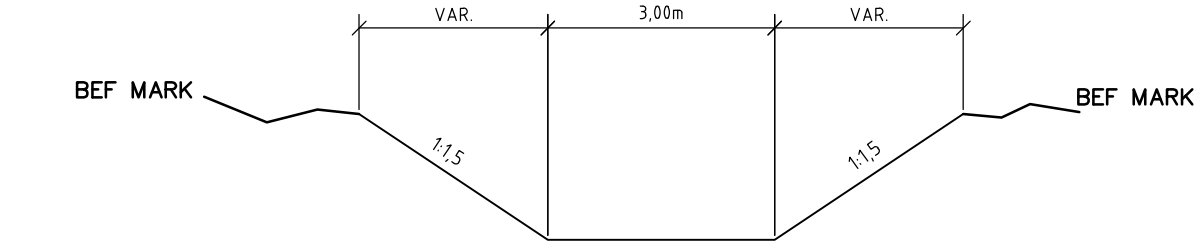

TYPSEKTION 4
TVÅSTEGSDIKE


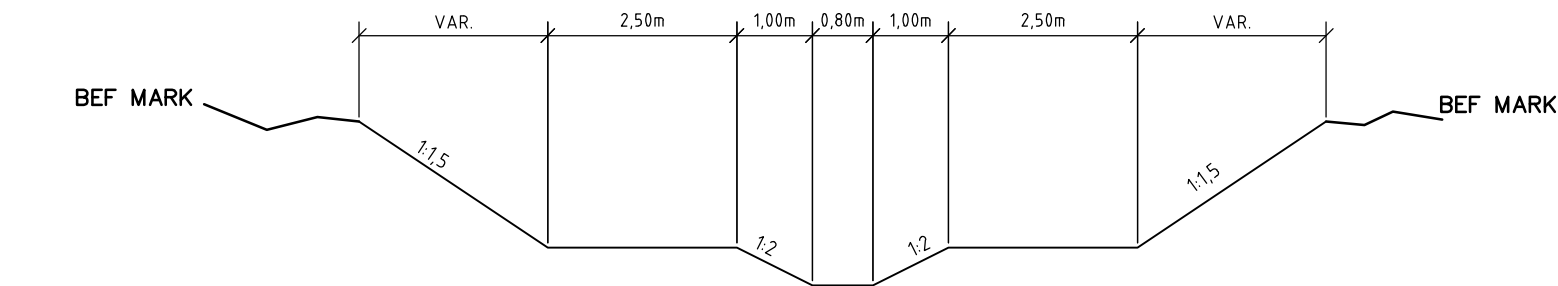


DATUM	VERSION	UPPDRAGSNR
2016-04-18		2212287
GRANSKAD AV	GODKÄND AV	
SIRS		
SKEDE		
TILLSTÅNDSANSÖKAN		
TEKNIKOMRÅDE		
KM	SKALA	
	1:100	
RITNINGSNR	PROJEKT	BANDEL
BILAGA B3		
RITNINGSNR FÖRVALT.	BLAD	NÄSTA BREV
X	001	-

KONSTRUERAD AV
SWECO/SIRS

GRANSKAD AV	FASTSTÄLLD AV	DATUM	FORMAT
			A3


FLACKARP – ARLÖV
ALNARPSÅN
TYPSEKTIONER

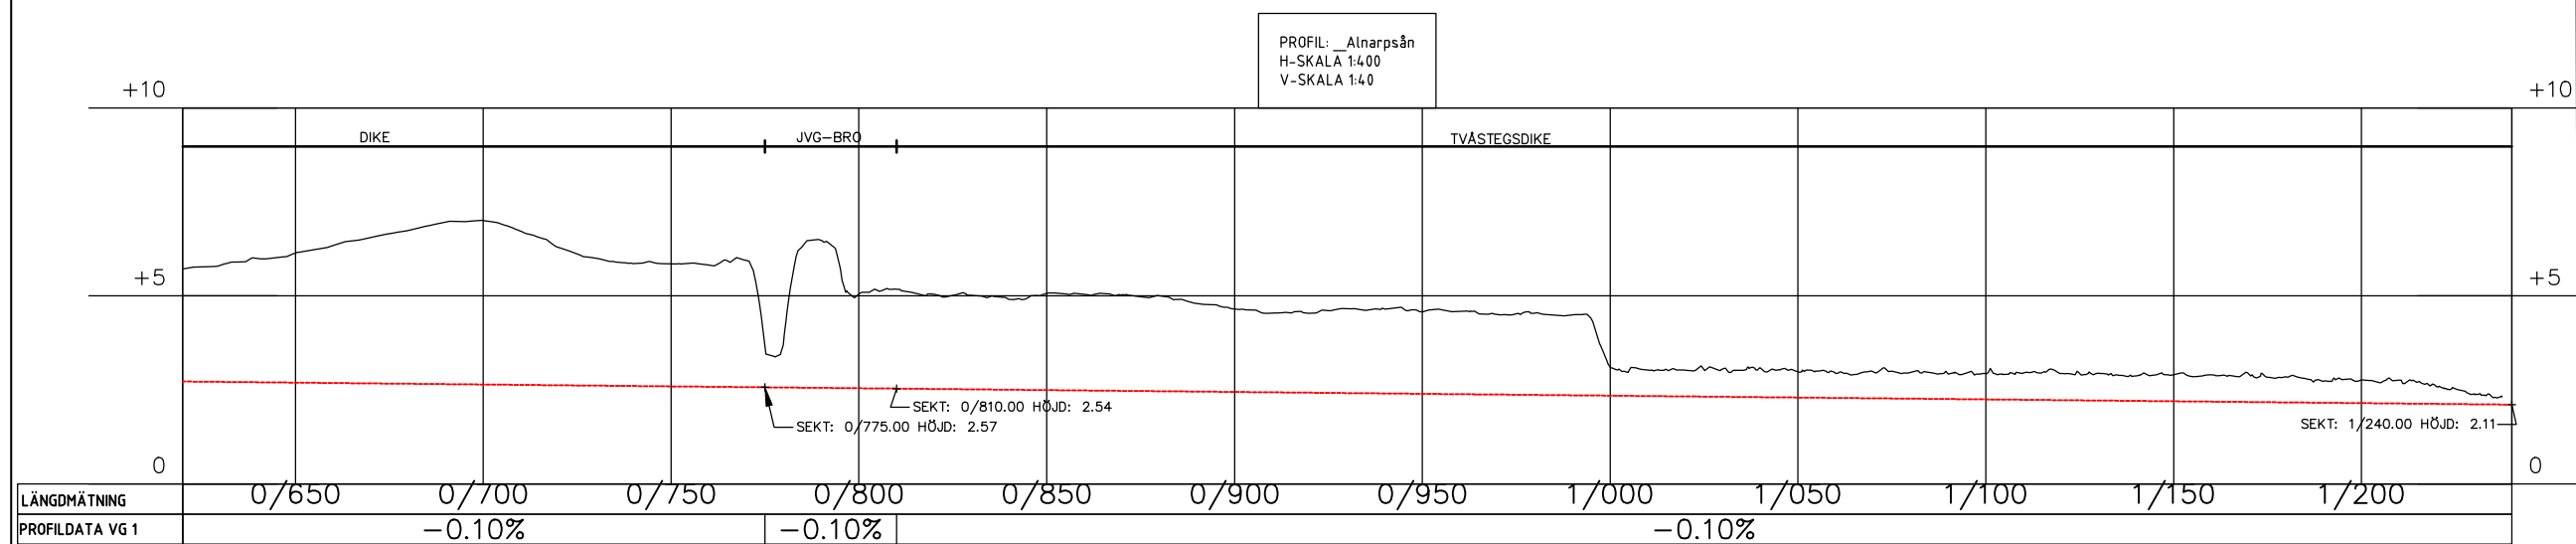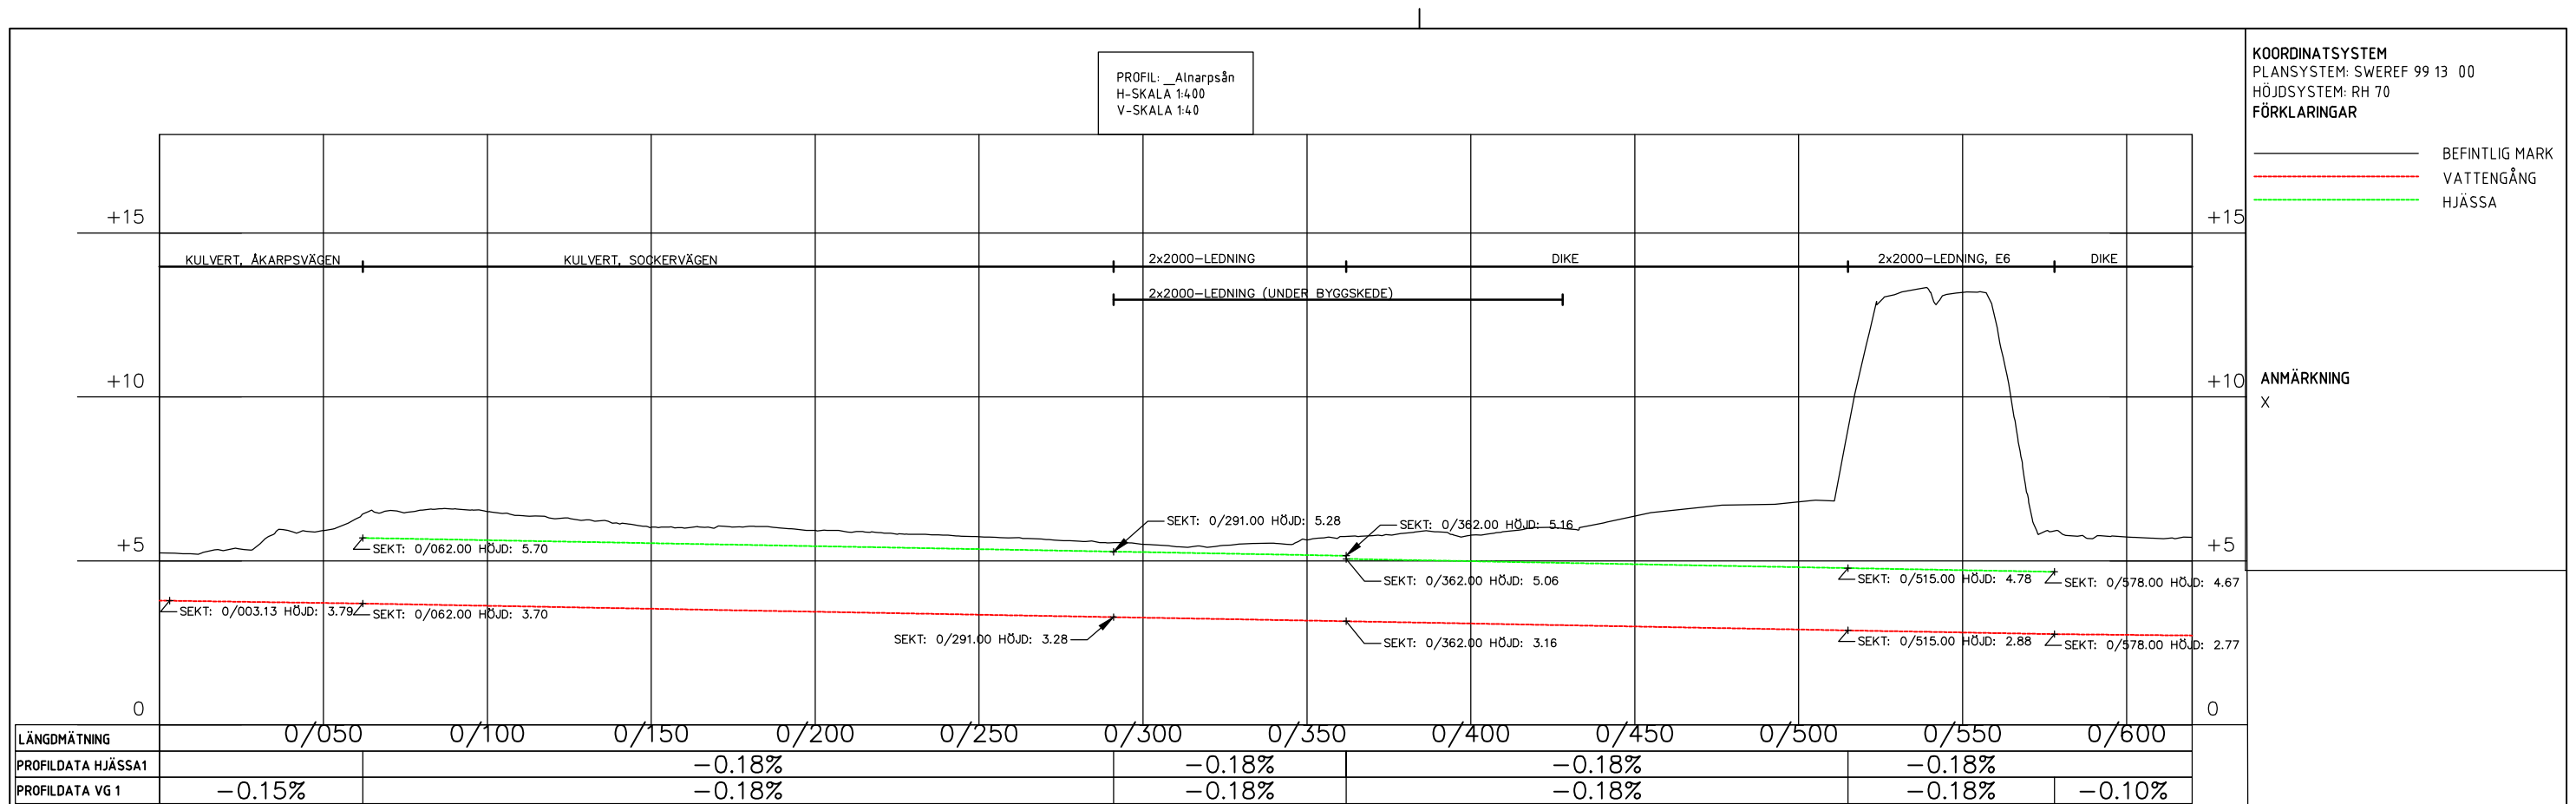

DATUM	VERSION	UPPDRAGSNR
2016-04-18		2212287
GRANSKAD AV		GODKÄND AV
SIRS		
SKEDE		
TILLSTÅNDSANSÖKAN		
TEKNIKOMRÅDE		
KM		SKALA 1:2000
RITNINGSNR PROJEKT		BANDEL
BILAGA B4		
RITNINGSNR FÖRVALT.	BLAD	NÄSTA BREV
X	001	- -

 TRAFIKVERKET	FLACKARP – ARLÖV ALNARPSÅN PROFIL VATTENGÅNGAR				SKEDE TILLSTÅNDSANSÖKAN			
					TEKNIKOMRÅDE			
					KM		SKALA 1:2000	
					RITNINGSNR PROJEKT BILAGA B4			BANDEL
KONSTRUERAD AV SWECO/SIRS	GRANSKAD AV	FASTSTÄLLD AV	DATUM	FORMAT A3	RITNINGSNR FÖRVALT. X	BLAD 001	NÄSTA —	BREV —

TYPSEKTION KULVERT MED NEDSTIGNINGSBRUNN

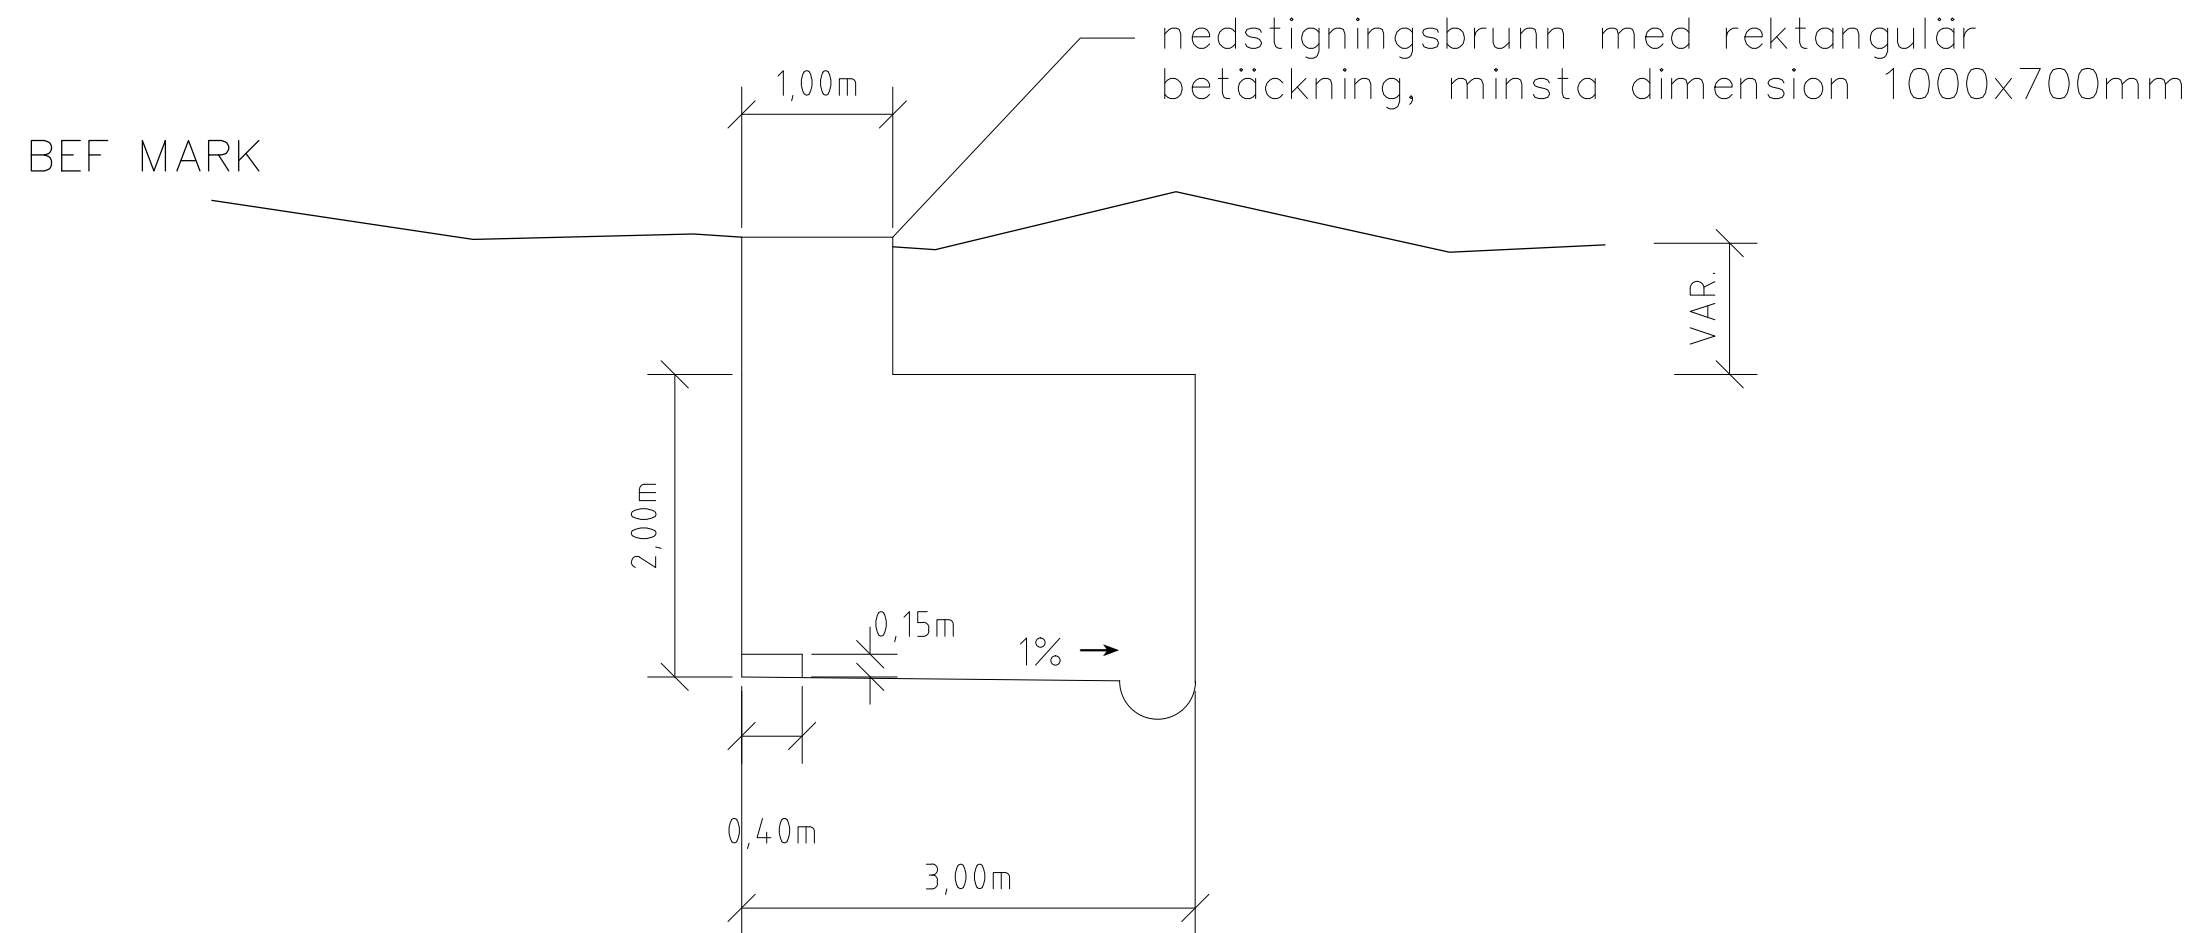

DATUM	VERSION	UPPDRAGSNR
2016-04-18		2212287
GRANSKAD AV	GODKÄND AV	
SIRS		

	FLACKARP – ARLÖV ALNARPSÅN TYPSEKTIONER					SKEDE TILLSTÅNDSANSÖKAN			
						TEKNIKOMRÅDE			
						KM		SKALA 1:50	
						RITNINGSNR PROJEKT BILAGA B5			BANDE
KONSTRUERAD AV SWECO/SIRS	GRANSKAD AV	FASTSTÄLLD AV	DATUM	FORMAT A3	RITNINGSNR FÖRVALT. X	BLAD 001	NÄSTA —	BREV —	