


FÖRKLARINGAR	
MARKANSPRÅK	
	GRÄNS FÖR VÄGOMRÅDE
	AVGRÄNSNING MELLAN OLIKA TYPER AV MARKANSPRÅK
	V NYTT VÄGOMRÅDE MED VÄGRÄTT
	T TILFÄLLIG NYTTJANDERÄTT
T1	TILFÄLLIG NYTTJANDERÄTT FÖR ANLÄGGNING AV GÅNG- OCH CYKELVÄG SAMT HÅLLPLATSPLATTFORM. INOM OMRÅDE FÅR UPPLAG AV MASSOR SKE. GÄLLER FRÅN BYGGSTART TILL 2 MÅNADER EFTER GODKÄND SLUTBESIKTNING.
T2	TILFÄLLIG NYTTJANDERÄTT FÖR ANLÄGGNING AV STÖDMUR. INOM OMRÅDE FÅR UPPLAG AV MASSOR EJ SKE. GÄLLER FRÅN BYGGSTART TILL 2 MÅNADER EFTER GODKÄND SLUTBESIKTNING.
VERKSAMHETER/ÅTGÄRDER SOM UNDANTAS FRÅN FÖRBUD ENLIGT MILJÖBALKEN	
UNDANTAGEN GÄLLER HELA PLANEN SKYLDIGHETEN ATT GÖRA ANMÄLAN FÖR SAMRÅD ENLIGT 12.6 MB GÄLLER INTE FÖR DE VERKSAMHETER OCH ÅTGÄRDER SOM BEHOVS FÖR ATT BYGGA VÄGEN OCH SOM FASTSTÄLLS OCH INGÅR I VÄGOMRÅDE FÖR ALLMAN VÄG ELLER OMRÅDE FÖR TILFÄLLIG NYTTJANDERÄTT.	
ÖVRIGA BETECKNINGAR PÅ PLANKARTAN	
	DETALJPLANEGRÄNS
	TRAKTGRÄNS
	FASTIGHETSGRÄNS
	SAMFÄLLIGHETSGRÄNS/ GEMENSAMHETSANLÄGGNINGSGRÄNS
	BEFINTLIG VÄGKANT
	BEFINTLIGT KANTSTÖD
135:211	FASTIGHETSBECKENING. AVSER TRAKT "VEJBY" OM INGET ANNAT ANGES
	NY ANLÄGGNING MED BELÄGGNINGSKANTER, LÄNGDMÄTNING OCH HÖJDSÄTTNING
	NY RAMP
	NYTT KANTSTÖD
	NY STÖDMUR
	SLÄNTMARKERING
KOORDINATSYSTEM	
PLAN: SWREF 99 13:30 HÖJD: RH 2000	
TYP AV PLAN VÄGPLAN	
GRANSKNINGSSTATUS / SYFTE FÖR FASTSTÄLLELSE	
HANDLINGSTYP FASTSTÄLLELSEHANDLING	
DATUM 2021-03-24	LEVERANS / ÄNDRINGS-PM
OBJEKT TILLGÄNGLIGHETS ANPASSNING HPL M-LÄN	
DELOMRÅDE / BANDEL 1 VÄG 1707 MAGNARPS SKOLA	
ANLÄGGNINGSDEL 00 GEMENSAMT	
OBJEKTNUMMER / KM 166605	KONSTRUKTIONNUMMER
BESTÄLLARE	LEVERANTÖR
SKAPAD AV M VALL	UPPRAGSNUMMER 12707125
GODKÄND AV C RANHEID	AVDELNING MALMÖ
RITNINGSTYP PLANRITNING	
TEKNIKOMRÅDE / INNEHÅLL TEKNIKÖVERGRIPANDE	
BESKRIVNING VÄG 1707 MAGNARPS SKOLA	
PLANKARTA	
SKALA 1:200	FÖRVALTNINGSNUMMER
1:200	A1
RITNINGSNUMMER 1 00 C 02 01	BLAD
	NÄSTA BLAD
	BET

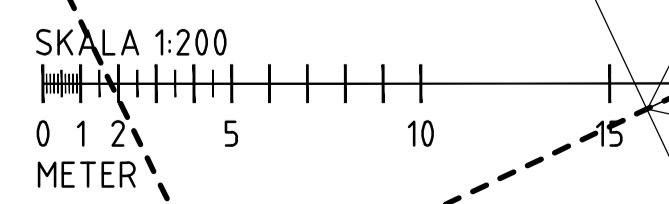

XREF: PROJEKT: 2020-03-10T12:35
 MODEL: 2020-03-10T12:35
 MODEL: 2020-03-10T12:35
 MODEL: 2020-03-10T12:35
 MODEL: 2020-03-10T12:35
 MODEL: 2020-03-10T12:35

2021-03-24 12:07:05 VSK166605VP_3.dwg (1:200) C:\Users\m.vall\OneDrive\Documents\2021-03-24 12:07:05 VSK166605VP_3.dwg - Skapat av: Vall, Mikael - 2021-03-24 12:24