




TYPSEKTION A-A  
GC-VÄG

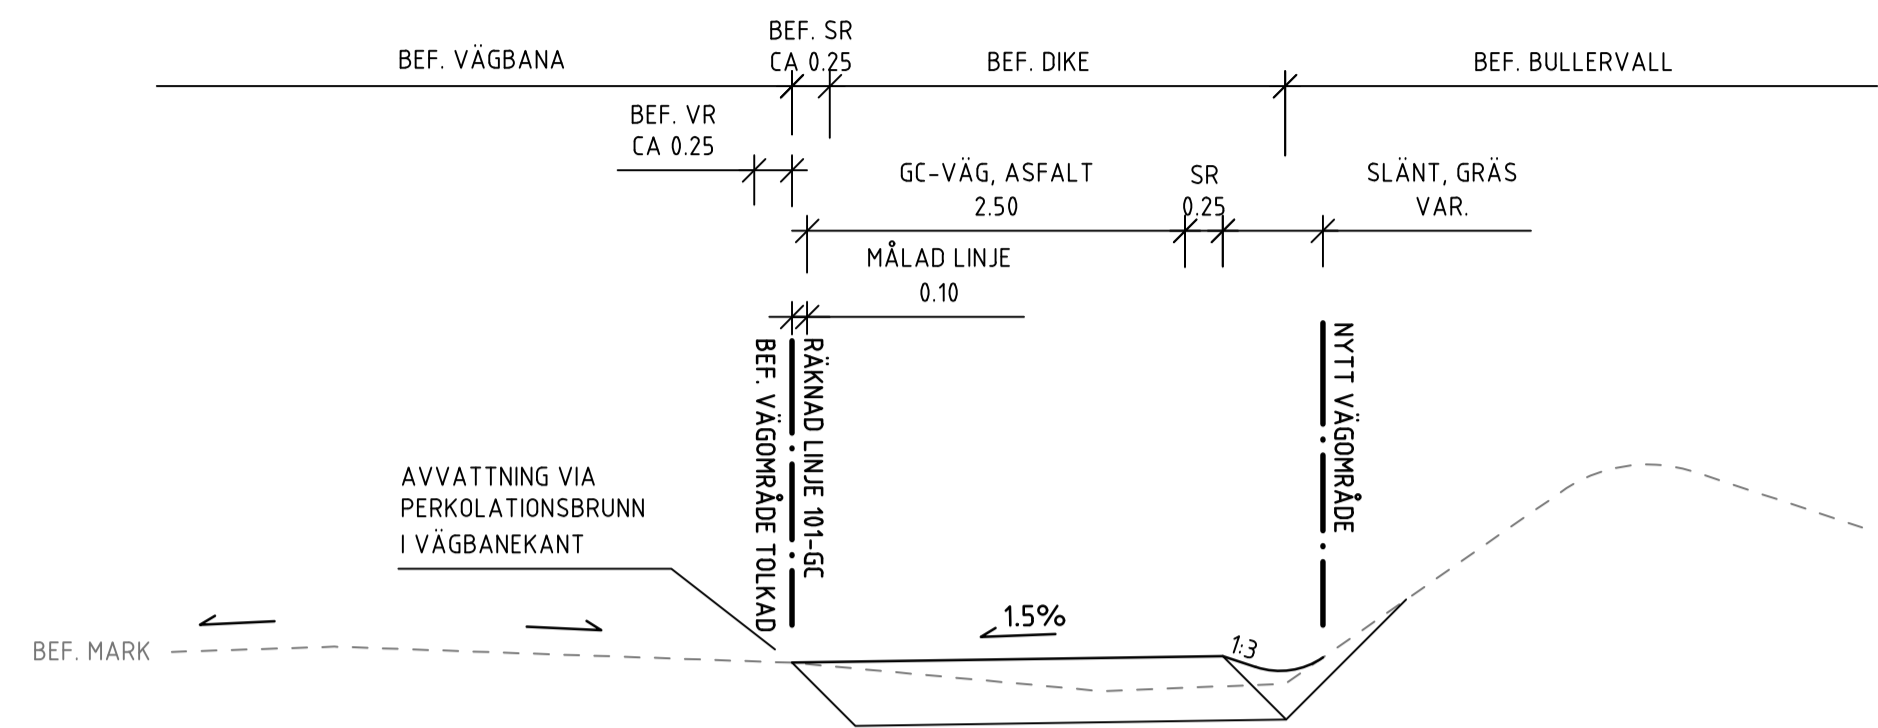

TYPSEKTION B-B  
HÅLLPLATSLÄGE B OCH GC-VÄG

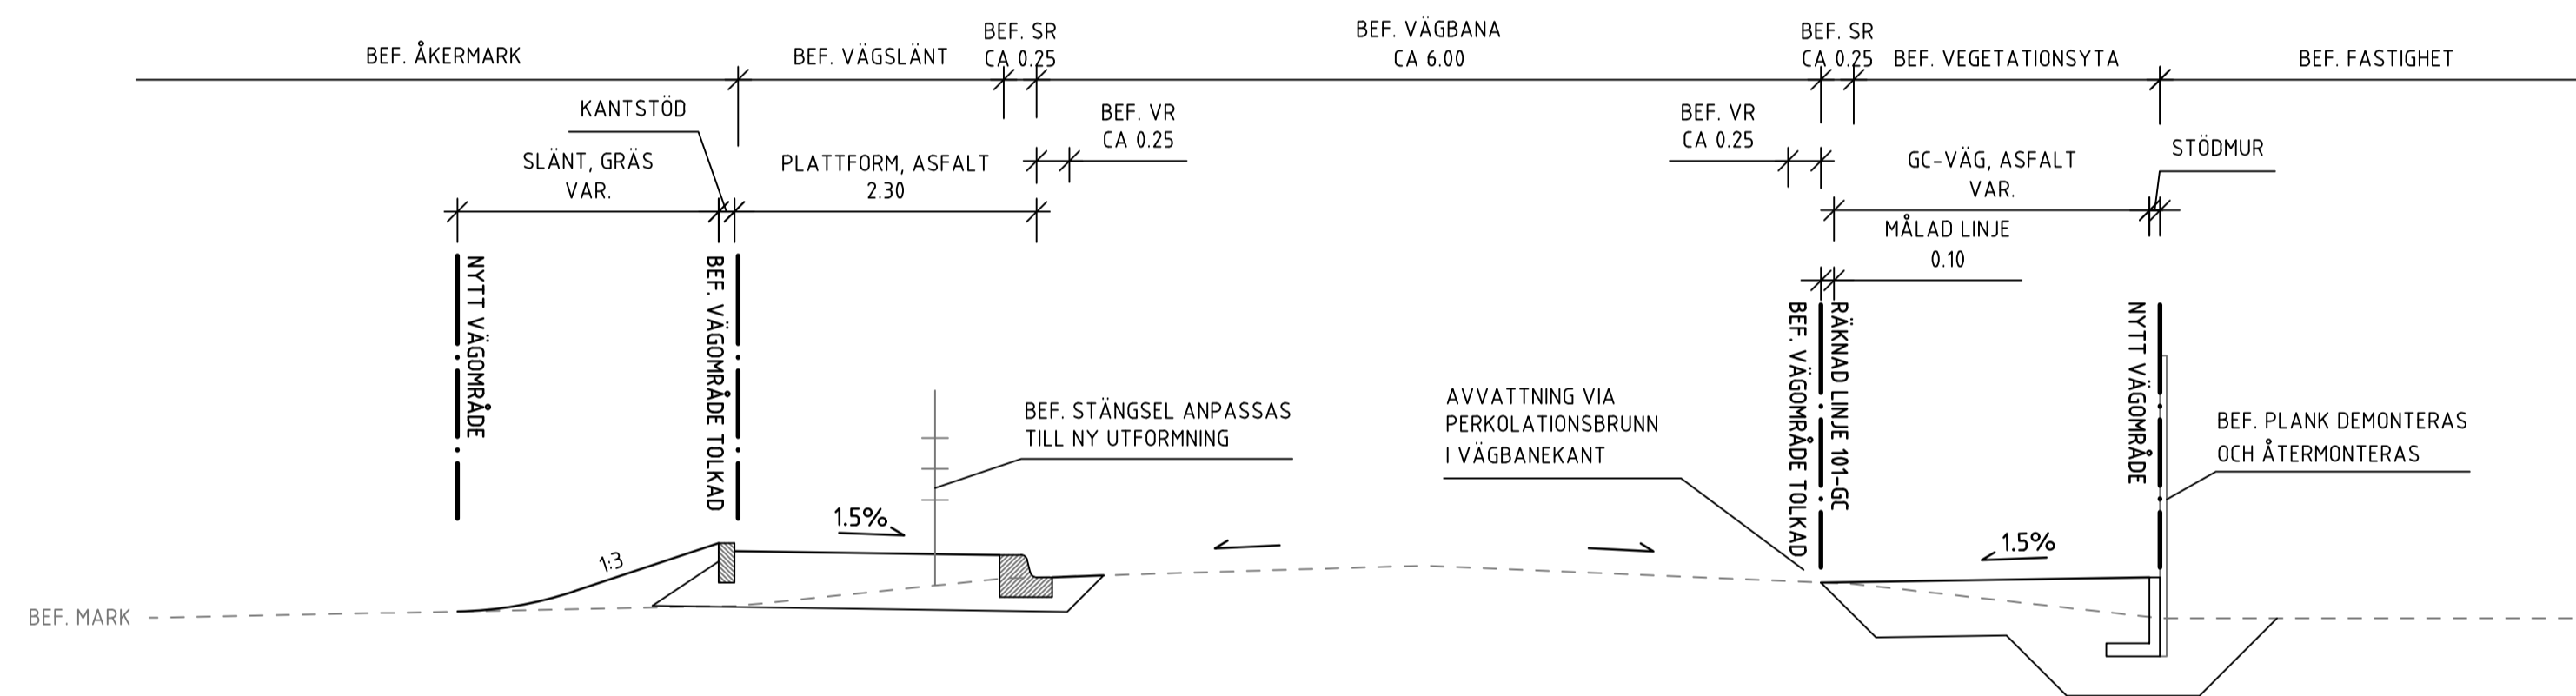

TYPSEKTION C-C  
HÅLLPLATSLÄGE A

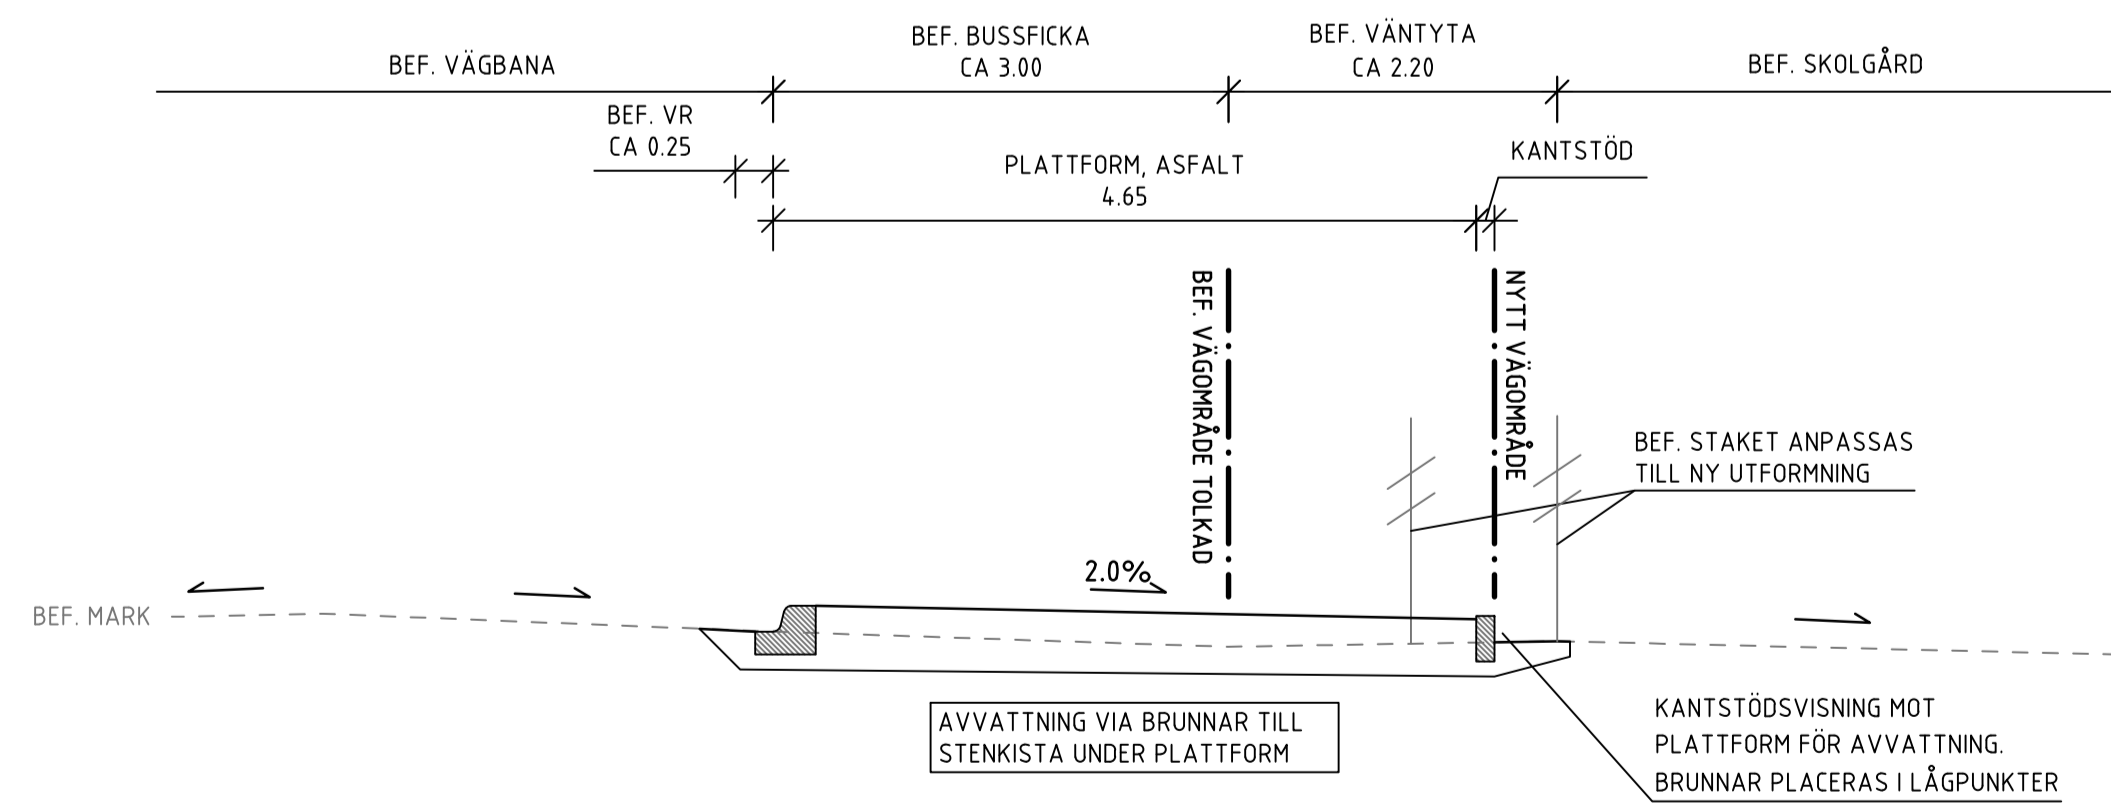

TYP AV PLAN		<b>VÄGPLAN</b>	
GRANSKNINGSSTATUS / SYFTE			
HANDLINGSTYP			
<b>FASTSTÄLLESEHANDLING</b>		LEVERANS / ÄNDRINGS-PM	
DATUM	2021-03-24		
OBJEKT	TILLGÄNGLIGHETS ANPASSNING HPL M-LÄN		
DELOMRÅDE / BANDEL	1 VÄG 1707 MAGNARPS SKOLA		
ANLÄGGNINGSDEL	01 VÄG/TUNNEL		
OBJEKTNUMMER / KM	166605	KONSTRUKTIONNUMMER	
BESTÄLLARE	TRAFIKVERKET	LEVERANTÖR	
SKAPAD AV	M VALL	UPPDRAGSNUMMER	12707125
GODKÄND AV	C RANHED	AVDELNING	MALMÖ
RITNINGSTYP			
SEKTIONS-RITNING			
TEKNIKOMRÅDE / INNEHÅLL			
VÄGUTFORMNING OCH TRAFIK			
BESKRIVNING			
VÄG 1707 MAGNARPS SKOLA			
TYPSEKTION			
SKALA	1:50	FÖRMAT	A1
RITNINGNUMMER	1 01 T 04 01	FÖRVALTNINGSNUMMER	
		BLAD	NÄSTA BLAD
		BET	