




TYPSEKTION A-A  
GC-VÄG

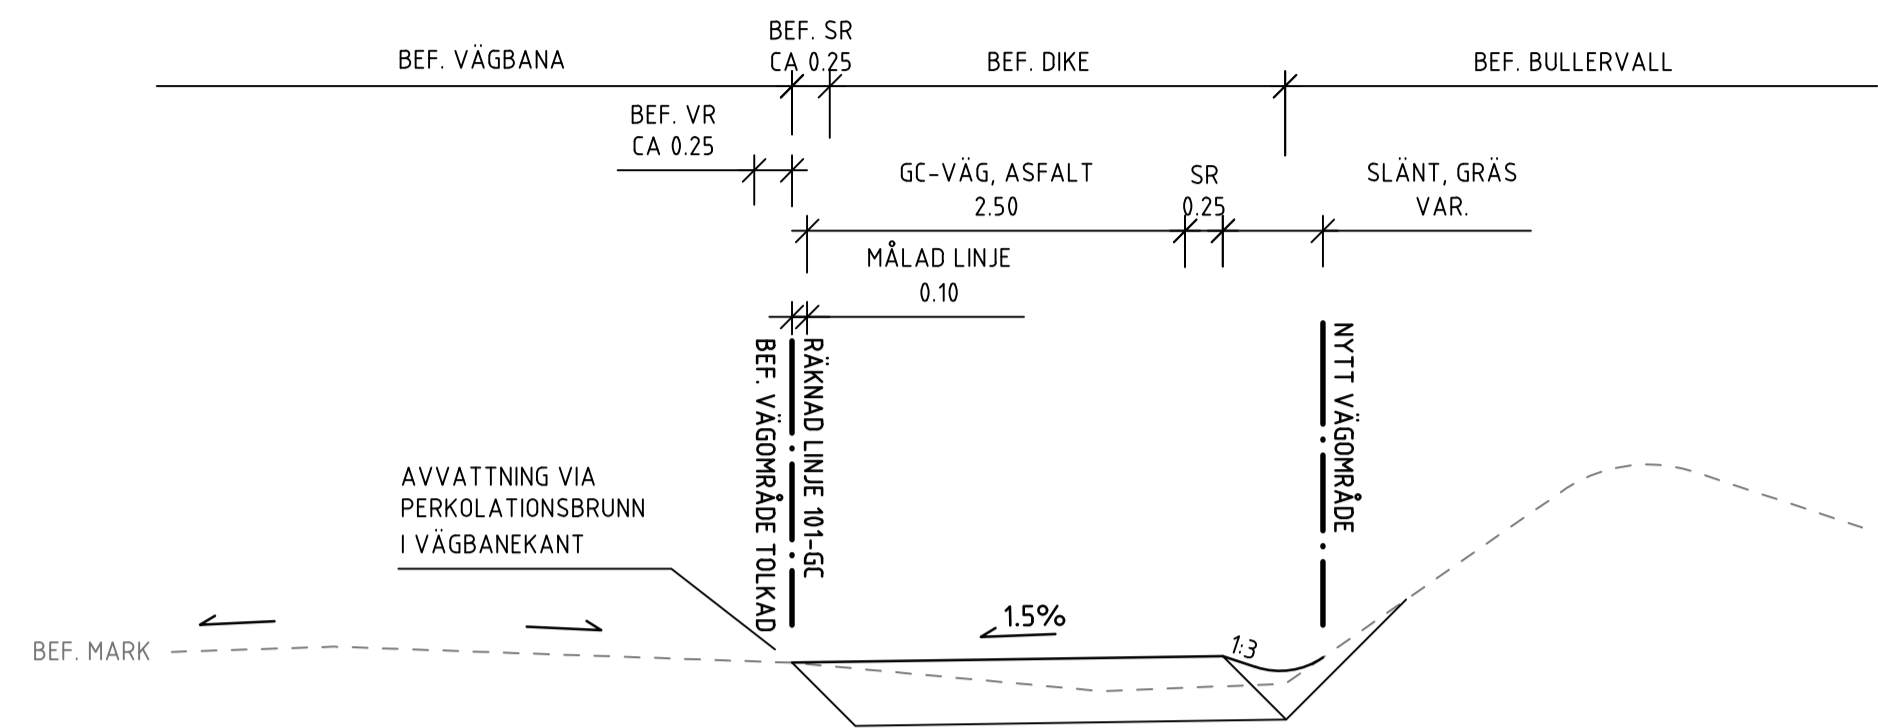

TYPSEKTION B-B  
HÅLLPLATSLÄGE B OCH GC-VÄG

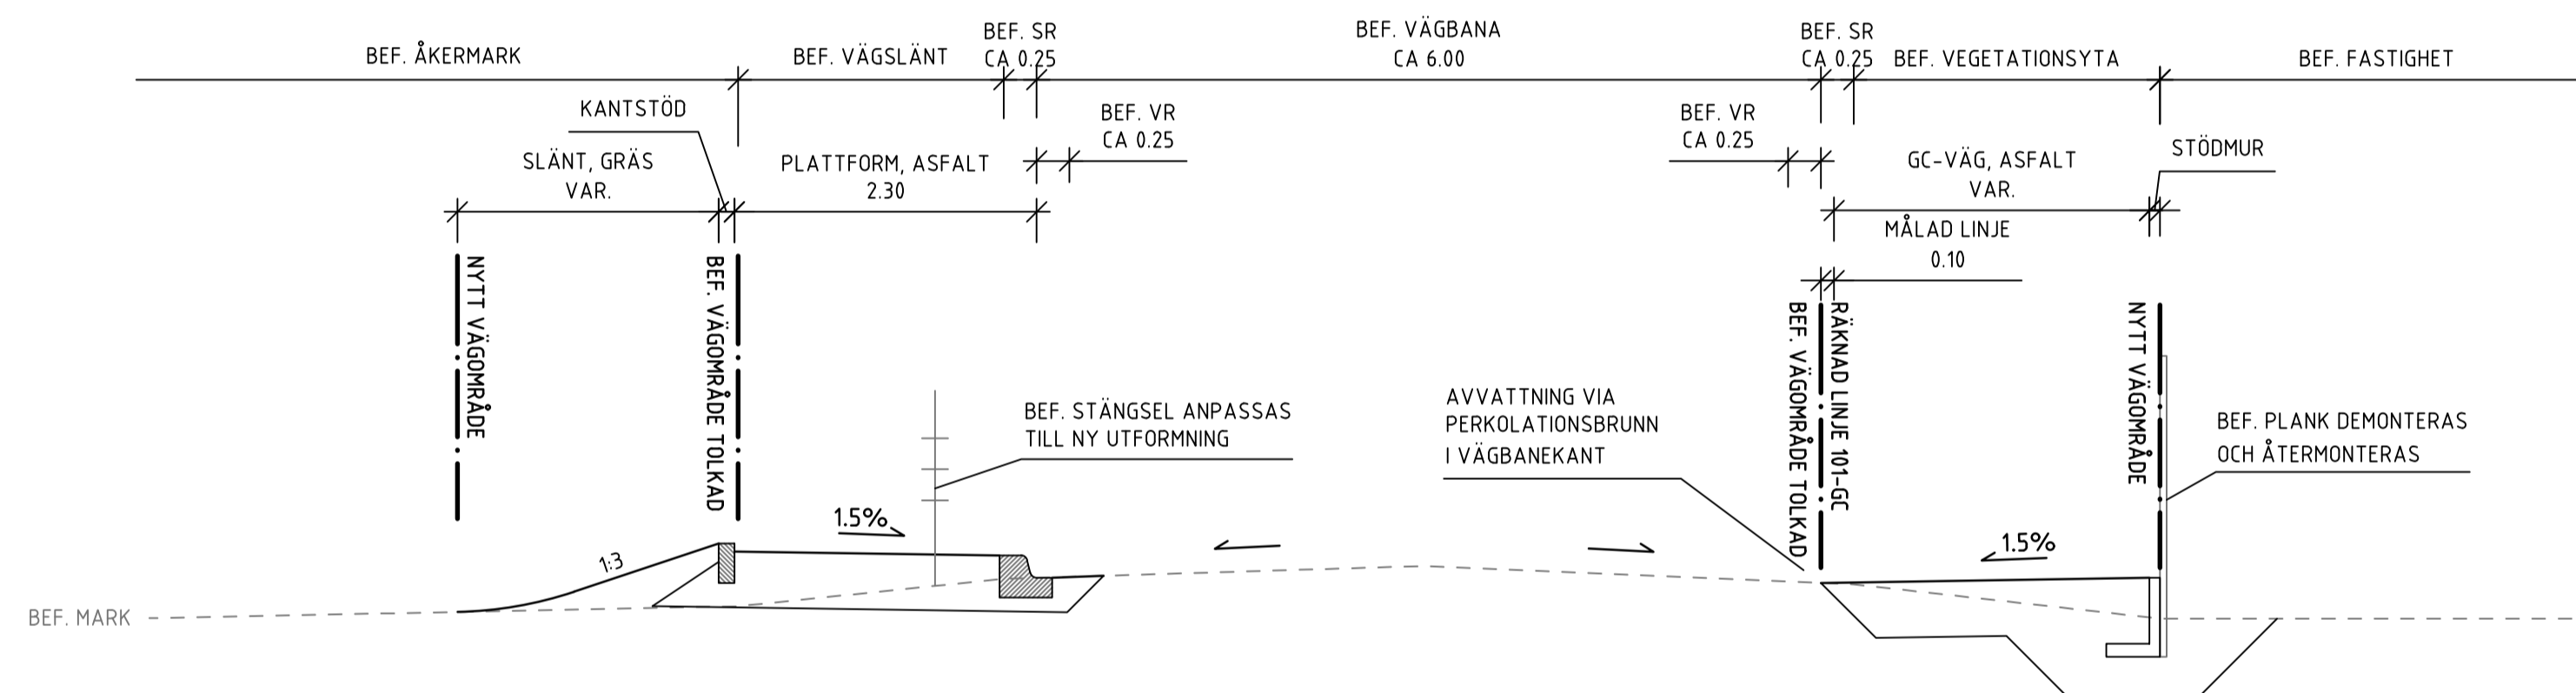

TYPSEKTION C-C  
HÅLLPLATSLÄGE A

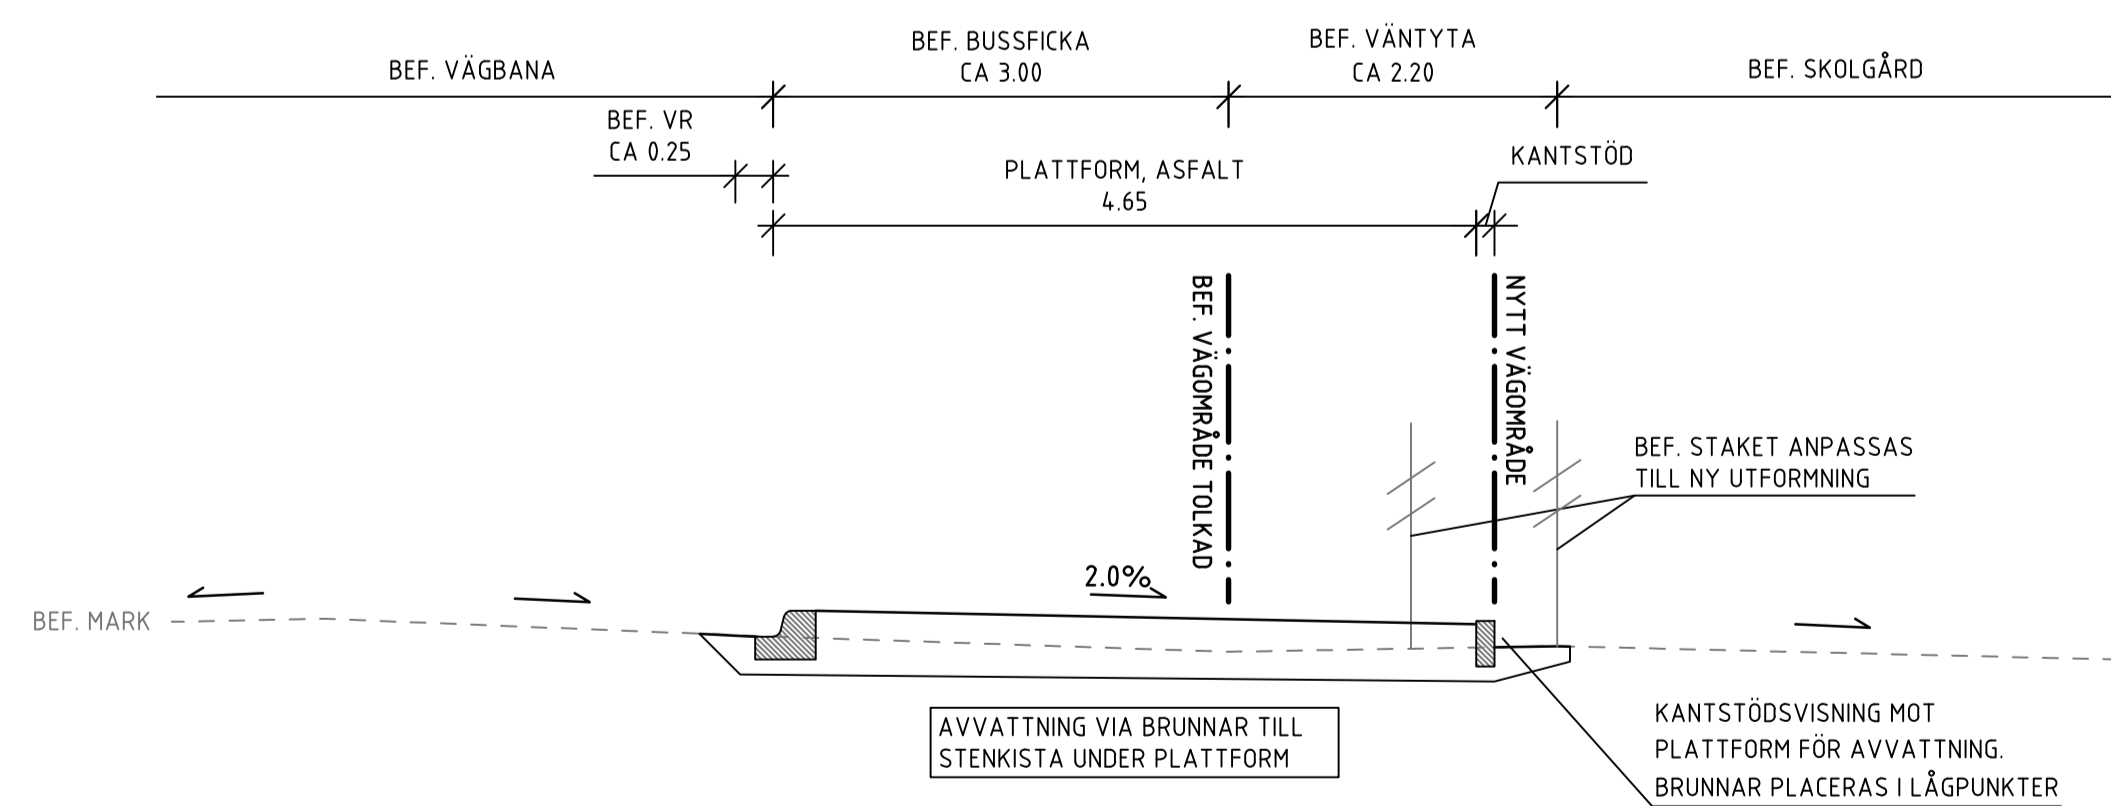

TYP AV PLAN		<b>VÄGPLAN</b>	
GRANSKNINGSSTATUS / SYFTE			
HANDLINGSTYP			
<b>GRANSKNINGSHANDLING</b>		LEVERANS / ÄNDRINGS-PM	
DATUM	2020-11-20		
OBJEKT	<b>TILLGÄNGLIGHETS ANPASSNING HPL M-LÄN</b>		
DELOMRÅDE / BANDEL	<b>1 VÄG 1707 MAGNARPS SKOLA</b>		
ANLÄGGNINGSGRÄNS	01 VÄG/TUNNEL		
OBJEKTNUMMER / KM	166605	KONSTRUKTIONSNUMMER	
BESTÄLLARE	<b>TRAFIKVERKET</b>	LEVERANTÖR	
SKAPAD AV	M VALL	UPPDRAGSNUMMER	12707125
GODKÄND AV	C RANHED	AVDELNING	MALMÖ
RITNINGSTYP			
<b>SEKTIONS-RITNING</b>			
TEKNIKOMRÅDE / INNEHÅLL			
<b>VÄGUTFORMNING OCH TRAFIK</b>			
BESKRIVNING			
<b>VÄG 1707 MAGNARPS SKOLA</b>			
TYPSEKTION			
SKALA	1:50	FÖRMAT	A1
RITNINGSNUMMER	1 01 T 04 01	FÖRVALTNINGSNUMMER	
		BLAD	NÄSTA BLAD
		BET	