
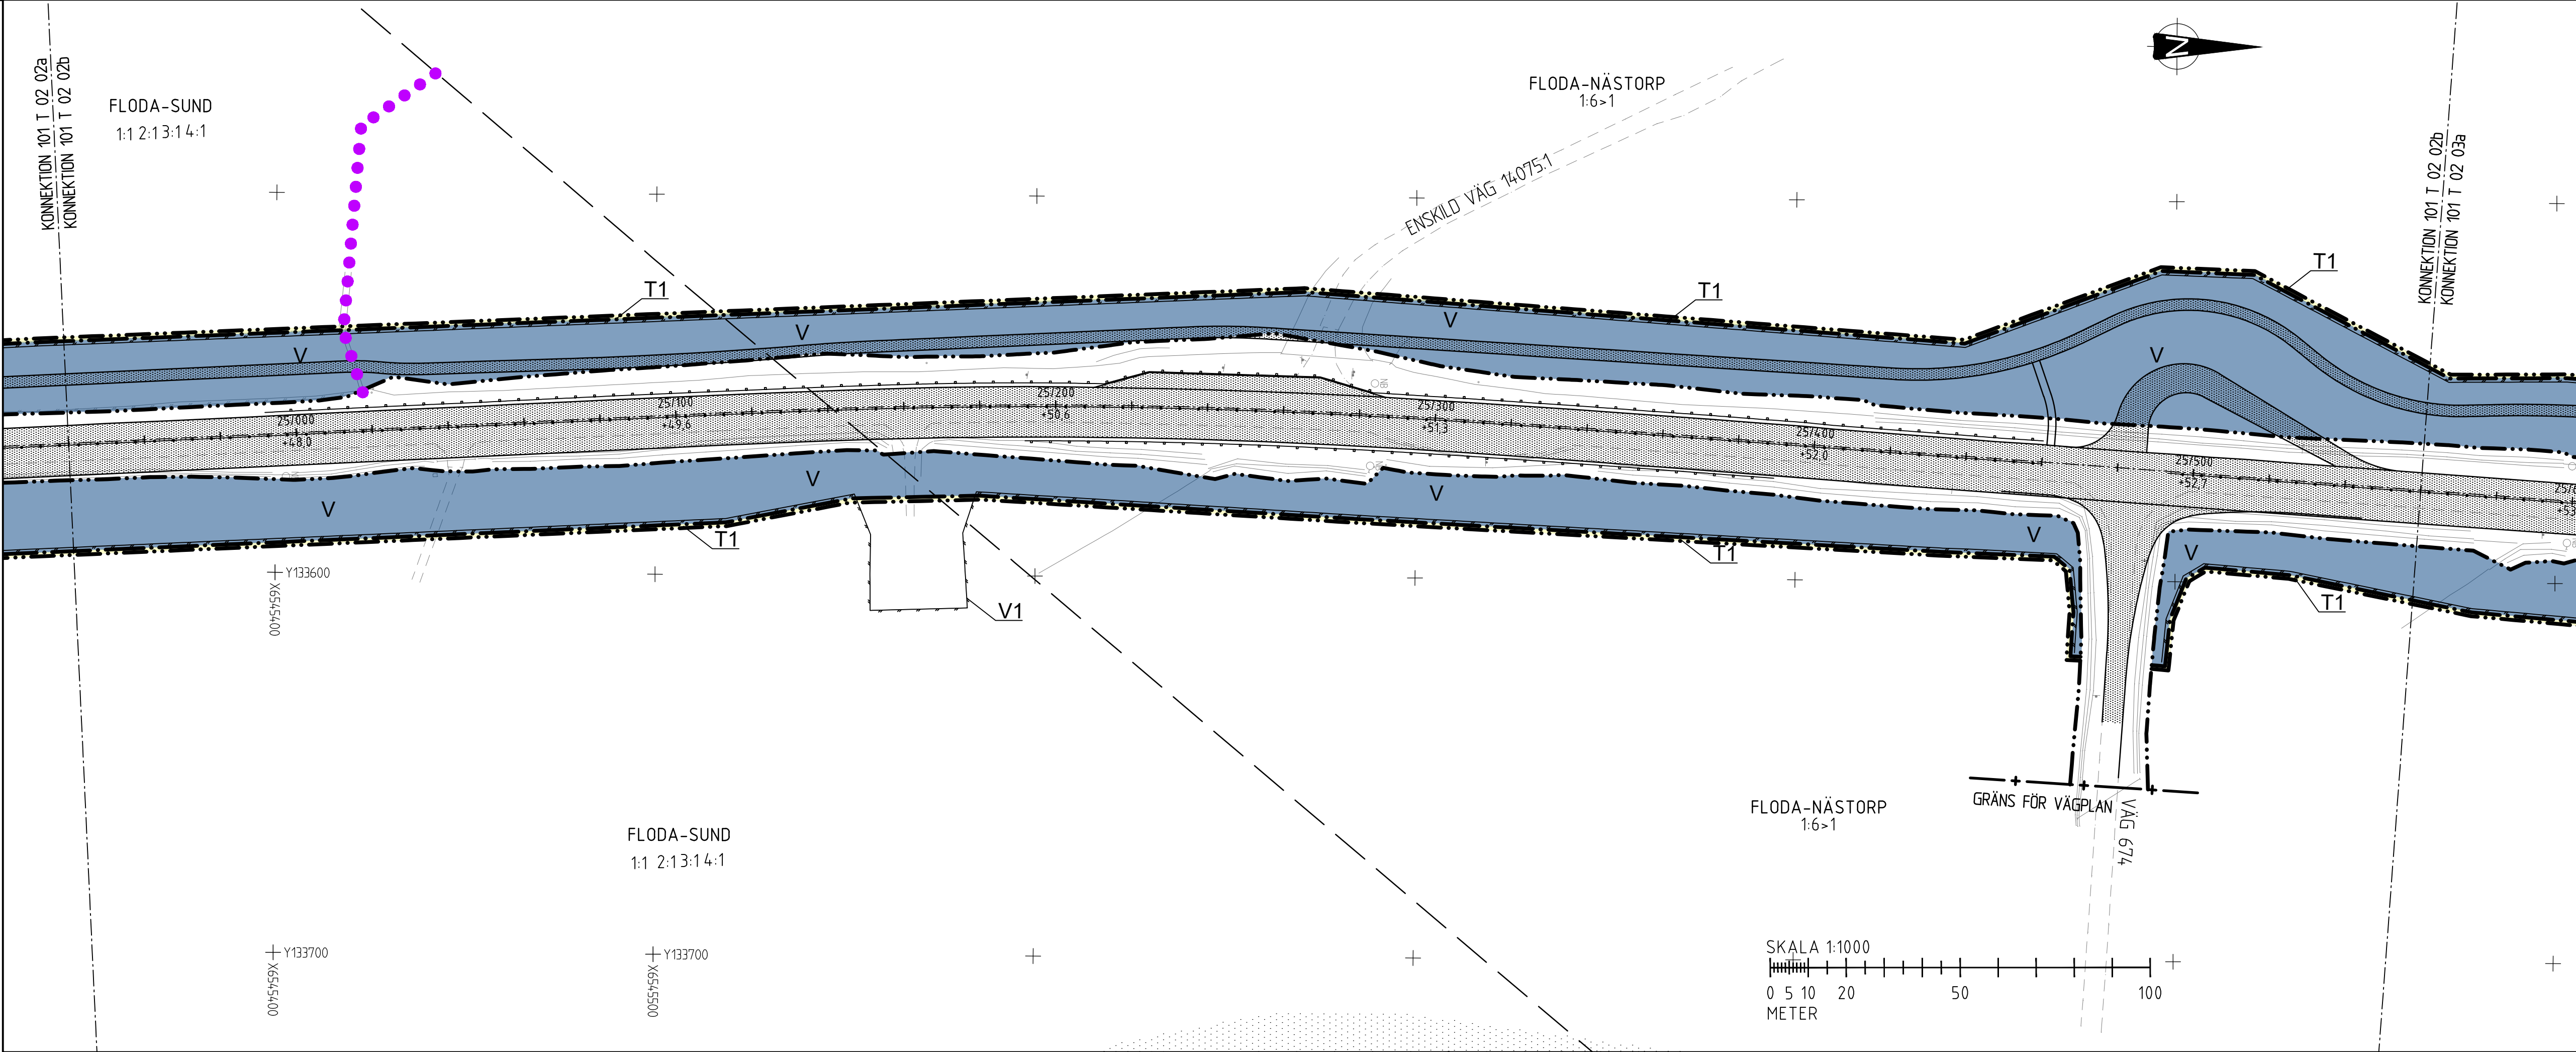


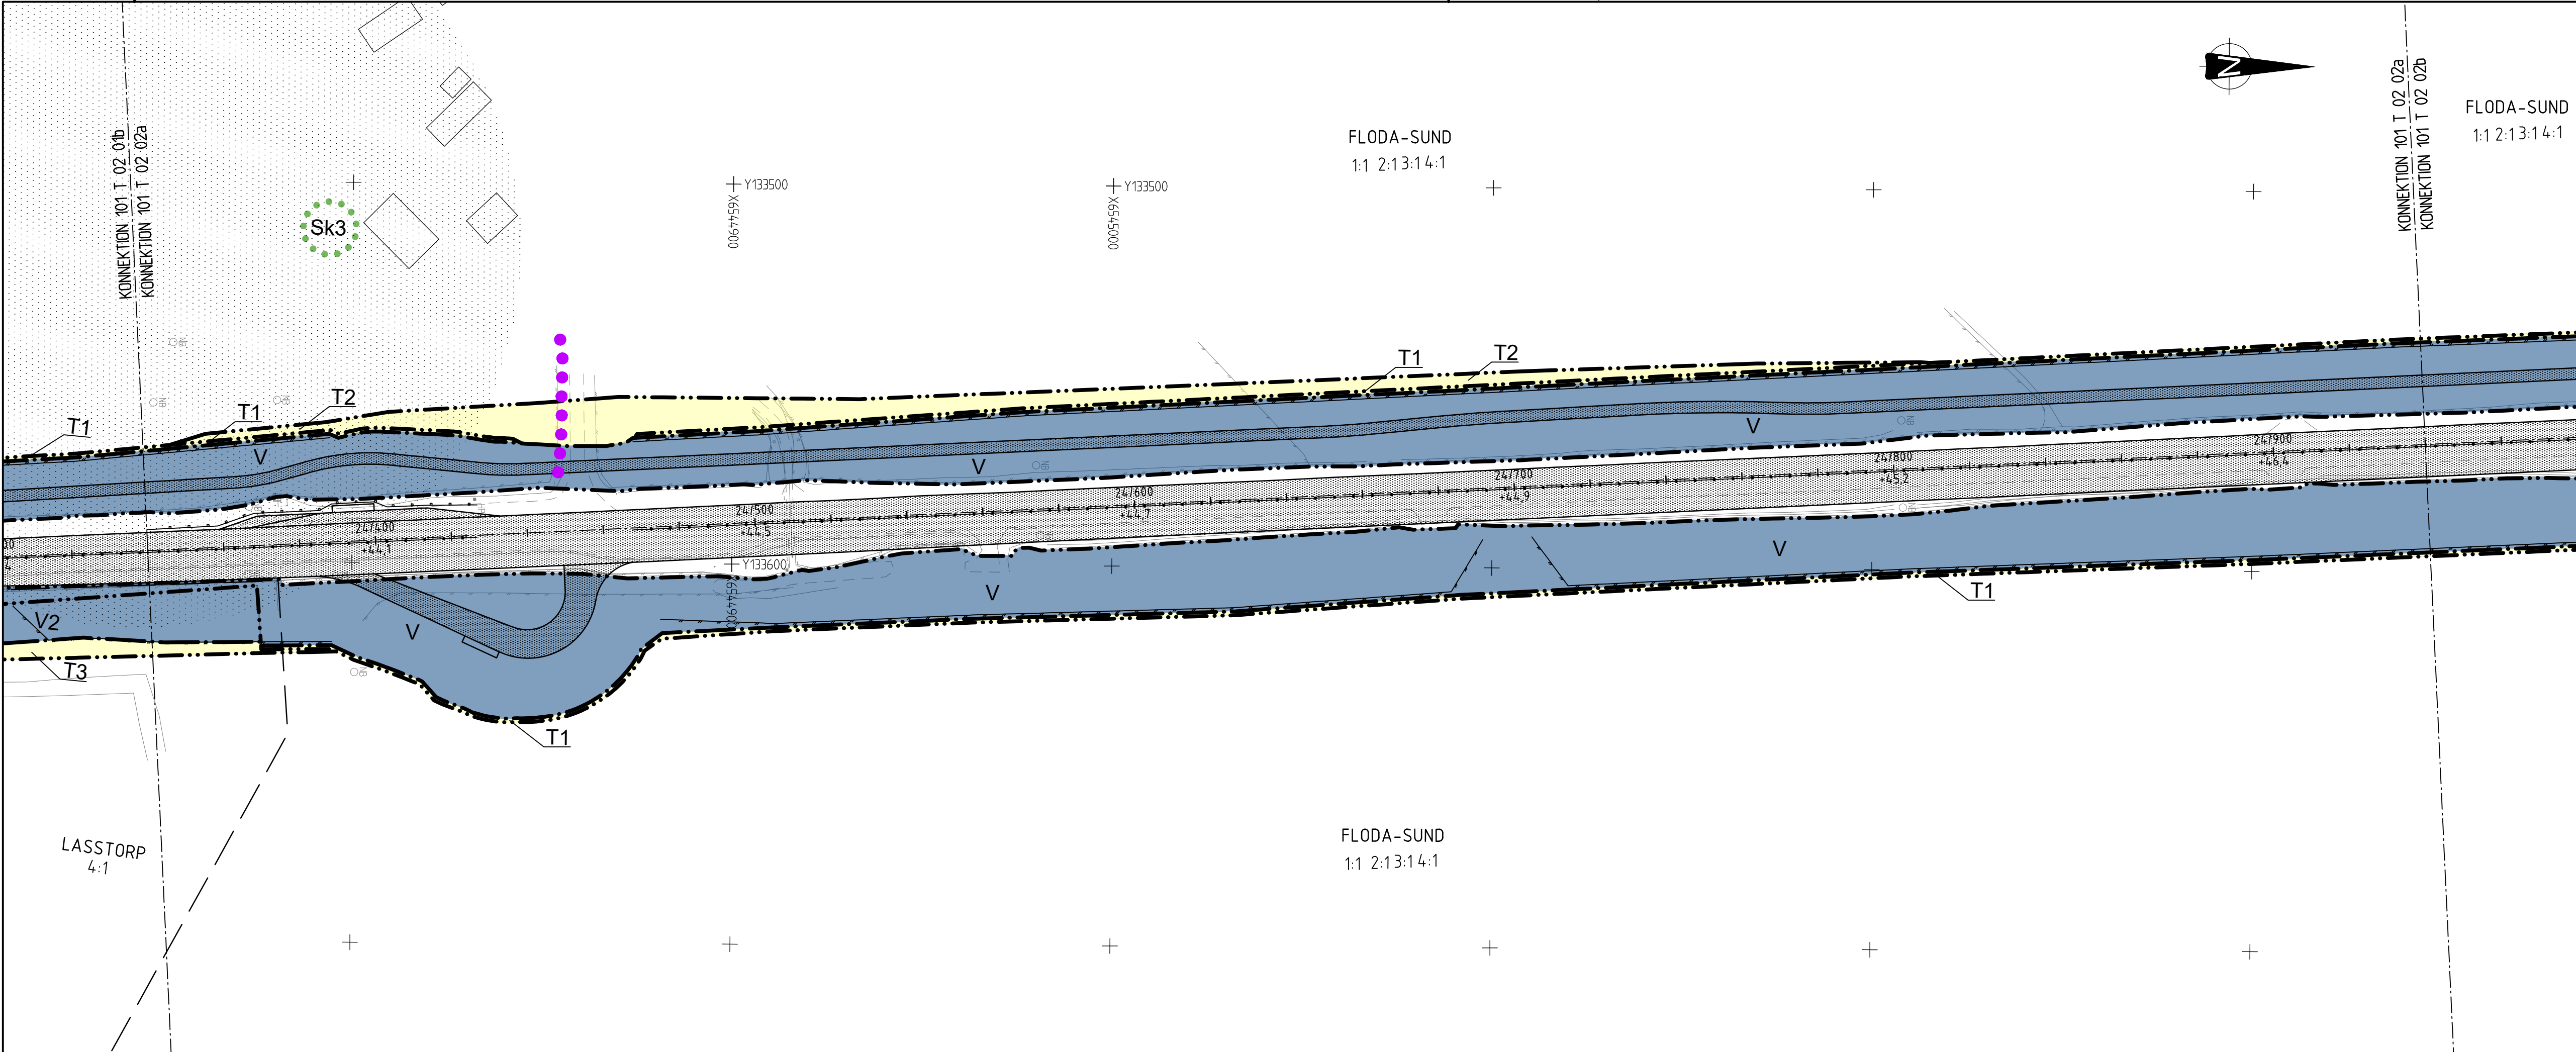

TECKENFÖRKLARING

MARKANSPRÅK

GRÄNS FÖR VÄGOMRÅDE

AVGRÄNSNING MELLAN OLIKA TYPER AV MARKANSPRÅK

V

NYTT VÄGOMRÅDE MED VÄGRÄTT

V1

NYTT VÄGOMRÅDE MED VÄGRÄTT FÖR VILTSTÄNGSELGRÄND, GÄLLER 1 M PÅ VARDERA SIDA OM STÄNGSEL

V2

NYTT VÄGOMRÅDE MED VÄGRÄTT INOM DETALJPLANLAGT OMRÅDE

T

TILLFÄLLIG NYTTJÄNDERÄTT. SAMTLIGA TILLFÄLLIGA NYTTJÄNDERÄTTER GÄLLER TILL GODKÄND SLUTBESKUTNING OCH 6 MÅNADER FRAMÖVER

T1

TILLFÄLLIG NYTTJÄNDERÄTT/ARBETSOMRÅDE FÖR UPPLAG AV AVBANAD VEGETATION OCH MONTAGE AV VILTSTÄNGSEL

T2

TILLFÄLLIG NYTTJÄNDERÄTT/ARBETSOMRÅDE FÖR TILLFÄLLIG VÄG

T3

TILLFÄLLIG NYTTJÄNDERÄTT/ARBETSOMRÅDE FÖR BYGGTRAFIK

T4

TILLFÄLLIG NYTTJÄNDERÄTT/ARBETSOMRÅDE FÖR URGRÄVNING AV SVAG UNDERGRUND

VERKSAMHETER/ÅTGÄRDER SOM UNDANTAS FRÅN FÖRBUD ENLIGT MILJÖBALKEN

UNDANTAGEN GÄLLER HELA PLANEN

FÖRBUDEN I 7:11 2 ST. MB GÄLLER EJ BYGGANDE AV ALLMÄN VÄG

FÖRBUDEN I 7:15 MB GÄLLER INTE BYGGANDE AV ALLMÄN VÄG

SKYLDIGHETEN ATT GÖRA ANMÄLAN FÖR SAMRÅD ENLIGT 12:6 MB GÄLLER INTE FÖR DE VERKSAMHETER OCH ÅTGÄRDER SOM BEHOVS FÖR ATT BYGGA VÄGEN OCH SOM FASTSÄTTS OCH INGÅR I VÄGOMRÅDE FÖR ALLMÄN VÄG ELLER OMRÅDE FÖR TILLFÄLLIG NYTTJÄNDERÄTT.

SKYDDÅTGÄRDER OCH FÖRSIKTIGHETSMÅTT

MARKERING ELLER AVGRÄNSNING AV SKYDDÅTGÄRDER OCH FÖRSIKTIGHETSMÅTT

Sk1

ERBJUDANDE OM BULLERSKYDDÅTGÄRDER UTANFÖR VÄGOMRÅDE I FORM AV LOKALT SKYDD FÖR EN UTEPLATS

Sk2

ERBJUDANDE OM BULLERSKYDDÅTGÄRDER UTANFÖR VÄGOMRÅDE I FORM AV FÖNSTERÅTGÄRDER

Sk3

ERBJUDANDE OM BULLERSKYDDÅTGÄRDER UTANFÖR VÄGOMRÅDE I FORM AV FÖNSTERÅTGÄRDER OCH LOKALT SKYDD FÖR EN UTEPLATS

Sk4

ERBJUDANDE OM FÖRVARV

Sk5

BULLERSKYDDSVALL

Sk6

YTA FÖR UPPSAMLING OCH RENING AV VÄGOGVATTEN

Sk7

VÄGDIKEN TÄTAS FÖR SKYDD AV GRUNDVATTENFÖREKOMST

SAMTLIGA TRUMMOR I VATTENDRAG KONSTRUERAS SÅ ATT DE INTE UTGÖR VANDRINGSHINDER

KANTREMSA: SKOGSMARK: 2 METER

ÅNGS-/ÅKERMARK: 0,5 METER

TOMTMARK: 0 METER

ÖVRIGA BETECKNINGAR PÅ PLANKARTAN

0,7500

NY VÄG, VÄGBANEKANTER MED

+80,0

LÄNGDMÄTNING OCH HÖJDSÄTTNING

●●●●●●

BIOTOPSKYDD

STRANDSKYDD

NYTT VILTSTÄNGSEL

NYTT VÄGRÄCKE

NYTT MITTRÄCKE

TRAKTGRÄNS

FASTIGHETSGRÄNS

KOORDINATSYSTEM

PLAN: SWEREF 99 16 30

HÖJD: RH 2000

KATRINEHOLM

STRÄNDET

01- 02- 03- 04- 05- 06- 07- 08- 09- BE

a b a b a b a b a b a b a b a b a b

TYP AV PLAN

VÄGPLAN

GRANSKNINGSSTATUS / SYFTE

FASTSTÄLLELSEHANDLING

HANDLINGSTYP

DATUM

2019-08-09

LEVERANS / ÄNDRINGS-PM

OBJEKT

VÄG 56

DELEN KATRINEHOLM - BIE

DELOMRÅDE / BANDEL

1

ANLÄGGNINGSDDEL

01 VÄG 56

OBJEKTNUMMER / KM

109422

KONSTRUKTIONSNUMMER

BESTÄLLARE

TRAFIKVERKET

LEVERANTÖR

SWECO

SKAPAD AV

SERICM, SETORC, SEPRNY

UPPDRAGSNUMMER

2203072000

GODKÄND AV

SERUND

ÄNDELNING

JÖNKÖPING

RITNINGSTYP

PLANKARTA

TEKNIKOMRÅDE / INNEHÅLL

VÄGUTFORMNING OCH TRAFIK

BESKRIVNING

KM 24/340 - 24/940

KM 24/940 - 25/560

SKALA

1:1000

FORMAT

A1

FÖRVALTNINGSNUMMER

RITNINGSNUMMER

1 01 T 02 02

BLAD

NÄSTA BLAD


BET

VMN11722VP, ankomst 2019-08-08, ver 7, jobb 92



Path: \\SF\location\STOOR\PROJEKT\2185\2203072\000\3_Genomforande\200_vp_KAT_BIE\Torslensson, Per 2019-08-05 14:48



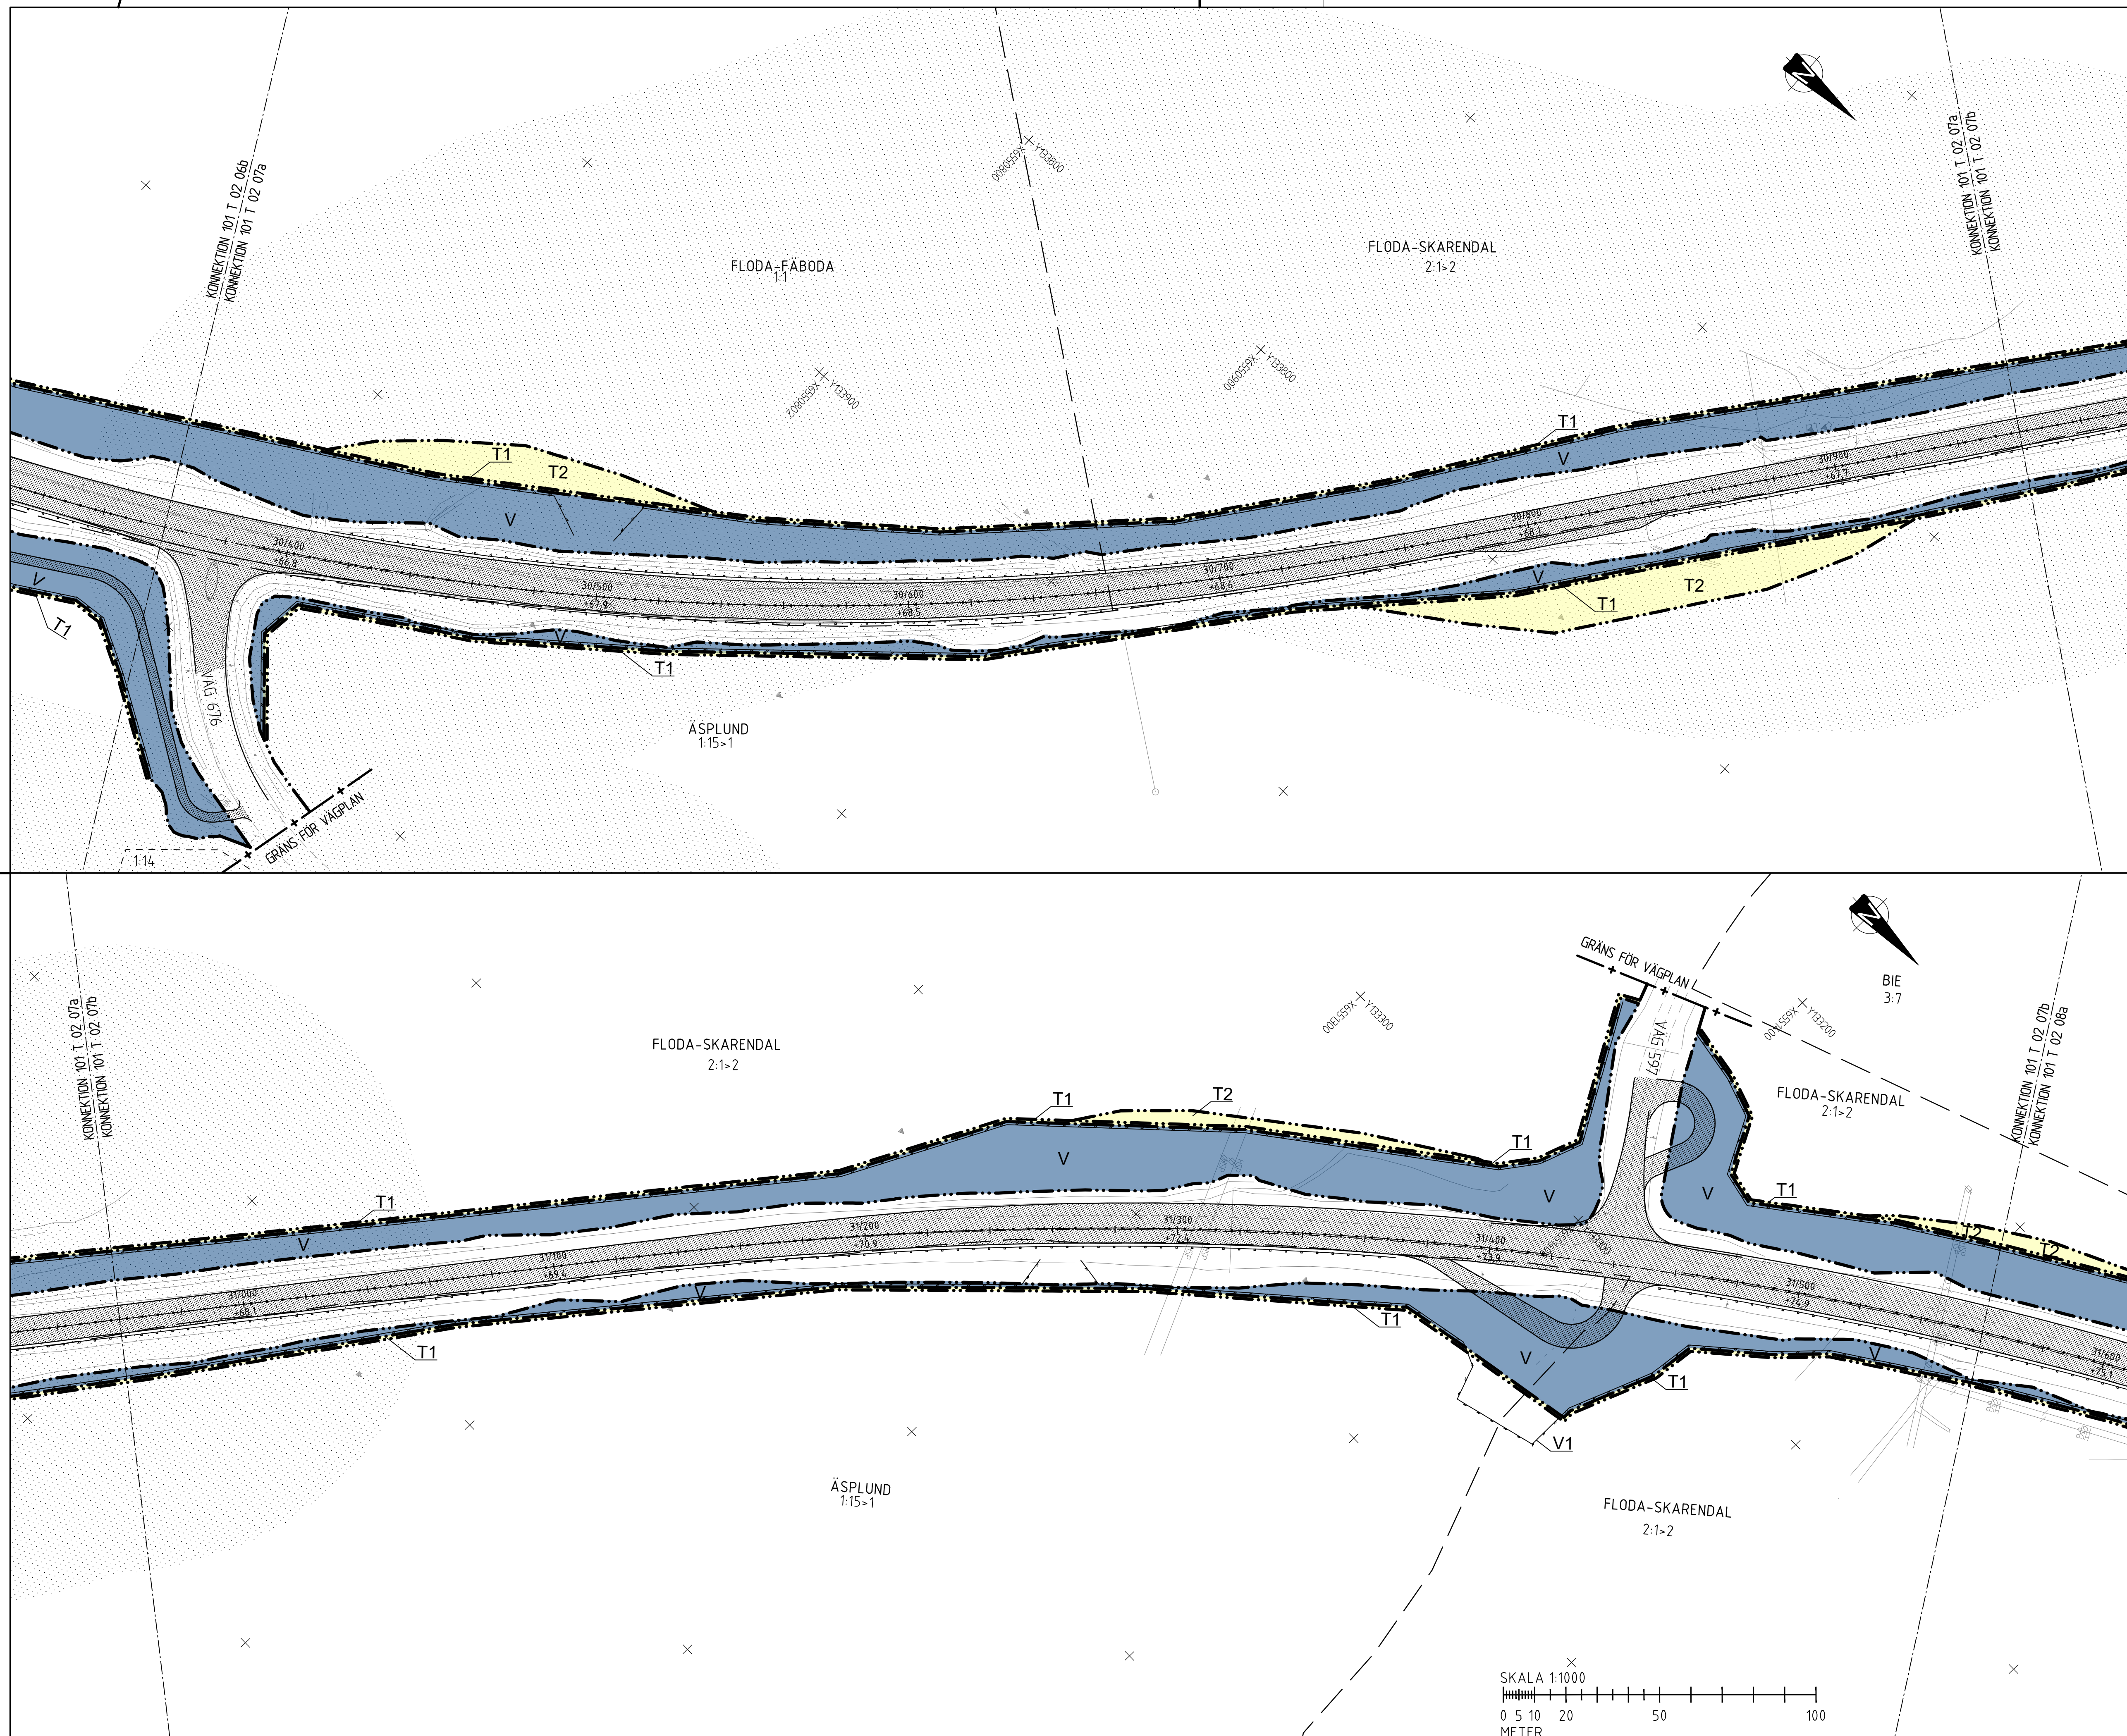

TECKENFÖRKLARING

MARKANSPRÅK

GRÄNS FÖR VÄGOMRÅDE

AVGRÄNSNING MELLAN OLIKA TYPER AV MARKANSPRÅK

V

NYTT VÄGOMRÅDE MED VÄGRÄTT

V1

NYTT VÄGOMRÅDE MED VÄGRÄTT FÖR VILTSTÄNGSEL/GRIND, GALLER 1 M PÅ VÄRDERA SIDA OM STÅNGSELET

V2

NYTT VÄGOMRÅDE MED VÄGRÄTT INOM DETALJPLANLÄGGLT OMRÅDE

T

TILLFÄLLIG NYTTJÄNDERÄTT. SAMTLIGA TILLFÄLLIGA NYTTJÄNDERÄTTAR GÄLLER TILL GODKÄND SLUTBESIKTNING OCH 6 MÅNADER FRAMÖVER.

T1

TILLFÄLLIG NYTTJÄNDERÄTT/ARBETSOMRÅDE FÖR UPPLAG AV AVBANDAD VEGETATION OCH MONTAGE AV VILTSTÄNGSEL.

T2

TILLFÄLLIG NYTTJÄNDERÄTT/ARBETSOMRÅDE FÖR TILLFÄLLIG VÄG.

T3

TILLFÄLLIG NYTTJÄNDERÄTT/ARBETSOMRÅDE FÖR BYGGTRAFIK.

T4

TILLFÄLLIG NYTTJÄNDERÄTT/ARBETSOMRÅDE FÖR UGRÄVNING AV SVAG UNDERGRUND.

VERKSAMHETER/ÅTGÄRDER SOM UNDANTAS FRÅN FÖRBUD ENLIGT MILJÖBALKEN

UNDANTAGEN GÄLLER HELA PLANEN

FÖRBUDEN I 7:11 2 ST. MB GÄLLER EJ BYGGANDE AV ALLMÄN VÄG

FÖRBUDEN I 7:15 MB GÄLLER INTE BYGGANDE AV ALLMÄN VÄG

SKYLDIGHETEN ATT GÖRA ANMÄLAN FÖR SAMRÅD ENLIGT 126 MB GÄLLER INTE FÖR DE VERKSAMHETER OCH ÅTGÄRDER SOM BEHÖVS FÖR ATT BYGGA VÄGEN OCH SOM FASTSTÄLLS OCH INGÅR I VÄGOMRÅDE FÖR ALLMÄN VÄG ELLER OMRÅDE FÖR TILLFÄLLIG NYTTJÄNDERÄTT.

SKYDDSAÅTGÄRDER OCH FÖRSIKTIGHETSMÅTT

MARKERING ELLER AVGRÄNSNING AV SKYDDSAÅTGÄRDER OCH FÖRSIKTIGHETSMÅTT

Sk1

ERBJUDANDE OM BULLERSKYDDSAÅTGÄRDER UTANFÖR VÄGOMRÅDE I FORM AV LOKALT SKYDD FÖR EN UTEPLATS.

Sk2

ERBJUDANDE OM BULLERSKYDDSAÅTGÄRDER UTANFÖR VÄGOMRÅDE I FORM AV FÖNSTERÅTGÄRDER.

Sk3

ERBJUDANDE OM BULLERSKYDDSAÅTGÄRDER UTANFÖR VÄGOMRÅDE I FORM AV FÖNSTERÅTGÄRDER OCH LOKALT SKYDD FÖR EN UTEPLATS.

Sk4

ERBJUDANDE OM FÖRVARV.

Sk5

BULLERSKYDDSVALL

Sk6

YTA FÖR UPPSAMLING OCH RENING AV VÄGAVGATTEN

Sk7

VÄGOKEN TÄTAS FÖR SKYDD AV GRUNDTVÄNNEFÖREKOMST

SAMTLIGA TRUMHÖR I VATTENDRAG KONSTRUERAS SÅ ATT DE INTE UTGÖR VANDRINGSHINDER

KANTREMSA: SKOGSMARK: 2 METER
ÄNGS-/ÄCKERMARK: 0,5 METER
TOMTMARK: 0 METER

ÖVRIGA BETECKNINGAR PÅ PLANKARTAN

0700

NY VÄG, VÄGBANIEKANTER MED LÅNGOMKÄTTNING OCH HÖJDSÄTTNING

+0.0

● ● ● ● ● ● ● ●

BIOTOPSKYDD

— — — — —

STRANDSKYDD

— — — — —

NYTT VILTSTÄNGSEL

— — — — —

NYTT VÄGRÄCKE

— — — — —

NYTT MITTRÄCKE

— — — — —

TRAKTGRÄNS

— — — — —

FASTIGHETSGRÄNS

KOORDINATSYSTEM

PLAN: SWEREF 99 16 30

HÖJD: RH 2000

KATRNHELM

0700 NY VÄG, VÄGBANIEKANTER MED LÅNGOMKÄTTNING OCH HÖJDSÄTTNING +0.0 ● ● ● ● ● ● ● ● BIOTOPSKYDD — — — — — STRANDSKYDD — — — — — NYTT VILTSTÄNGSEL — — — — — NYTT VÄGRÄCKE — — — — — NYTT MITTRÄCKE — — — — — TRAKTGRÄNS — — — — — FASTIGHETSGRÄNS	VÄGPLAN GRANSKNINGSSTATUS / SYFTE HANDLINGSTYP FASTSTÄLLESEHANDLING DATUM 2019-08-09 LEVERANS / ÄNDRINGS-PM OBJEKT VÄG 56 DELEN KATRINEHOLM - BIE DELOMÅDE / BANDIEL 1 ANLÄGGNINGSDEL 01 VÄG 56 OBJEKTNUMMER / KM 109422 KONSTRUKTIONSNUMMER BESTÄLLARE TRAFIKVERKET LEVERANTÖR sweco SKAPAD AV SERICM, SETORC, SEPRNY UPPDAGGNUMMER 2203072000 GODKÄND AV SERUND ÄVDELNING JÖNKÖPING
--	--

PLANKARTA

TEKNIKOMRÅDE / INNEHÅLL



VÄGUTFORMNING OCH TRAFIK

BESKRIVNING

KM 30/360 - 30/960

KM 30/960 - 31/560

SKALA 1:1000	FORMAT A1
---	--

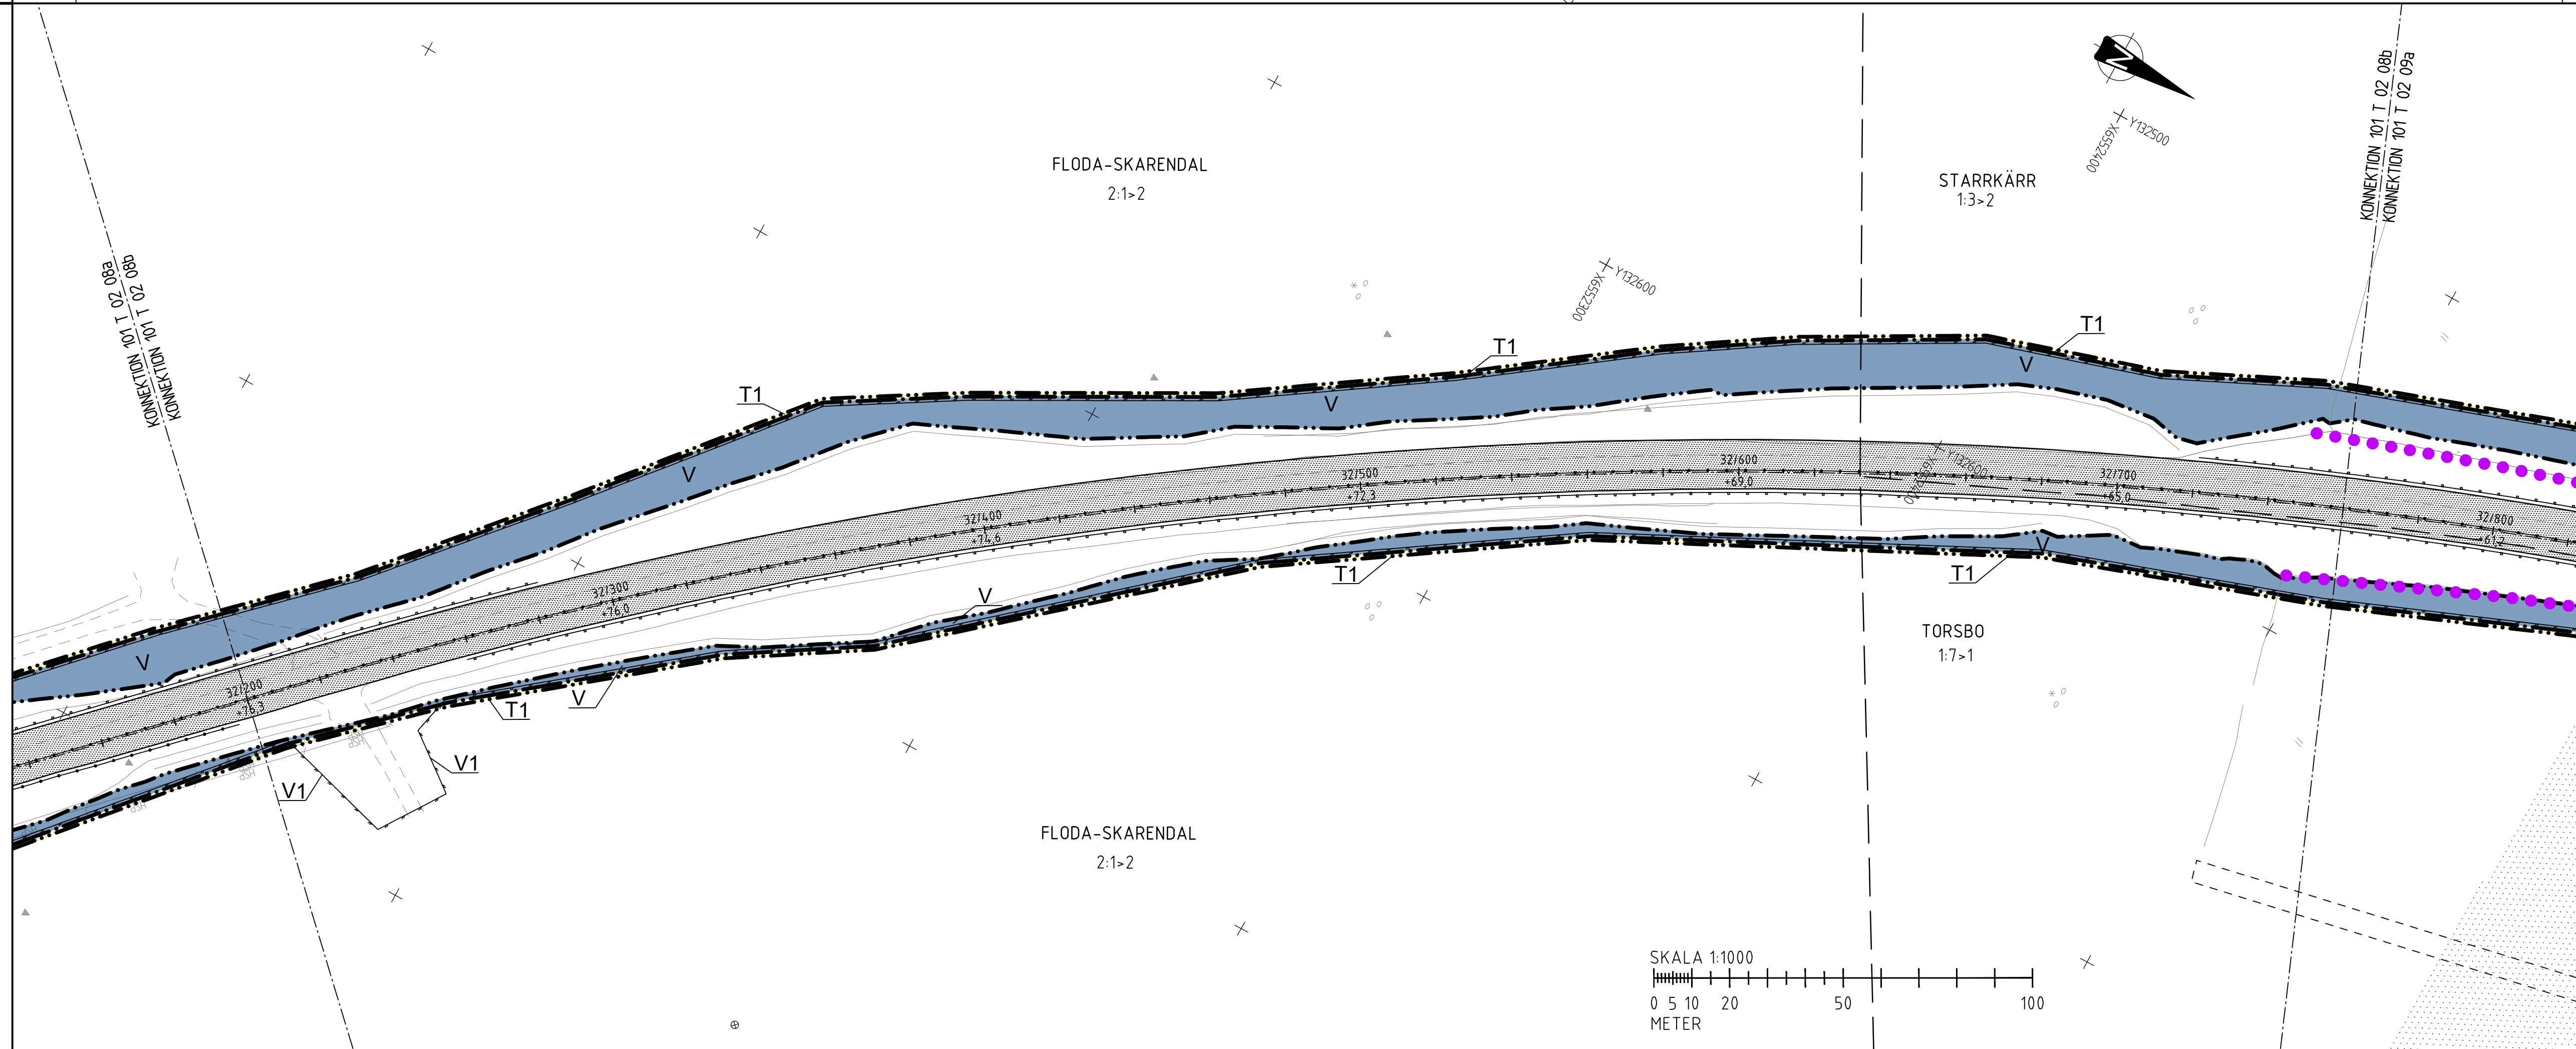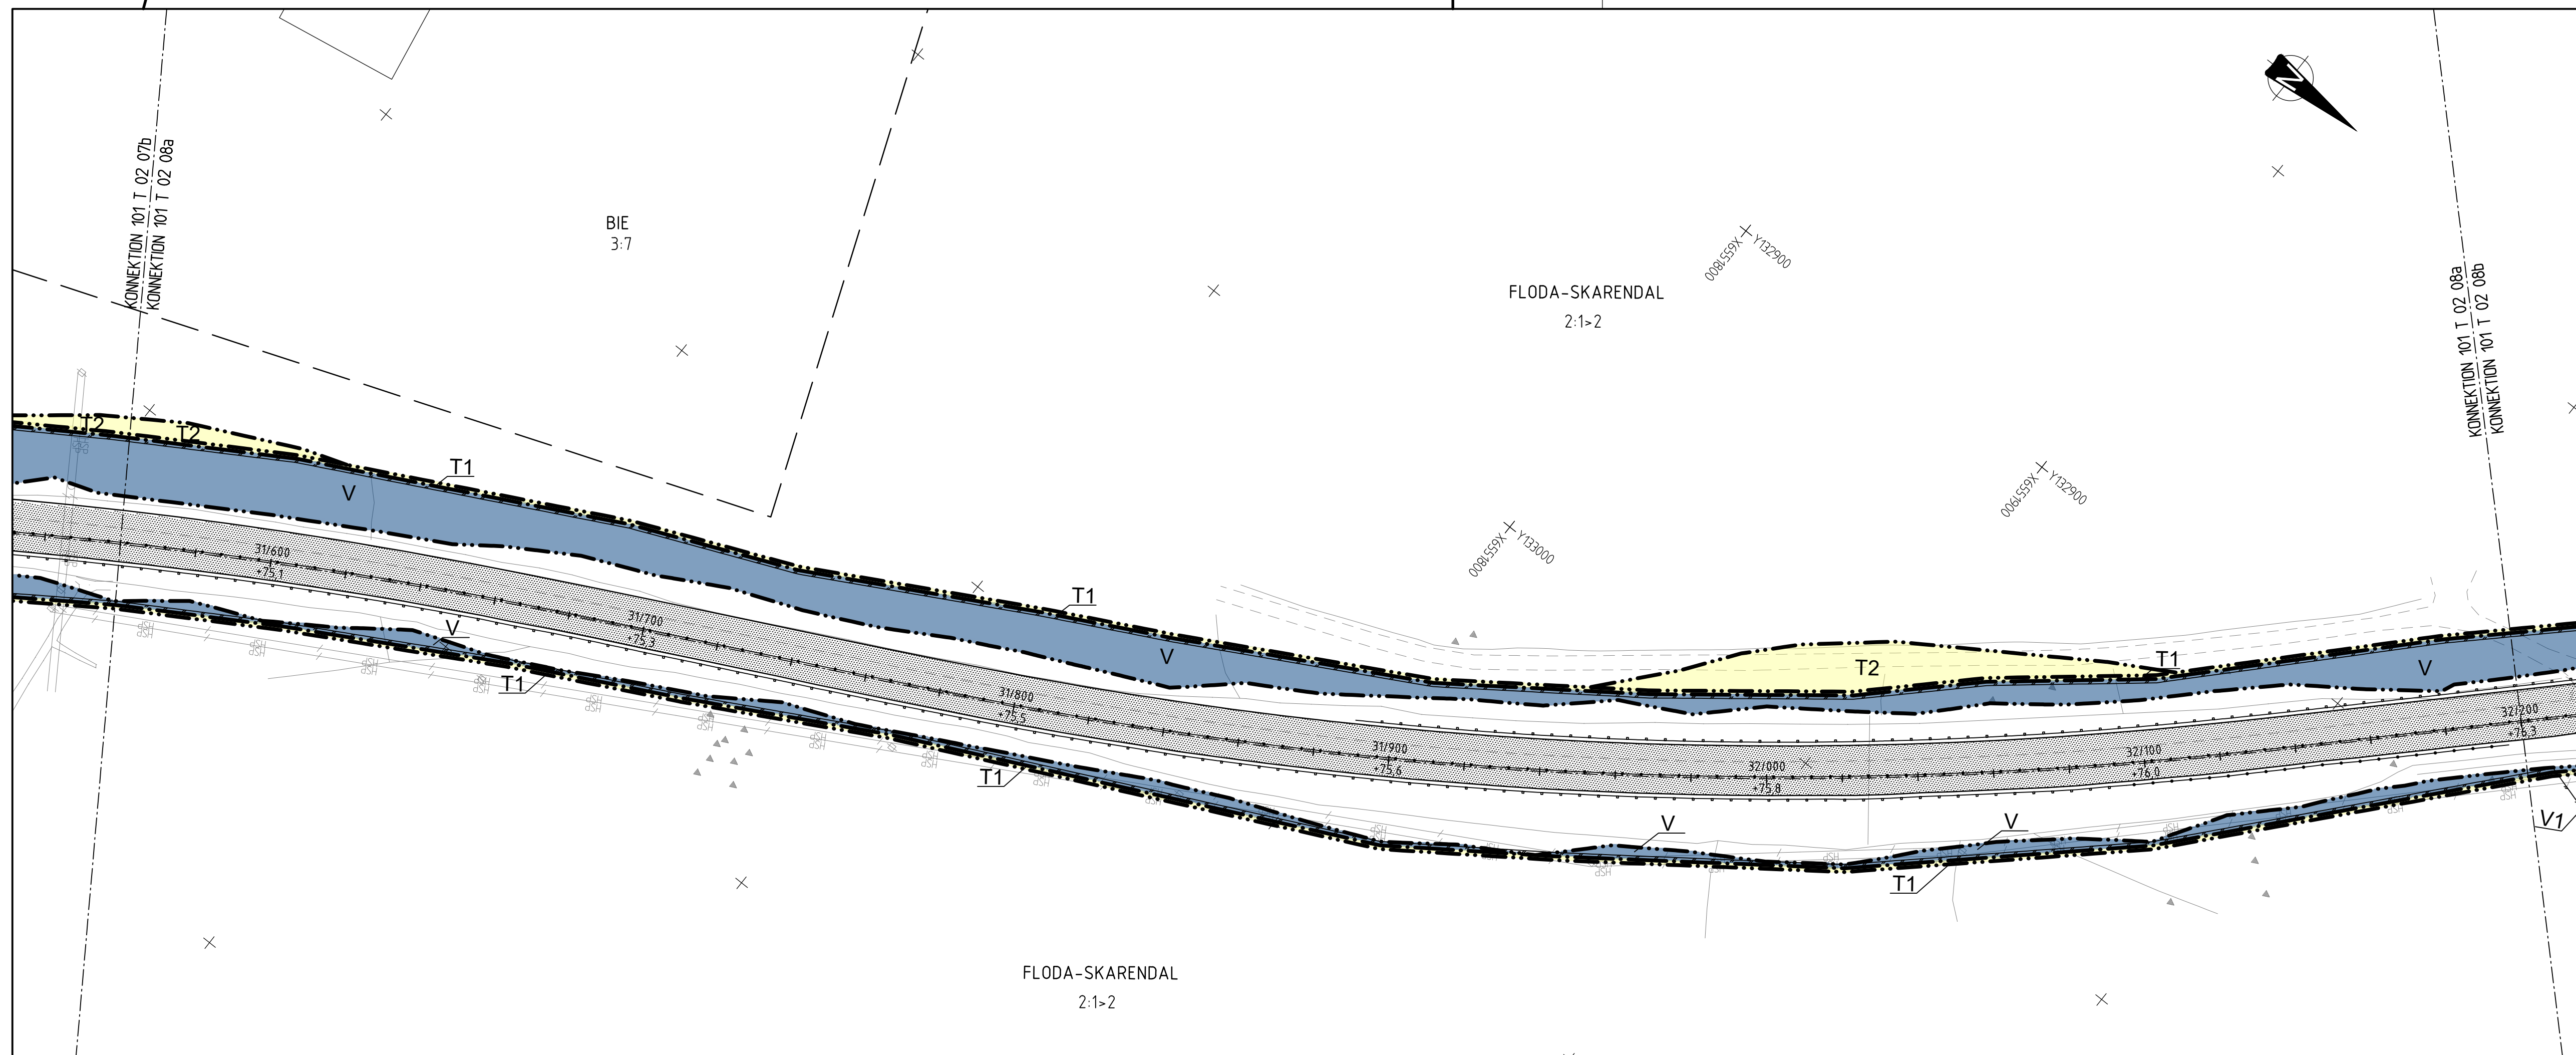

TECKENFÖRKLARING		
MARKANSPRÄK		
	GRÄNS FÖR VÄGOMRÅDE	
	AVGRÄNSNING MELLAN OLIKA TYPER AV MARKANSPRÄK	
	NYTT VÄGOMRÅDE MED VÄGRÄTT	
	NYTT VÄGOMRÅDE MED VÄGRÄTT FÖR VILTSTÄNGSEL/GRÖND, GÄLLER 1 M PÅ VÄRDERA SIDA OM STÄNGSLET	
	NYTT VÄGOMRÅDE MED VÄGRÄTT INOM DETALJPLANLAGT OMRÅDE	
	TILFALLIG NYTTJANDERÄTT. SAMTLIGA TILFALLIGA NYTTJANDERÄTTER GÄLLER TILL GODKÄND SLUTBESKUTNING OCH 6 MÅNADER FRAMÖVER.	
	TILFALLIG NYTTJANDERÄTT/ARBETSOMRÅDE FÖR UPLAG AV AVBAND VEGETATION OCH MONTAGE AV VILTSTÄNGSEL	
	TILFALLIG NYTTJANDERÄTT/ARBETSOMRÅDE FÖR TILFALLIG VÄG	
	TILFALLIG NYTTJANDERÄTT/ARBETSOMRÅDE FÖR BYGGTRAFIK	
	TILFALLIG NYTTJANDERÄTT/ARBETSOMRÅDE FÖR UGRÄVNING AV SVAG UNDERGRUND	
VERKSAMHETER/ÅTGÄRDER SOM UNDANTAS FRÅN FÖRBUD ENLIGT MILJÖBALKEN		
UNDANTAGEN GÄLLER HELA PLANEN		
FÖRBUDEN I 7:11 2 ST. MB GÄLLER EJ BYGGANDE AV ALLMÄN VÄG		
FÖRBUDEN I 7:15 MB GÄLLER INTE BYGGANDE AV ALLMÄN VÄG		
SKYDGHETEN ATT GÖRA ANMÄLAN FÖR SAMRÅD ENLIGT 126 MB GÄLLER INTE FÖR DE VERKSAMHETER OCH ÅTGÄRDER SOM BEHOVS FÖR ATT BYGGA VÄGEN OCH SOM FASTSTÄLLS OCH INGÅR I VÄGOMRÅDE FÖR ALLMÄN VÄG ELLER OMRÅDE FÖR TILFALLIG NYTTJANDERÄTT.		
SKYDDSÅTGÄRDER OCH FÖRSIKTIGHETSMÅTT		
●●●●●● MARKERING ELLER AVGRÄNSNING AV SKYDDSÅTGÄRDER OCH FÖRSIKTIGHETSMÅTT		
Sk1	ERBJUDANDE OM BULLERSKYDDSÅTGÄRDER UTANFÖR VÄGOMRÅDE I FORM AV LOKALT SKYDD FÖR EN UTEPLATS.	
Sk2	ERBJUDANDE OM BULLERSKYDDSÅTGÄRDER UTANFÖR VÄGOMRÅDE I FORM AV FÖNSTERÅTGÄRDER.	
Sk3	ERBJUDANDE OM BULLERSKYDDSÅTGÄRDER UTANFÖR VÄGOMRÅDE I FORM AV FÖNSTERÅTGÄRDER OCH LOKALT SKYDD FÖR EN UTEPLATS.	
Sk4	ERBJUDANDE OM FÖRVARV.	
Sk5	BULLERSKYDDSVALL	
Sk6	YTA FÖR UPSÄMMAL OCH RENING AV VÄGOGAVATTEN	
Sk7	VÄGGRÄNS TÄTAS FÖR SKYDD AV GRUNDVATTENFÖREKOMST	
SAMTLIGA TRUMMOR I VATTENDRAG KONSTRUERAS SÅ ATT DE INTE UTGÖR VANDRINGSHINDER		
KANTREMSA: SKODSMARK: 2 METER ÅNGS-/ÅKERMARK: 0.5 METER TOMTMARK: 0 METER		
ÖVRIGA BETECKNINGAR PÅ PLANKARTAN		
	0300 NY VÄG, VÄGBANEKANTER MED LÄNGDMÄTNING OCH HÖJDSÄTTNING	
	+0.0	
●●●●●●●● BIOTOPSKYDD		
— STRANDSKYDD		
— NYTT VILTSTÄNGSEL		
— NYTT VÄGRÄKKE		
— NYTT MITTRÄKKE		
— TRAKTGRÄNS		
— FASTIGHETSGRÄNS		
KODORDINATSYSTEM		
PLAN: SWEREF 99 16 30		
HÖJD: RH 2000		
KATRINEHOLM		

