BEF STÄNGSEL FLYTTAS UT
KM 23/530-23/710

BEFINTLIG
ANSLUTNING
BRANDSTATION
GERSNÄS
3:16

DETALJPLAN LASSTORP
ÖVNINGSFÄLT

STÄNGSEL SOM FLYTTAS OCH
NYTT VILTSTÄNGSEL UTGÖR
VILTSTRUT

ANSLUTNING
BRANDSTATION

FRAMTIDA ANSLUTNING
BRANDSTATION

GERSNÄS
3:8

GERSNÄS
3:23

GRÄNS FÖR VÄGPLAN

VÄG 56

BIEVÄGEN

GERSNÄS
3:8

BEF STÄNGSEL FLYTTAS UT
KM 23/530-24/390

VÄNSTERSVÄNGFÄLT MOT
KARSUDDENS SJUKHUS

GÅNGPASSAGE

LASSTORP
4:1

DETALJPLAN VIKA DEPONI

BEFINTLIG
ANSLUTNING
BRANDSTATION
GERSNÄS
3:16

NY SOMMARCYKELVÄG ANSLUTER
TILL BEFINTLIG GC-VÄG

OMGRÄVNING DIKE
CIRKA 20 M

LASSTORP
4:2>4

VÄNSTERSVÄNGFÄLT MOT
AVFALLSANLÄGGNING

GERSNÄS
3:11

FLODA-SUND
1:1 2:1 3:1 4:1

NY SOMMARCYKELVÄG

DRIFTFICKA
KVARSTÅR

VILTSTÄNGSEL
SLUTAR

GÅNGPASSAGE

NY STÖDMUR MOT
BEFINTLIG PARALLELLVÄG

BEF STÄNGSEL FLYTTAS UT
KM 23/530-24/390

VILTUTHOPP

NYTT LÄGE BEFINTLIGT
STÄNGSEL OCH GRIND

VILTSTÄNGSEL
SLUTAR

LASSTORP
4:1

SKALA 1:1000
0 5 10 20 50 100
METER

FÖRKLARINGAR - NYTT FÖRSLAG

- FÖRESLAGEN 3-/4-VÄGSKORSNING MED VÄNSTERSVÄNGFÄLT (VIT)
- KÖRFÄLTSINDELNING (VIT)
- FÖRESLAGEN STÄNGD ANSLUTNING (VIT)
- FÖRESLAGEN ÖVERFART (VIT)
- FÖRESLAGEN MEDLÖPANDE IN-/UTFART (VIT) HÖGER IN / HÖGER UT
- ÖVERGÅNGSSTRÄCKA ANTAL KÖRFÄLT
- BEFINTLIG HÅLLPLATS SOM BIBEHÅLLS (VIT)
- BEFINTLIG HÅLLPLATS SOM RIVS/FLYTTAS TILL NYTT HÅLLPLATTSLÄGE (VIT)
- NY HÅLLPLATS (VIT)
- NY VÄGKANT (VIT)
- NY VÄGYTA/ASFALTSYTA (ALLMÄN VÄG)
- XX/XXX LÄNGDMÄTNING VÄG 56
- NYTT MITTRÄCKE (VIT)
- NYTT VILTSTÄNGSEL (VIT)
- NYTT SIDORÄCKE/SLÄNTRÄCKE (VIT)
- NYTT VÄGOMRÅDE
- TILLFÄLLIG NYTTJANDERÄTT

KANTREMSA

SKOGSMARK: 2 METER
ÄNGS-/ÅKERMARK: 0,5 METER
TOMTMARK: 0 METER

FÖRKLARINGAR - BEFINTLIGHETER

- BEFINTLIGT VÄGOMRÅDE
- BEFINTLIG DETALJPLANEGRÄNS
- BEFINTLIG BRYTGRÄNS FÖR BERGTÄKT
- BEFINTLIG VERKSAMHETSOMRÅDESGRÄNS
- BEFINTLIG TRAKTGRÄNS (VIT)
- BEFINTLIG FASTIGHETSGRÄNS (VIT)
- BEFINTLIG ALLMÄN VÄG, AVSER ANSLUTANDE VÄGAR OCH SIDOVÄGAR
- BEFINTLIG ENSKILD VÄG
- BEFINTLIG TRAKTORVÄG
- BEFINTLIG GÅNGSTIG
- BEFINTLIG CYKELVÄG
- BEFINTLIG KOMMUNAL VÄG
- BEFINTLIG ELKABEL
- BEFINTLIG TELEKABEL
- BEFINTLIG OPTOKABEL
- BEFINTLIG VATTENLEDNING
- BEFINTLIG DAGVATTENLEDNING
- BEFINTLIG SPILLVATTENLEDNING
- BEFINTLIG VÄGKANT
- BEFINTLIG TRUMMA

ANMÄRKNINGAR

PLANSYSTEM: SWEREF 99 16 30
HÖJDSYSTEM: RH 2000

ORIENTERING

KATRINEHOLM – STRÄNGSTORP – BIE

TYP AV PLAN: VÄGPLAN
GRANSKNINGSSTATUS / SYFTE:
HANDLINGSTYP: FASTSTÄLLELSEHANDLING
DATUM: 2019-08-09
LEVERANS / ÄNDRINGS-PM:
OBJEKT: VÄG 56
DELEN KATRINEHOLM - BIE
DELOMRÅDE / BANDEL: 1
ANLÄGGNINGSDEL: 01 VÄG 56
OBJEKTNUMMER / KM: 109422
KONSTRUKTIONSNUMMER:
BESTÄLLARE: TRAFIKVERKET
LEVERANTÖR: SWECO
SKAPAD AV: SERICM, SEPRNY
UPPDRAGSNUMMER: 2203072000
GODKÄND AV: SERUND
AVDELNING: JÖNKÖPING
RITNINGSTYP: ILLUSTRATIONSRITNING
TEKNIKOMRÅDE / INNEHÅLL: VÄGUTFORMNING OCH TRAFIK
BESKRIVNING: KM 23/300 - 23/740
KM 23/740 - 24/340
SKALA: 1:1000
FORMAT: A1
FÖRVALTNINGSNUMMER:
RITNINGSNUMMER: 1 01 T 02 11
BLAD:
NÄSTA BLAD:
BET:

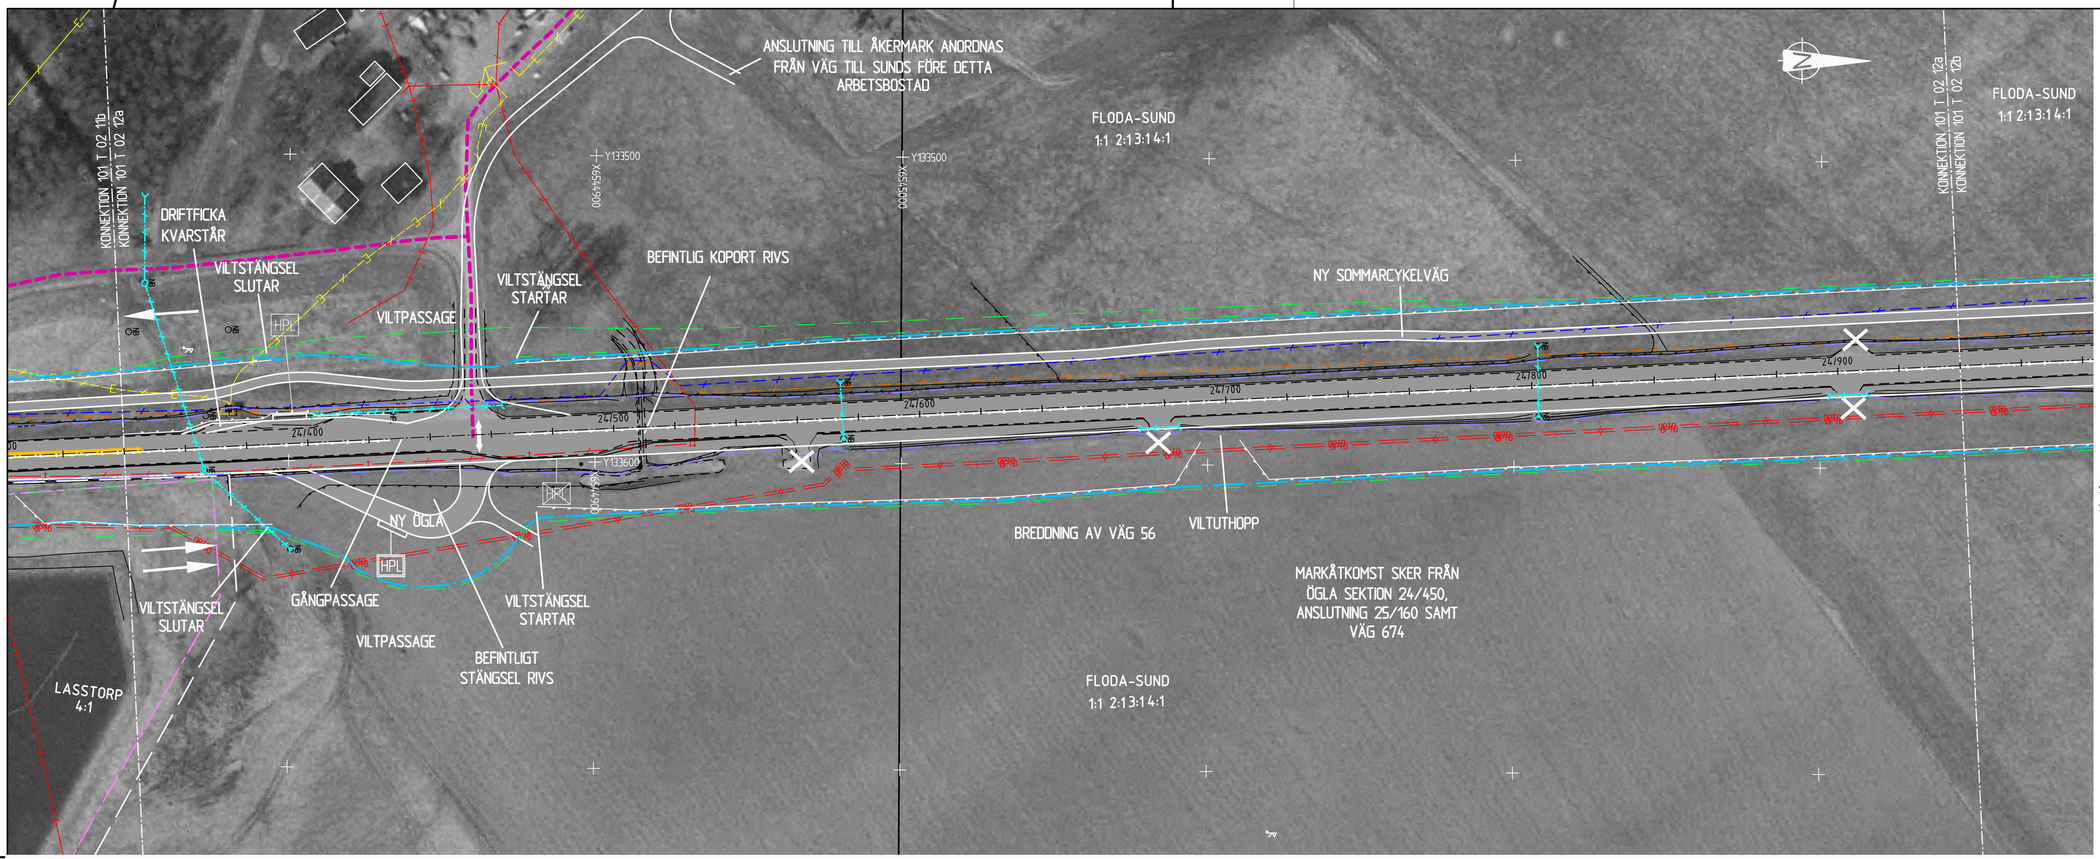

FÖRKLARINGAR - NYTT FÖRSLAG

- FÖRESLAGEN 3-/4-VÄGSKORSNING MED VÄNSTERSVÄNGFÄLT (VIT)
- KÖRFÄLTSINDELNING (VIT)
- FÖRESLAGEN STÄNGD ANSLUTNING (VIT)
- FÖRESLAGEN ÖVERFART (VIT)
- FÖRESLAGEN MEDLÖPANDE IN-/UTFART (VIT) HÖGER IN / HÖGER UT
- ÖVERGÅNGSSTRÄCKA ANTAL KÖRFÄLT
- BEFINTLIG HÅLLPLATS SOM BIBEHÅLLS (VIT)
- BEFINTLIG HÅLLPLATS SOM RIVS/FLYTTAS TILL NYTT HÅLLPLATTSLÄGE (VIT)
- NY HÅLLPLATS (VIT)
- NY VÄGKANT (VIT)
- NY VÄGYTA/ASFALTSYTA (ALLMÄN VÄG)
- XX/XXX LÄNGDMÄTNING VÄG 56
- NYTT MITTRÄCKE (VIT)
- NYTT VILTSTÄNGSEL (VIT)
- NYTT SIDORÄCKE/SLÄNTRÄCKE (VIT)
- NYTT VÄGOMRÅDE
- TILLFÄLLIG NYTTJANDERÄTT

KANTREMSA

SKOGSMARK: 2 METER
ÄNGS-/ÅKERMARK: 0,5 METER
TOMTMARK: 0 METER

FÖRKLARINGAR - BEFINTLIGHETER

- BEFINTLIGT VÄGOMRÅDE
- BEFINTLIG DETALJPLANEGRÄNS
- BEFINTLIG BRYTGRÄNS FÖR BERGTÄKT
- BEFINTLIG VERKSAMHETSOMRÅDESGRÄNS
- BEFINTLIG TRAKTGRÄNS (VIT)
- BEFINTLIG FASTIGHETSGRÄNS (VIT)
- BEFINTLIG ALLMÄN VÄG, AVSER ANSLUTANDE VÄGAR OCH SIDOVÄGAR
- BEFINTLIG ENSKILD VÄG
- BEFINTLIG TRAKTORVÄG
- BEFINTLIG GÅNGSTIG
- BEFINTLIG CYKELVÄG
- BEFINTLIG KOMMUNAL VÄG
- BEFINTLIG ELKABEL
- BEFINTLIG TELEKABEL
- BEFINTLIG OPTOKABEL
- BEFINTLIG VATTENLEDNING
- BEFINTLIG DAGVATTENLEDNING
- BEFINTLIG SPILLVATTENLEDNING
- BEFINTLIG VÄGKANT
- BEFINTLIG TRUMMA

ANMÄRKNINGAR

PLANSYSTEM: SWEREF 99 16 30
HÖJDSYSTEM: RH 2000

ORIENTERING

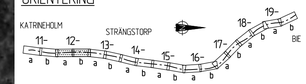

TYP AV PLAN
VÄGPLAN

GRANSKNINGSSTATUS / SYFTE

HANDLINGSTYP
FASTSTÄLLELSEHANDLING

DATUM: 2019-08-09
LEVERANS / ÄNDRINGS-PM

OBJEKT
VÄG 56
DELEN KATRINEHOLM - BIE

DELOMRÅDE / BANDEL: 1
ANLÄGGNINGSDEL: 01 VÄG 56
OBJEKTNUMMER / KM: 109422
KONSTRUKTIONSNUMMER

BESTÄLLARE: TRAFIKVERKET
LEVERANTÖR: SWECO

SKAPAD AV: SERICM, SEPRNY
UPPDRAGSNUMMER: 2203072000
GODKÄND AV: SERUND
AVDELNING: JÖNKÖPING

RITNINGSTYP: ILLUSTRATIONSRITNING
TEKNIKOMRÅDE / INNEHÅLL: VÄGUTFORMNING OCH TRAFIK
BESKRIVNING: KM 24/340 - 24/940
KM 24/940 - 25/560

SKALA: 1:1000
FORMAT: A1
FÖRVALTNINGSNUMMER

RITNINGSNUMMER: 1 01 T 02 12
BLAD
NÄSTA BLAD
BET

Ritning: S:\SE\Uppsala\STN\VM\60\KT\VM11220\2072000\3.Leverantor arbete\200_HP_KAT_BIE\1 Vägplan\101T02122.dwg Skapad av: forsbergsson, Per 2019-08-05 15:05

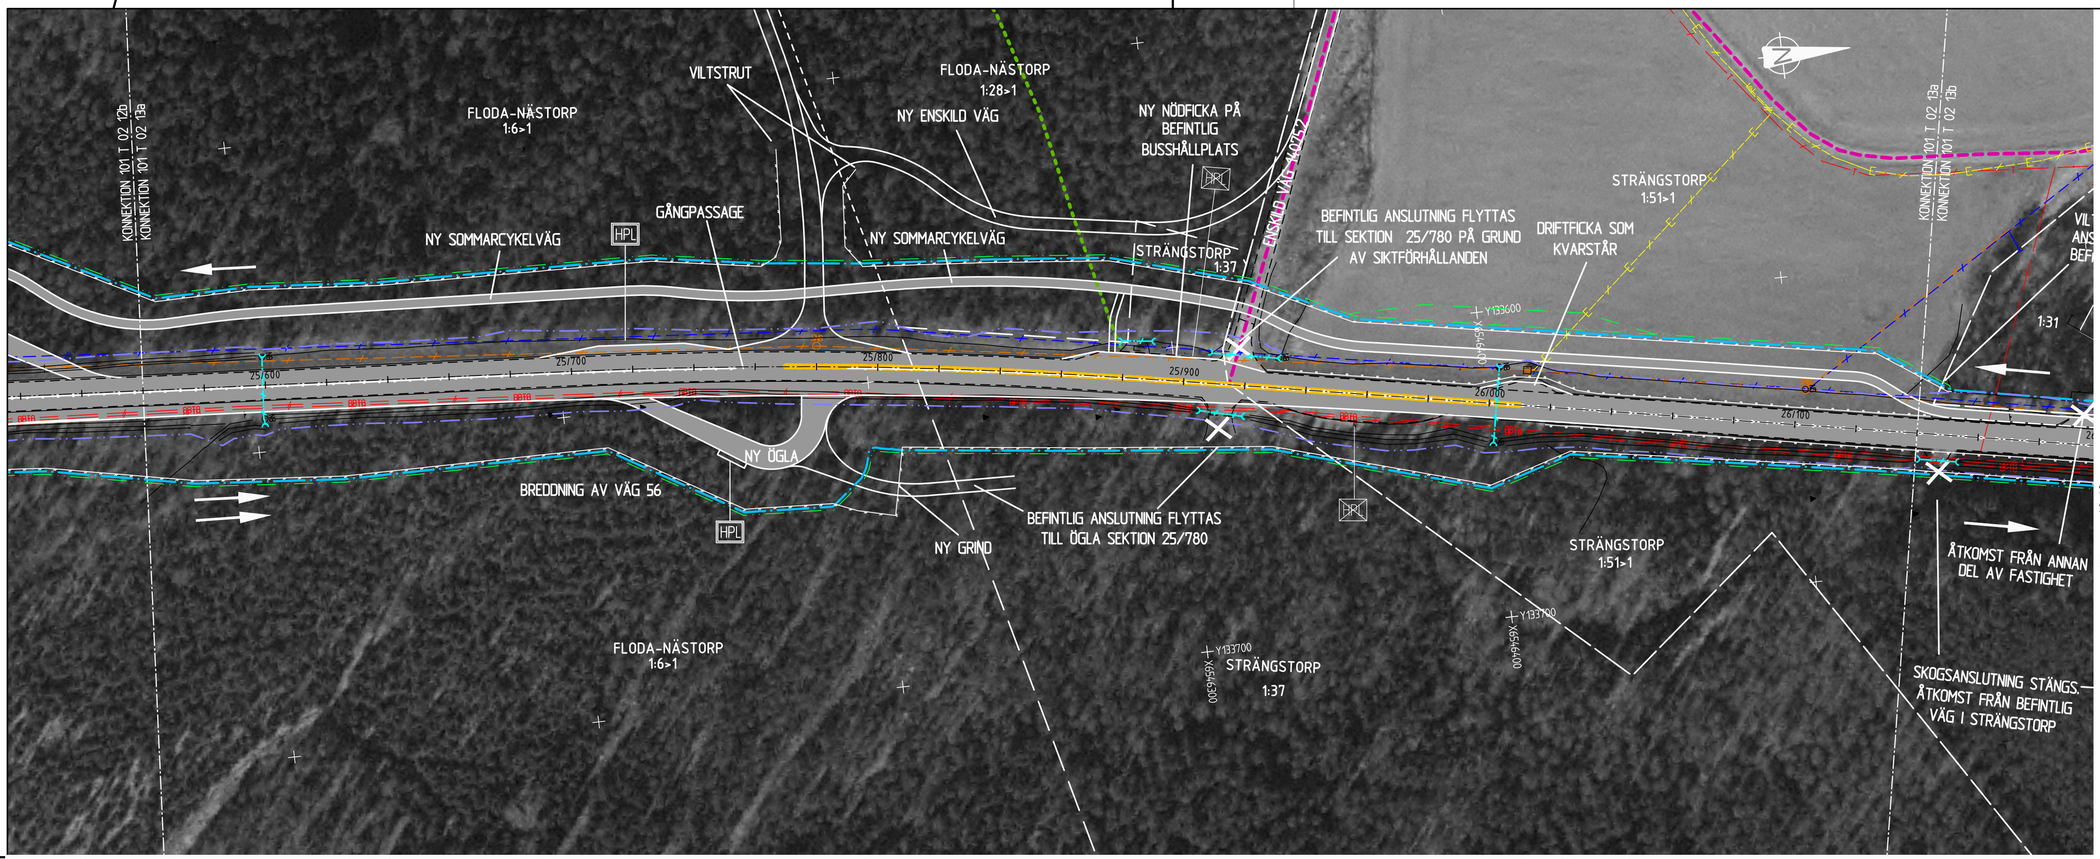

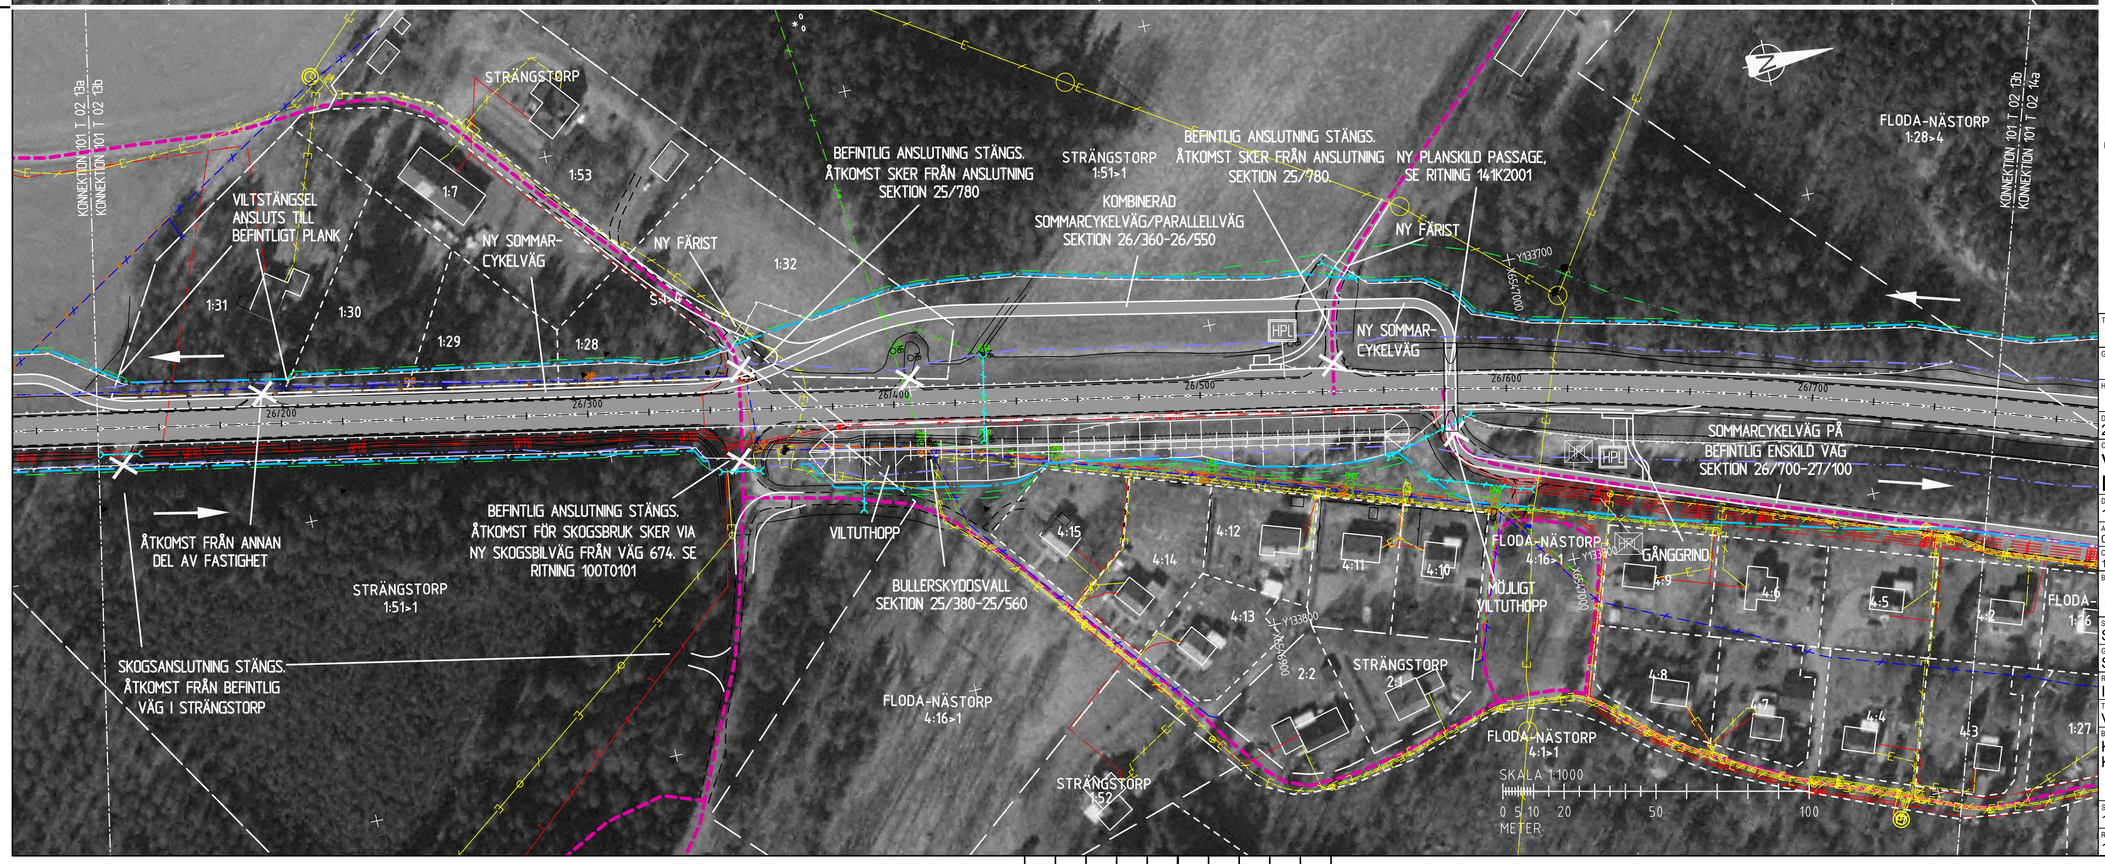

FÖRKLARINGAR - NYTT FÖRSLAG

- FÖRESLAGEN 3-/4-VÄGSKORSNING MED VÄNSTERSVÄNGFÄLT (VIT)
- KÖRFÄLTSINDELNING (VIT)
- FÖRESLAGEN STÄNGD ANSLUTNING (VIT)
- FÖRESLAGEN ÖVERFART (VIT)
- FÖRESLAGEN MEDLÖPANDE IN-/UTFART (VIT) HÖGER IN / HÖGER UT
- ÖVERGÅNGSSTRÄCKA ANTAL KÖRFÄLT
- HPL BEFINTLIG HÅLLPLATS SOM BIBEHÅLLS (VIT)
- BEFINTLIG HÅLLPLATS SOM RIVS/FLYTTAS TILL NYTT HÅLLPLATTSLÄGE (VIT)
- NY HÅLLPLATS (VIT)
- NY VÄGKANT (VIT)
- NY VÄGYTA/ASFALTSYTA (ALLMÄN VÄG)
- XX/XXX LÄNGDMÄTNING VÄG 56
- NYTT MITTRÄCKE (VIT)
- NYTT VILTSTÄNGSEL (VIT)
- NYTT SIDORÄCKE/SLÄNTRÄCKE (VIT)
- NYTT VÄGOMRÅDE
- TILLFÄLLIG NYTTJANDERÄTT

KANTREMSA

SKOGSMARK: 2 METER
ÄNGS-/ÅKERMARK: 0,5 METER
TOMTMARK: 0 METER

FÖRKLARINGAR - BEFINTLIGHETER

- BEFINTLIGT VÄGOMRÅDE
- BEFINTLIG DETALJPLANEGRÄNS
- BEFINTLIG BRYTGRÄNS FÖR BERGTÄKT
- BEFINTLIG VERKSAMHETSOMRÅDESGRÄNS
- BEFINTLIG TRAKTGRÄNS (VIT)
- BEFINTLIG FASTIGHETSGRÄNS (VIT)
- BEFINTLIG ALLMÄN VÄG, AVSER ANSLUTANDE VÄGAR OCH SIDOVÄGAR
- BEFINTLIG ENSKILD VÄG
- BEFINTLIG TRAKTORVÄG
- BEFINTLIG GÅNGSTIG
- BEFINTLIG CYKELVÄG
- BEFINTLIG KOMMUNAL VÄG
- BEFINTLIG ELKABEL
- BEFINTLIG TELEKABEL
- BEFINTLIG OPTOKABEL
- BEFINTLIG VATTENLEDNING
- BEFINTLIG DAGVATTENLEDNING
- BEFINTLIG SPILLVATTENLEDNING
- BEFINTLIG VÄGKANT
- BEFINTLIG TRUMMA

ANMÄRKNINGAR

PLANSYSTEM: SWEREF 99 16 30
HÖJDSYSTEM: RH 2000

ORIENTERING

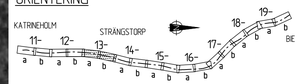

TYP AV PLAN: VÄGPLAN
GRANSKNINGSSTATUS / SYFTE:
HANDLINGSTYP: FASTSTÄLLELSEHANDLING
DATUM: 2019-08-09
LEVERANS / ÄNDRINGS-PM:
OBJEKT: VÄG 56
DELEN KATRINEHOLM - BIE
DELOMRÅDE / BANDEL: 1
ANLÄGGNINGSDEL: 01 VÄG 56
OBJEKTNUMMER / KM: 109422
KONSTRUKTIONSNUMMER:
BESTÄLLARE: TRAFIKVERKET
LEVERANTÖR: SWECO
SKAPAD AV: SERICM, SEPRNY
UPPDRAGSNUMMER: 2203072000
GODKÄND AV: SERUND
AVDELNING: JÖNKÖPING
RITNINGSTYP: ILLUSTRATIONSRITNING
TEKNIKOMRÅDE / INNEHÅLL: VÄGUTFORMNING OCH TRAFIK
BESKRIVNING: KM 25/560 - 26/140
KM 26/140 - 26/760
SKALA: 1:1000
FORMAT: A1
FÖRVALTNINGSNUMMER:
RITNINGSNUMMER: 1 01 T 02 13
BLAD:
NÄSTA BLAD:
BET:

Ritmeg S:\SE\Uppsala\STN\VV\682\KT\265\2203072000\3.Leverantörer\200_HP_AM_BE\1 Vägar\101\02\Dwg Skapad av: forsbrsson, Per 2019-08-15 15:07

FLODA-NÄSTORP 1:28>4

KONNEKTION 101 T 02 13b
KONNEKTION 101 T 02 14a

VILTSTRUT

ENSKILD VÄG 1:36171

Y133700
X6547300

FLODA-NÄSTORP 1:28>4

C4 KORSNING PÅ VÄG 56 BYGGS OM MED SEPARATA KÖRFÄLT FÖR VÄNSTERSVÄNGANDE

Y133800
X6547100

NORDANKÄRR 1:2>3

STRÄNGSTORP 1:37>3

BEFINTLIG ANSLUTNING STÄNGS. MARKÅTKOMST VIA NY SKOGSBILVÄG FRÅN VÄST. SE RITNING 100T0101

BREDDNING AV VÄG 56

VILTUTHOPP

KONNEKTION 101 T 02 14a
KONNEKTION 101 T 02 14b

NORDANKÄRR 1:3>3

26/800
26/900
27/000
27/100
27/200
27/300

SOMMARCYKELVÄG PÅ BEFINTLIG ENSKILD VÄG SEKTION 26/700-27/100

NY FÄRIST

FLODA-NÄSTORP 1:6

4:5
4:2
4:4
4:3
1:17
1:25
1:27
1:18
1:19
1:20
1:22
23
1:15
3:1
4:16>2

ENSKILD VÄG 1:36171

SÄBY 1:4
SÄBY 1:3
1:5
SÄBY 1:7

OMGRÄVNING BEFINTLIGT DIKE CIRKA 35 M

KOMBINERAD SOMMARCYKELVÄG/PARALLELLVÄG SEKTION 27/100-28/000

STRÄNGSTORP 1:37>3

MÖTESPLATS

NY VÄNDPLAN

1:35

FÖRESLAGE INLÖSEN AV FASTIGHET NORDANKÄRR 1:11

BUSSHÅLLPLATS UTGÅR

NORDANKÄRR 1:3>3

NORDANKÄRR 1:11

Y133900
X6547800

NY VILTSTRUT

NY GRIND

BREDDNING AV VÄG 56

KONNEKTION 101 T 02 14a
KONNEKTION 101 T 02 14b
KONNEKTION 101 T 02 15a

27/400
27/500
27/600
27/700
27/800
27/900

MÖTESPLATS VÄG

NY VÄNDPLAN

GÅNGGRIND

Y134000
X6547900

NY NÖDFICKA PÅ BEFINTLIG BUSSHÅLLPLATS

MÖTESPLATS

KOMBINERAD SOMMARCYKELVÄG/PARALLELLVÄG SEKTION 27/100-28/000

MÖTESPLATS

BEFINTLIGA ANSLUTNINGAR STÄNGS. ANSLUTNING SKER VIA SKOGSBILVÄG

BEFINTLIG ANSLUTNING STÄNGS. ANSLUTNING SKER TILL NY SKOGSBILVÄG

STRÄNGSTORP 1:37 > 3

NORDANKÄRR 1:2>4

SKALA 1:1000
0 5 10 20 50 100
METER

FÖRKLARINGAR - NYTT FÖRSLAG

- C3 C4 — FÖRESLAGEN 3-/4-VÄGSKORSNING MED VÄNSTERSVÄNGFÄLT (VIT)
- KÖRFÄLTSINDELNING (VIT)
- FÖRESLAGEN STÄNGD ANSLUTNING (VIT)
- FÖRESLAGEN ÖVERFART (VIT)
- FÖRESLAGEN MEDLÖPANDE IN-/UTFART (VIT) HÖGER IN / HÖGER UT
- ÖVERGÅNGSSTRÄCKA ANTAL KÖRFÄLT
- HPL — BEFINTLIG HÅLLPLATS SOM BIBEHÅLLS (VIT)
- HPL — BEFINTLIG HÅLLPLATS SOM RIVS/FLYTTAS TILL NYTT HÅLLPLATTSLÄGE (VIT)
- HPL — NY HÅLLPLATS (VIT)
- NY VÄGKANT (VIT)
- NY VÄGYTA/ASFALTSYTA (ALLMÄN VÄG)
- XX/XXX — LÄNGDMÄTNING VÄG 56
- NYTT MITTRÄCKE (VIT)
- NYTT VILTSTÄNGSEL (VIT)
- NYTT SIDORÄCKE/SLÄNTRÄCKE (VIT)
- NYTT VÄGOMRÅDE
- TILLFÄLLIG NYTTJANDERÄTT

KANTREMSA

SKOGSMARK: 2 METER
ÄNGS-/ÅKERMARK: 0,5 METER
TOMTMARK: 0 METER

FÖRKLARINGAR - BEFINTLIGHETER

- BEFINTLIGT VÄGOMRÅDE
- BEFINTLIG DETALJPLANEGRÄNS
- BEFINTLIG BRYTGRÄNS FÖR BERGTÄKT
- BEFINTLIG VERKSAMHETSOMRÅDESGRÄNS
- BEFINTLIG TRAKTGRÄNS (VIT)
- BEFINTLIG FASTIGHETSGRÄNS (VIT)
- BEFINTLIG ALLMÄN VÄG, AVSER ANSLUTANDE VÄGAR OCH SIDOVÄGAR
- BEFINTLIG ENSKILD VÄG
- BEFINTLIG TRAKTORVÄG
- BEFINTLIG GÅNGSTIG
- BEFINTLIG CYKELVÄG
- BEFINTLIG KOMMUNAL VÄG
- BEFINTLIG ELKABEL
- BEFINTLIG TELEKABEL
- BEFINTLIG OPTOKABEL
- BEFINTLIG VATTENLEDNING
- BEFINTLIG DAGVATTENLEDNING
- BEFINTLIG SPILLVATTENLEDNING
- BEFINTLIG VÄGKANT
- BEFINTLIG TRUMMA

ANMÄRKNINGAR

PLANSYSTEM: SWEREF 99 16 30
HÖJDSYSTEM: RH 2000

ORIENTERING

KATRINEHOLM — STRÄNGSTORP — BIE

11- 12- 13- 14- 15- 16- 17- 18- 19-

TYP AV PLAN: VÄGPLAN

GRANSKNINGSSTATUS / SYFTE:

HANDLINGSTYP: FASTSTÄLLELSEHANDLING

DATUM: 2019-08-09
LEVERANS / ÄNDRINGS-PM:

OBJEKT: VÄG 56
DELEN KATRINEHOLM - BIE

DELOMRÅDE / BANDEL: 1

ANLÄGGNINGSDEL: 01 VÄG 56

OBJEKTNUMMER / KM: 109422
KONSTRUKTIONSNUMMER:

BESTÄLLARE: TRAFIKVERKET
LEVERANTÖR: SWECO

SKAPAD AV: SERICM, SEPRNY
UPPDRAGSNUMMER: 2203072000

GODKÄND AV: SERUND
AVDELNING: JÖNKÖPING

RITNINGSTYP: ILLUSTRATIONSRITNING

TEKNIKOMRÅDE / INNEHÅLL: VÄGUTFORMNING OCH TRAFIK

BESKRIVNING: KM 26/760 - 27/360
KM 27/360 - 27/960

SKALA: 1:1000
FORMAT: A1
FÖRVALTNINGSNUMMER:

RITNINGSNUMMER: 1 01 T 02 14
BLAD:
NÄSTA BLAD:
BET:

FLODA-NÄSTORP
2:1->2

STRÄNGSTORP
1:37 > 3

OXLÅNGSTORP
1:1

KONNEKTION 101 T 02 14b
KONNEKTION 101 T 02 15a

KONNEKTION 101 T 02 15a
KONNEKTION 101 T 02 15b

VILTPASSAGE

VILTSTÄNGSEL SLUTAR

VILTSTÄNGSEL STARTAR

VILTUTHOPP

BREDDNING AV VÄG 56

DRIFTFICKA RIVS

NY ÖGLA

NY SOMMARCYKELVÄG

DRIFTFICKA KVARSTÅR

NY PARALLELLVÄG SLUTAR

ANSLUTNING FLYTTAS TILL NY ENSKILD VÄG SEKTION 28/510

GÅNG-PASSAGE

BEFINTLIGA ANSLUTNINGAR STÄNGS. ANSLUTNING SKER VIA SKOGSBILVÄG

NY VÄNDPLAN

NORDANKÄRR
1:2->4

NY ENSKILD VÄG

FLODA-SKARENDAL
2:1->1

NY GRIND

ANSLUTNING FLYTTAS TILL SEKTION 28/510

VILTSTRUT

SKALA 1:1000
0 5 10 20 50 100
METER

FÖRKLARINGAR - NYTT FÖRSLAG

- FÖRESLAGEN 3-/4-VÄGSKORSNING MED VÄNSTERSVÄNGFÄLT (VIT)
- KÖRFÄLTSINDELNING (VIT)
- FÖRESLAGEN STÄNGD ANSLUTNING (VIT)
- FÖRESLAGEN ÖVERFART (VIT)
- FÖRESLAGEN MEDLÖPANDE IN-/UTFART (VIT) HÖGER IN / HÖGER UT
- ÖVERGÅNGSSTRÄCKA ANTAL KÖRFÄLT
- BEFINTLIG HÅLLPLATS SOM BIBEHÅLLS (VIT)
- BEFINTLIG HÅLLPLATS SOM RIVS/FLYTTAS TILL NYTT HÅLLPLATTSLÄGE (VIT)
- NY HÅLLPLATS (VIT)
- NY VÄGKANT (VIT)
- NY VÄGYTA/ASFALTSYTA (ALLMÄN VÄG)
- XX/XXX LÄNGDMÄTNING VÄG 56
- NYTT MITTRÄCKE (VIT)
- NYTT VILTSTÄNGSEL (VIT)
- NYTT SIDORÄCKE/SLÄNTRÄCKE (VIT)
- NYTT VÄGOMRÅDE
- TILLFÄLLIG NYTTJANDERÄTT

KANTREMSA

SKOGSMARK: 2 METER
ÄNGS-/ÅKERMARK: 0,5 METER
TOMTMARK: 0 METER

FÖRKLARINGAR - BEFINTLIGHETER

- BEFINTLIGT VÄGOMRÅDE
- BEFINTLIG DETALJPLANEGRÄNS
- BEFINTLIG BRYTGRÄNS FÖR BERGTÄKT
- BEFINTLIG VERKSAMHETSOMRÅDESGRÄNS
- BEFINTLIG TRAKTGRÄNS (VIT)
- BEFINTLIG FASTIGHETSGRÄNS (VIT)
- BEFINTLIG ALLMÄN VÄG, AVSER ANSLUTANDE VÄGAR OCH SIDOVÄGAR
- BEFINTLIG ENSKILD VÄG
- BEFINTLIG TRAKTORVÄG
- BEFINTLIG GÅNGSTIG
- BEFINTLIG CYKELVÄG
- BEFINTLIG KOMMUNAL VÄG
- BEFINTLIG ELKABEL
- BEFINTLIG TELEKABEL
- BEFINTLIG OPTOKABEL
- BEFINTLIG VATTENLEDNING
- BEFINTLIG DAGVATTENLEDNING
- BEFINTLIG SPILLVATTENLEDNING
- BEFINTLIG VÄGKANT
- BEFINTLIG TRUMMA

ANMÄRKNINGAR

PLANSYSTEM: SWEREF 99 16 30
HÖJDSYSTEM: RH 2000

ORIENTERING

KATRINEHOLM — STRÄNGSTORP — BIE

TYP AV PLAN	VÄGPLAN	
GRANSKNINGSSTATUS / SYFTE		
HANDLINGSTYP	FASTSTÄLLELSEHANDLING	
DATUM	2019-08-09	LEVERANS / ÄNDRINGS-PM
OBJEKT	VÄG 56 DELEN KATRINEHOLM - BIE	
DELOMRÅDE / BANDEL	1	
ANLÄGGNINGSDEL	01 VÄG 56	
OBJEKTNUMMER / KM	109422	KONSTRUKTIONSNUMMER
BESTÄLLARE	TRAFIKVERKET	LEVERANTÖR: SWECO
SKAPAD AV	SERICM, SEPRNY	UPPDRAGSNUMMER: 2203072000
GODKÄND AV	SERUND	AVDELNING: JÖNKÖPING
RITNINGSTYP	ILLUSTRATIONSRITNING	
TEKNIKOMRÅDE / INNEHÅLL	VÄGUTFORMNING OCH TRAFIK	
BESKRIVNING	KM 27/960 - 28/560 KM 28/560 - 29/160	
SKALA	1:1000	FORMAT: A1
FÖRVALTNINGSNUMMER		
RITNINGSNUMMER	1 01 T 02 15	BLAD / NÄSTA BLAD / BET

Ritmeg S:\SE\Uppsala\Storv\WorkArea\Tv\Väg\220307\2000\3_Leverantör arbete\200_HP_AM_BE\1 Vägplan\101T02 15.dwg Skapad av: forsbrissan, Per 2019-08-05 15:12

FLODA-SKARENDAL
2:1>1

KONNEKTION 101 T 02 15b
KONNEKTION 101 T 02 16a

Y:134100
X:6597600
Y:134100
X:6597700

FLODA-SKARENDAL
2:1>1

NY VÄNDPLAN

NY GRIND

C3

VÄNSTERSVÄNGFÄLT MOT BERGTÄKT

VILTUTHOPP

KALSTA
4:1>1

ANSLUTNING STÄNGS.
MARKÅTKOMST FRÅN BEFINTLIG
ANSLUTNING SEKTION 29/730

NY NÖDFICKA

NY GRIND

KONNEKTION 101 T 02 16a
KONNEKTION 101 T 02 16b

Y:134200
X:6597500

297/200
297/300
297/400
297/500
297/600
297/700

NY SOMMARCYKELVÄG

KALSTA
4:1>1

ANSLUTNING STÄNGS.
MARKÅTKOMST FRÅN BEFINTLIG
SKOGSBILVÄG ÖST OM VÄG 56.
SE RITNING 100T0101

NY VÄNDPLAN

VILTSTRUT

Y:134000
X:6597200
Y:134000
X:6597300

MARKÅTKOMST SKER FRÅN ANNAN DEL AV FASTIGHET

KONNEKTION 101 T 02 16a
KONNEKTION 101 T 02 16b

FLODA-SKARENDAL
2:1>1

NY GRIND

KONNEKTION 101 T 02 15b
KONNEKTION 101 T 02 16b

Y:134100
X:6597200

FLODA-FÄBODA
1:1

VILTSTRUT

VÄNSTERSVÄNGFÄLT MOT BIE

301/400
301/300
301/200
301/100
301/000
300/900
300/800

VÄG 676

NY ÖGLA

ÄSPLUND
1:15>1

KALSTA
3:1>1

SKALA 1:1000
0 5 10 20 50 100
METER

FÖRKLARINGAR - NYTT FÖRSLAG

- C3 C4 — FÖRESLAGEN 3-/4-VÄGSKORSNING MED VÄNSTERSVÄNGFÄLT (VIT)
- KÖRFÄLTSINDELNING (VIT)
- FÖRESLAGEN STÄNGD ANSLUTNING (VIT)
- FÖRESLAGEN ÖVERFART (VIT)
- FÖRESLAGEN MEDLÖPANDE IN-/UTFART (VIT) HÖGER IN / HÖGER UT
- ÖVERGÅNGSSTRÄCKA ANTAL KÖRFÄLT
- HPL — BEFINTLIG HÅLLPLATS SOM BIBEHÅLLS (VIT)
- HPL — BEFINTLIG HÅLLPLATS SOM RIVS/FLYTTAS TILL NYTT HÅLLPLATTSLÄGE (VIT)
- HPL — NY HÅLLPLATS (VIT)
- NY VÄGKANT (VIT)
- XX/XXX — NY VÄGYTA/ASFALTSYTA (ALLMÄN VÄG)
- LÄNGDMÄTNING VÄG 56
- NYTT MITTRÄCKE (VIT)
- NYTT VILTSTÄNGSEL (VIT)
- NYTT SIDORÄCKE/SLÄNTRÄCKE (VIT)
- NYTT VÄGOMRÅDE
- TILLFÄLLIG NYTTJANDERÄTT

KANTREMSA

SKOGSMARK: 2 METER
ÄNGS-/ÅKERMARK: 0,5 METER
TOMTMARK: 0 METER

FÖRKLARINGAR - BEFINTLIGHETER

- BEFINTLIGT VÄGOMRÅDE
- BEFINTLIG DETALJPLANEGRÄNS
- BEFINTLIG BRYTGRÄNS FÖR BERGTÄKT
- BEFINTLIG VERKSAMHETSOMRÅDESGRÄNS
- BEFINTLIG TRAKTGRÄNS (VIT)
- BEFINTLIG FASTIGHETSGRÄNS (VIT)
- BEFINTLIG ALLMÄN VÄG, AVSER ANSLUTANDE VÄGAR OCH SIDOVÄGAR
- BEFINTLIG ENSKILD VÄG
- BEFINTLIG TRAKTORVÄG
- BEFINTLIG GÅNGSTIG
- BEFINTLIG CYKELVÄG
- BEFINTLIG KOMMUNAL VÄG
- BEFINTLIG ELKABEL
- BEFINTLIG TELEKABEL
- BEFINTLIG OPTOKABEL
- BEFINTLIG VATTENLEDNING
- BEFINTLIG DAGVATTENLEDNING
- BEFINTLIG SPILLVATTENLEDNING
- BEFINTLIG VÄGKANT
- BEFINTLIG TRUMMA

ANMÄRKNINGAR

PLANSYSTEM: SWEREF 99 16 30
HÖJDSYSTEM: RH 2000

ORIENTERING

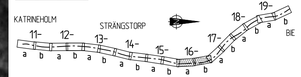

TYP AV PLAN: VÄGPLAN

GRANSKNINGSSTATUS / SYFTE:

HANDLINGSTYP: FASTSTÄLLELSEHANDLING

DATUM: 2019-08-09
LEVERANS / ÄNDRINGS-PM:

OBJEKT: VÄG 56
DELEN KATRINEHOLM - BIE

DELOMRÅDE / BANDEL: 1

ANLÄGGNINGSDEL: 01 VÄG 56

OBJEKTNUMMER / KM: 109422
KONSTRUKTIONSNUMMER:

BESTÄLLARE: TRAFIKVERKET
LEVERANTÖR: SWECO

SKAPAD AV: SERICM, SEPRNY
UPPDRAGSNUMMER: 2203072000

GODKÄND AV: SERUND
AVDELNING: JÖNKÖPING

RITNINGSTYP: ILLUSTRATIONSRITNING

TEKNIKOMRÅDE / INNEHÅLL: VÄGUTFORMNING OCH TRAFIK

BESKRIVNING:
KM 29/160 - 29/760
KM 29/760 - 30/360

SKALA	FORMAT	FÖRVALTNINGSNUMMER		
1:1000	A1			
RITNINGSNUMMER		BLAD	NÄSTA BLAD	BET
1 01 T 02 16				

Ritmeg S:\SE\Uddevalla\Projekt\2203072000\3 Leverantörer\200_HP_AW_BE\1 Vägar\101T02\dwg Skapad av: kerstinsson, Per 2019-08-05 15:5

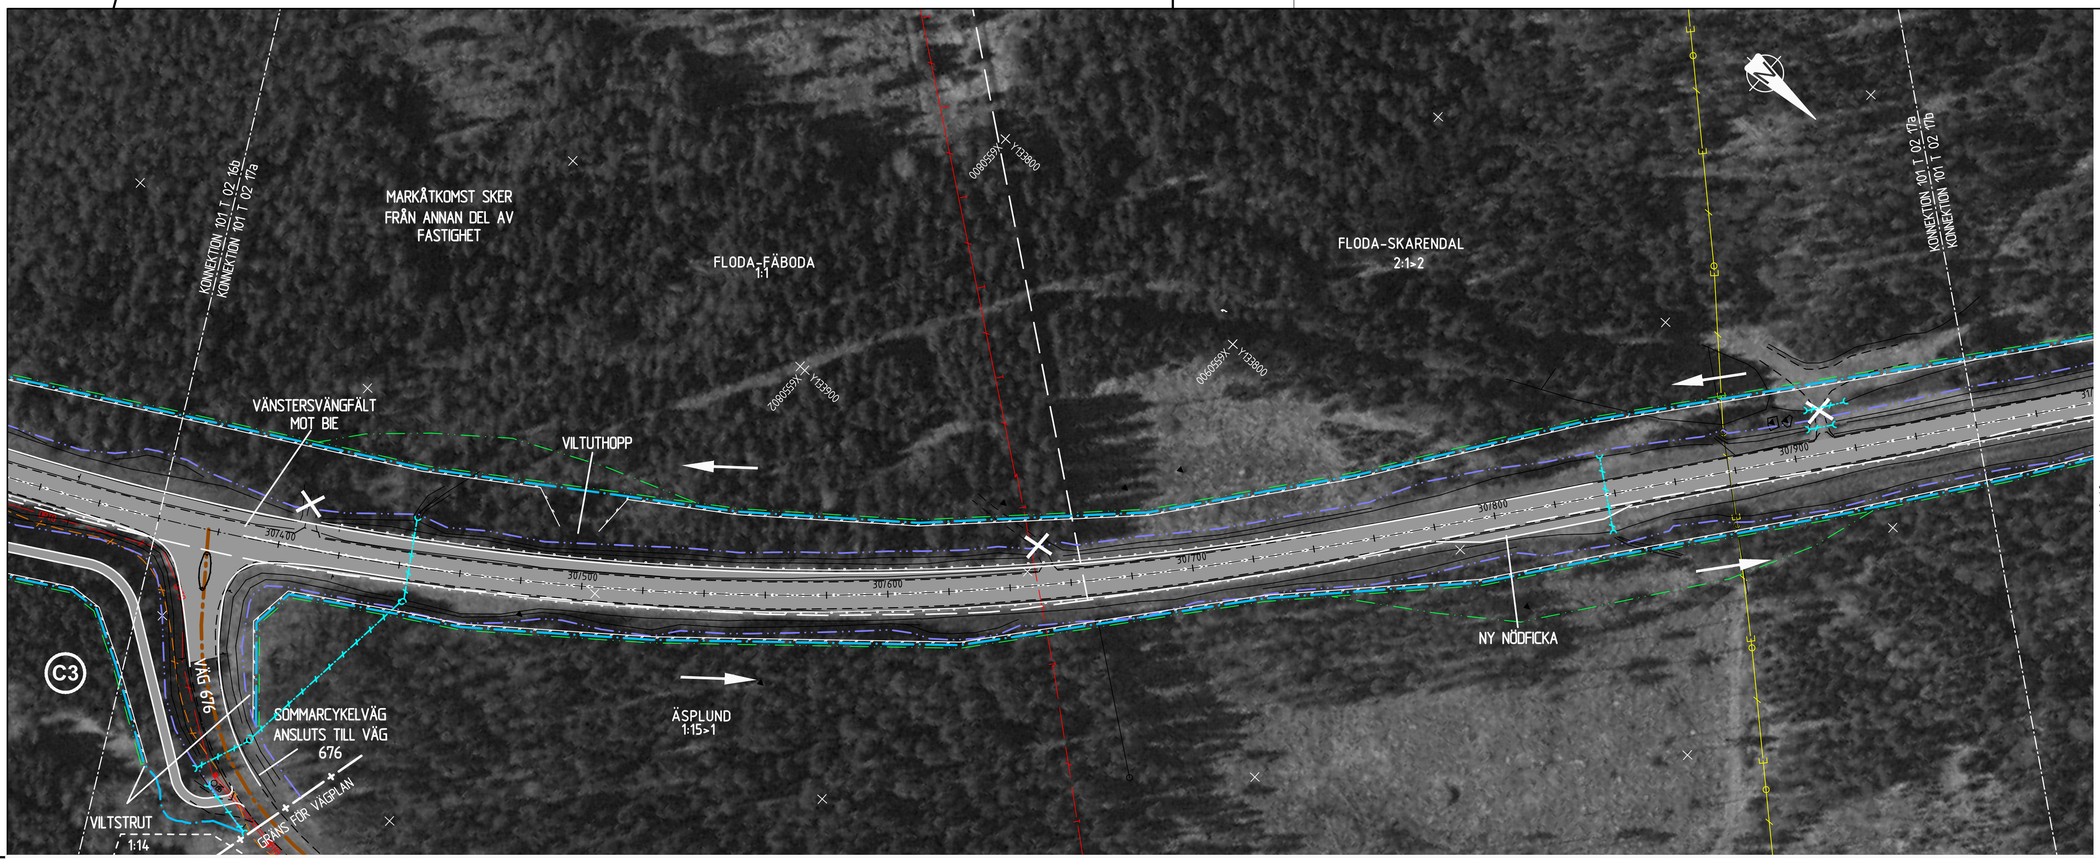

FÖRKLARINGAR - NYTT FÖRSLAG

- FÖRESLAGEN 3-/4-VÄGSKORSNING MED VÄNSTERSVÄNGFÄLT (VIT)
- KÖRFÄLTSINDELNING (VIT)
- FÖRESLAGEN STÄNGD ANSLUTNING (VIT)
- FÖRESLAGEN ÖVERFART (VIT)
- FÖRESLAGEN MEDLÖPANDE IN-/UTFART (VIT) HÖGER IN / HÖGER UT
- ÖVERGÅNGSSTRÄCKA ANTAL KÖRFÄLT
- HPL BEFINTLIG HÅLLPLATS SOM BIBEHÅLLS (VIT)
- BEFINTLIG HÅLLPLATS SOM RIVS/FLYTTAS TILL NYTT HÅLLPLATTSLÄGE (VIT)
- HPL NY HÅLLPLATS (VIT)
- NY VÄGKANT (VIT)
- NY VÄGYTA/ASFALTSYTA (ALLMÄN VÄG)
- XX/XXX LÄNGDMÄTNING VÄG 56
- NYTT MITTRÄCKE (VIT)
- NYTT VILTSTÄNGSEL (VIT)
- NYTT SIDORÄCKE/SLÄNTRÄCKE (VIT)
- NYTT VÄGOMRÅDE
- TILLFÄLLIG NYTTJANDERÄTT

KANTREMSA

SKOGSMARK: 2 METER
ÄNGS-/ÅKERMARK: 0,5 METER
TOMTMARK: 0 METER

FÖRKLARINGAR - BEFINTLIGHETER

- BEFINTLIGT VÄGOMRÅDE
- BEFINTLIG DETALJPLANEGRÄNS
- BEFINTLIG BRYTGRÄNS FÖR BERGTÄKT
- BEFINTLIG VERKSAMHETSOMRÅDESGRÄNS
- BEFINTLIG TRAKTGRÄNS (VIT)
- BEFINTLIG FASTIGHETSGRÄNS (VIT)
- BEFINTLIG ALLMÄN VÄG, AVSER ANSLUTANDE VÄGAR OCH SIDOVÄGAR
- BEFINTLIG ENSKILD VÄG
- BEFINTLIG TRAKTORVÄG
- BEFINTLIG GÅNGSTIG
- BEFINTLIG CYKELVÄG
- BEFINTLIG KOMMUNAL VÄG
- BEFINTLIG ELKABEL
- BEFINTLIG TELEKABEL
- BEFINTLIG OPTOKABEL
- BEFINTLIG VATTENLEDNING
- BEFINTLIG DAGVATTENLEDNING
- BEFINTLIG SPILLVATTENLEDNING
- BEFINTLIG VÄGKANT
- BEFINTLIG TRUMMA

ANMÄRKNINGAR

PLANSYSTEM: SWEREF 99 16 30
HÖJDSYSTEM: RH 2000

ORIENTERING

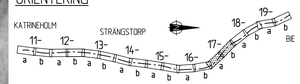

TYP AV PLAN: VÄGPLAN
GRANSKNINGSSTATUS / SYFTE:
HANDLINGSTYP: FASTSTÄLLELSEHANDLING
DATUM: 2019-08-09
LEVERANS / ÄNDRINGS-PM:
OBJEKT: VÄG 56 DELEN KATRINEHOLM - BIE
DELOMRÅDE / BANDEL: 1
ANLÄGGNINGSDEL: 01 VÄG 56
OBJEKTNUMMER / KM: 109422
KONSTRUKTIONSNUMMER:
BESTÄLLARE: TRAFIKVERKET
LEVERANTÖR: SWECO
SKAPAD AV: SERICM, SEPRNY
UPPDRAGSNUMMER: 2203072000
GODKÄND AV: SERUND
AVDELNING: JÖNKÖPING
RITNINGSTYP: ILLUSTRATIONSRITNING
TEKNIKOMRÅDE / INNEHÅLL: VÄGUTFORMNING OCH TRAFIK
BESKRIVNING: KM 30/360 - 30/960 KM 30/960 - 31/560
SKALA: 1:1000
FORMAT: A1
FÖRVALTNINGSNUMMER:
RITNINGSNUMMER: 1 01 T 02 17
BLAD:
NÄSTA BLAD:
BET:

Ritmeg: S:\SE\Uppdrag\5760\169\82\KT\vag\220307720000\3_Granskning\arbet\200_HP_AVT_BE\1 Vägplan\109422\Plan\Skapad av: hanssson, Per 2019-08-05 15:17

BIE
3:7

FLODA-SKARENDAL
2:1>2

BREDDNING AV VÄG 56

KONNEKTION 101 T 02 17b
KONNEKTION 101 T 02 18a

KONNEKTION 101 T 02 18a
KONNEKTION 101 T 02 18b

FLODA-SKARENDAL
2:1>2

FLODA-SKARENDAL
2:1>2

STARRKÄRR
1:3>2

BREDDNING AV VÄG 56

KONNEKTION 101 T 02 18b
KONNEKTION 101 T 02 19a

KONNEKTION 101 T 02 18a
KONNEKTION 101 T 02 18b

ANSLUTNING STÄNGS. NY VÄG TILL BEFINTLIG SKOGSBILVÄG VÄST OM VÄG 56

NY GRIND

TORSBO
1:7>1

FLODA-SKARENDAL
2:1>2

SKALA 1:1000
0 5 10 20 50 100
METER

FÖRKLARINGAR - NYTT FÖRSLAG

- FÖRESLAGEN 3-/4-VÄGSKORSNING MED VÄNSTERSVÄNGFÄLT (VIT)
- KÖRFÄLTSINDELNING (VIT)
- FÖRESLAGEN STÄNGD ANSLUTNING (VIT)
- FÖRESLAGEN ÖVERFART (VIT)
- FÖRESLAGEN MEDLÖPANDE IN-/UTFART (VIT) HÖGER IN / HÖGER UT
- ÖVERGÅNGSSTRÄCKA ANTAL KÖRFÄLT
- BEFINTLIG HÅLLPLATS SOM BIBEHÅLLS (VIT)
- BEFINTLIG HÅLLPLATS SOM RIVS/FLYTTAS TILL NYTT HÅLLPLATTSLÄGE (VIT)
- NY HÅLLPLATS (VIT)
- NY VÄGKANT (VIT)
- NY VÄGYTA/ASFALTSYTA (ALLMÄN VÄG)
- XX/XXX LÄNGDMÄTNING VÄG 56
- NYTT MITTRÄCKE (VIT)
- NYTT VILTSTÄNGSEL (VIT)
- NYTT SIDORÄCKE/SLÄNTRÄCKE (VIT)
- NYTT VÄGOMRÅDE
- TILLFÄLLIG NYTTJANDERÄTT

KANTREMSA

SKOGSMARK: 2 METER
ÄNGS-/ÅKERMARK: 0,5 METER
TOMTMARK: 0 METER

FÖRKLARINGAR - BEFINTLIGHETER

- BEFINTLIGT VÄGOMRÅDE
- BEFINTLIG DETALJPLANEGRÄNS
- BEFINTLIG BRYTGRÄNS FÖR BERGTÄKT
- BEFINTLIG VERKSAMHETSOMRÅDESGRÄNS
- BEFINTLIG TRAKTGRÄNS (VIT)
- BEFINTLIG FASTIGHETSGRÄNS (VIT)
- BEFINTLIG ALLMÄN VÄG, AVSER ANSLUTANDE VÄGAR OCH SIDOVÄGAR
- BEFINTLIG ENSKILD VÄG
- BEFINTLIG TRAKTORVÄG
- BEFINTLIG GÅNGSTIG
- BEFINTLIG CYKELVÄG
- BEFINTLIG KOMMUNAL VÄG
- BEFINTLIG ELKABEL
- BEFINTLIG TELEKABEL
- BEFINTLIG OPTOKABEL
- BEFINTLIG VATTENLEDNING
- BEFINTLIG DAGVATTENLEDNING
- BEFINTLIG SPILLVATTENLEDNING
- BEFINTLIG VÄGKANT
- BEFINTLIG TRUMMA

ANMÄRKNINGAR

PLANSYSTEM: SWEREF 99 16 30
HÖJDSYSTEM: RH 2000

ORIENTERING

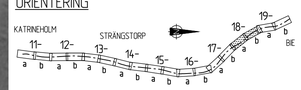

TYP AV PLAN
VÄGPLAN

GRANSKNINGSSTATUS / SYFTE

HANDLINGSTYP
FASTSTÄLLELSEHANDLING

DATUM 2019-08-09
LEVERANS / ÄNDRINGS-PM

OBJEKT
VÄG 56
DELEN KATRINEHOLM - BIE

DELOMRÅDE / BANDEL
1

ANLÄGGNINGSDEL
01 VÄG 56

OBJEKTNUMMER / KM
109422

KONSTRUKTIONSNUMMER

BESTÄLLARE
TRAFIKVERKET

LEVERANTÖR
SWECO

SKAPAD AV
SERICM, SEPRNY

UPPDRAGSNUMMER
2203072000

GODKÄND AV
SERUND

AVDELNING
JÖNKÖPING

RITNINGSTYP
ILLUSTRATIONSRITNING

TEKNIKOMRÅDE / INNEHÅLL
VÄGUTFORMNING OCH TRAFIK

BESKRIVNING
KM 31/560 - 32/200
KM 32/200 - 32/760

SKALA 1:1000
FORMAT A1
FÖRVALTNINGSNUMMER

RITNINGSNUMMER 1 01 T 02 18
BLAD
NÄSTA BLAD
BET

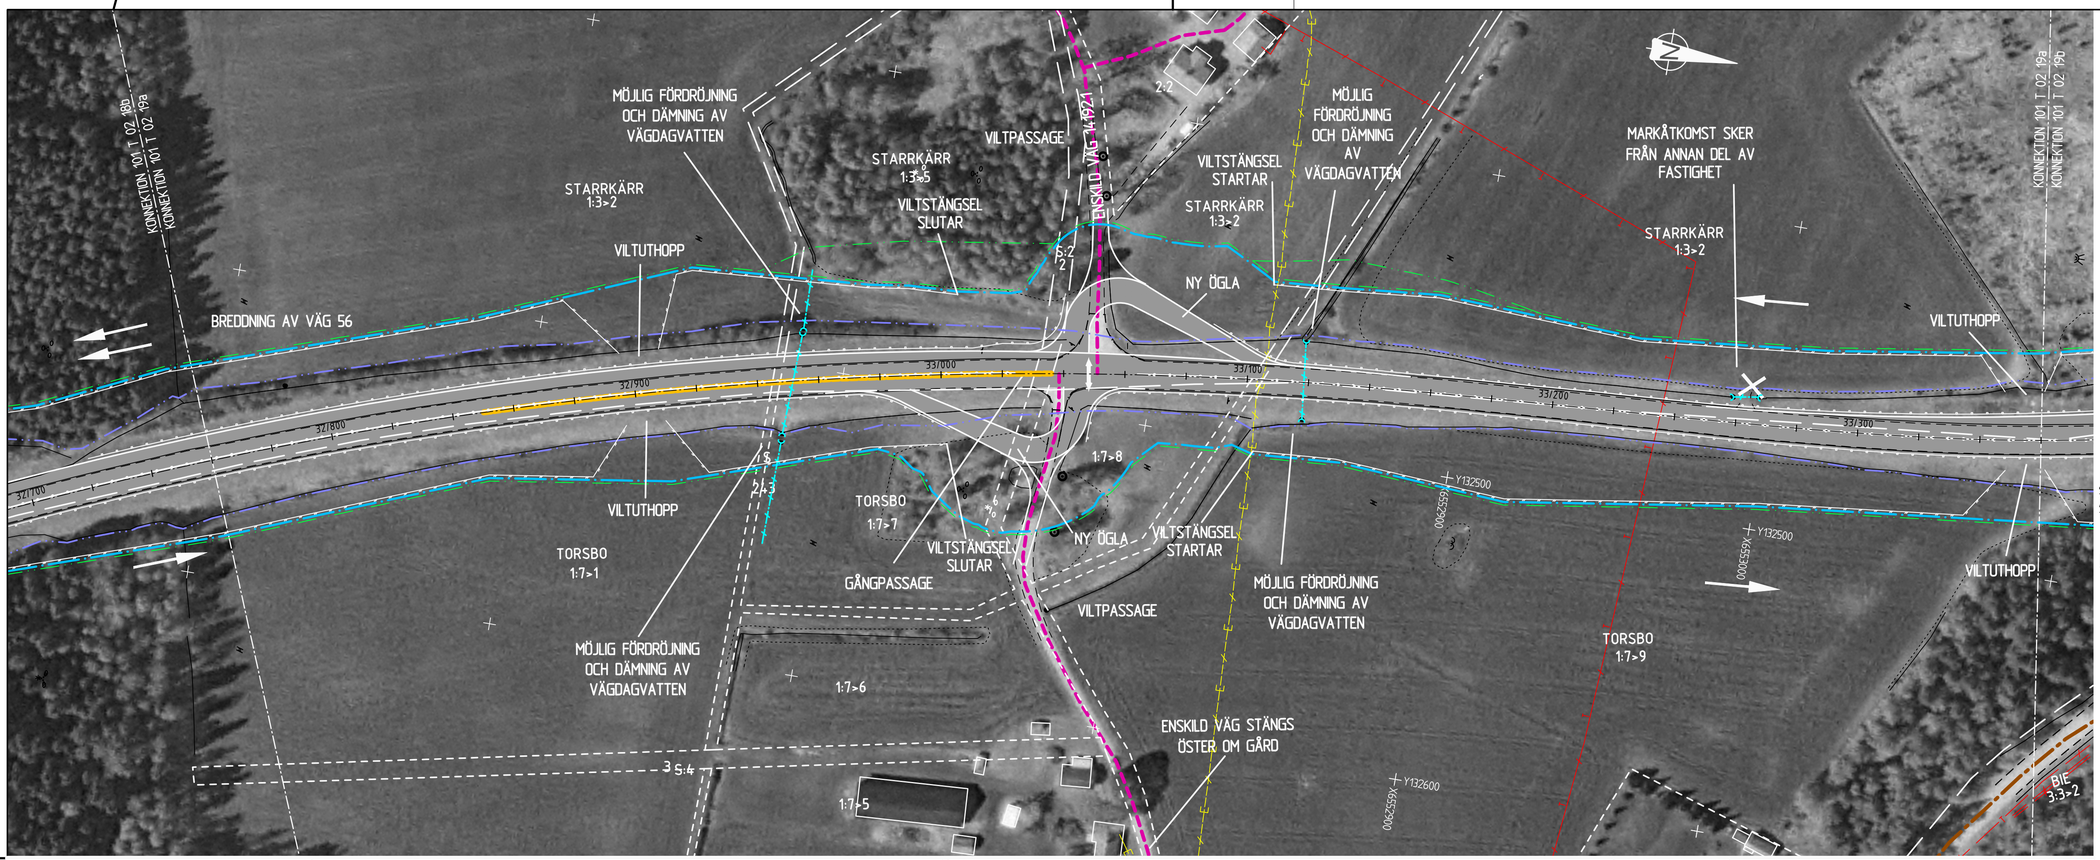

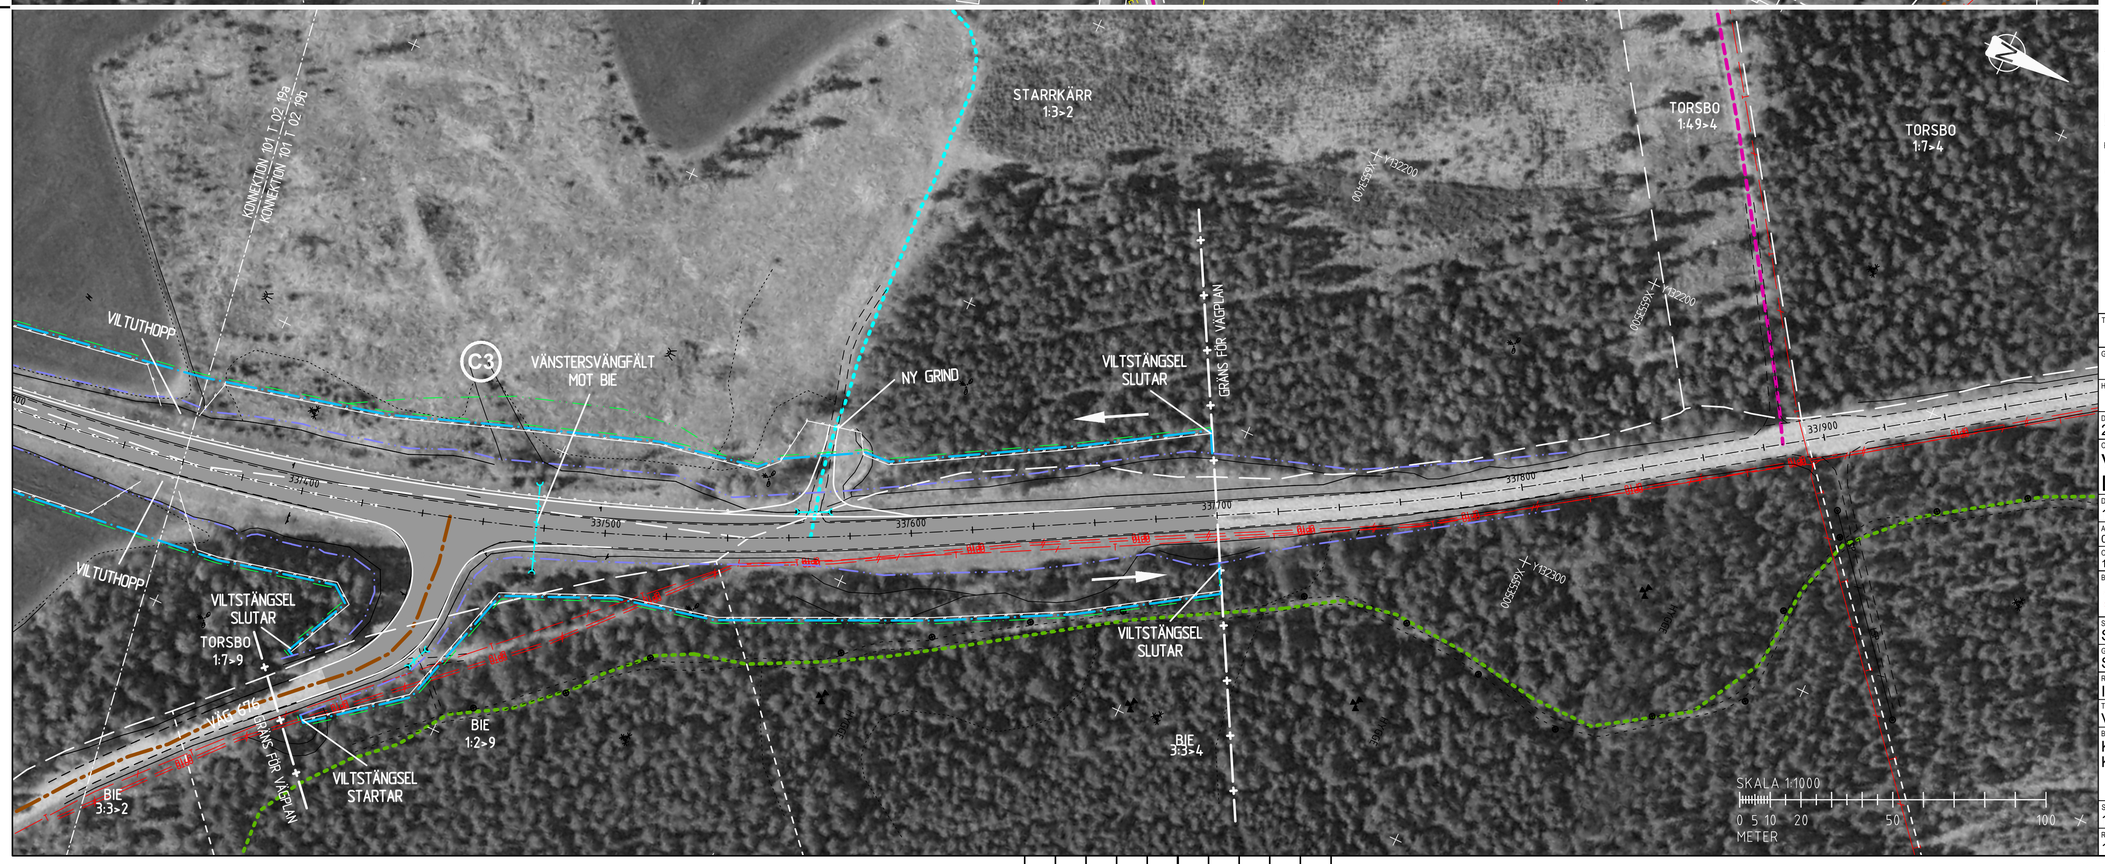

FÖRKLARINGAR - NYTT FÖRSLAG

- FÖRESLAGEN 3-/4-VÄGSKORSNING MED VÄNSTERSVÄNGFÄLT (VIT)
- KÖRFÄLTSINDELNING (VIT)
- FÖRESLAGEN STÄNGD ANSLUTNING (VIT)
- FÖRESLAGEN ÖVERFART (VIT)
- FÖRESLAGEN MEDLÖPANDE IN-/UTFART (VIT) HÖGER IN / HÖGER UT
- ÖVERGÅNGSSTRÄCKA ANTAL KÖRFÄLT
- HPL BEFINTLIG HÅLLPLATS SOM BIBEHÅLLS (VIT)
- BEFINTLIG HÅLLPLATS SOM RIVS/FLYTTAS TILL NYTT HÅLLPLATTSLÄGE (VIT)
- HPL NY HÅLLPLATS (VIT)
- NY VÄGKANT (VIT)
- NY VÄGYTA/ASFALTSYTA (ALLMÄN VÄG)
- XX/XXX LÄNGDMÄTNING VÄG 56
- NYTT MITTRÄCKE (VIT)
- NYTT VILTSTÄNGSEL (VIT)
- NYTT SIDORÄCKE/SLÄNTRÄCKE (VIT)
- NYTT VÄGOMRÅDE
- TILLFÄLLIG NYTTJANDERÄTT

KANTREMSA

SKOGSMARK: 2 METER
ÄNGS-/ÅKERMARK: 0,5 METER
TOMTMARK: 0 METER

FÖRKLARINGAR - BEFINTLIGHETER

- BEFINTLIGT VÄGOMRÅDE
- BEFINTLIG DETALJPLANEGRÄNS
- BEFINTLIG BRYTGRÄNS FÖR BERGTÄKT
- BEFINTLIG VERKSAMHETSOMRÅDESGRÄNS
- BEFINTLIG TRAKTGRÄNS (VIT)
- BEFINTLIG FASTIGHETSGRÄNS (VIT)
- BEFINTLIG ALLMÄN VÄG, AVSER ANSLUTANDE VÄGAR OCH SIDOVÄGAR
- BEFINTLIG ENSKILD VÄG
- BEFINTLIG TRAKTORVÄG
- BEFINTLIG GÅNGSTIG
- BEFINTLIG CYKELVÄG
- BEFINTLIG KOMMUNAL VÄG
- BEFINTLIG ELKABEL
- BEFINTLIG TELEKABEL
- BEFINTLIG OPTOKABEL
- BEFINTLIG VATTENLEDNING
- BEFINTLIG DAGVATTENLEDNING
- BEFINTLIG SPILLVATTENLEDNING
- BEFINTLIG VÄGKANT
- BEFINTLIG TRUMMA

ANMÄRKNINGAR

PLANSYSTEM: SWEREF 99 16 30
HÖJDSYSTEM: RH 2000

ORIENTERING

TYP AV PLAN: VÄGPLAN
GRANSKNINGSSTATUS / SYFTE:
HANDLINGSTYP: FASTSTÄLLELSEHANDLING
DATUM: 2019-08-09
LEVERANS / ÄNDRINGS-PM:
OBJEKT: VÄG 56 DELEN KATRINEHOLM - BIE
DELOMRÅDE / BANDEL: 1
ANLÄGGNINGSDEL: 01 VÄG 56
OBJEKTNUMMER / KM: 109422
KONSTRUKTIONSNUMMER:
BESTÄLLARE: TRAFIKVERKET
LEVERANTÖR: SWECO
SKAPAD AV: SERICM, SEPRNY
UPPDRAGSNUMMER: 2203072000
GODKÄND AV: SERUND
AVDELNING: JÖNKÖPING
RITNINGSTYP: ILLUSTRATIONSRITNING
TEKNIKOMRÅDE / INNEHÅLL: VÄGUTFORMNING OCH TRAFIK
BESKRIVNING: KM 32/760 - 33/360
KM 33/360 - 33/700
SKALA: 1:1000
FORMAT: A1
FÖRVALTNINGSNUMMER:
RITNINGSNUMMER: 1 01 T 02 19
BLAD:
NÄSTA BLAD:
BET: