


2019-08-09 15:27
2019-08-09 15:27
XREF: MOEELN1010001
MOEELN1010001

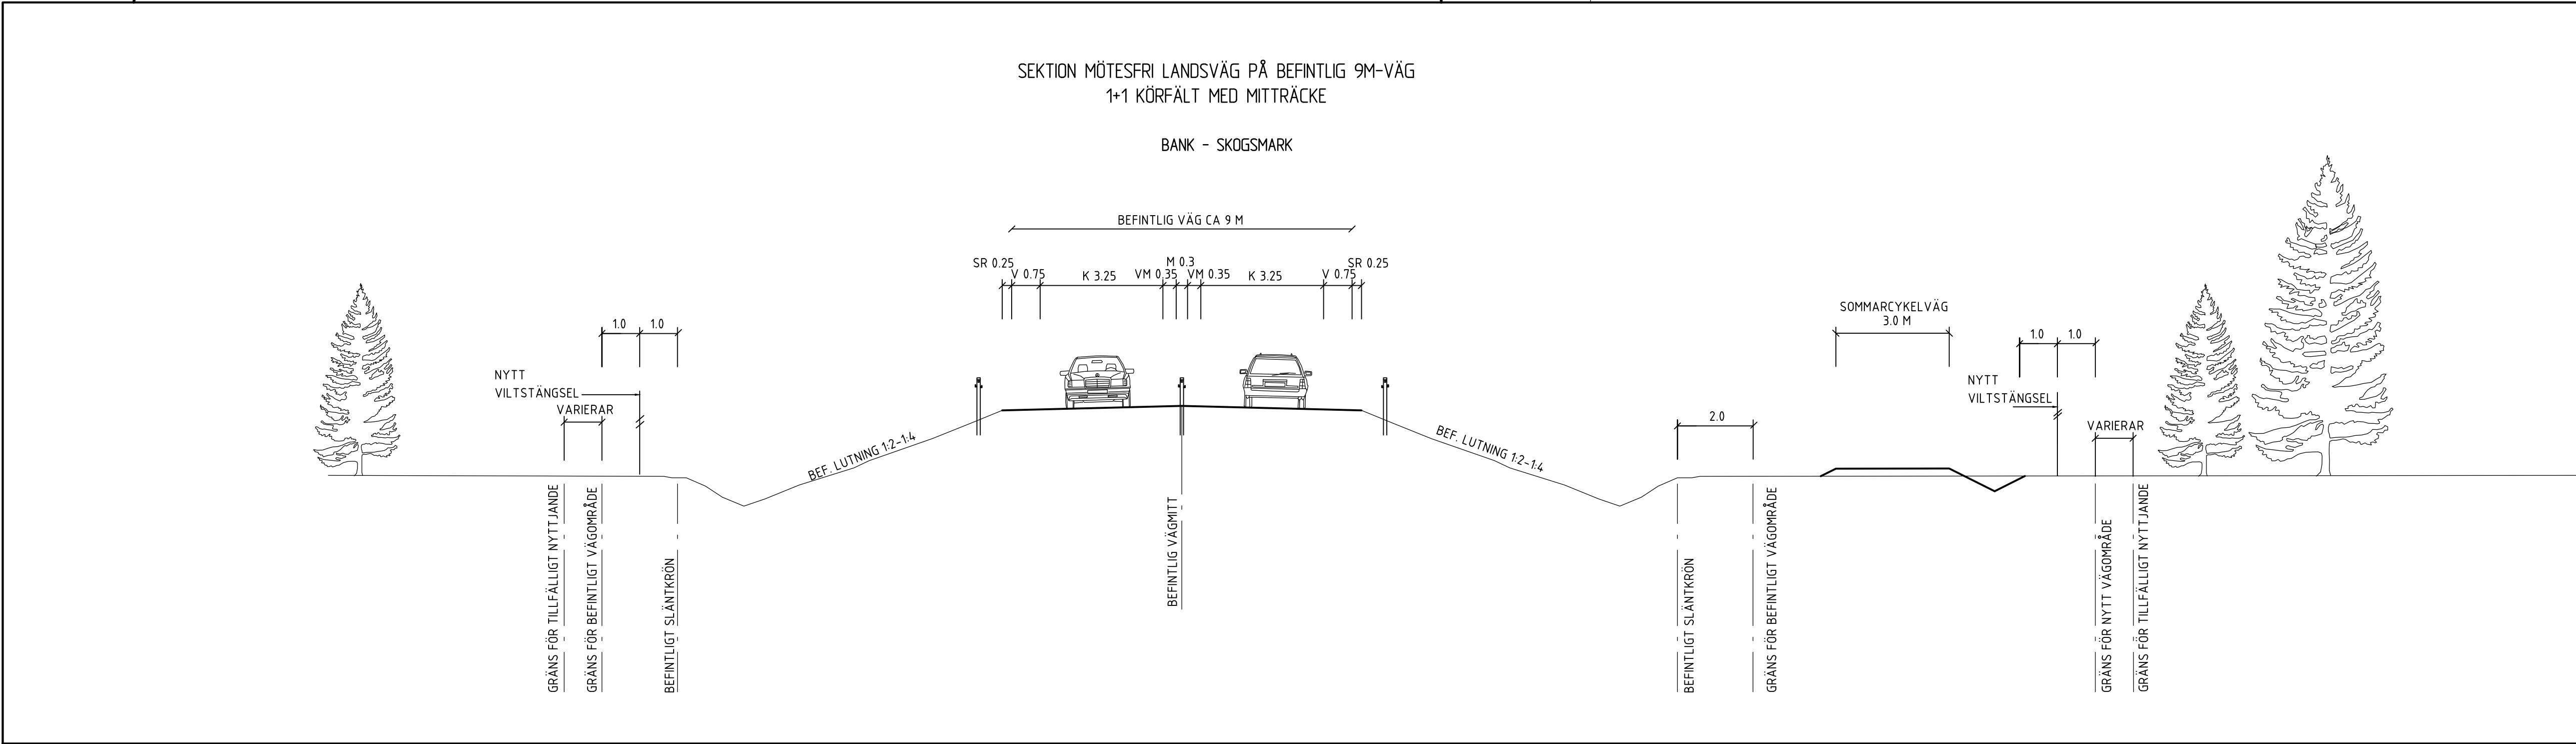



TECKENFÖRKLARING

— FÖRESLAGEN VÄGANLÄGGNING

— BEFINTLIG MARKYTTA


SÄKERHETSZON ÄR I NORMALFALLET 10 M.
KOMPENSATION MED UPP TILL 6 M EXTRA
SÄKERHETSZON VID HÖG BANKHÖJD OCH SMÅ
HORIZONTALRADIER

X 0.5 M VID ÅKERMARK OCH 2.0 M VID
SKOGSMARK

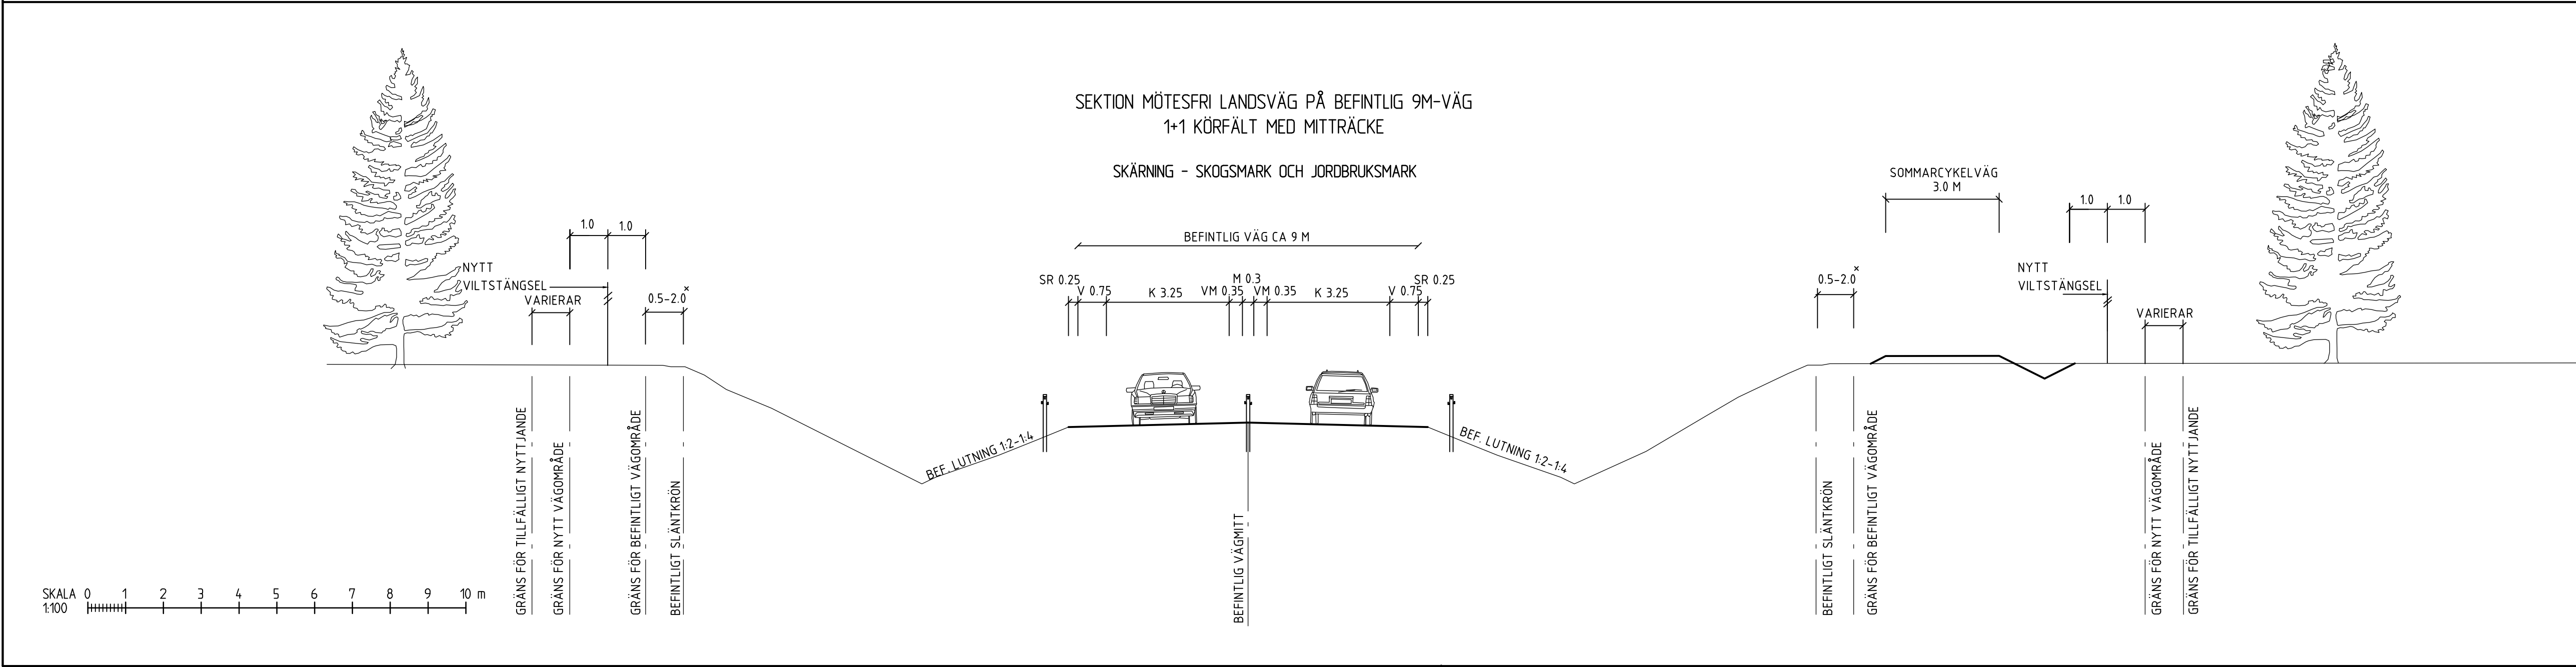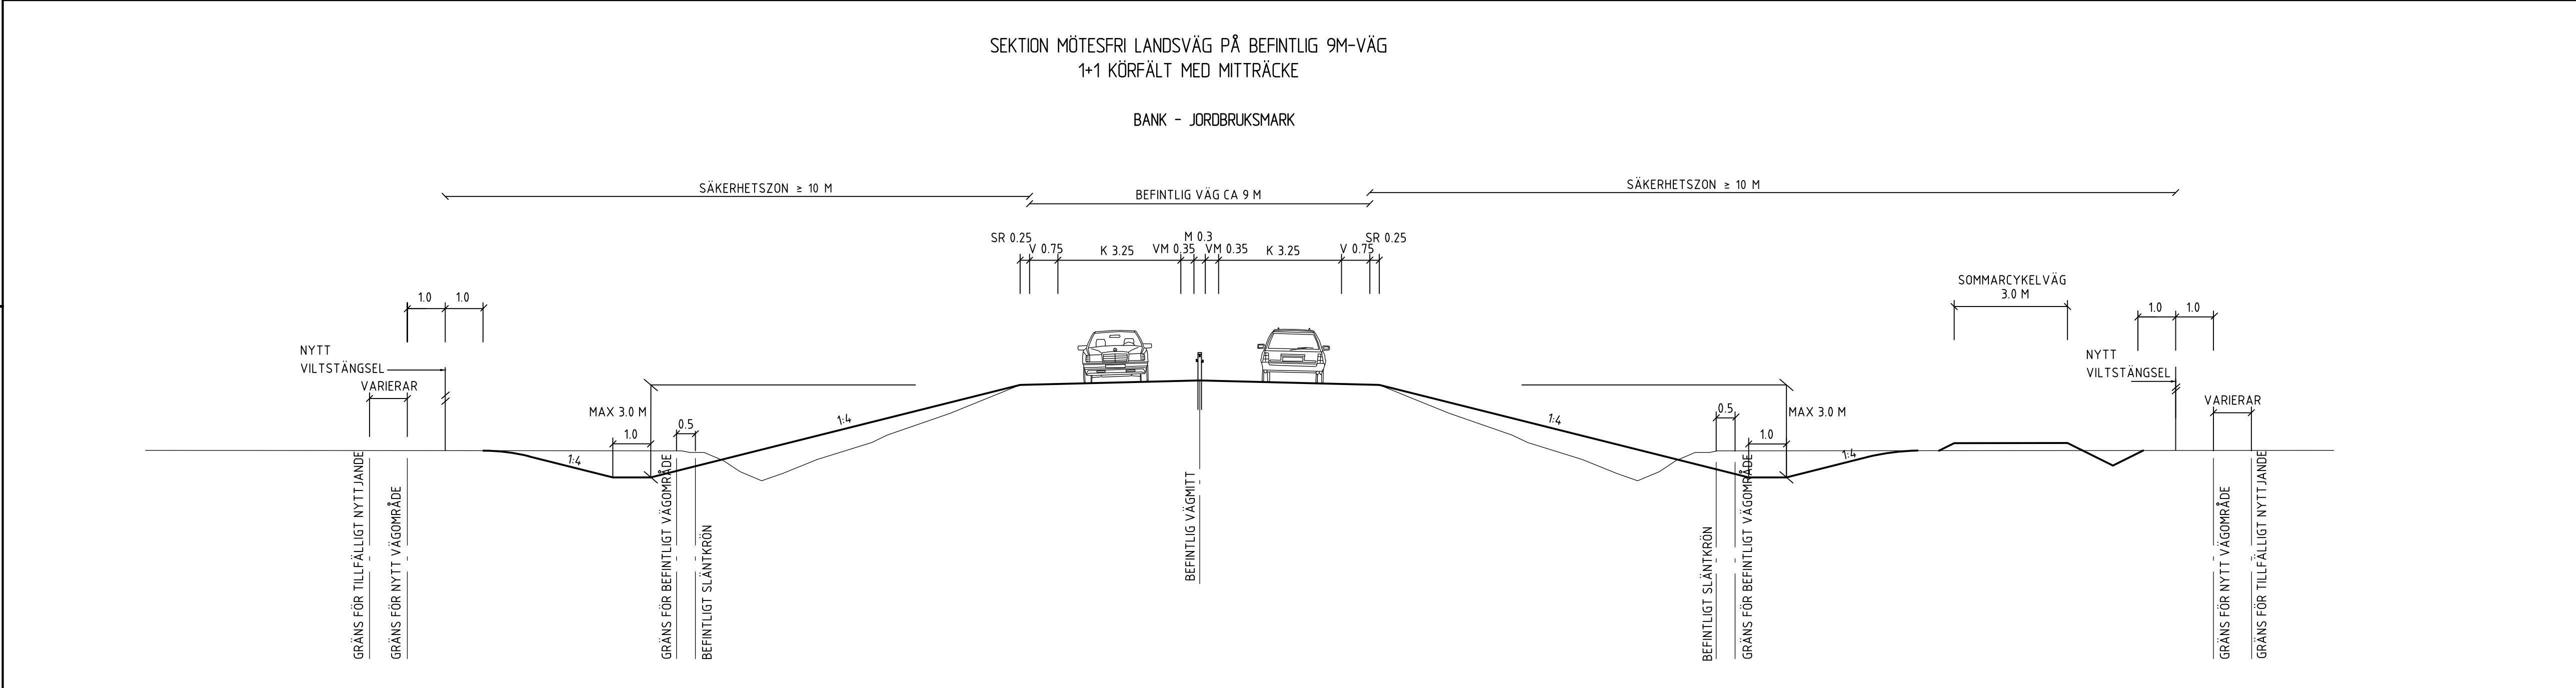


TYP AV PLAN		VÄGPLAN	
GRANSKNINGSSTATUS / SYFTE		FASTSTÄLLELSEHANDLING	
HANDLINGSTYP	DATUM	LEVERANS / ÄNDRINGS-PM	
2019-08-09	2019-08-09		
OBJEKT		VÄG 56	
DELOMRÅDE / BANDEL		DELEN KATRINEHOLM - BIE	
ANLÄGGNINGSDDEL		01	
OBJEKTNUMMER / KM		KONSTRUKTIONNUMMER	
109422			
BESTÄLLARE		LEVERANTÖR	
TRAFIKVERKET		SWECO	
SKAPAD AV		UPPDRAGSGNUMMER	
SETORC		2203072000	
GODKÄND AV		ÄNDRING	
SERUND			
RITNINGSTYP		SEKTIONS-RITNING	
TEKNIKOMRÅDE / INNEHÅLL		VÄGUTFORMNING OCH TRAFIK	
BESKRIVNING		MÖTESSEPARERAD VÄG PÅ BEFINTLIG 9-METERSVÄG BANK OCH SKÄRNING	
SKALA		FÖRVALTNINGSNUMMER	
1:100		A1	
RITNINGSGRUPP		BLAD	NÄSTA BLAD
1 01 T 04 01			BET


BANK - SKOGSMARK

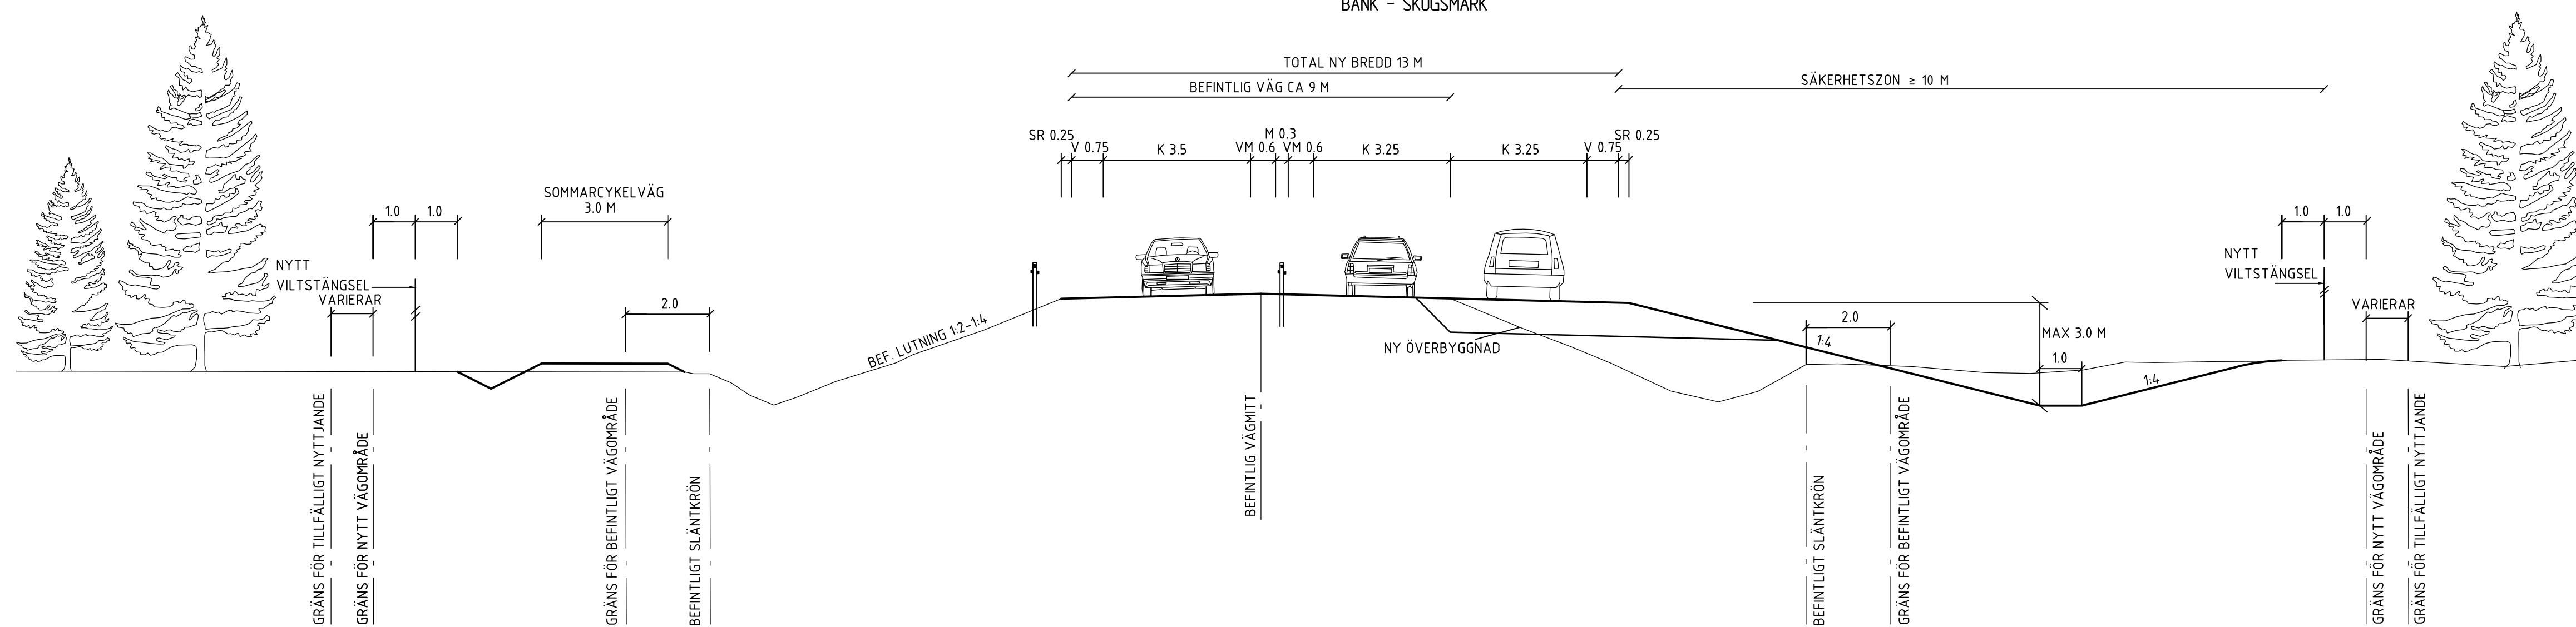

BANK - JORDBRUKSMARK

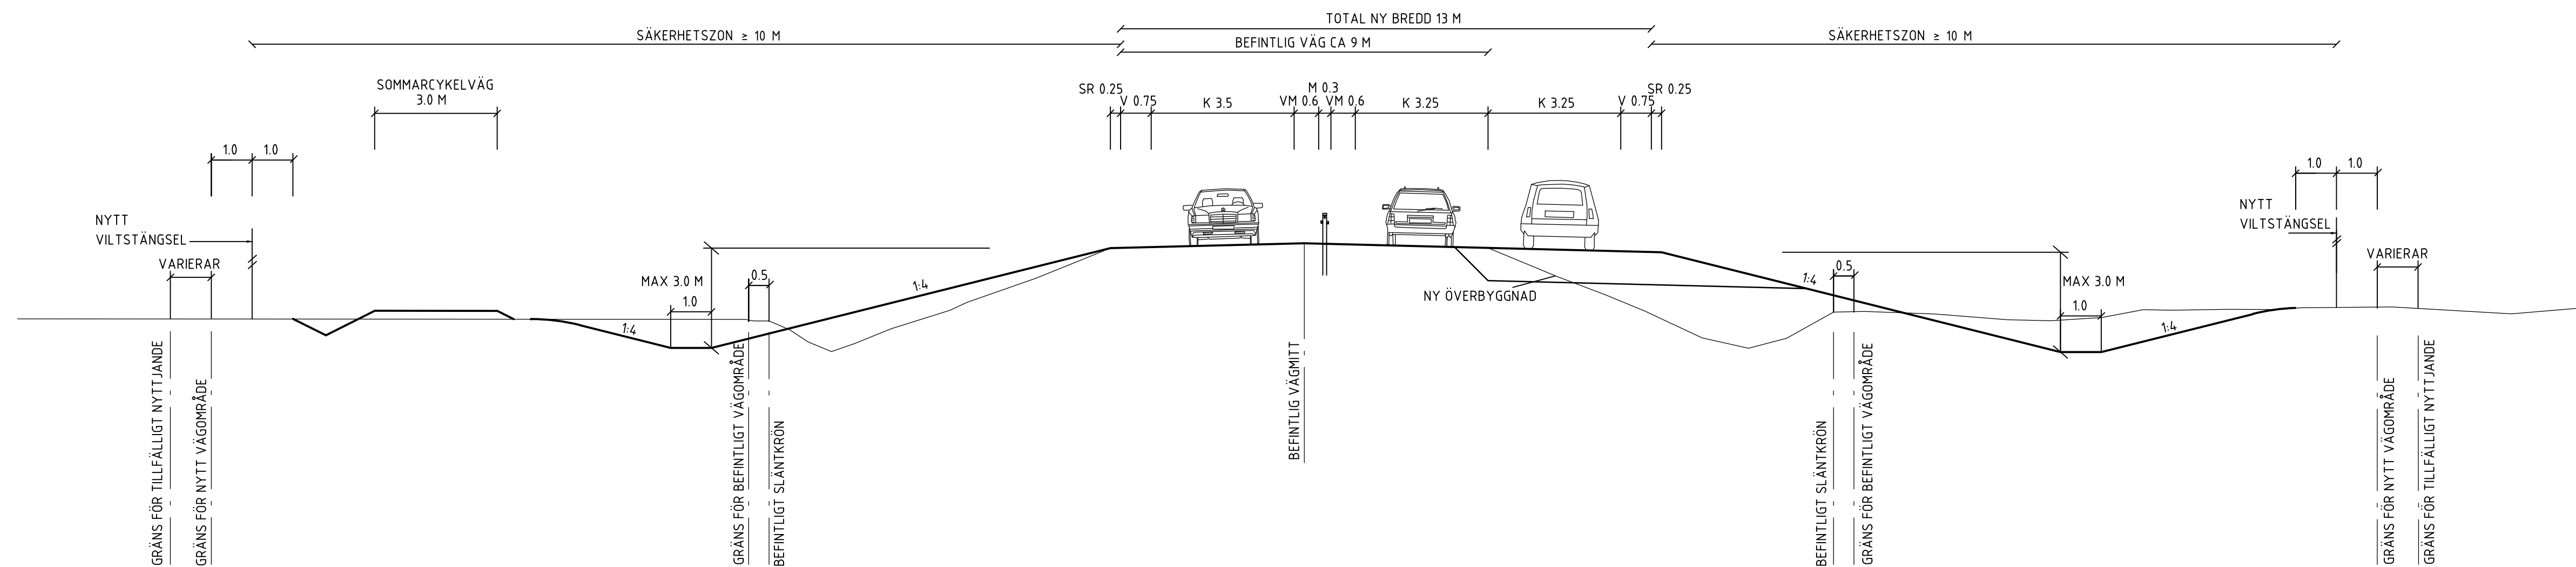

SKÄRNING - SKOGSMARK OCH JORDBRUKSMARK

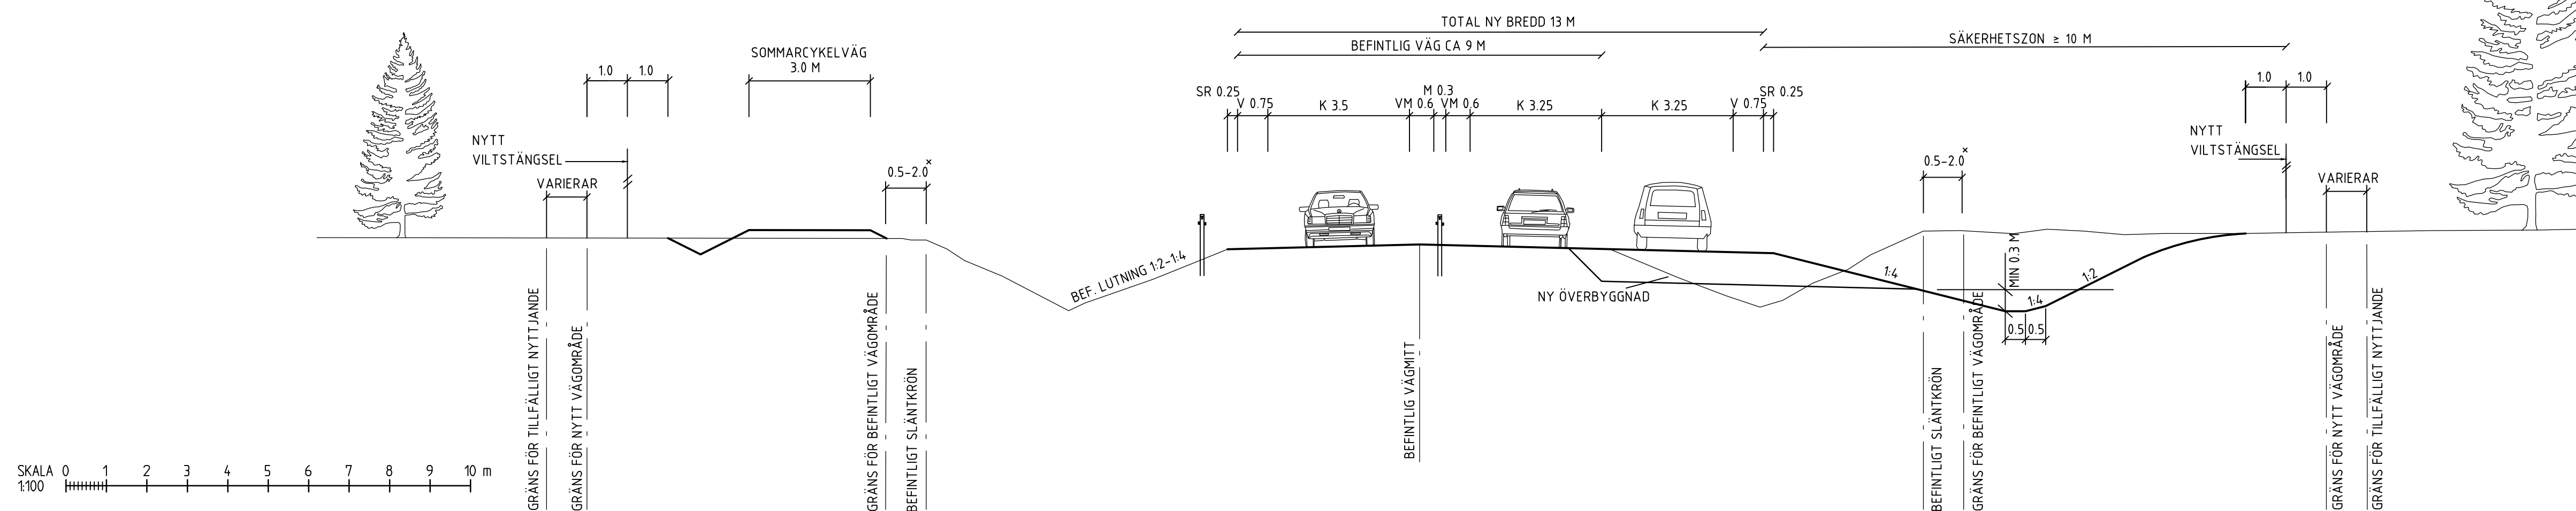


———— FÖRESLAGEN VÄGANLÄGGNING
———— BEFINTLIG MARKYTA


^x 0.5 M VID ÅKERMARK OCH 2.0 M VID SKOGSMARK

1:100	A1			
RITNINGSNUMMER		BLAD	NÄSTA BLAD	BET


SEKTION KORSNING TYP C PÅ BREDDAD 13M-VÄG
MED VÄNSTERSVÄNGFÄLT

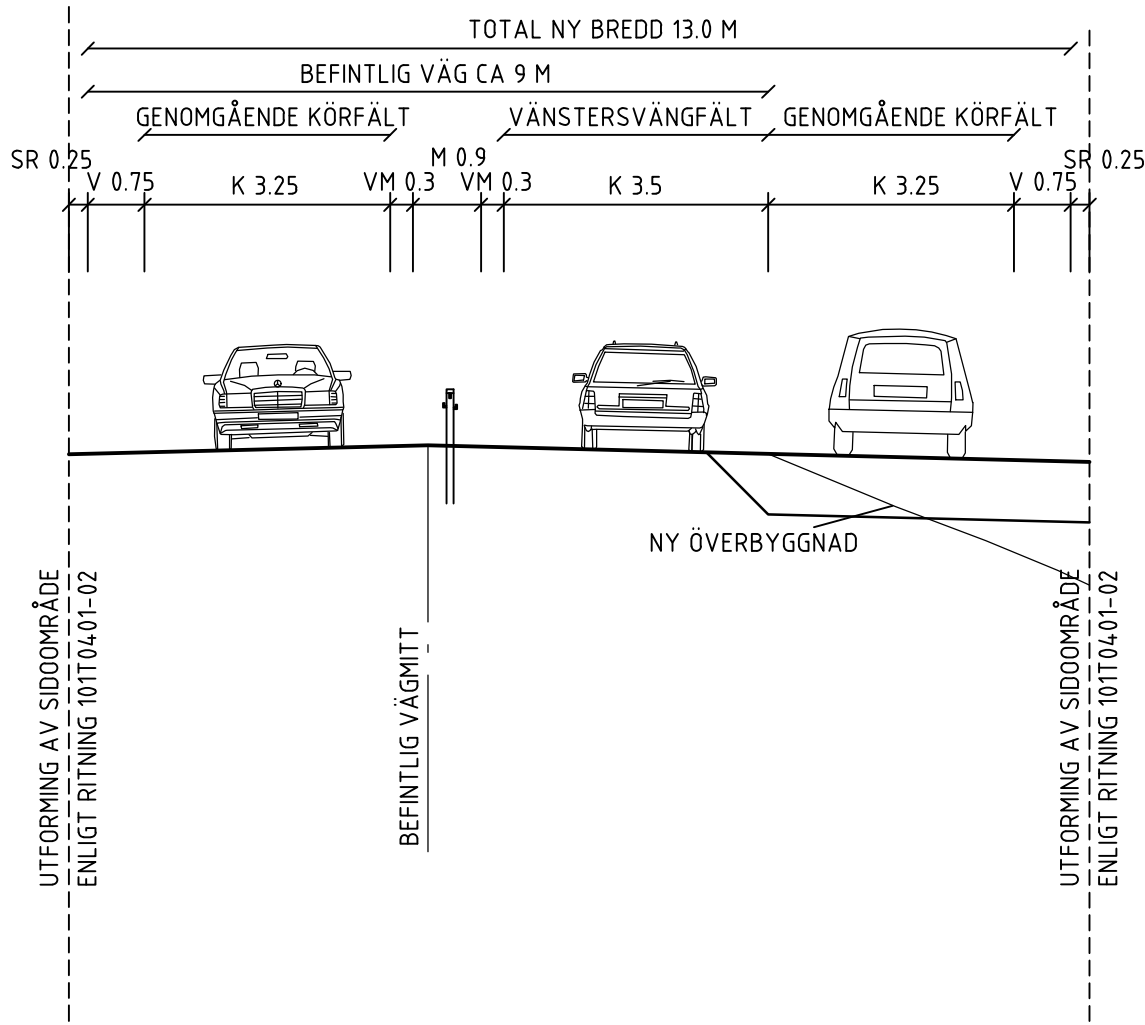

SEKTION MÖTESFRI LANDSVÄG
BUSSHÄLLPLATS

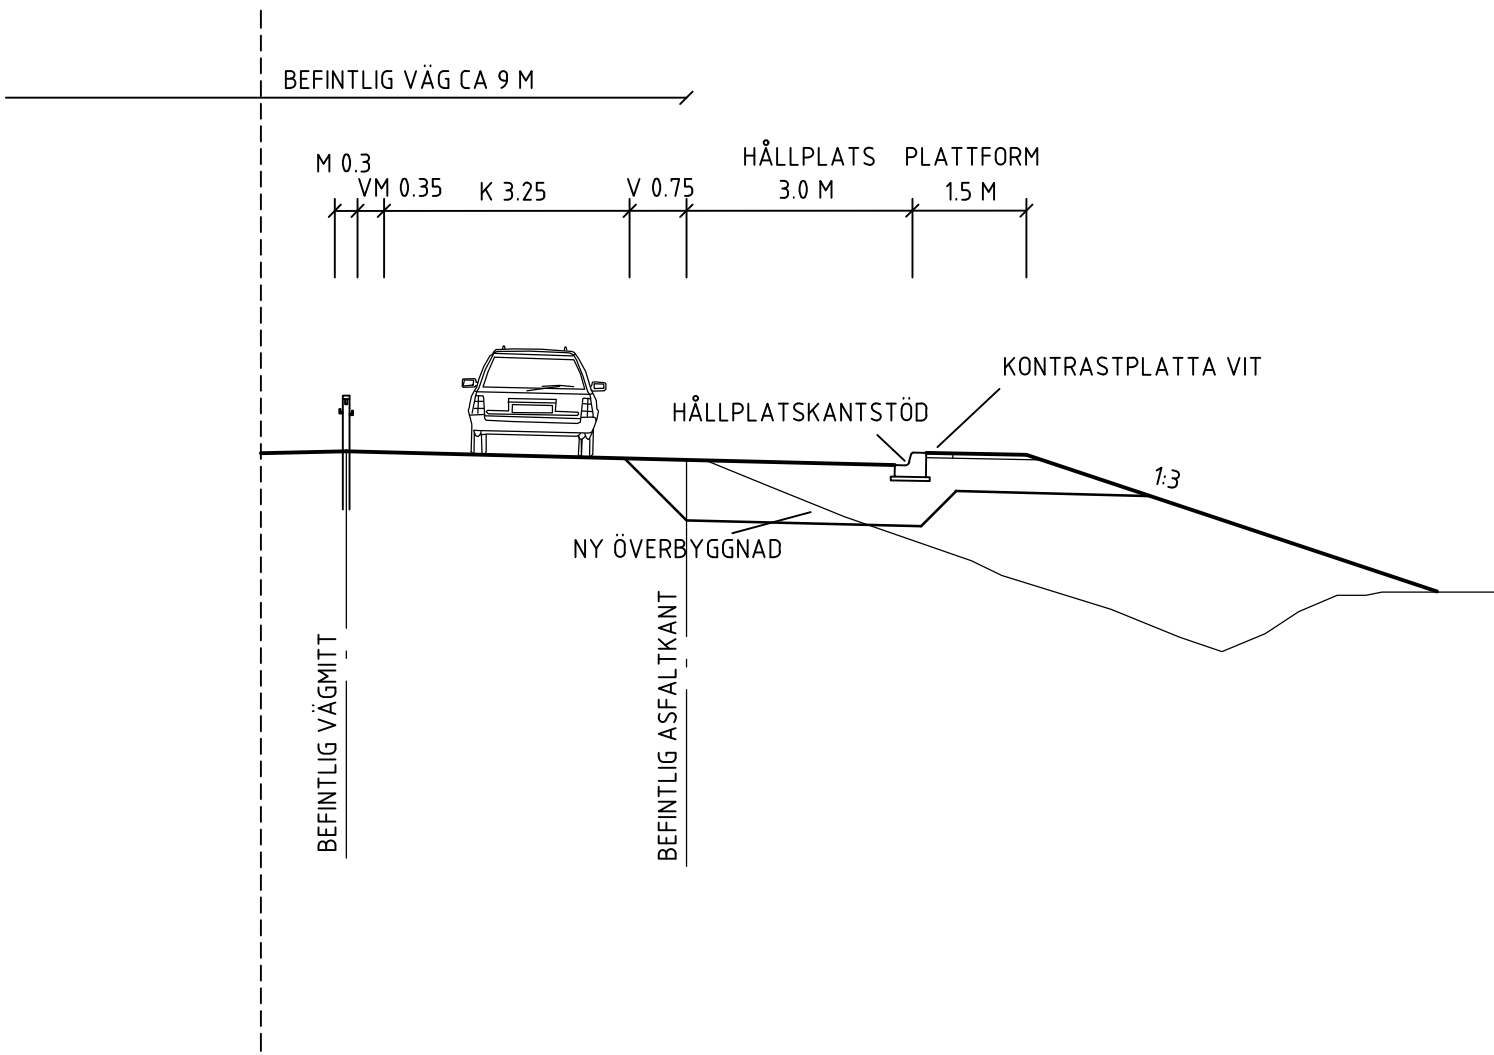

SEKTION MÖTESFRI LANDSVÄG PÅ BREDDAD 13.5M-VÄG
2+1 KÖRFÄLT MED GÅNGPASSAGE TILL BUSSHÄLLPLATS

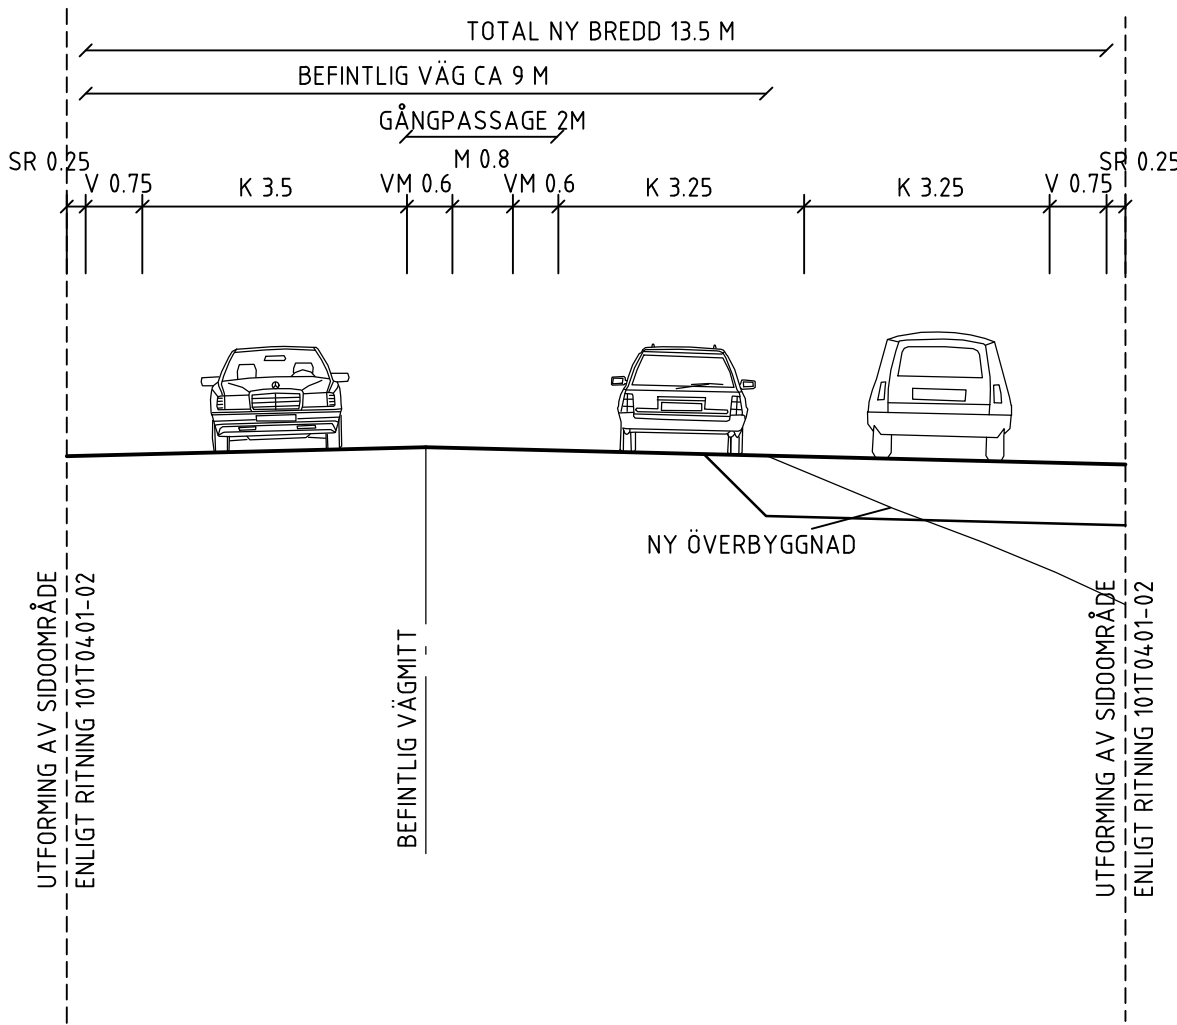


TECKENFÖRKLARING

FÖRESLAGEN VÄGANLÄGGNING
BEFINTLIG MARKYTTA


SÄKERHETSZON ÄR I NORMALFALLET 10 M.
KOMPENSATION MED UPP TILL 6 M EXTRA
SÄKERHETSZON VID HÖG BANKHÖJD OCH SMÅ
HORIZONTALRADIER

X 0.5 M VID ÅKERMARK OCH 2.0 M VID
SKOGSMARK


LASSTORP ÖVNINGSFÄLT

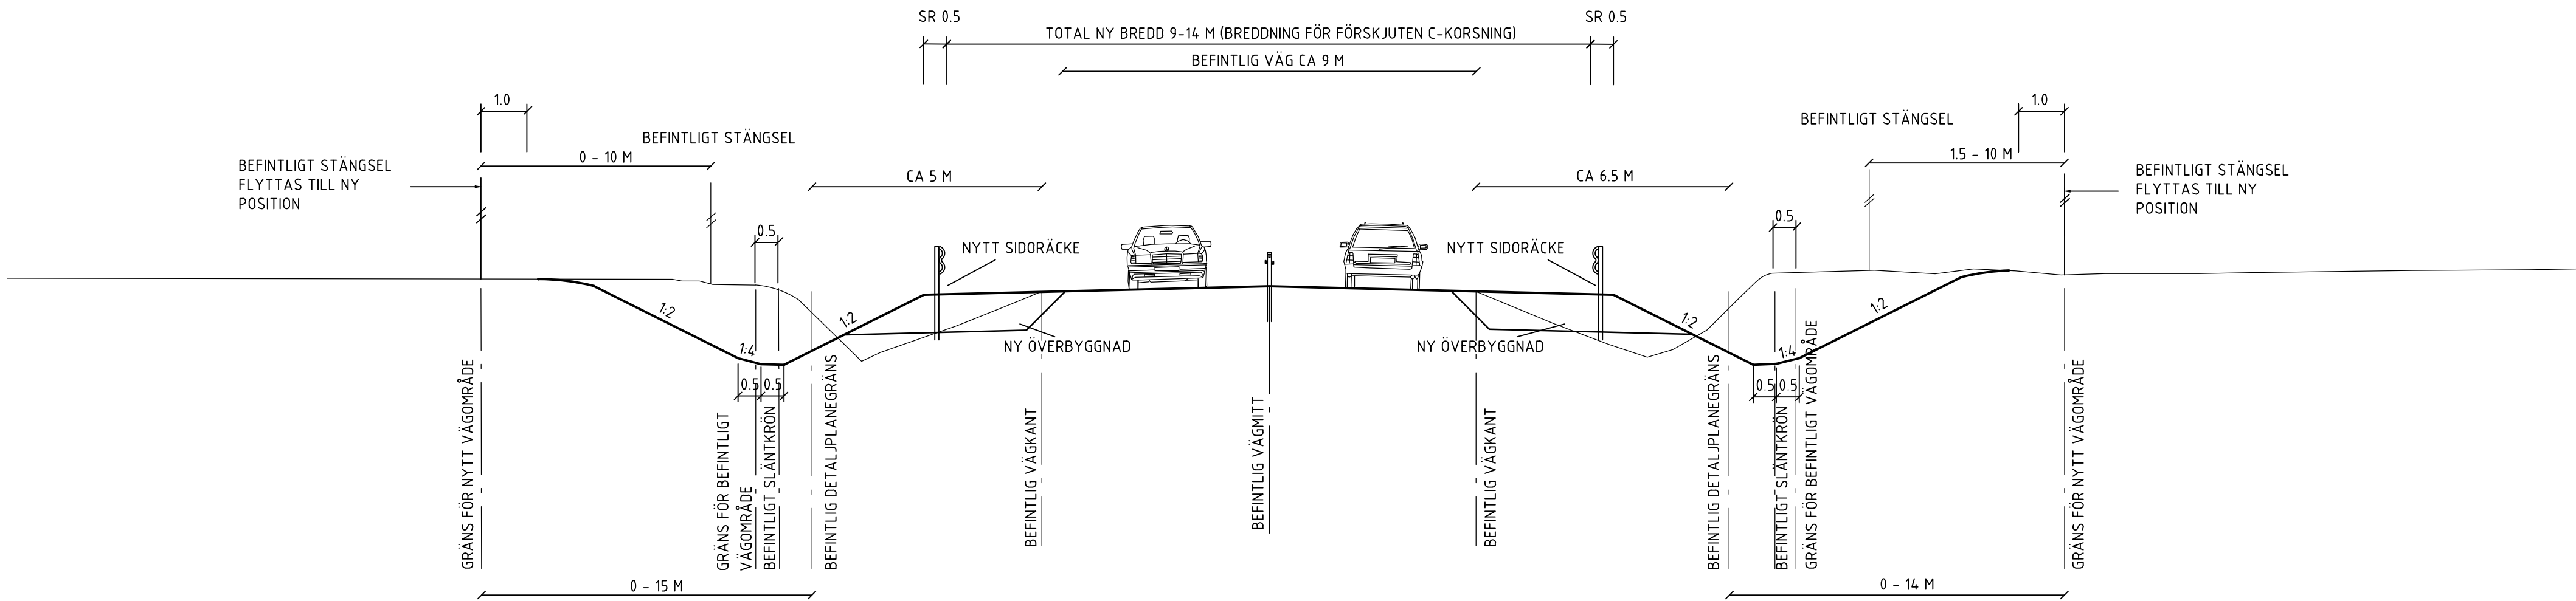


VIKA DEPONI

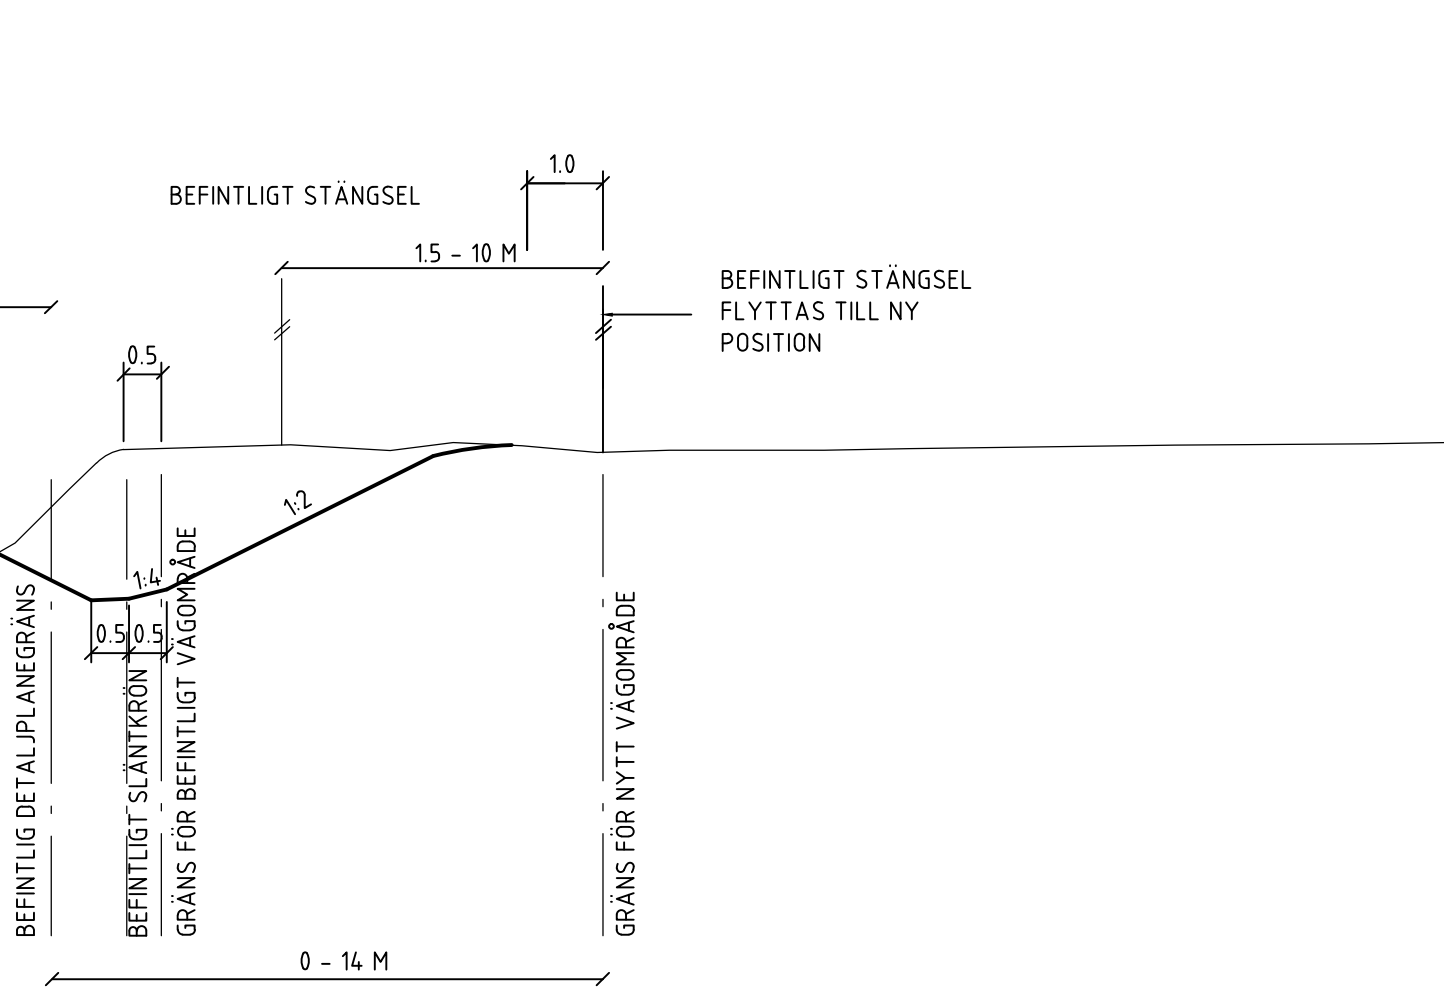


NY KOMBINERAD SOMMARCYKELVÄG/PARALLELLVÄG
NY SKOGSBILVÄG
NY ENSKILD VÄG

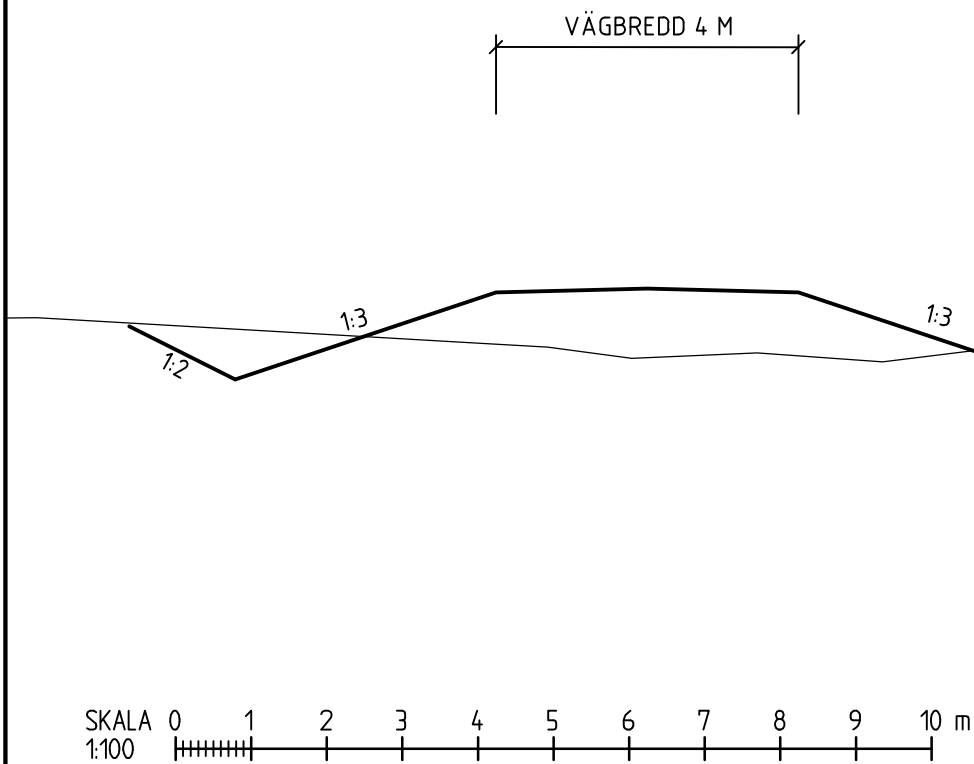

NY BULLERVALL
KM 25/380 - 25/560

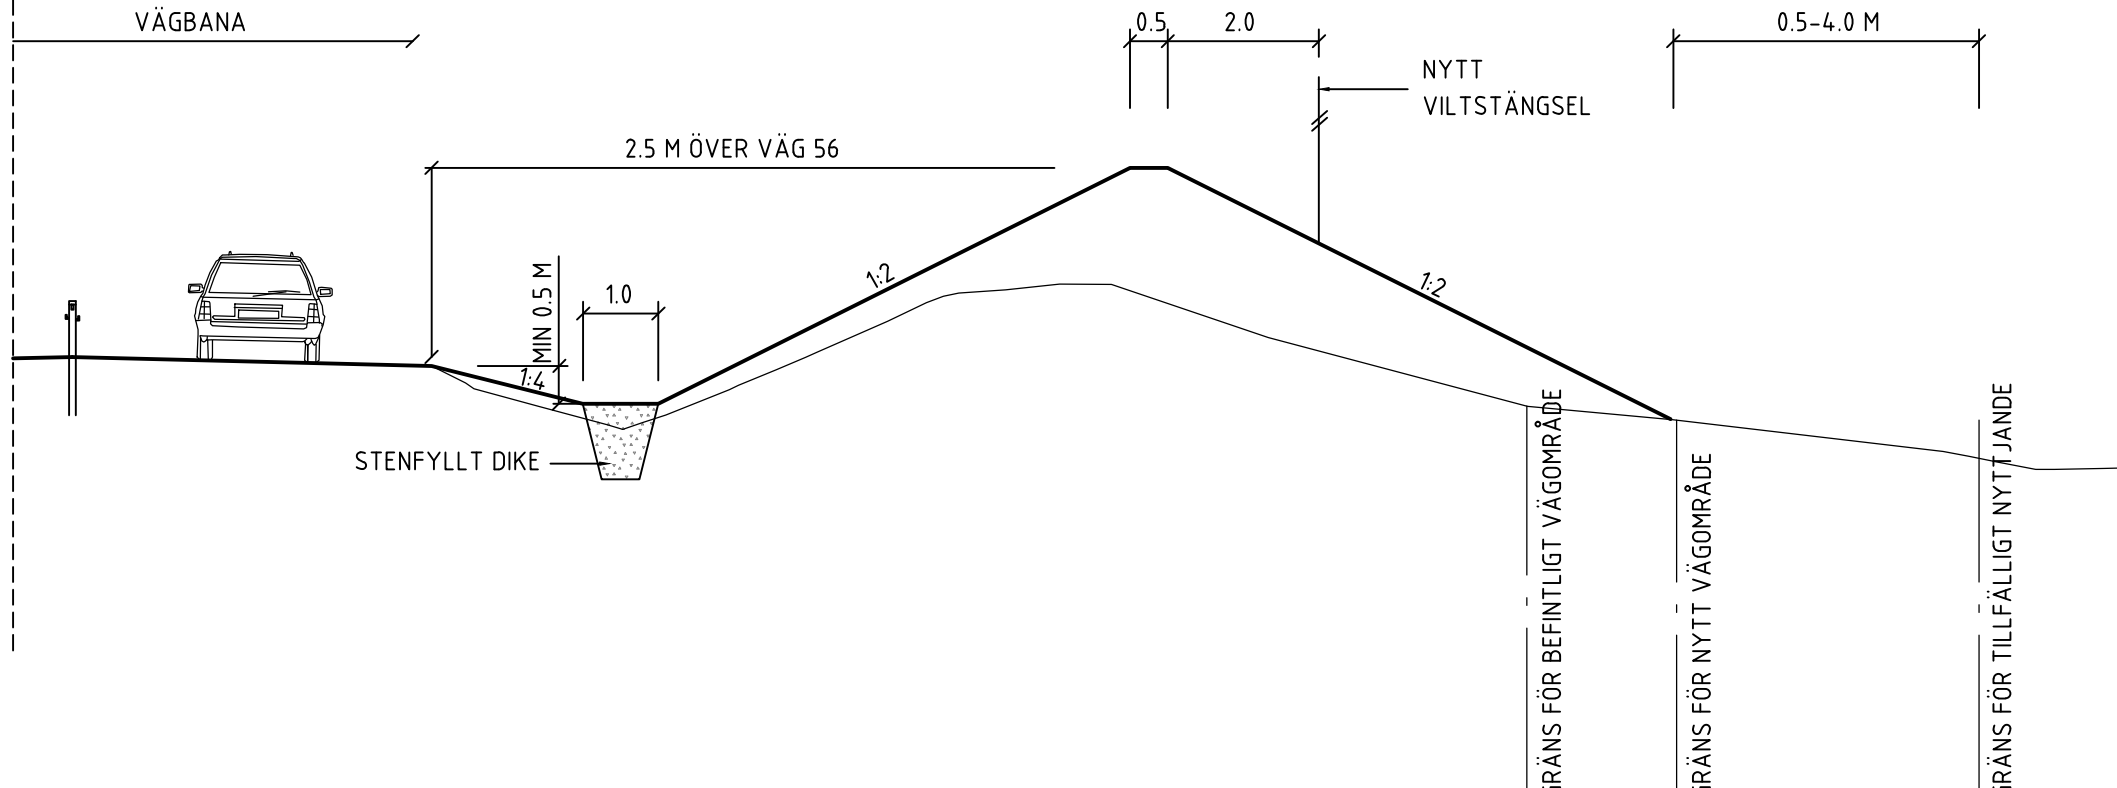

RÄCKESSEPARERAD SOMMARCYKELVÄG
KM 26/140 - 26/340
KM 29/260 - 29/750

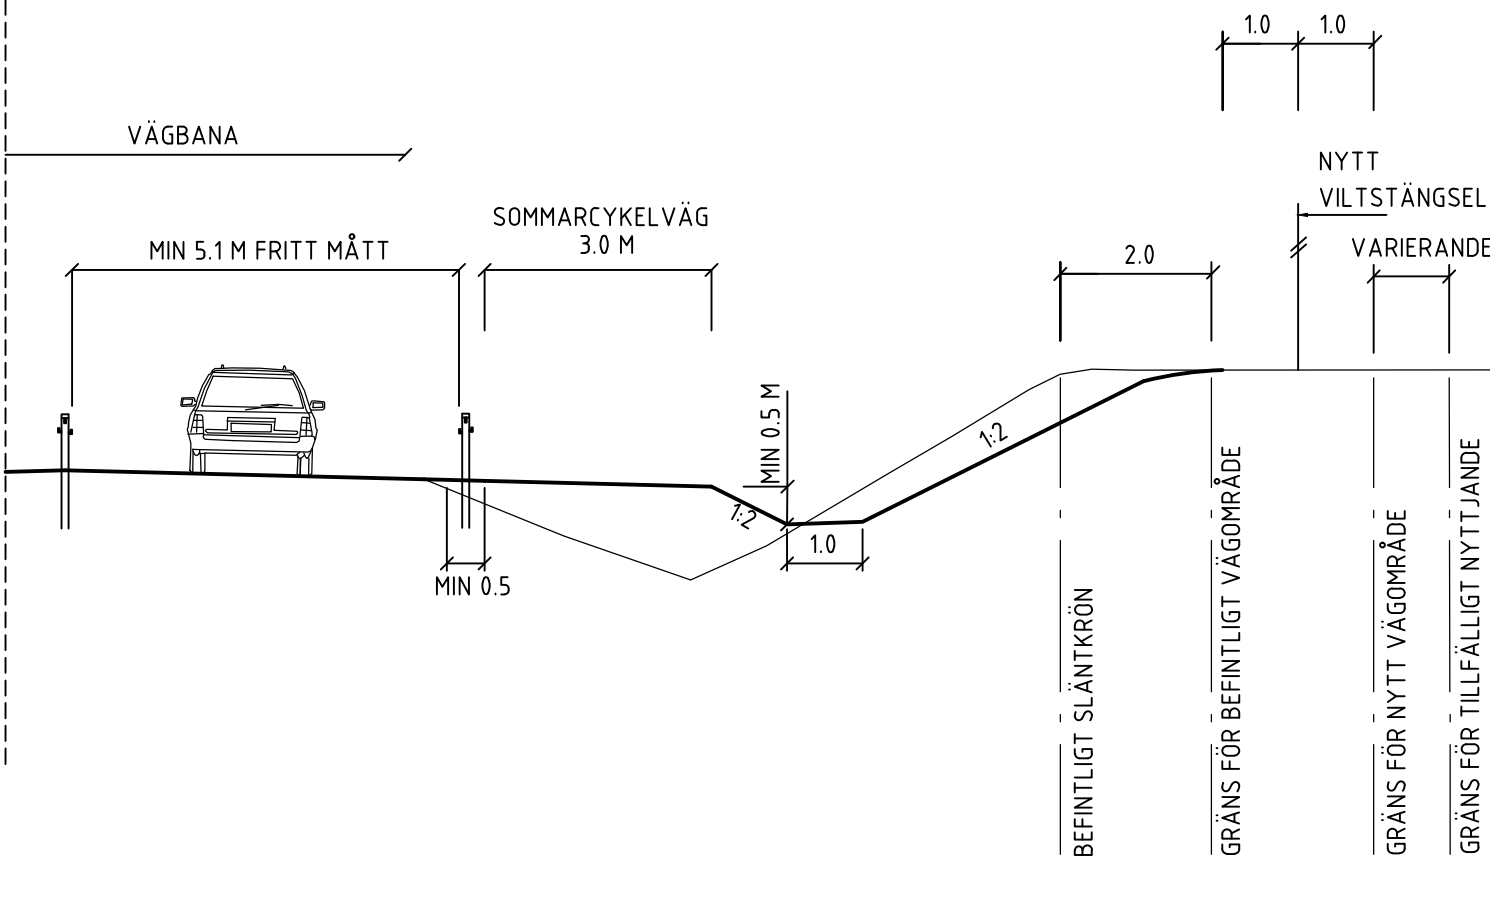

TYP AV PLAN		VÄGPLAN	
GRANSKNINGSSTATUS / SYFTE		HANDLINGSTYP	
FASTSTÄLLESEHANDLING		DATUM	
2019-08-09		LEVERANS / ÄNDRINGS-PM	
OBJEKT		OBJEKT	
VÄG 56		DELEN KATRINEHOLM - BIE	
DELOMRÅDE / BANDEL		ANLÄGGNINGSDDEL	
01		01 VÄG 56	
OBJEKTNUMMER / KM		KONSTRUKTIONSNUMMER	
109422		VARIERANDE	
BESTÄLLARE		LEVERANTÖR	
TRAFIKVERKET		SWECO	
SKAPAD AV		UPPDRAGSGNUMMER	
SETORC		2203072000	
GODKÄND AV		ÄNDRING	
SERUND			
RITNINGSTYP		SEKTIONS-RITNING	
TEKNIKOMRÅDE / INNEHÅLL		VÄGUTFORMNING OCH TRAFIK	
BESKRIVNING		KORSNING TYP C, GÅNGPASSAGE	
SEKTION VID DETALJPLANER		BUSSHÄLLPLATS, BULLERVALL	
NY LOKALVÄG, SOMMARCYKELVÄG			
SKALA		FÖRVALTNINGSNUMMER	
1:100		A1	
RITNINGSNUMMER		BLAD	
1 01 T 04 03		NÄSTA BLAD	
		BET	