



TECKENFÖRKLARING

KOORDINATSYSTEM I PLAN: SWEREF 99 13 30
 HÖJDSYSTEM: RH 2000
 FASTIGHETSKARTAN ÄR DATERAD: 2021-10-19
 MARKANSPRÅK

- - - - - GRÄNS FÖR VÄGOMRÅDE
- - - - - AVGRÄNSNING MELLAN OLIKA TYPER AV MARKANSPRÅK
- + + + + + GRÄNS FÖR VÄGPLAN
- V** NYTT VÄGOMRÅDE MED VÄGRÄTT.
- Vi** INSKRÄNKT VÄGRÄTT, AVSER RÄTT FÖR TRAFIKVERKET ATT NYTTJA MARKEN FÖR ANLÄGGANDE OCH UNDERHÅLL AV MUR/PLANK.
- T** TILFÄLLIG NYTTJANDERÄTT, GÄLLER FRÅN BYGGSTART TILL 6 MÅNADER EFTER GODKÄND SLUTBESIKTNING.

- T1 TILFÄLLIG NYTTJANDERÄTT FÖR ÅTKOMST TILL VÄGOMRÅDE MED ARBETSMASKINER SAMT SKYDD AV ARBETSPLATS.
- T2 TILFÄLLIG NYTTJANDERÄTT FÖR ÅTKOMST TILL VÄGOMRÅDE MED ARBETSMASKINER. TILFÄLLIGA UPPLAG AV AVBANINGSMASSOR TILLÅTS.
- T3 TILFÄLLIG NYTTJANDERÄTT FÖR ANLÄGGANDE AV STÖDMUR/BULLERSKYDD.
- T4 TILFÄLLIG NYTTJANDERÄTT FÖR ETABLERINGSYTA.

SKYDDÅTGÄRDER OCH FÖRSIKTIGHETSMÅTT

- MARKERING ELLER AVGRÄNSNING AV SKYDDÅTGÄRDER OCH FÖRSIKTIGHETSMÅTT.
- SK1 BULLERSKYDDSKÄRM, SAMMA HÖJD SOM BEFINTLIG BULLERSKYDDSKÄRM. CIRKA 3-35 METER ÖVER VÄGMITT. UTEPLATS.
- SK2 ERBJUDANDE OM BULLERSKYDDÅTGÄRD I FORM AV SKYDDAD UTEPLATS.
- SK3 ERBJUDANDE OM BULLERSKYDDÅTGÄRD I FORM AV FASADÅTGÄRD.
- SK4 BULLERSKYDDSKÄRM CIRKA 25 METER ÖVER VÄGMITT.


ÖVRIGA BETECKNINGAR PÅ PLANKARTAN

- - - - - FASTIGHETSGRÄNS
- - - - - TRAKTGRÄNS
- - - - - LEDNINGSRÄTT
- - - - - GEMENSAMHETSANLÄGGNING
- NY VÄGKANT
- - - - - RÄKNAD LINJE MED HÖJDSÄTTNING
- NYTT VÄGRÄCKE

VERKSAMHETER/ÅTGÄRDER SOM UNDANTAS FRÅN FÖRBUD ENLIGT MILJÖBALKEN

SKYLDIGHETEN ATT GÖRA ANMÄLAN FÖR SAMRÅD ENLIGT 126 MB GÄLLER INTE FÖR DE VERKSAMHETER OCH ÅTGÄRDER SOM BEHOVS FÖR ATT BYGGA VÄGEN OCH SOM FASTSTÄLLS OCH INGÅR I VÄGOMRÅDE FÖR ALLMÄN VÄG ELLER OMRÅDE FÖR TILFÄLLIG NYTTJANDERÄTT.

ORIENTERINGSKARTA

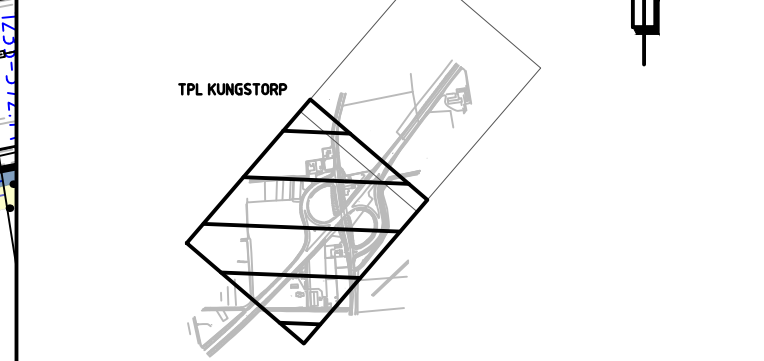

TYP AV PLAN: VÄGPLAN

GRANSKNINGSSTATUS / SYFTE

HANDLINGSTYP: FASTSTÄLLELSEHANDLING

DATUM: 2022-05-13 | LEVERANS / ÄNDRINGS-PM

OBJEKT: VÄG 100 FALSTERBO-VELLINGE

DELOMRÅDE / BANDEL: 1 TRAFIKPLATS KUNGSTORP

ANLÄGGNINGSDDEL: 00 GEMENSAMT (SAMMANSATT OCH ÖVERSIKTER)

OBJEKTNUMMER / KM: 164202 | KONSTRUKTIONNUMMER

BESTÄLLARE: TRAFIKVERKET | LEVERANTÖR: SWECO

SKAPAD AV: S RAZZAQ | UPPDRAGSNUMMER: 12706547

GODKÄND AV: A RUDNAI | AVDELNING: MALMÖ

RITNINGSTYP: PLANRITNING

TEKNIKOMRÅDE / INNEHÅLL: VÄGUTFORMNING OCH TRAFIK

BESKRIVNING: PLANKARTA 1/670-2/240

SKALA: 1:1000 | FORMAT: A1 | FÖRVALTNINGSNUMMER

RITNINGNUMMER: 1 00 T 02 01 | BLAD: 1 | NÄSTA BLAD: 2 | BET: