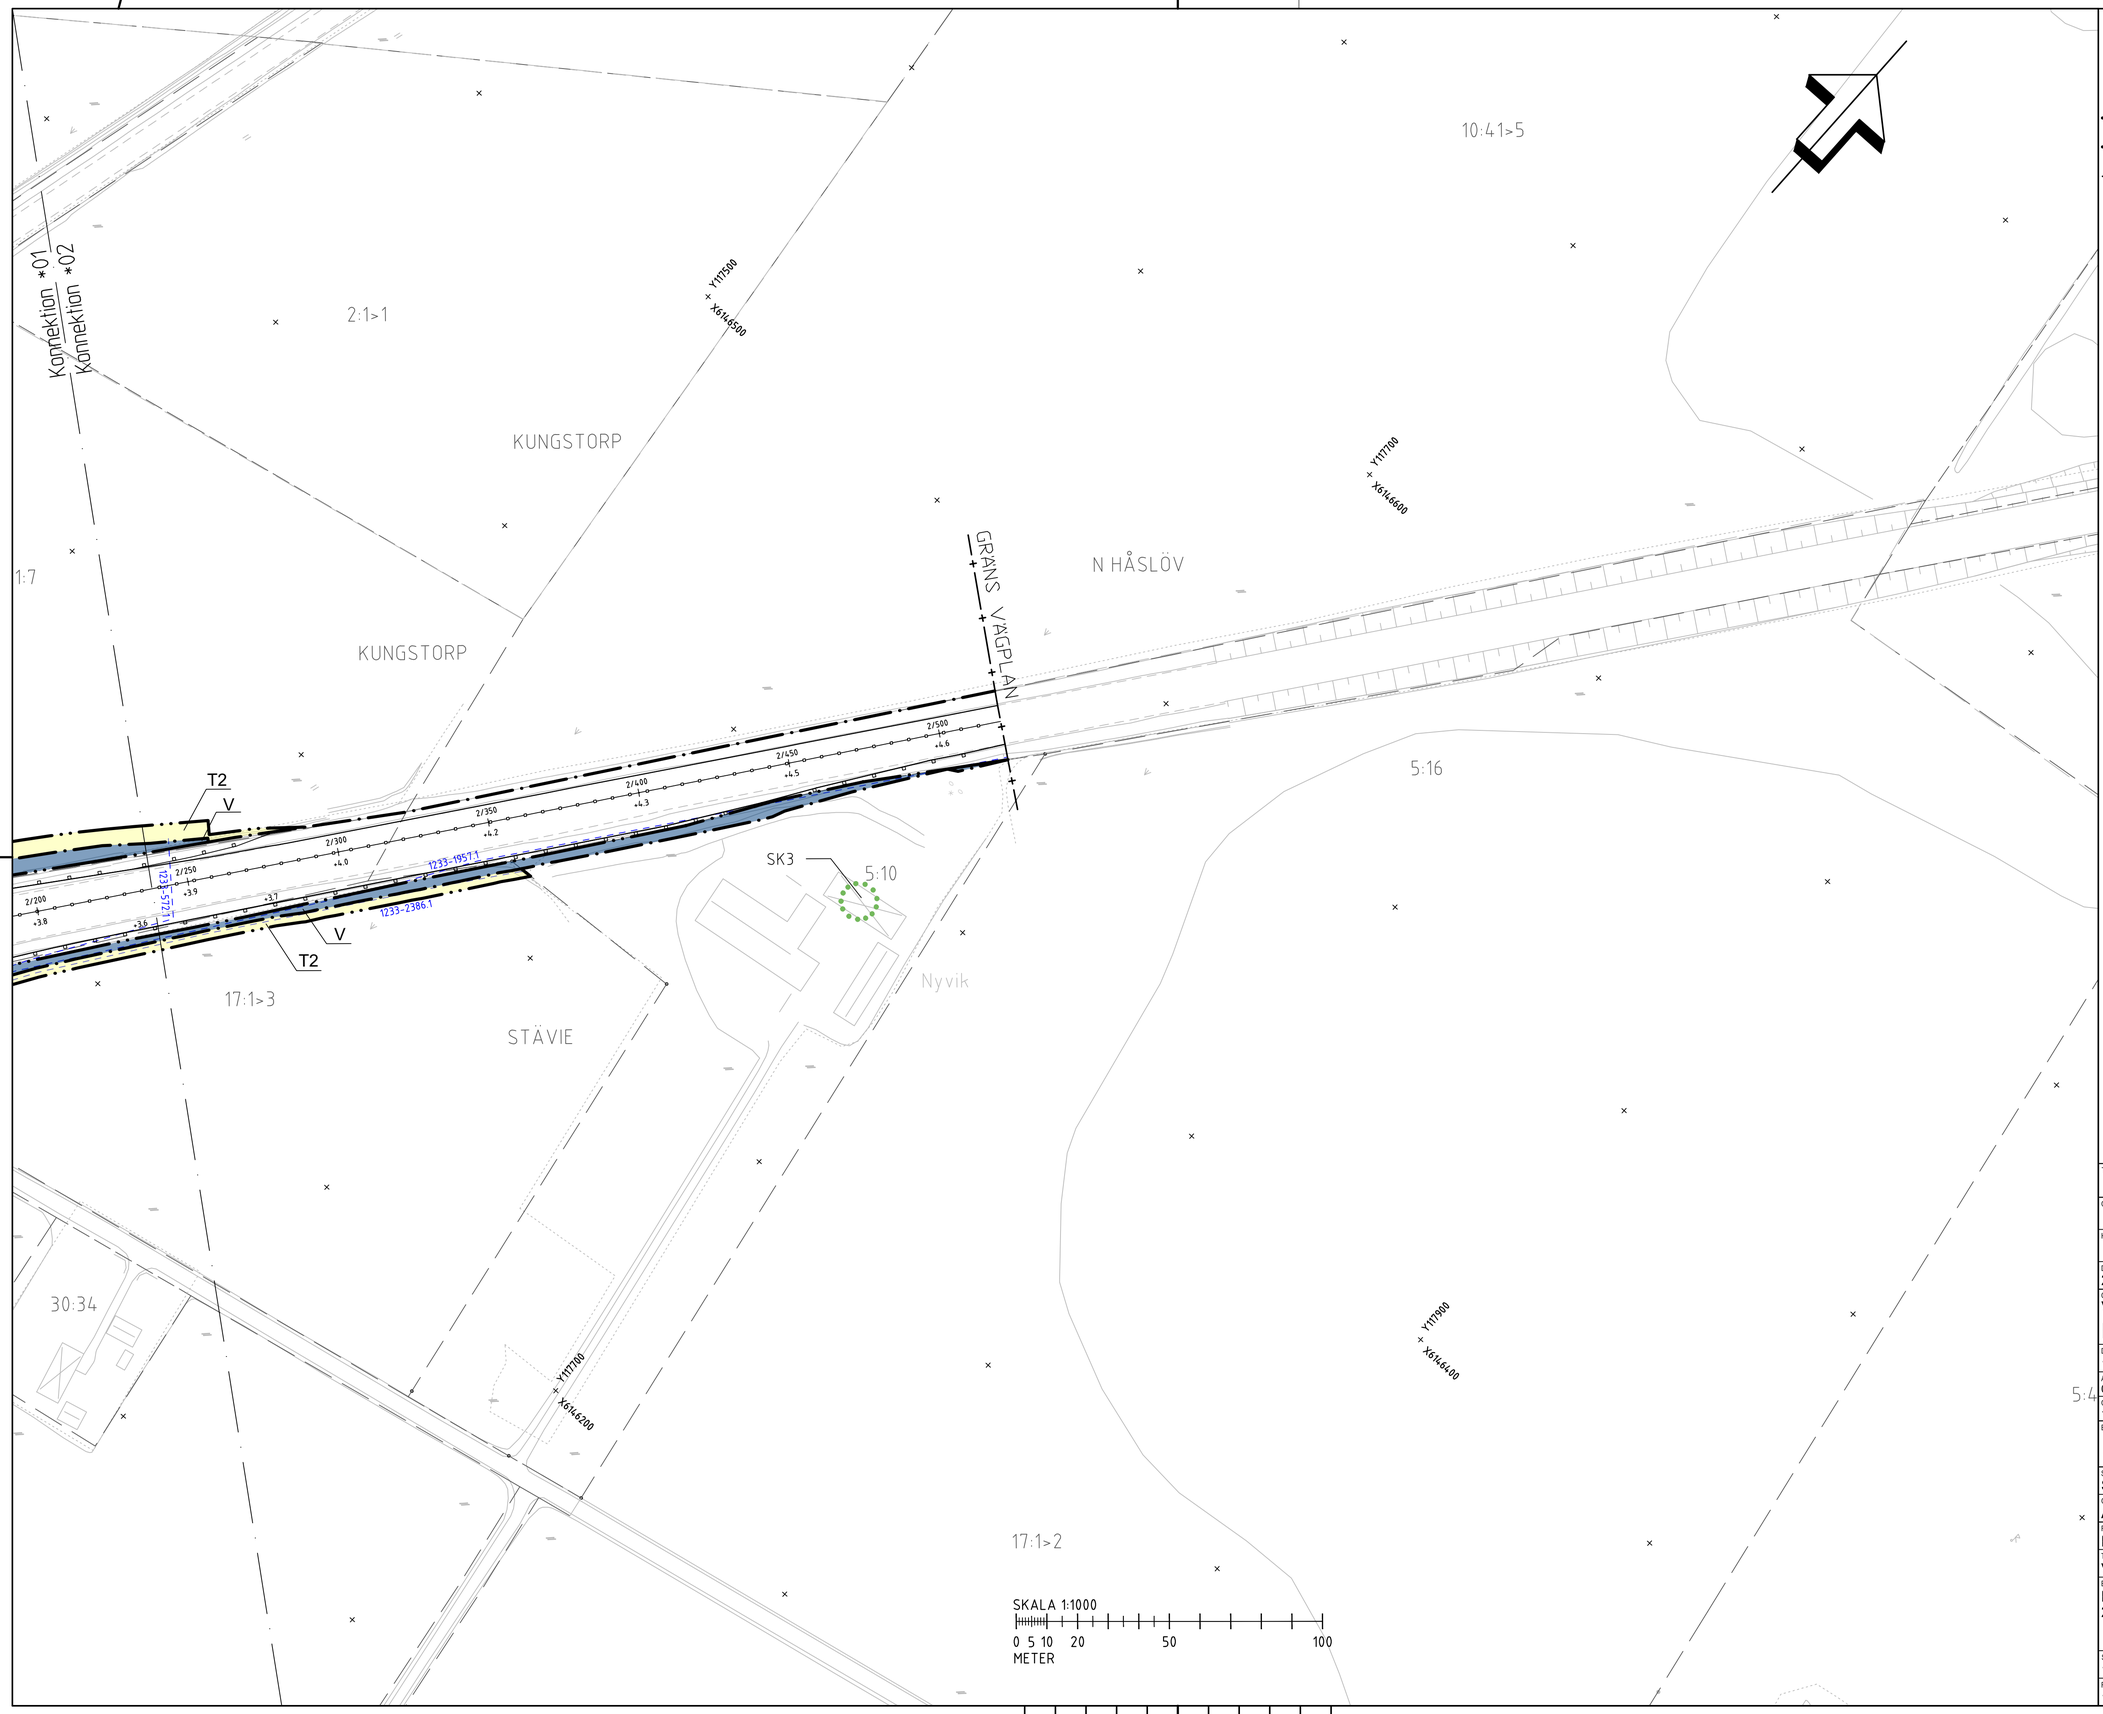

TECKENFÖRKLARING

KOORDINATSYSTEM I PLAN: SWEREF 99 13 30
HÖJDSYSTEM: RH 2000
FASTIGHETSKARTAN ÄR DATERAD: 2021-10-19

MARKANSPRÅK

- GRÄNS FÖR VÄGOMRÅDE
- AVGRÄNSNING MELLAN OLIKA TYPER AV MARKANSPRÅK
- GRÄNS FÖR VÄGPLAN

V — NYTT VÄGOMRÅDE MED VÄGRÄTT.

Vi — INSKRÄNKT VÄGRÄTT, AVSER RÄTT FÖR TRAFIKVERKET ATT NYTTJA MARKEN FÖR ANLÄGGANDE OCH UNDERHÅLL AV MUR/PLANK.

T — TILLFÄLLIG NYTTJANDERÄTT, GÄLLER FRÅN BYGGSTART TILL 6 MÅNADER EFTER GODKÄND SLUTBESIKTNING.

T1 TILLFÄLLIG NYTTJANDERÄTT FÖR ÅTKOMST TILL VÄGOMRÅDE MED ARBETSMASKINER SAMT SKYDD AV ARBETSPLATS.

T2 TILLFÄLLIG NYTTJANDERÄTT FÖR ÅTKOMST TILL VÄGOMRÅDE MED ARBETSMASKINER. TILLFÄLLIGA UPPLAG AV AVBANINGSMASSOR TILLÅTS.

T3 TILLFÄLLIG NYTTJANDERÄTT FÖR ANLÄGGANDE AV STÖDMUR/BULLERSKYDD.

T4 TILLFÄLLIG NYTTJANDERÄTT FÖR ETABLERINGSYTA.

SKYDDSÅTGÄRDER OCH FÖRSIKTIGHETSMÅTT

- MARKERING ELLER AVGRÄNSNING AV SKYDDSÅTGÄRDER OCH FÖRSIKTIGHETSMÅTT.

SK1 BULLERSKYDDSKÄRM, SAMMA HÖJD SOM BEFINTLIG BULLERSKYDDSKÄRM, CIRKA 3-3.5 METER ÖVER VÄGMITT.

SK2 ERBJUDANDE OM BULLERSKYDDSÅTGÄRD I FORM AV SKYDDAD UTEPLATS.

SK3 ERBJUDANDE OM BULLERSKYDDSÅTGÄRD I FORM AV FASADÅTGÄRD.

SK4 BULLERSKYDDSKÄRM CIRKA 2.5 METER ÖVER VÄGMITT.

ÖVRIGA BETECKNINGAR PÅ PLANKARTAN

- FASTIGHETSGRÄNS
- TRAKTGRÄNS
- LEDNINGSRÄTT
- GEMENSAMHETSANLÄGGNING
- NY VÄGKANT
- 0/000 +00.0 — RÄKNAD LINJE MED HÖJDSÄTTNING
- NYTT VÄGRÄCKE

VERKSAMHETER/ÅTGÄRDER SOM UNDANTAS FRÅN FÖRBUD ENLIGT MILJÖBALKEN

SKYLDIGHETEN ATT GÖRA ANMÄLAN FÖR SAMRÅD ENLIGT 12:6 MB GÄLLER INTE FÖR DE VERKSAMHETER OCH ÅTGÄRDER SOM BEHÖVS FÖR ATT BYGGA VÄGEN OCH SOM FASTSTÄLLS OCH INGÅR I VÄGOMRÅDE FÖR ALLMÄN VÄG ELLER OMRÅDE FÖR TILLFÄLLIG NYTTJANDERÄTT.

ORIENTERINGSKARTA

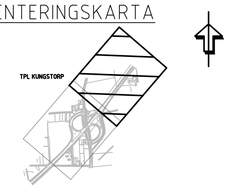

TYP AV PLAN	VÄGPLAN
GRANSKNINGSSTATUS / SYFTE	
HANDLINGSTYP	FASTSTÄLLELSEHANDLING
DATUM: 2022-05-13	LEVERANS / ÄNDRINGS-PM
OBJEKT	VÄG 100 FALSTERBO-VELLINGE
DELOMRÅDE / BANDEL	1 TRAFIKPLATS KUNGSTORP
ANLÄGGNINGSDEL	00 GEMENSAMT (SAMMANSATT OCH ÖVERSIKTER)
OBJEKTNUMMER / KM: 164202	KONSTRUKTIONSNUMMER
BESTÄLLARE: TRAFIKVERKET	LEVERANTÖR: SWECO
SKAPAD AV: S RAZZAQ	UPPDRAGSNUMMER: 12706547
GODKÄND AV: A RUDNAI	AVDELNING: MALMÖ
RITNINGSTYP	PLANRITNING
TEKNIKOMRÅDE / INNEHÅLL	VÄGUTFORMNING OCH TRAFIK
BESKRIVNING	PLANKARTA 2/240-2/520
SKALA: 1:1000	FORMAT: A1
FÖRVALTNINGSNUMMER	
RITNINGSNUMMER: 1 00 T 02 02	BLAD: 2
NÄSTA BLAD	BET

Ritning: S:\SE\Lucian\VPMAN\PROJEKT\12270\12706547\000\3_Genomförande\3b_CAD\VP\1.1 Väglist 100\1020.dwg Skapad av: Razzaq, Sara 2022-04-11 11:42