

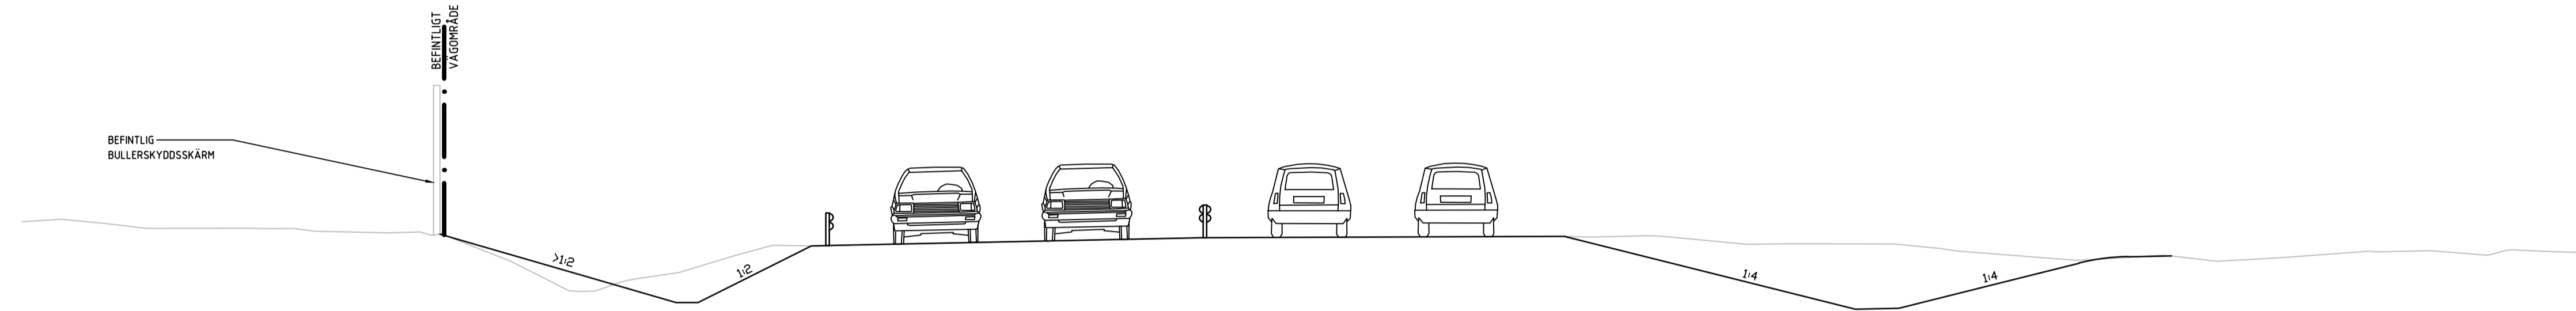
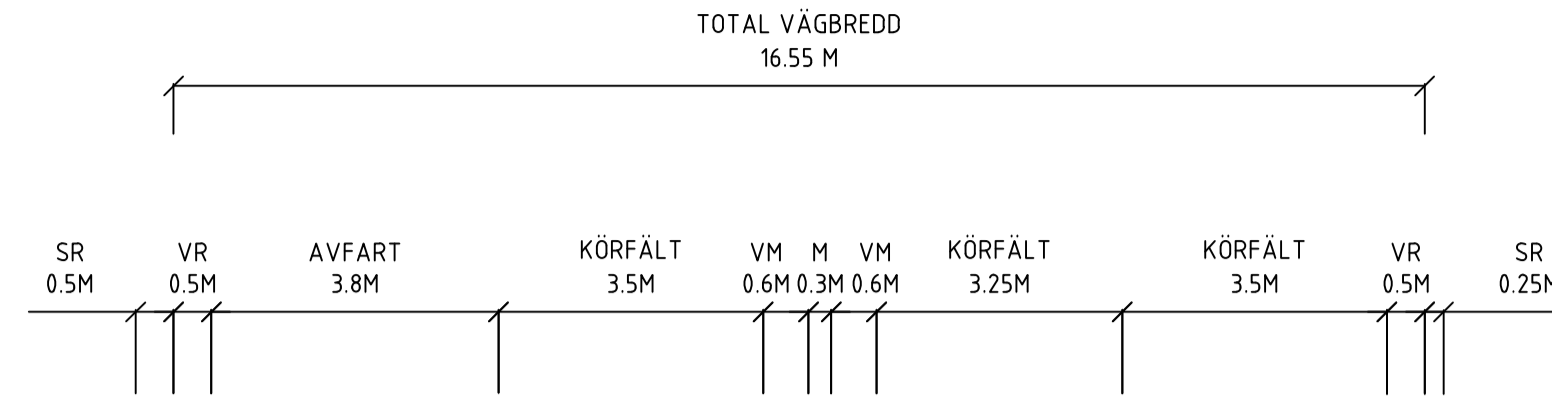





FÖRBI FSTIGHET 5:13  
SEKTION 2/000-2/040

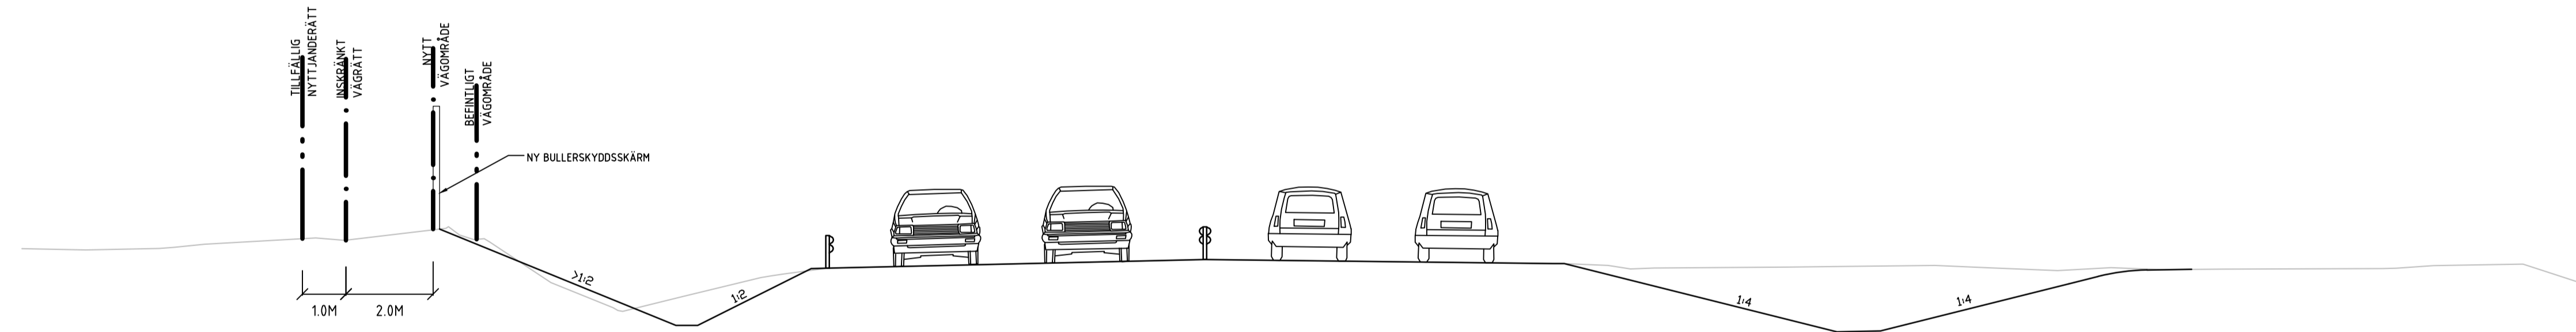

FÖRBI FSTIGHET 5:13  
SEKTION 2/050-2/100

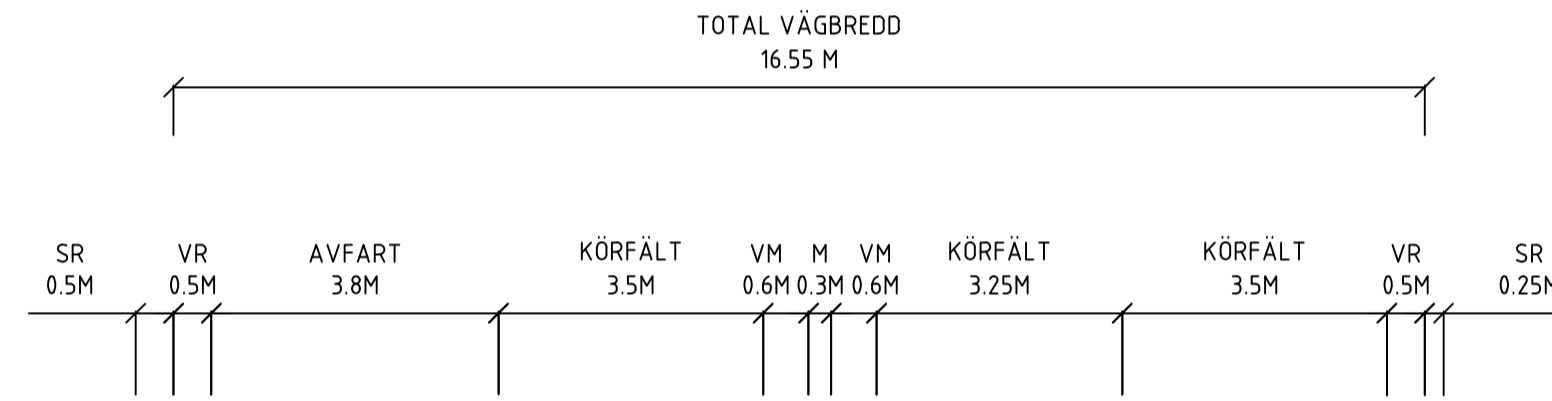

FÖRBI FSTIGHET 5:10  
SEKTION 2/300-2/360

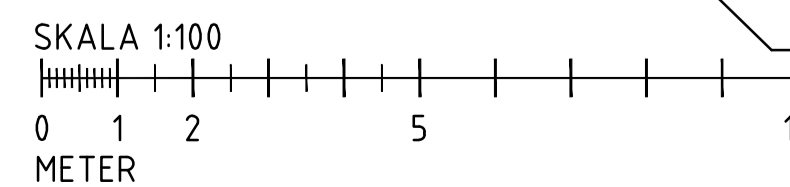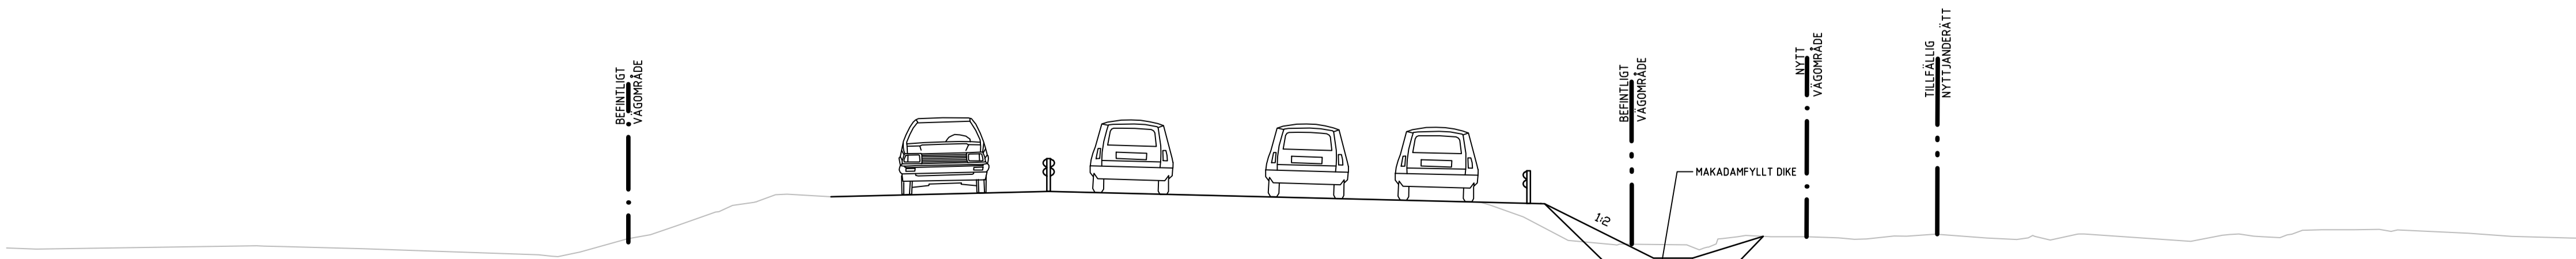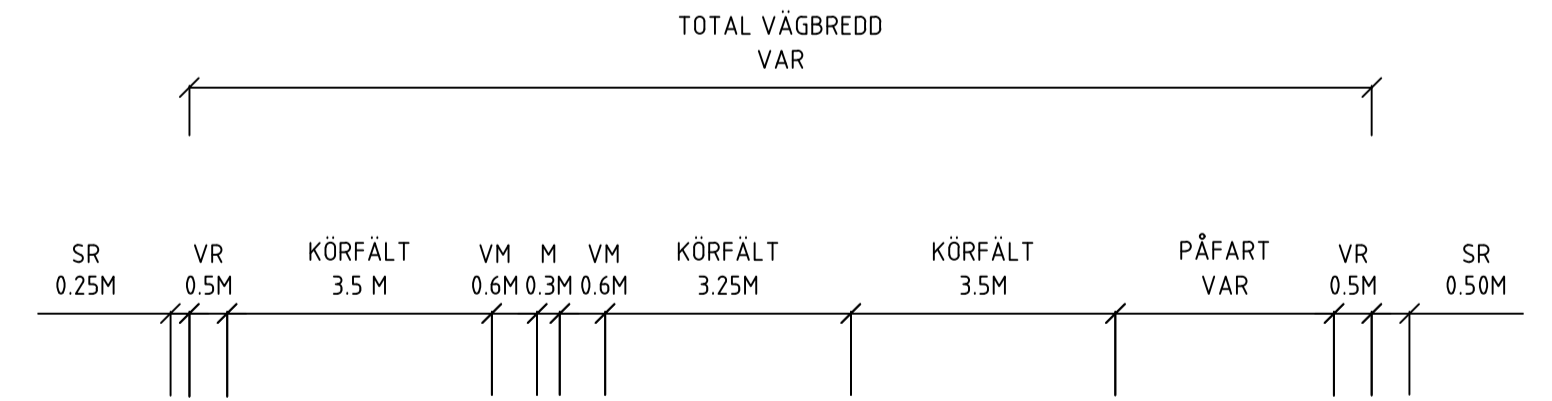

TYP AV PLAN **VÄGPLAN**

GRANSKNINGSSTATUS / SYFTE

HANDLINGSTYP

DATUM 2021-10-29 LEVERANS / ÄNDRINGS-PM

OBJEKT **VÄG 100 FALSTERBO-VELLINGE**

DELOMRÅDE / BANDEL **1 TRAFIKPLATS KUNGSTORP**

ANLÄGGNINGSDIAGRAM **00 GEMENSAMT (SAMMANSATT OCH ÖVERSIKTER)**

OBJEKTNUMMER / KM 164202 KONSTRUKTIONSNUMMER

BESTÄLLARE LEVERANTÖR

**TRAFIKVERKET** **SWECO**

SKAPAD AV **S RAZZAQ** UPPDRAGSNUMMER **12706547**

GODKÄND AV **A RUDNAI** AVDELNING **MALMÖ**

RITNINGSTYP **SEKTIONS-RITNING**

TEKNIKNOMRADE / INNEHÅLL **VÄGUTFORMNING OCH TRAFIK**

BESKRIVNING **TYPSEKTIONER**

**SEKTION 2/000-2/040, 2/050-2/100, 2/300-2/360**

SKALA **1:100** FÖRVALTNINGSNUMMER

RITNINGSNUMMER **1 00 T 04 02** BLAD **2** NÄSTA BLAD **3** BET