

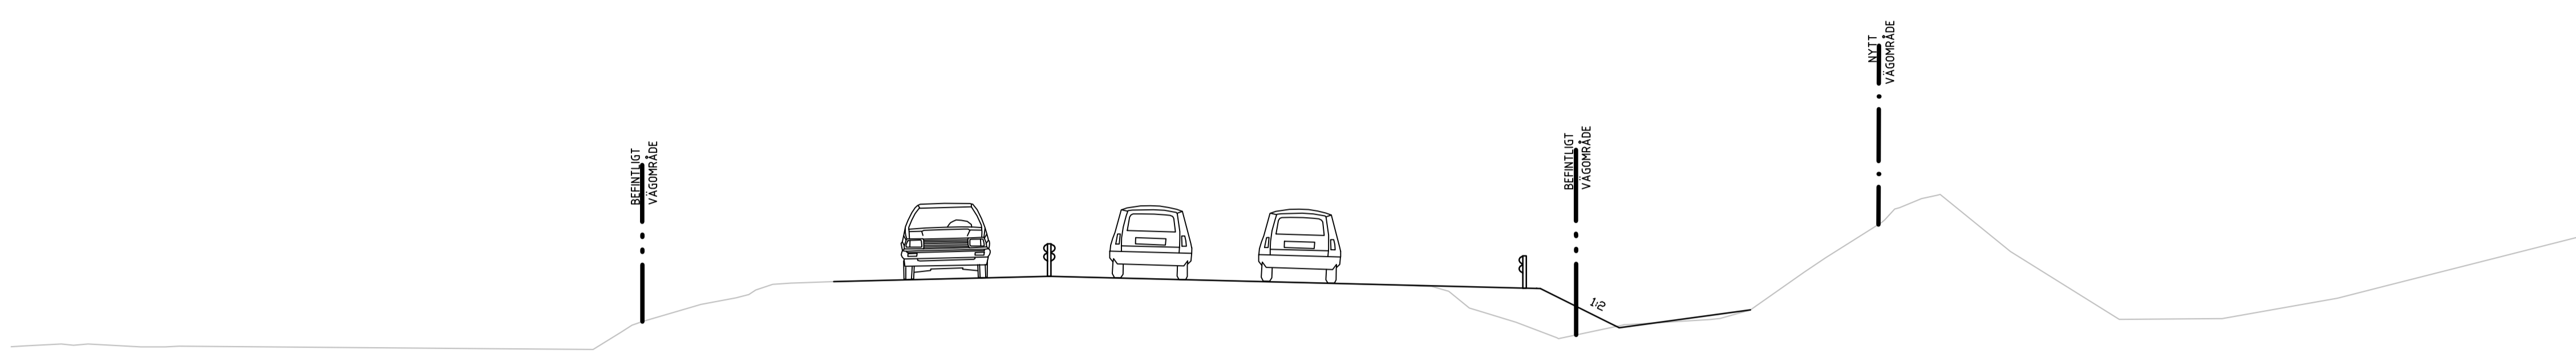
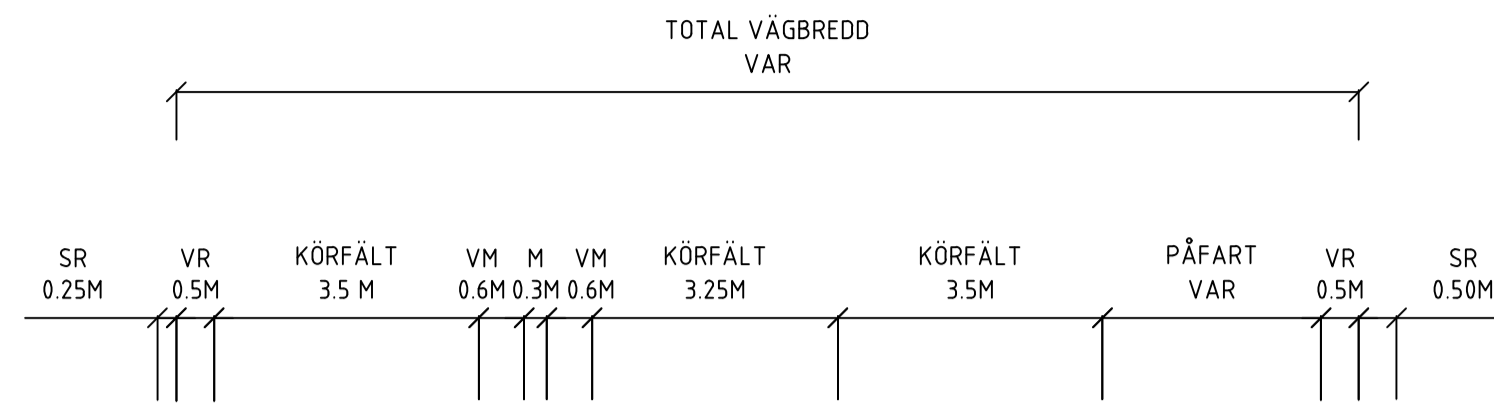





FÖRBI FSTIGHET 5:10
SEKTION 2/380-2/440

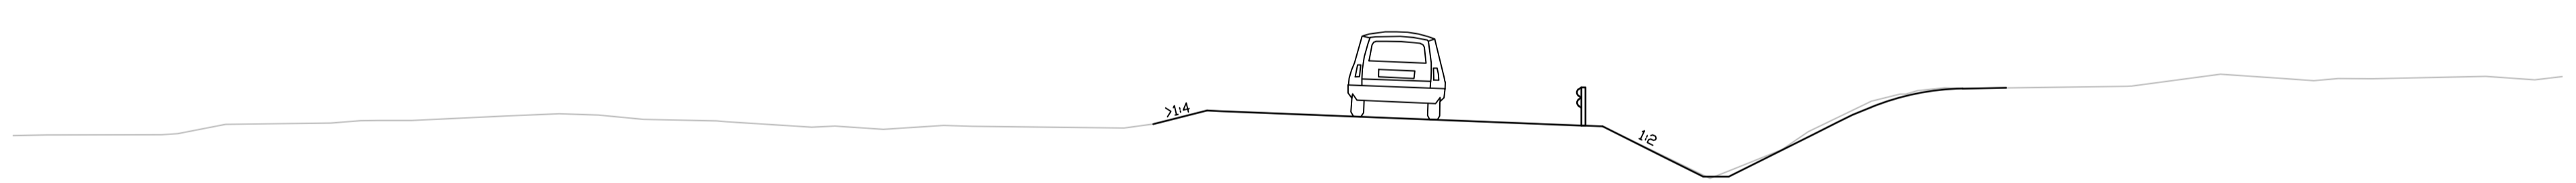

PÅ-/AVFARTSRAMP MED RÄCKE PÅ ENA SIDAN

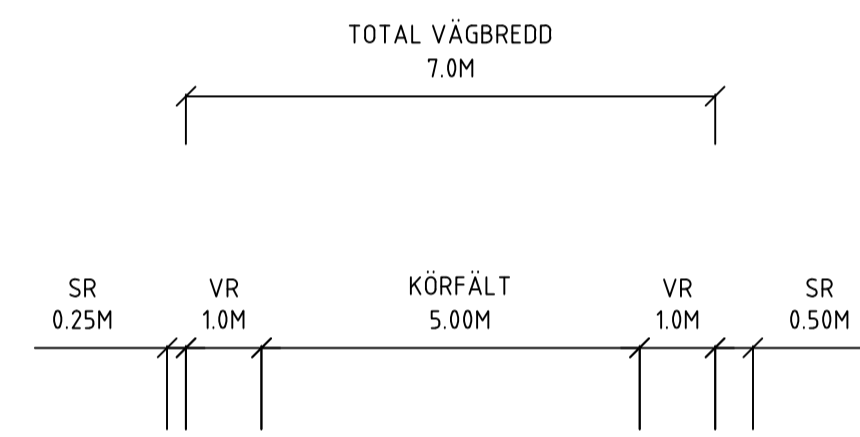

PÅ-/AVFARTSRAMP UTAN RÄCKE

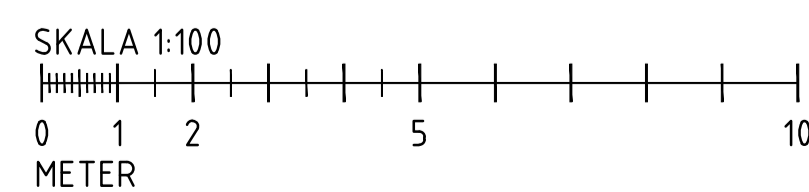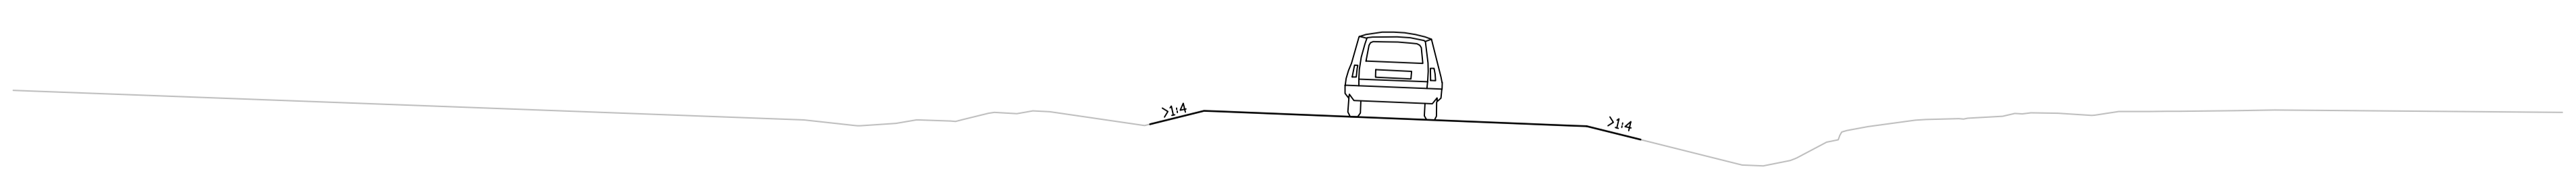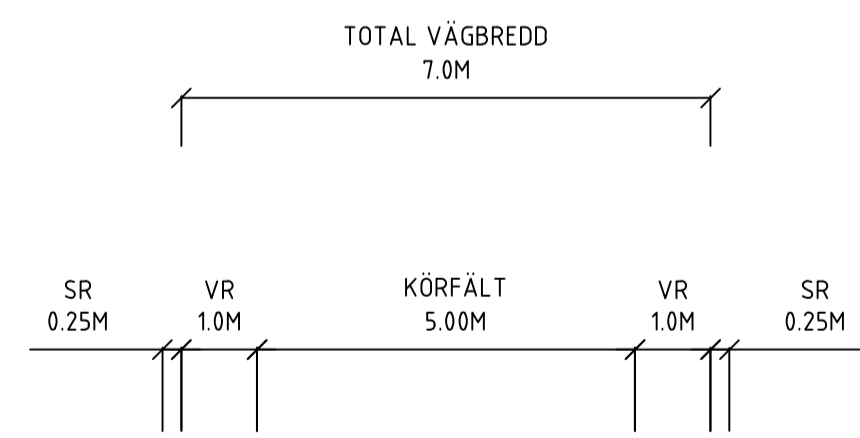

TYP AV PLAN **VÄGPLAN**

GRANSKNINGSSTATUS / SYFTE

HANDLINGSTYP

DATUM 2021-10-29 LEVERANS / ÄNDRINGS-PM

OBJEKT **VÄG 100 FALSTERBO-VELLINGE**

DELOMRÅDE / BANDEL **1 TRAFIKPLATS KUNGSTORP**

ANLÄGGNINGSDIAGRAM **00 GEMENSAMT (SAMMANSATT OCH ÖVERSIKTER)**

OBJEKTNUMMER / KM **164202** KONSTRUKTIONNUMMER

BESTÄLLARE **TRAFIKVERKET** LEVERANTÖR **SWECO**

SKAPAD AV **S RAZZAQ** UPPDRAGSNUMMER **12706547**

GRANSKAD AV **A RUDNAI** AVDELNING **MALMÖ**

RITNINGSTYP **SEKTIONS-RITNING**

TEKNIKOMRÅDE / INNEHÅLL **VÄGUTFORMNING OCH TRAFIK**

BESKRIVNING **TYPSEKTIONER SEKTION 2/380-2/440 ÖSTRA AVFARTEN**

SKALA **1:100** FÖRMÅT **A1** FÖRVALTNINGSNUMMER

RITNINGNUMMER **1 00 T 04 03** BLAD **3** NÄSTA BLAD BET

S:\G:\Leverans\164202\12706547\0003_1\164202VP_V11_V0801\1010103.dwg Skapat av: Razzaq, Sara 2022-04-11 12:21

REF: MODELLYTVÄRIS 2022-04-07 07:03