

Den här ritning är Trafikverkets egendom. Allt obehörigt begagnande av ritningen beivras enligt lag. TRAFIKVERKET




**TECKENFÖRKLARING**

- FASTIGHETSGRÄNS
- TRAKTGRÄNS
- +— JÄRNVÄGSSPÅR, SPÅRMITT
- JÄRNVÄGSSPÅR, SPÅRMITT (SKA RIVAS)
- NYA KONTAKTLEDNINGSSTOLPAR OCH ELSKYDDSPORTALER MED STOLPNUMMER
- VÄG-BRO
- BEFINTLIG TRUMMA
- KONTAKTLEDNINGSBRYGGA
- GEMENSAMHETSANLÄGGNING
- LEDNINGSRÄTT
- SERVITUT

DATUM ORTOFOTO: 2023-10-26  
 DATUM FASTIGHETSKARTA: 2023-10-26

KOORDINATSYSTEM  
 SWEREF99 15 00. HÖJD RH 2000

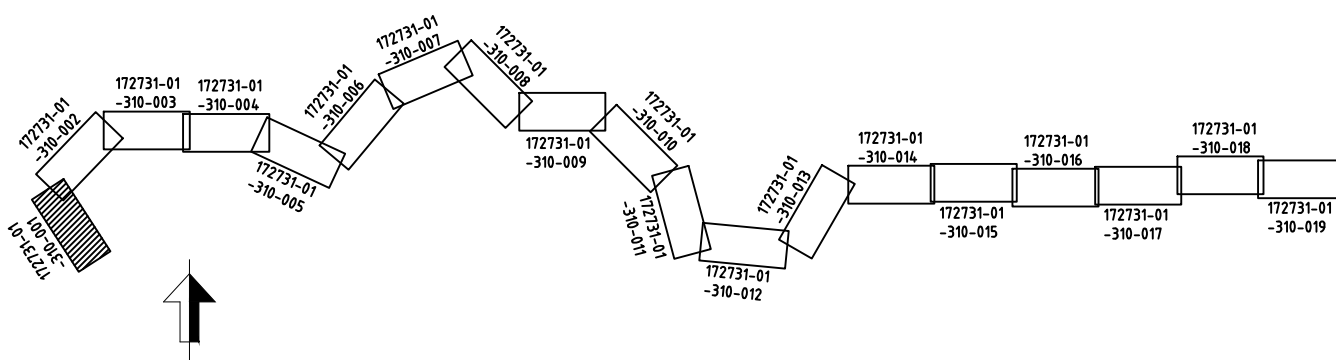

GRÄNS FÖR JÄRNVÄGSPLAN  
 KM 0+33

<b>JÄRNVÄGSPLAN</b>		TEKNIKOMRÅDE	
LEVERANTÖR <b>REJLERS</b>		AVDELNING REJLERS INFRA	TEKNIKGENOMSÄTT
GRANSKAD AV REJLERS/ÅL		UPPDRAGSNUMMER 172731	GRANSKNINGSSTATUS / SYFTE
GODKÄND AV REJLERS/NIM		LEVERANS/ÄNDRINGS-PM	HANDLINGSTYP
SKAPAD AV IDOM/EBa		KONSTRUKTIONSGRUPP	GRANSKNINGSHANDLING
ILLUSTRATIONSKARTA		ANLÄGGNINGSTYP	KILOMETER-METER
REJLERS/NIM		DATUM	0+000 - 1+200
2023-10-31		SKALA	BANDEL
1:2000		FORMAT	817
A3FF		RITNINGSGRUPP	172731-01-310
RITNINGSGRUPP		BLAD	NÄSTA BLAD
172731-01-310-001		001	002

SKALA 1:2000