


Den här ritning är Trafikverkets egendom. Allt obehörigt begagnande av ritningen beivras enligt lag. TRAFIKVERKET

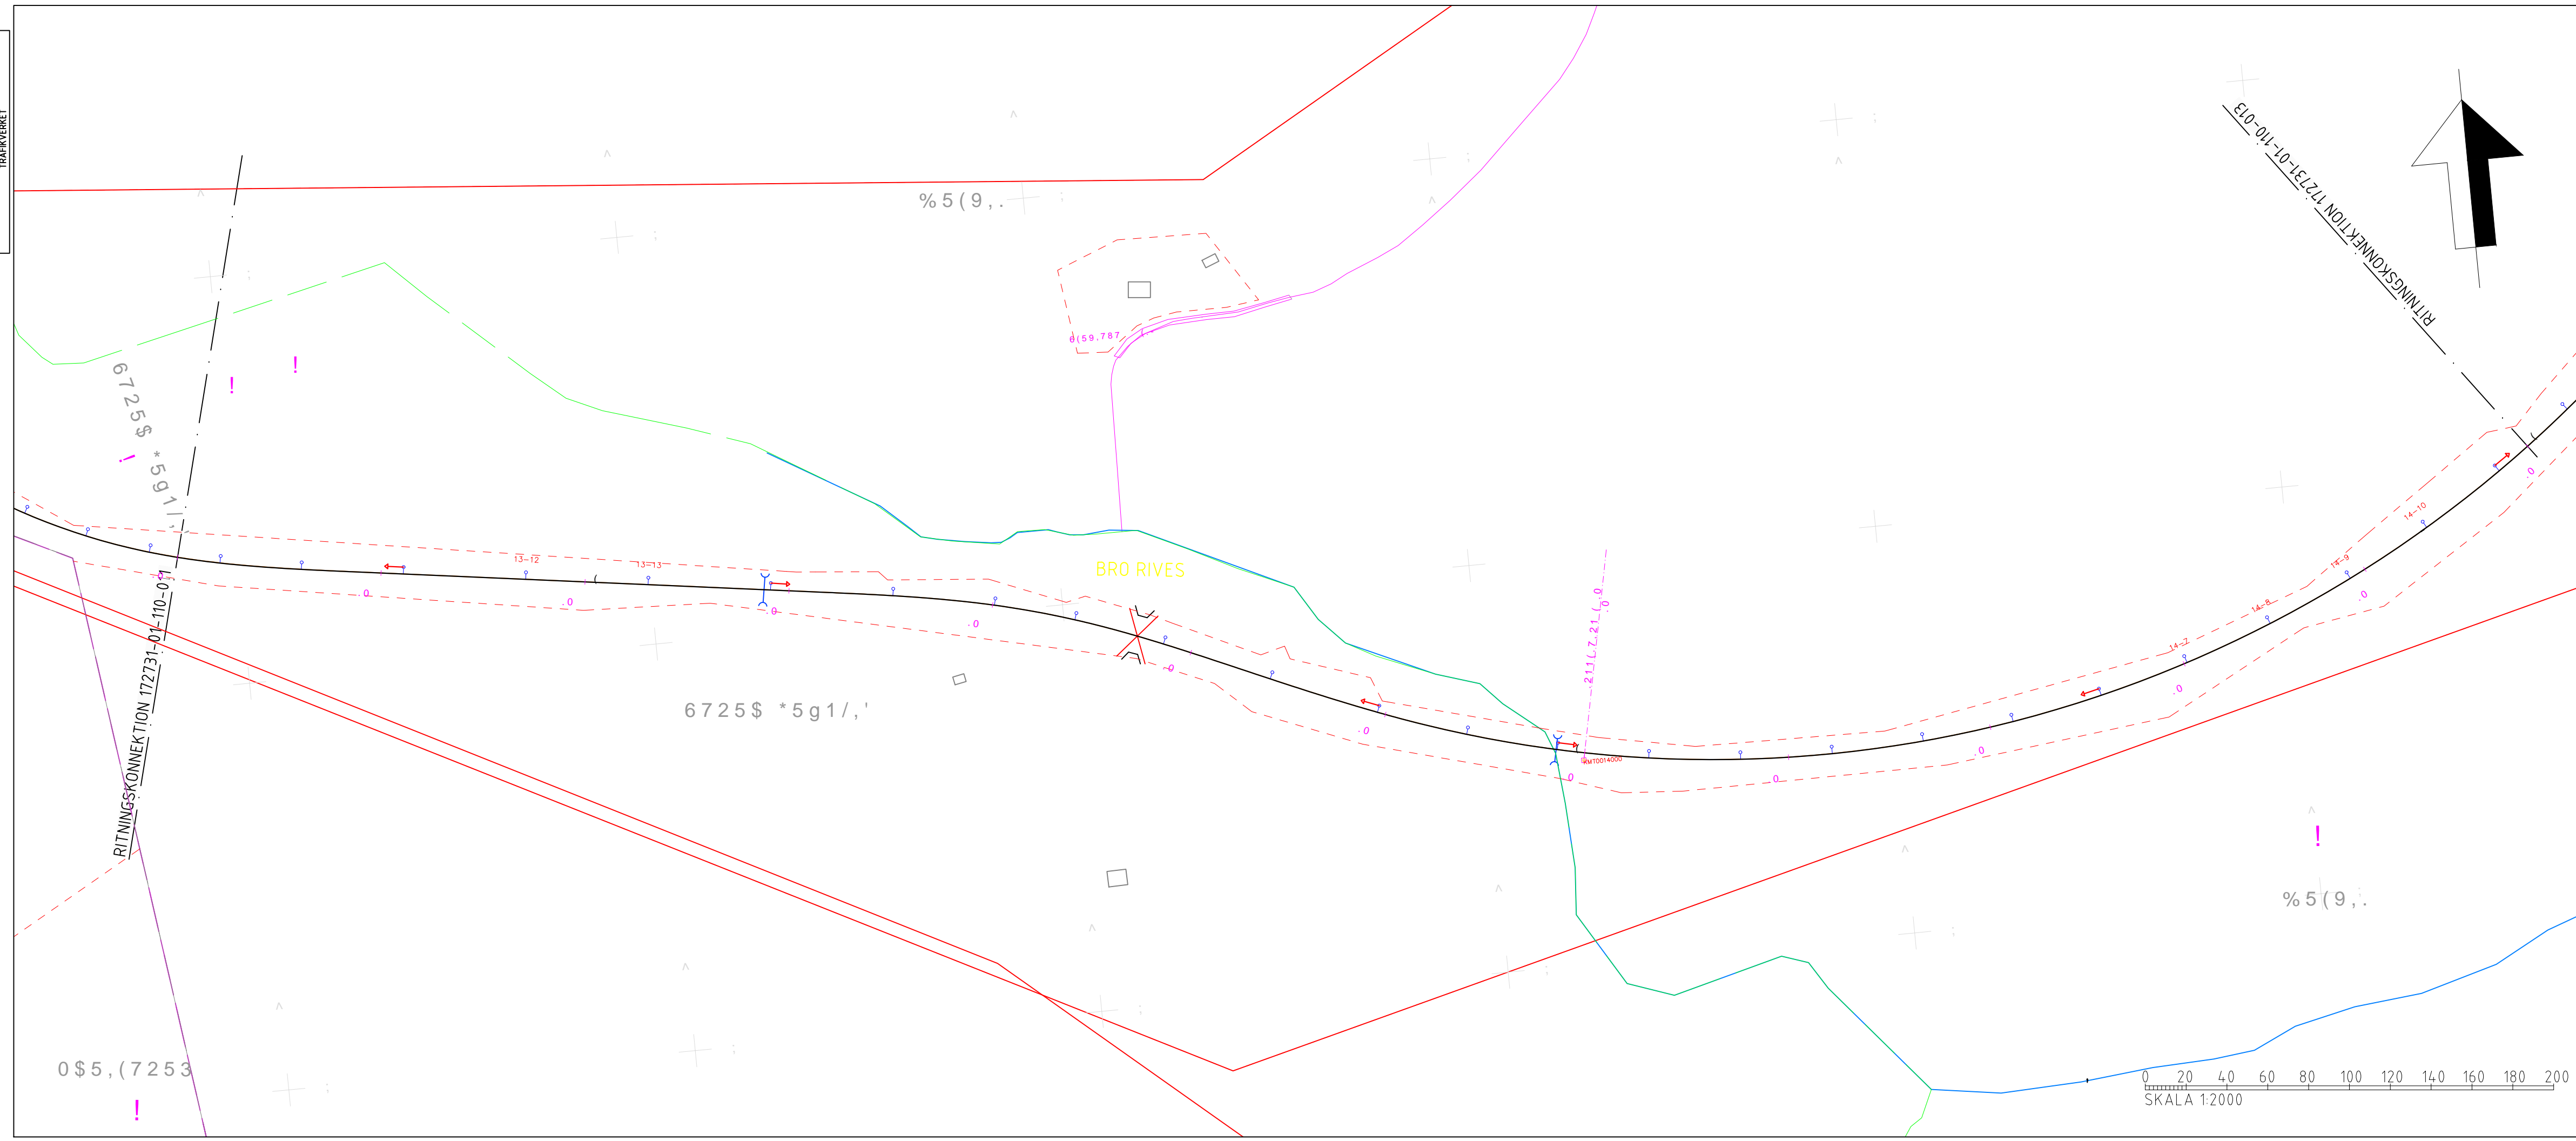


TECKENFÖRKLARING

- FASTIGHETSGRÄNS
- TRAKTGRÄNS
- JÄRNVÄGSSPÅR, SPÅRMITT
- JÄRNVÄGSSPÅR, SPÅRMITT (SKA RIVAS)
- NYA KONTAKTLEDNINGSTOLPAR OCH ELSKYDDSPORTALER MED STOLPNUMMER
- VÄG-BRO
- BEFINTLIG TRUMMA
- KONTAKTLEDNINGSBRYGGA
- GEMENSAMHETSANLÄGGNING
- LEDNINGSRÄTT
- SERVICITUT

DATUM ORTOFOTO: 2023-10-26
 DATUM FASTIGHETSKARTA: 2023-10-26

KOORDINATSYSTEM
 SWEREF99 15 00. HÖJD RH 2000

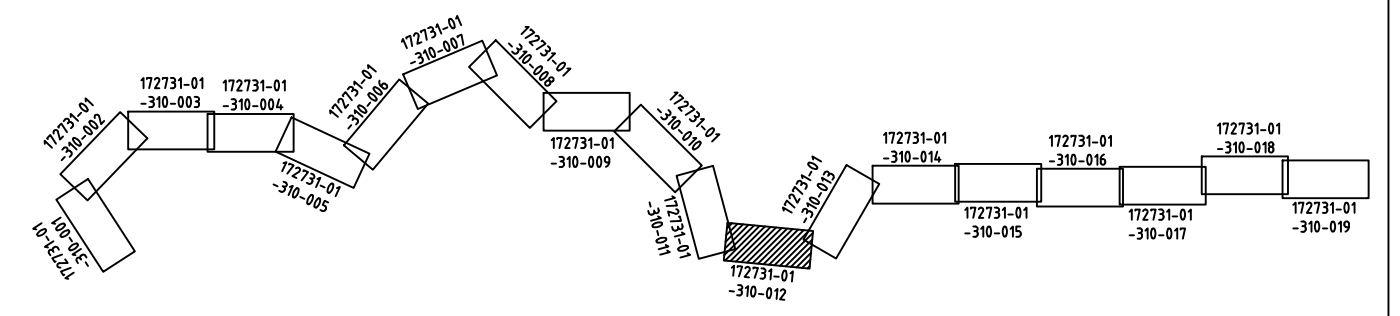

0\$5,(7253

SKALA 1:2000

JÄRNVÄGSPLAN			
LEVERANTÖR REJLERS	AVDELNING REJLERS INFRA	LEVERANS/ÄNDRINGS-PM KONSTRUKTIONSNUMMER	TEKNIKOMRÅDE TEKNIKGEMENSAMT
SKAPAD AV IDOM/EBa	GRANSKAD AV REJLERS/ÅL	UPPDRAGSNUMMER 172731	GRANSKNINGSSTATUS / SYFTE (NÄSSJÖ) - (EKSJÖ)
GODKÄND AV REJLERS/NIM	DATUM 2023-10-31	SKALA 1:2000	AV STOLPFUNDAMENT ILLUSTRATIONSKARTA
TYP AV PLAN JÄRNVÄGSPLAN			HANDLINGSTYP GRANSKNINGSHANDLING
SKALA 1:2000		FORMAT A3FF	RITNINGSNUMMER FÖRVALTNING 172731-01-310
KILOMETER-METER 13+300 - 14+500	RITNINGSNUMMER PROJEKT 172731-01-310	BLAD 012	NÄSTA BLAD 013
		BANDL 831	ANDR. 013