


Denna ritning är Trafikverkets egendom. Allt obehörigt
 begagnande av ritningen beivras enligt lag.
 TRAFIKVERKET



TECKENFÖRKLARING


- FASTIGHETSGRÄNS
- TRAKTGRÄNS
- JÄRNVÄGSSPÅR, SPÅRMITT
- JÄRNVÄGSSPÅR, SPÅRMITT (SKA RIVAS)
- NYA KONTAKTLEDNINGSTOLPAR OCH ELSKYDDSPORTALER MED STOLPNUMMER
- VÄG-BRO
- BEFINTLIG TRUMMA
- KONTAKTLEDNINGSBRYGGA
- GEMENSAMHETSANLÄGGNING
- LEDNINGSRÄTT
- SERVITUT

DATUM ORTOFOTO: 2023-10-26
 DATUM FASTIGHETSKARTA: 2023-10-26
 KOORDINATSYSTEM
 SWEREF99 15 00. HÖJD RH 2000

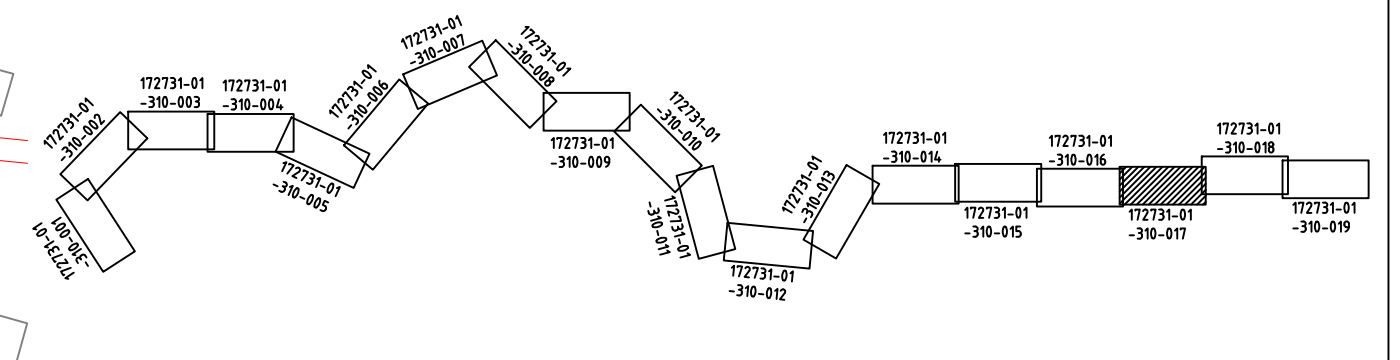

RITNINGSKONNEKTION 172731-01-110-016

RITNINGSKONNEKTION 172731-01-110-018

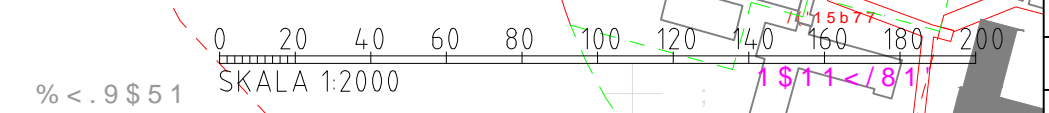

TYP AV PLAN		JÄRNVÄGSPLAN		
LEVERANTÖR	AVDELNING	LEVERANS/ÄNDRINGS-PM	TEKNIKOMRÅDE	
REJLERS	REJLERS INFRA		TEKNIKGEMENSAMT	
	UPPDRAGSNUMMER	KONSTRUKTIONSNUMMER	GRANSKNINGSSTATUS / SYFTE	
	172731		GRANSKNINGSHANDLING	
			ANLÄGGNINGSTYP	
			KILOMETER-METER	BANDEL
			19+450 - 20+650	831
			RITNINGSNUMMER PROJEKT	
			172731-01-310	
SKAPAD AV	DATUM	SKALA	FORMAT	RITNINGSNUMMER FÖRVALTNING
IDOM/EBa	2023-10-31	1:2000	A3FF	BLAD
GRANSKAD AV				NÄSTA BLAD
REJLERS/ÅLa				017
GODKÄND AV				ANDR.
REJLERS/NIM				018