

TECKENFÖRKLARING
HUVUDSAKLIG UTFORMNING AV NY ANLÄGGNING
 — KONTAKTLEDNINGSBRYGGA
 ○ LÄGE FÖR NYA KONTAKTLEDNINGSPOLAR OCH ELSKYDDSPORTALER MED STOLPNUMMER ÅR UNGEFÄRLIGA


MARKANSPRÅK SOM FASTSTÄLLS
 — GRÄNS FÖR JÄRNVÄGSMARK
 J NY JÄRNVÄGSMARK MED ÄGANDERÄTT
 Js NY JÄRNVÄGSMARK MED SERVITUTSRÄTT FÖR SERVICEVÄG OCH TILLFÄLLIG NYTTJANDERÄTT FÖR BYGGTRAFIK
 T TILLFÄLLIG NYTTJANDERÄTT SKA GÄLLA FRÅN BYGGSTART OCH 6 MÅNADER EFTER SLUTBESIKTNING
 — AVGRÄNSNING MELLAN OLIKA TYPER AV MARKANSPRÅK
 Js NY JÄRNVÄGSMARK MED SERVITUTSRÄTT

T1 - ARBETSOMRÅDE. BERÖRDA VÄGAR FÅR EJ BLOCKERAS
 T2 - NYTTJANDE AV ENSKILDA VÄGAR FÖR BYGGTRAFIK. VÄGAR FÅR EJ BLOCKERAS
 T3 - UPPLAG FÖR SCHAKTMASSOR

ÖVRIGA BETECKNINGAR PÅ PLANKARTA
 9+200 FASTIGHETSGRÄNS
 JÄRNVÄGSSPÅR, SPÅRMITT
 GEMENSAMHETSANLÄGGNING
 LEDNINGSRÄTT
 JÄRNVÄGSBRÖ, VÄGBRÖ
 BLANKEFALL
 TRAKTNAMN
 TRAKTGRÄNS
 JÄRNVÄGSSPÅR, SPÅRMITT (SKA RIVAS)
 SERVITUT
 BEFINTLIG TRUMMA
 BOSTADSHUS, ÖVRIGA BYGGNADER
 FASTIGHETSBETECKNING
 3:1>3

VERKSAMHETER/ÅTGÄRDER SOM UNDTANTAS FRÅN FÖRBUD ENLIGT MILJÖBALKEN
 SKYLDIGHETEN ATT GÖRA ANMÄLAN FÖR SAMRÅD ENLIGT 12:6 MB GÄLLER INTE FÖR DE VERKSAMHETER OCH ÅTGÄRDER SOM BEHÖVS FÖR ATT BYGGA VÄGEN/JÄRNVÄGEN OCH SOM FASTSTÄLLS OCH INGÅR I VÄGOMRÅDE FÖR ALLMÄN VÄG/JÄRNVÄGSMARK ELLER OMRÅDE FÖR TILLFÄLLIG NYTTJANDERÄTT

SKYDDSÅTGÄRDER OCH FÖRSIKTIGHETSMÅTT
 STRANDSKYDD, FÖRBUD MOT ÅTGÄRD INOM STRANDSKYDDSONOMRÅDE (7:15 MB) GÄLLER EJ BYGGANDE AV ALLMÄN VÄG/JÄRNVÄG.
 FÖRBUD SOM AVSER VERKSAMHETER ELLER ÅTGÄRD INOM GENERELLT BIOTOPSKYDDSONOMRÅDE (7:11 2ST MB) GÄLLER EJ BYGGANDE AV ALLMÄN VÄG/JÄRNVÄG

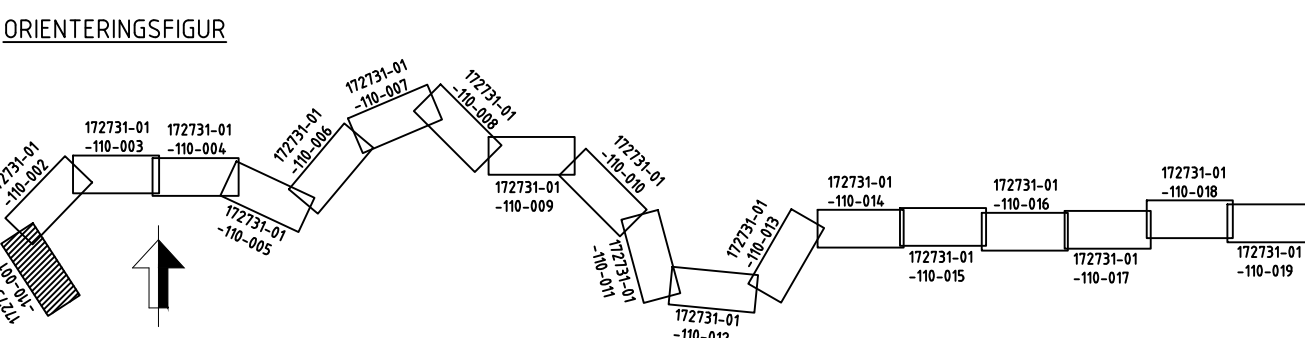

COORDINATSYSTEM
 SWEREF99-15
 HÖJD RH 2000
 0 20 40 60 80 100 120 140 160 180 200
 SKALA 1:2000

JÄRNVÄGSPLAN	
LEVERANTÖR REJLERS	AVDELNING REJLERS INFRA
LEVERANS-/ÄNDRINGS-PM	TEKNIKOMRÅDE TEKNIKGEMENSAMT
UPPDRAGSNUMMER 172731	KONSTRUKTIONSNUMMER
GRANSKNINGSSTATUS / SYFTE	
TRAFIKVERKET	NÄSSJÖ
HANDLINGSTYP GRANSKNINGSHANDLING	
ANLÄGGNINGSTYP	
SKAPAD AV IDOM/EBa	KILOMETER-METER 0+000 - 1+200
GRANSKAD AV REJLERS/Åla	BANDEL 817
GODKÄND AV REJLERS/NIM	PLANKARTA
DATUM 2023-10-31	SKALA 1:2000
FORMAT A3FF	RITNINGSGRÄNS
RITNINGSGRÄNS	BLAD 001
BLAD 002	NÄSTA BLAD ANDR.