

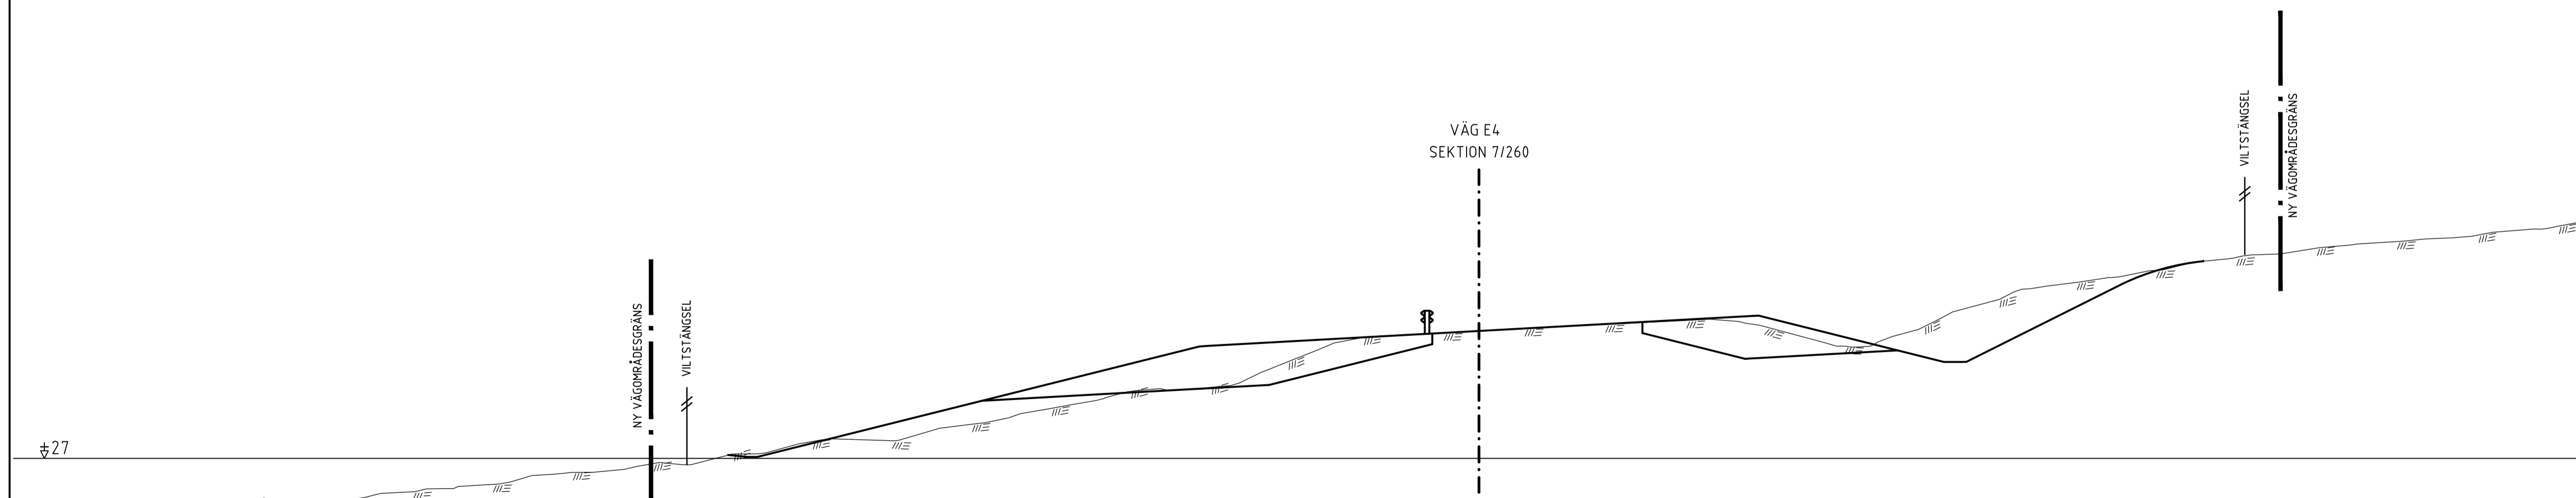
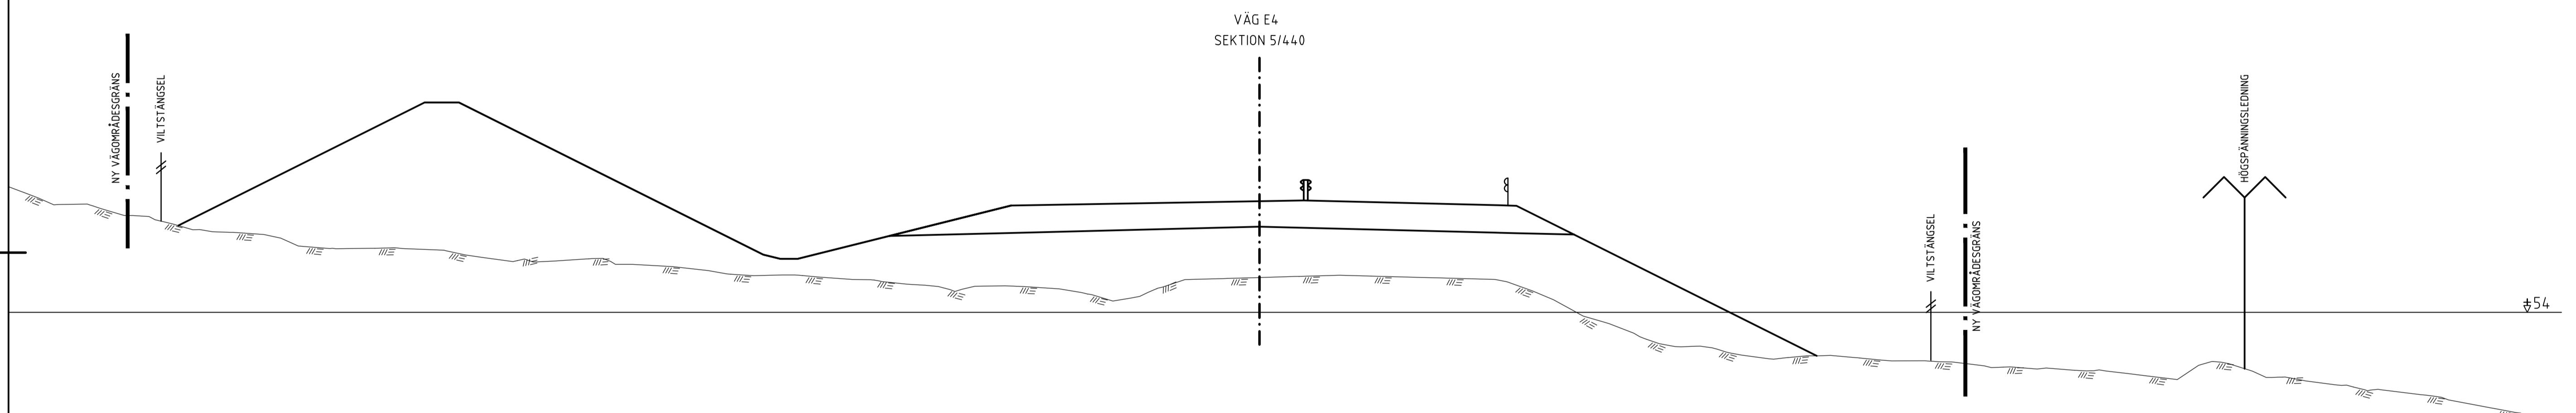
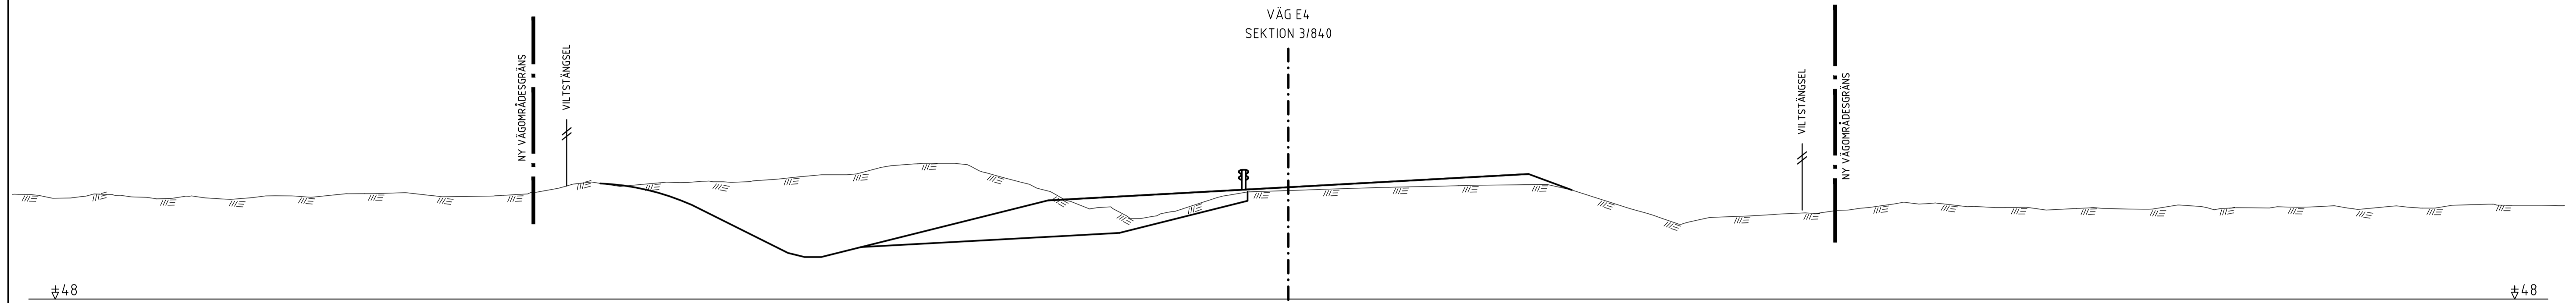
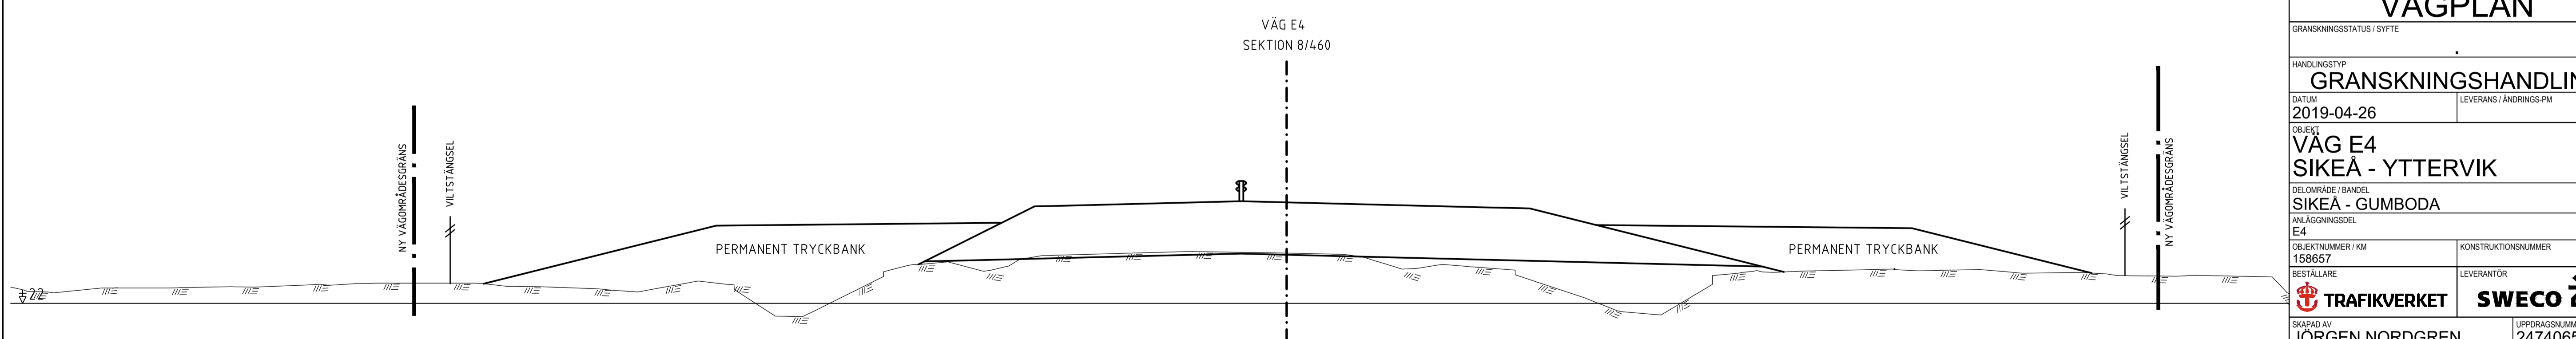


TYP AV PLAN		VÄGPLAN	
GRANSKNINGSSTATUS / SYFTE			
HANDLINGSTYP			
GRANSKNINGSHANDLING			
DATUM	2019-04-26	LEVERANS / ÄNDRINGS-PM	
OBJEKT	VÄG E4 SIKEÅ - YTTERVIK		
DELOMRÅDE / BANDEL	SIKEÅ - GUMBODA		
ANLÄGGNINGSDEL	E4		
OBJEKTNUMMER / KM	158657	KONSTRUKTIONSNUMMER	
BESTÄLLARE	TRAFIKVERKET	LEVERANTÖR	SWECO
SKAPAD AV	JÖRGEN NORDGREN	UPPDRAGSNUMMER	2474065
GODKÄND AV	LOVISA TÖRNQVIST	ÄMDELNING	CIVIL
RITNINGSTYP	SEKTIONS-RITNING		
TEKNIKOMRÅDE / INNEHÅLL	VÄGUTFORMNING OCH TRAFIK		
BESKRIVNING	TVÄRSEKTIONER 0/240, 0/700, 1/360, 3/160		
SKALA	1:100	FORMAT	A1
RITNINGSNUMMER	2 01 T 09 01	FÖRVALTNINGSNUMMER	
BLAD		NÄSTA BLAD	BET




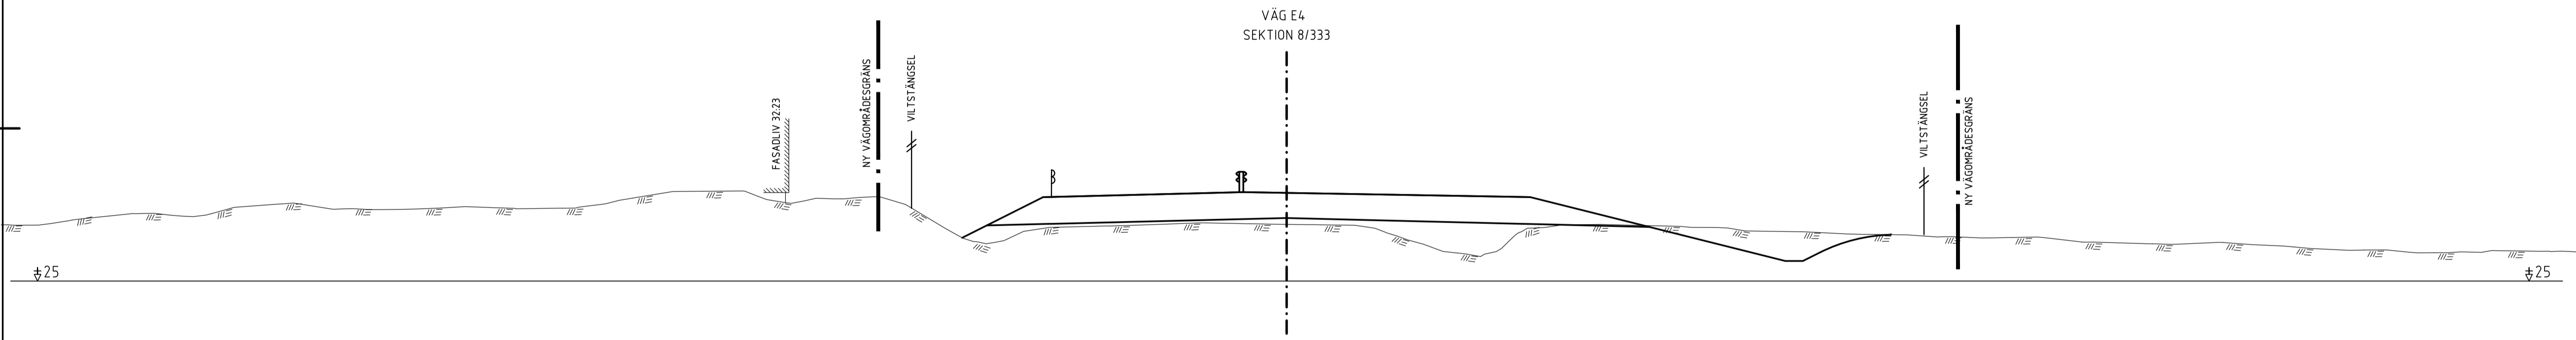


TYP AV PLAN		VÄGPLAN	
GRANSKNINGSSTATUS / SYFTE			
HANDLINGSTYP			
GRANSKNINGSHANDLING			
DATUM	2019-04-26	LEVERANS / ÄNDRINGS-PM	
OBJEKT	VÄG E4 SIKEÅ - YTTERVIK		
DELOMRÅDE / BANDEL	SIKEÅ - GUMBODA		
ANLÄGGNINGSDEL	E4		
OBJEKTNUMMER / KM	158657	KONSTRUKTIONSNUMMER	
BESTÄLLARE	TRAFIKVERKET	LEVERANTÖR	SWECO
SKAPAD AV	JÖRGEN NORDGREN	UPPDRAGSNUMMER	2474065
GODKÄND AV	LOVISA TÖRNQVIST	ÄRDELNING	CIVIL
RITNINGSTYP	SEKTIONS-RITNING		
TEKNIKOMRÅDE / INNEHÅLL	VÄGUTFORMNING OCH TRAFIK		
BESKRIVNING	TVÄRSEKTIONER 3/840, 5/440, 7/260		
SKALA	1:100	FORMAT	A1
RITNINGSNUMMER	2 01 T 09 02	FÖRVALTNINGSNUMMER	
		BLAD	NÄSTA BLAD
		BET	

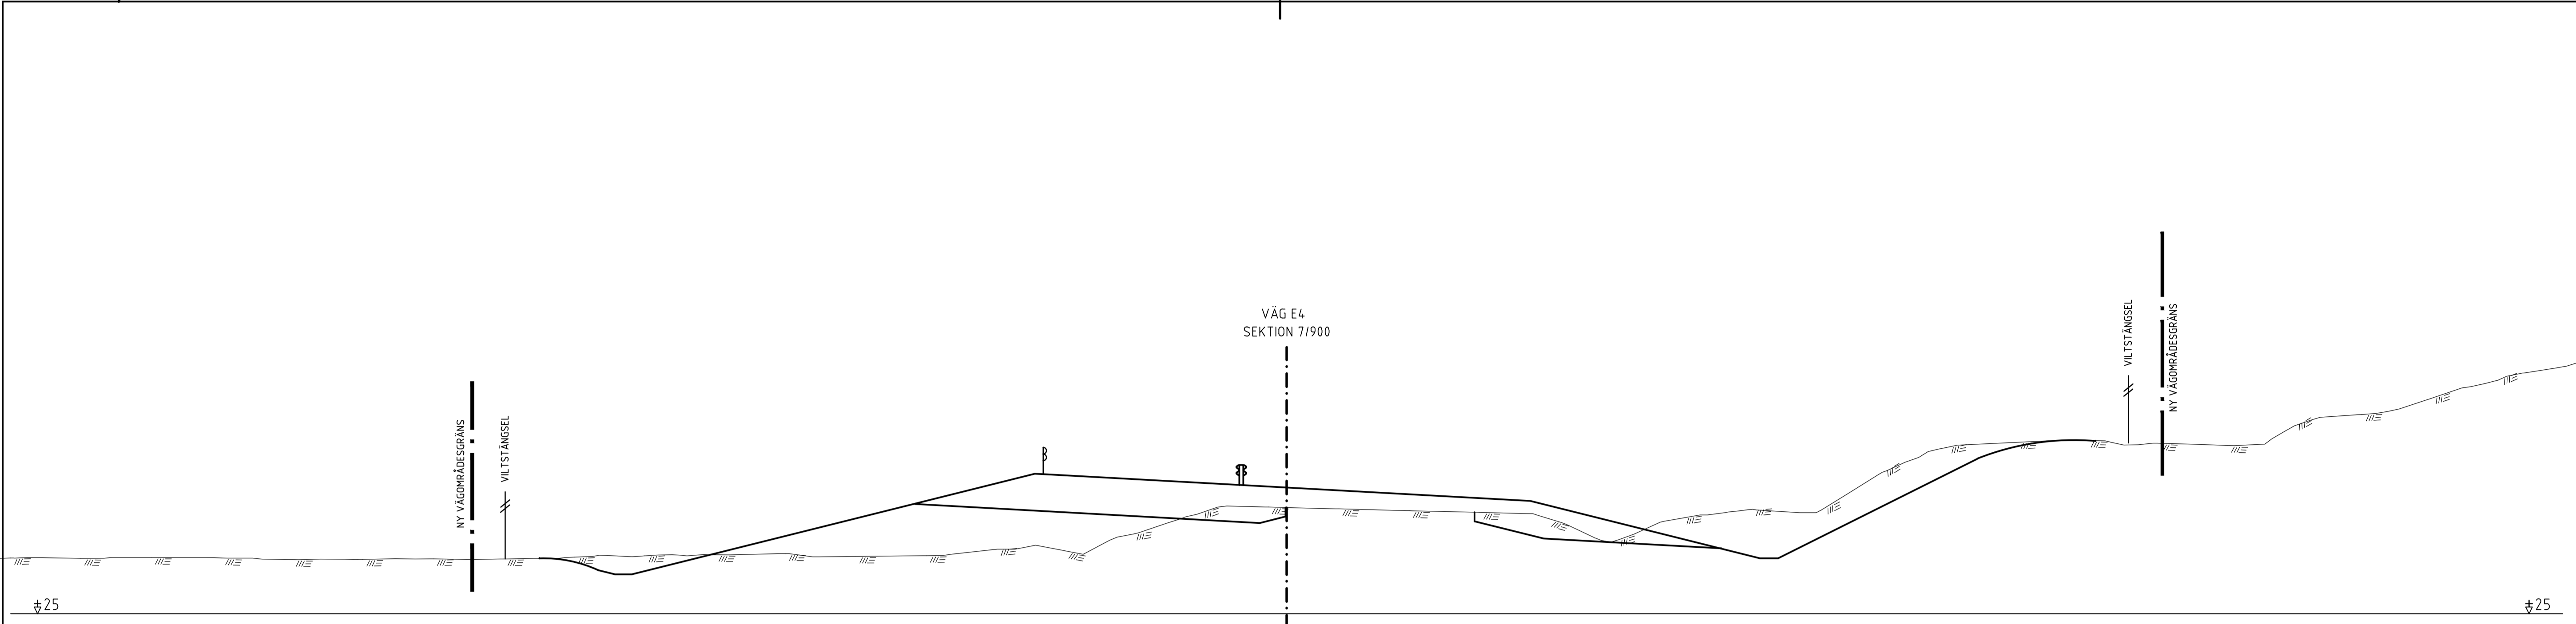

TYP AV PLAN		VÄGPLAN	
GRANSKNINGSSTATUS / SYFTE			
HANDLINGSTYP			
GRANSKNINGSHANDLING			
DATUM	2019-04-26	LEVERANS / ÄNDRINGS-PM	
OBJEKT	VÄG E4 SIKEÅ - YTTERVIK		
DELOMRÅDE / BANDEL	SIKEÅ - GUMBODA		
ANLÄGGNINGSDEL	E4		
OBJEKTNUMMER / KM	158657	KONSTRUKTIONSNUMMER	
BESTÄLLARE	TRAFIKVERKET	LEVERANTÖR	SWECO
SKAPAD AV	JÖRGEN NORDGREN	UPPDRAGSNUMMER	2474065
GODKÄND AV	LOVISA TÖRNQVIST	AVDELNING	CIVIL
RITNINGSTYP	SEKTIONS-RITNING		
TEKNIKOMRÅDE / INNEHÅLL	VÄGUTFORMNING OCH TRAFIK		
BESKRIVNING	TVÄRSEKTIONER 7/900, 8/333, 8/460		
SKALA	1:100	FORMAT	A1
RITNINGSNUMMER	2 01 T 09 03	BLAD	NÄSTA BLAD BET

FL: P:\2474065\000\05_MBE\BANKTERNA_CAD\ORIG_2-PROJEKTEN\01_002_SIKEÅ-GUMBODA\1_VIETES\010903DNG_RITTAO_2019-04-26_0419_A1_AVNANDARE_SEFFP

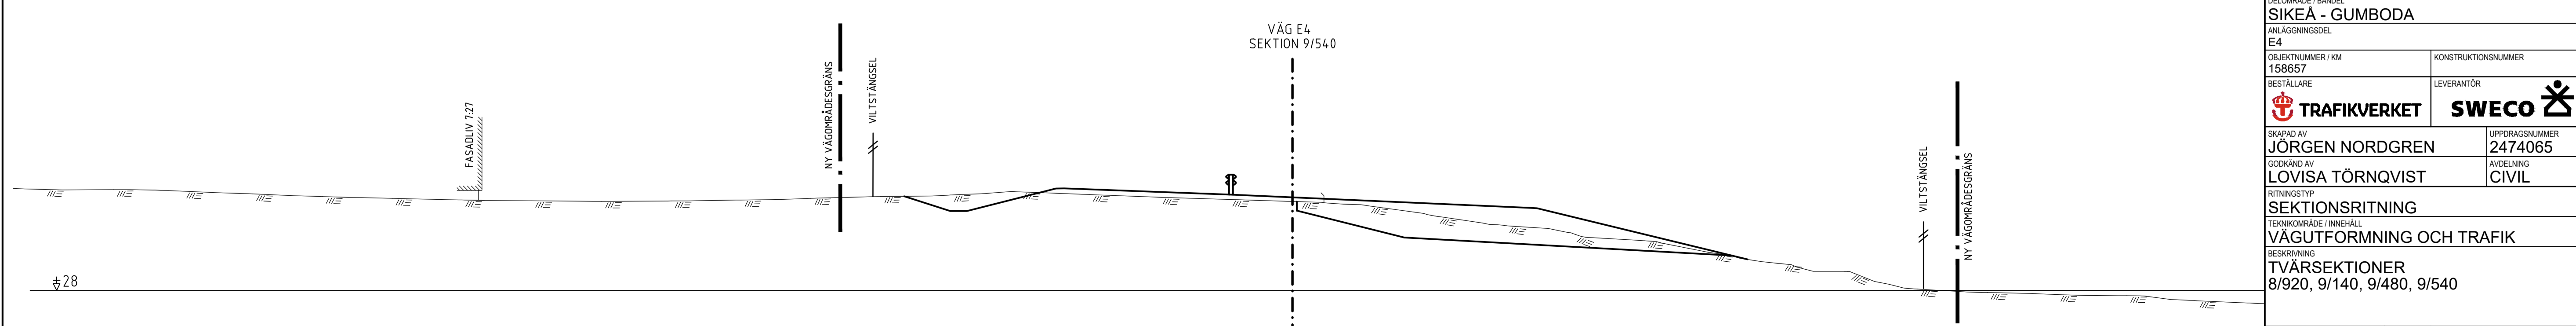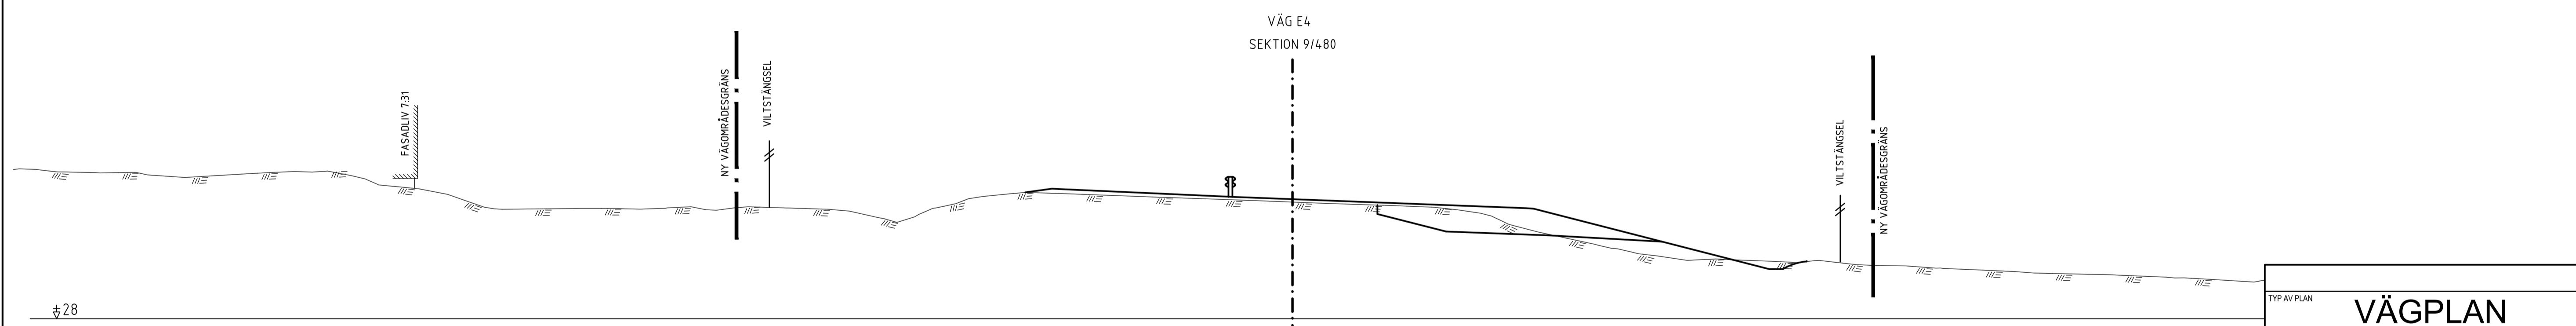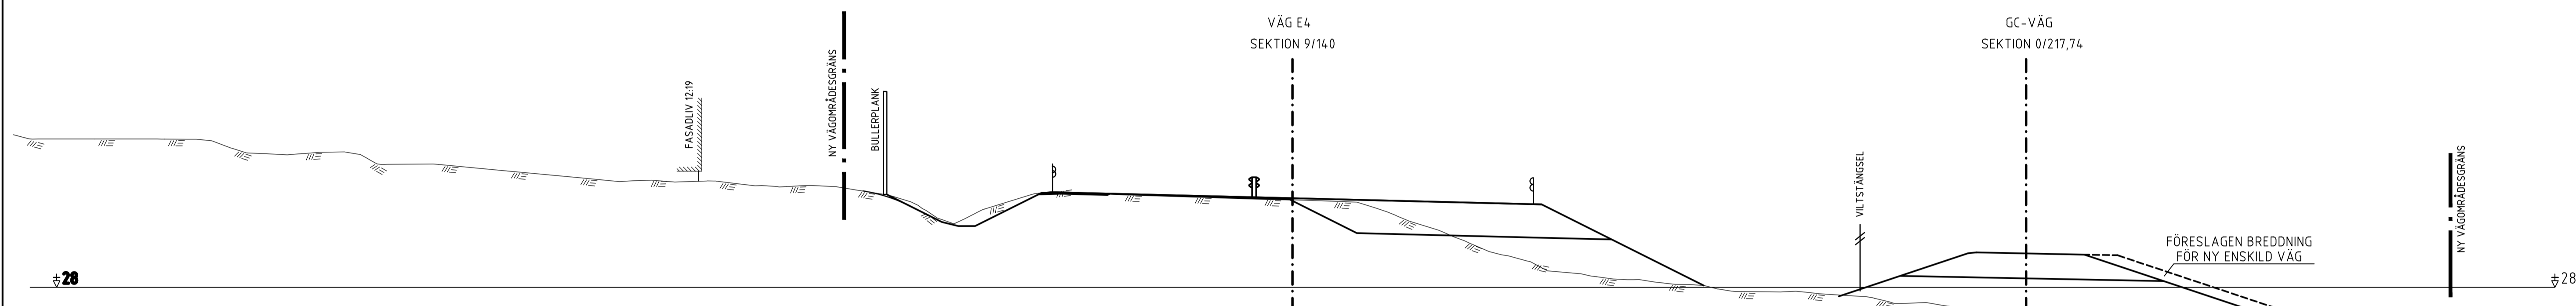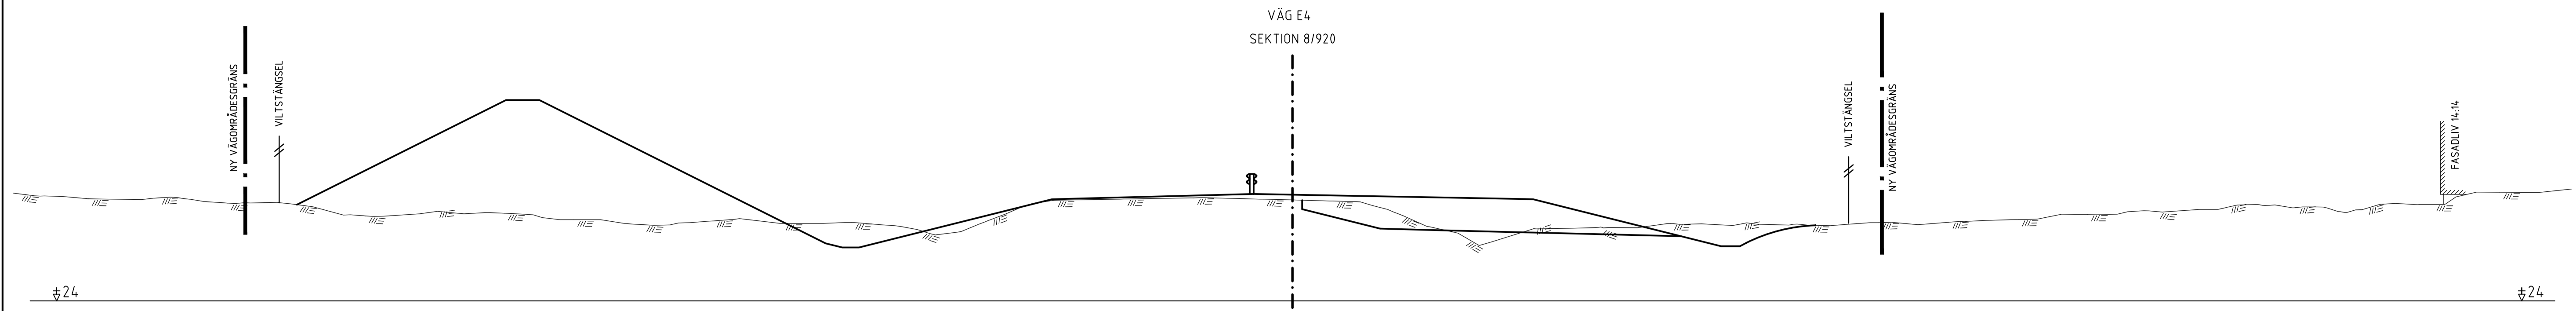

TYP AV PLAN		VÄGPLAN	
GRANSKNINGSSTATUS / SYFTE			
HANDLINGSTYP			
GRANSKNINGSHANDLING			
DATUM	2019-04-26	LEVERANS / ÄNDRINGS-PM	
OBJEKT			
VÄG E4			
SIKEÅ - YTTERVIK			
DELOMRÅDE / BANDEL			
SIKEÅ - GUMBODA			
ANLÄGGNINGSDEL			
E4			
OBJEKTNUMMER / KM	158657	KONSTRUKTIONSNUMMER	
BESTÄLLARE	TRAFIKVERKET	LEVERANTÖR	SWECO
SKAPAD AV	JÖRGEN NORDGREN	UPPDRAGSNUMMER	2474065
GODKÄND AV	LOVISA TÖRNQVIST	ÄVDELNING	CIVIL
RITNINGSTYP			
SEKTIONS-RITNING			
TEKNIKOMRÅDE / INNEHÅLL			
VÄGUTFORMNING OCH TRAFIK			
BESKRIVNING			
TVÄRSEKTIONER			
8/920, 9/140, 9/480, 9/540			
SKALA	1:100	FORMAT	A1
RITNINGSNUMMER	2 01 T 09 04	BLAD	NÄSTA BLAD BET

FILE: P:\2474065\000\56\ARBETSPÅRTER\CAD\SWECO_2_PROD\TRAFIK\E4_022_SIKEÅ-GUMBODA\TVÄRSEKTIONS-RITNING_RITTAO_2019-04-26_0250_A1_AKVARUMERE_SEFF.F