




**TYPSEKTION VID SKÄRNING:**

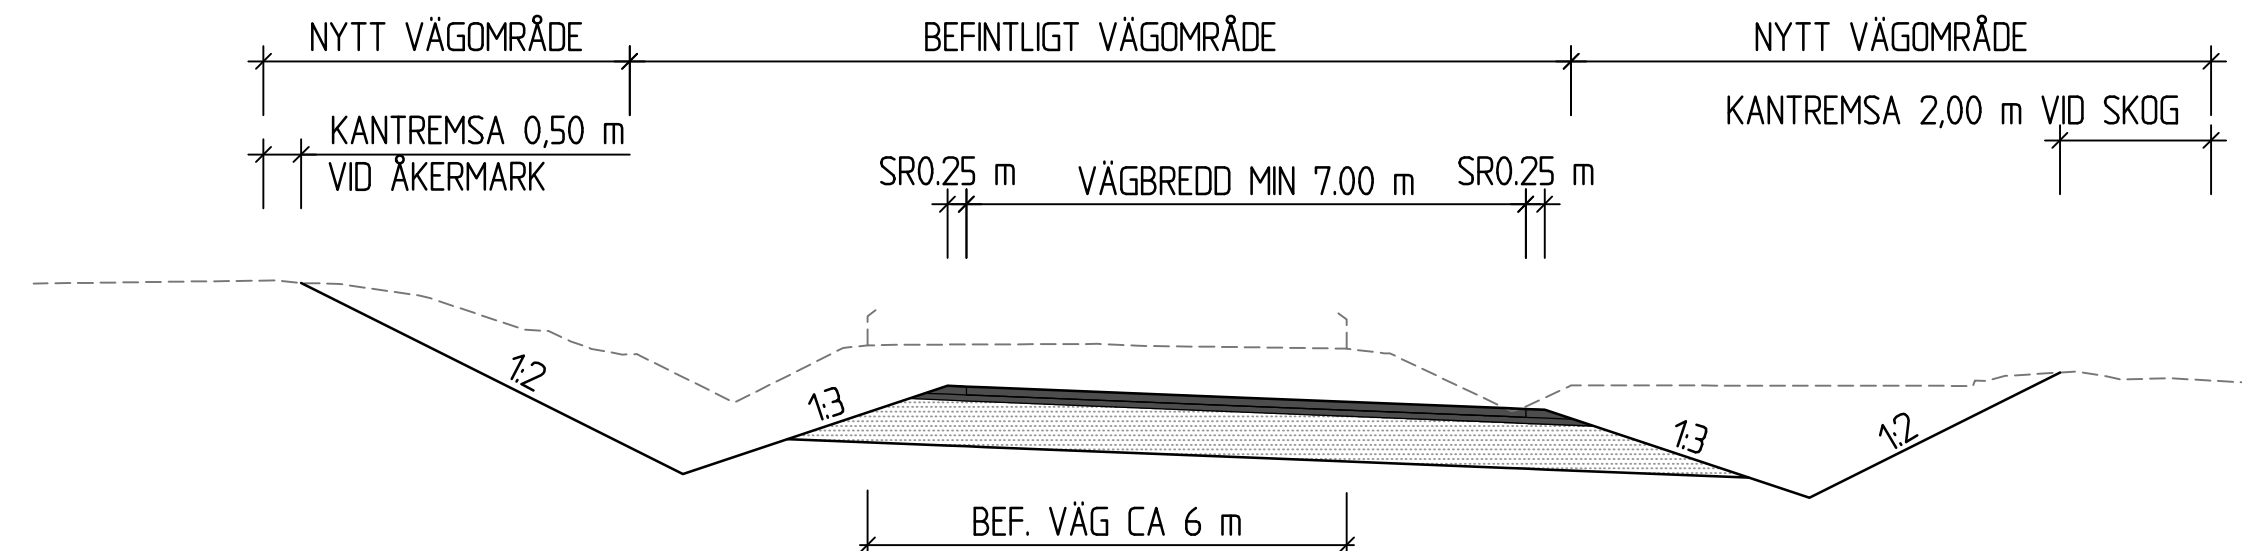


**TYPSEKTION VID TRÅNG SEKTION:**

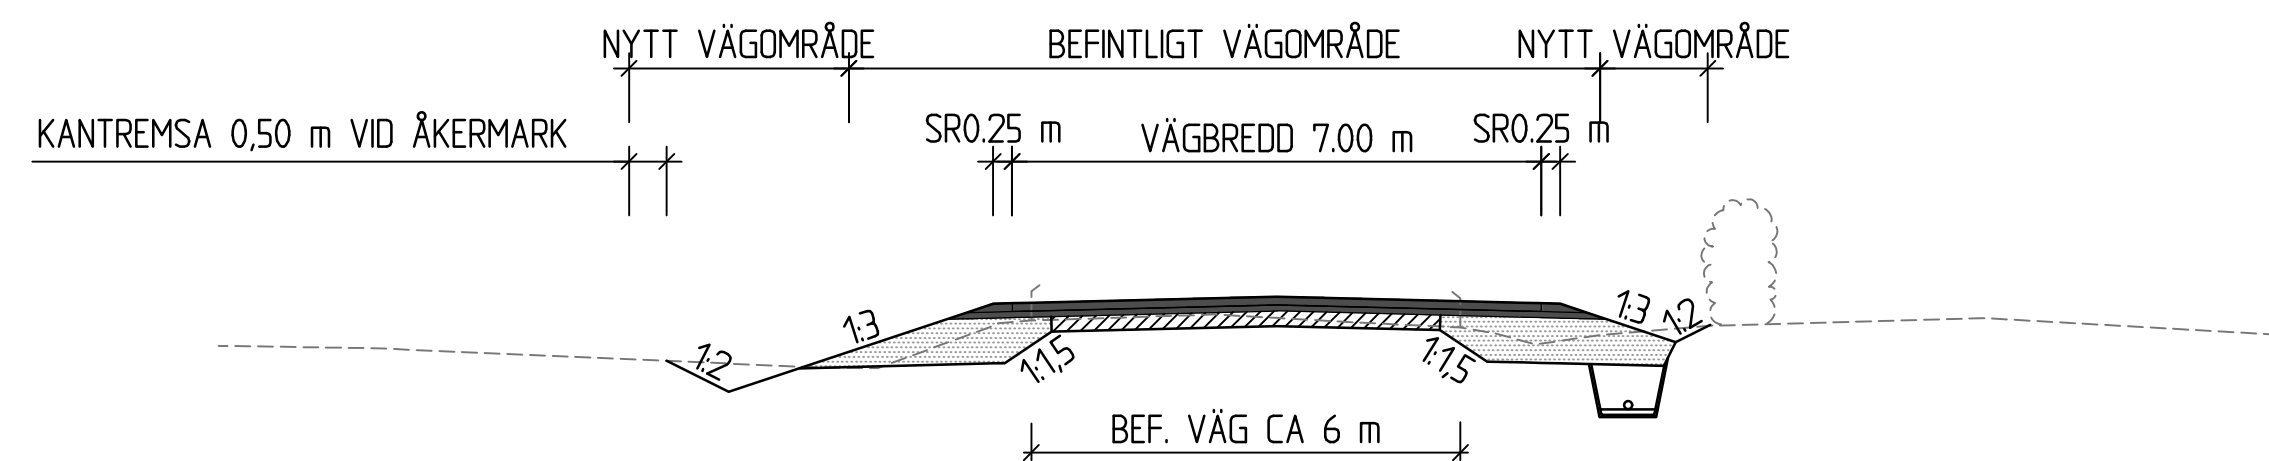


**TYPSEKTION VID BREDDNING:**

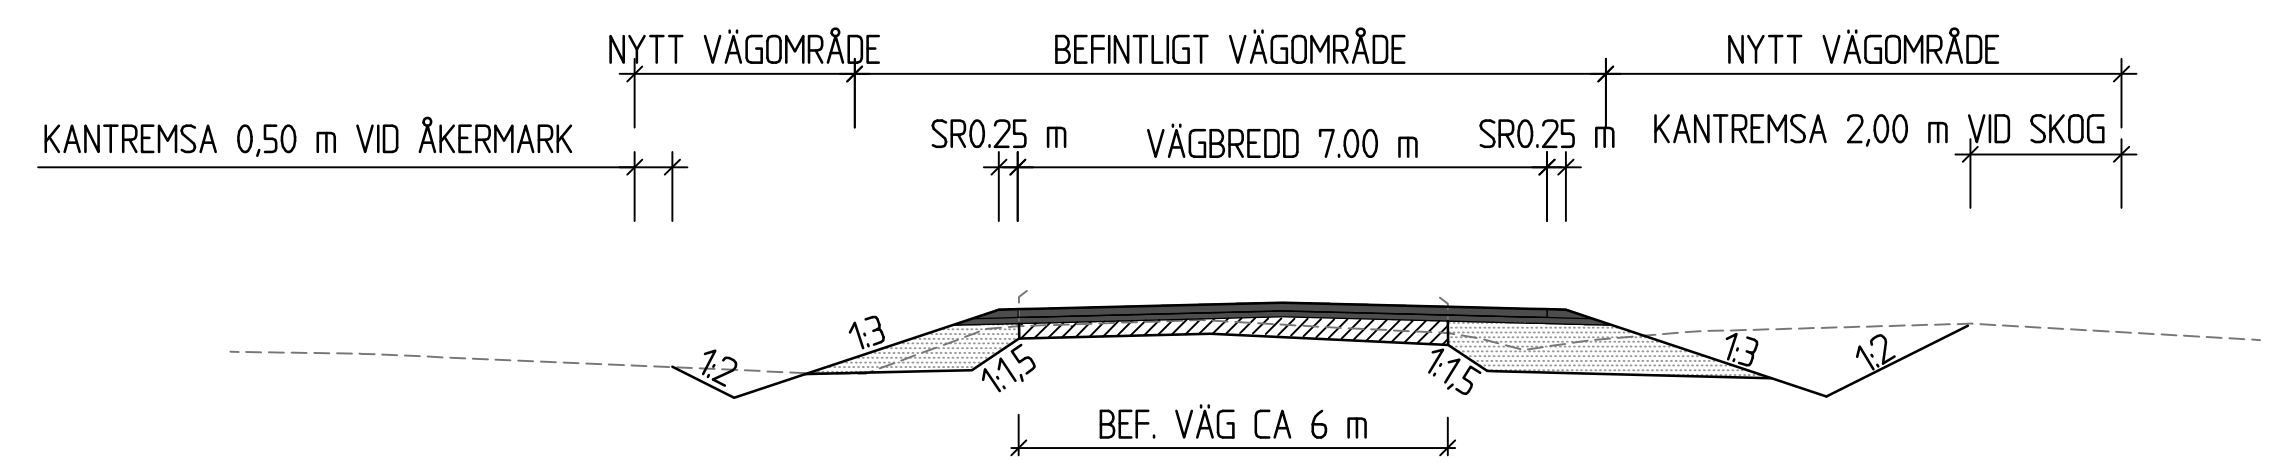



**TYPSEKTION VID HÖG BANK:**

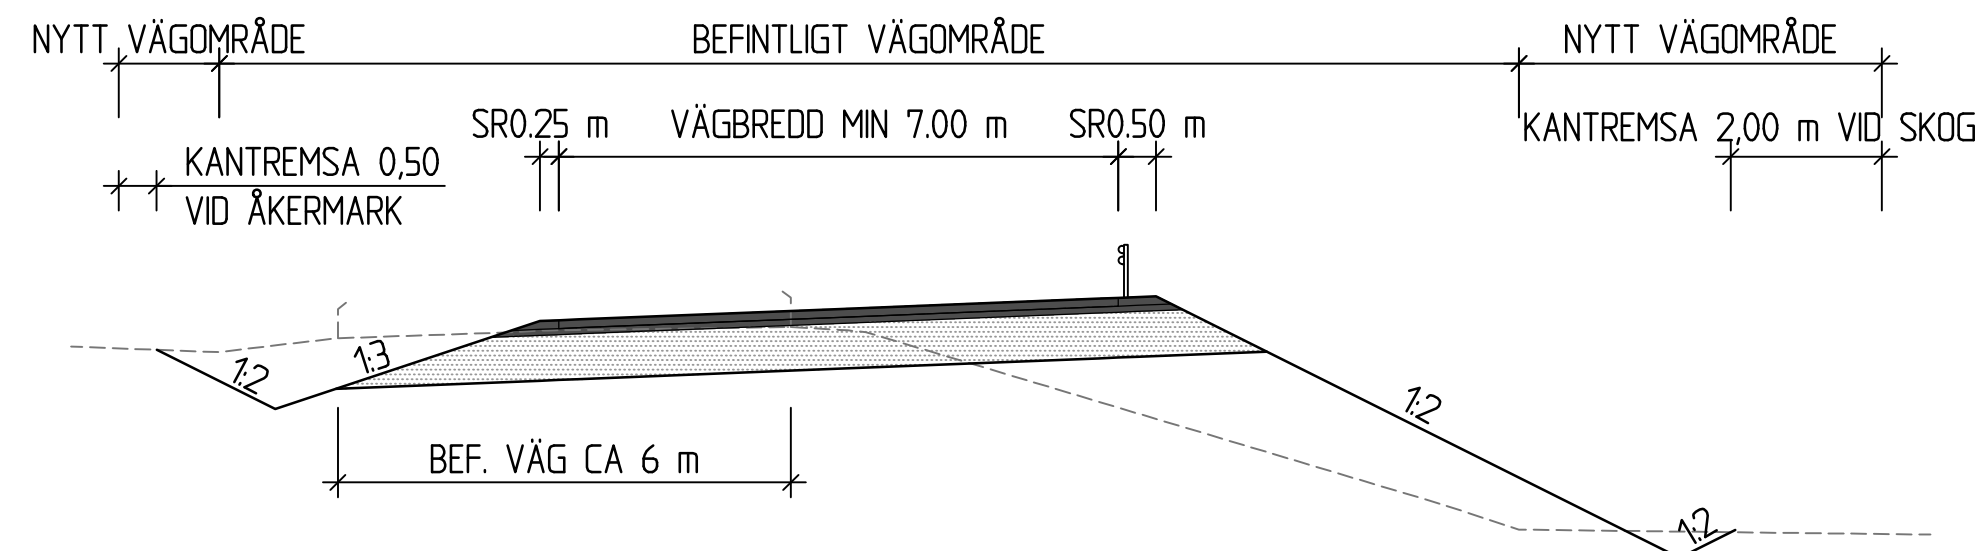

**TYPSEKTION VID SAMHÄLLE:**

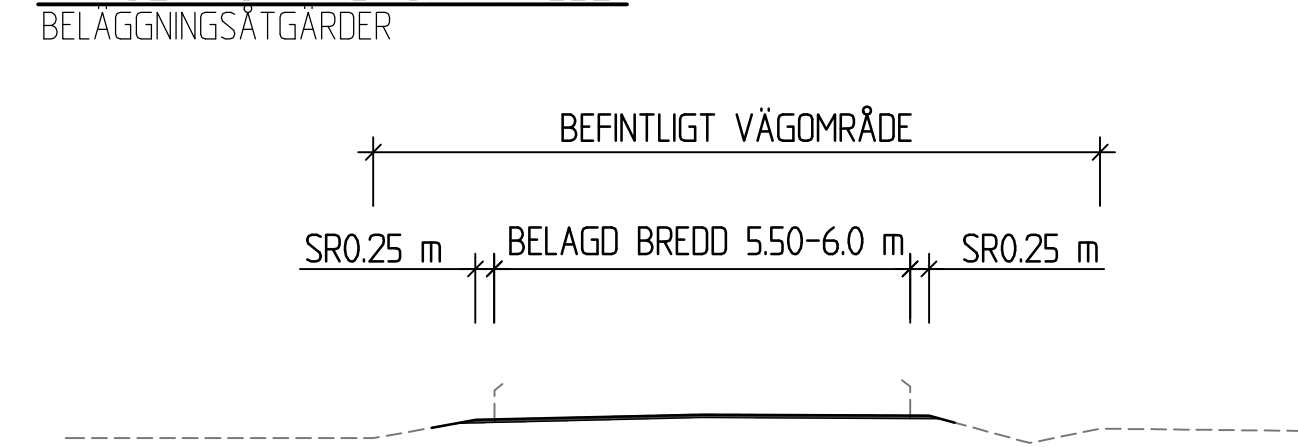

**TYPSEKTION VID SAMHÄLLE:**

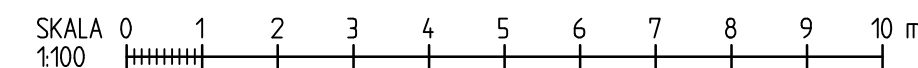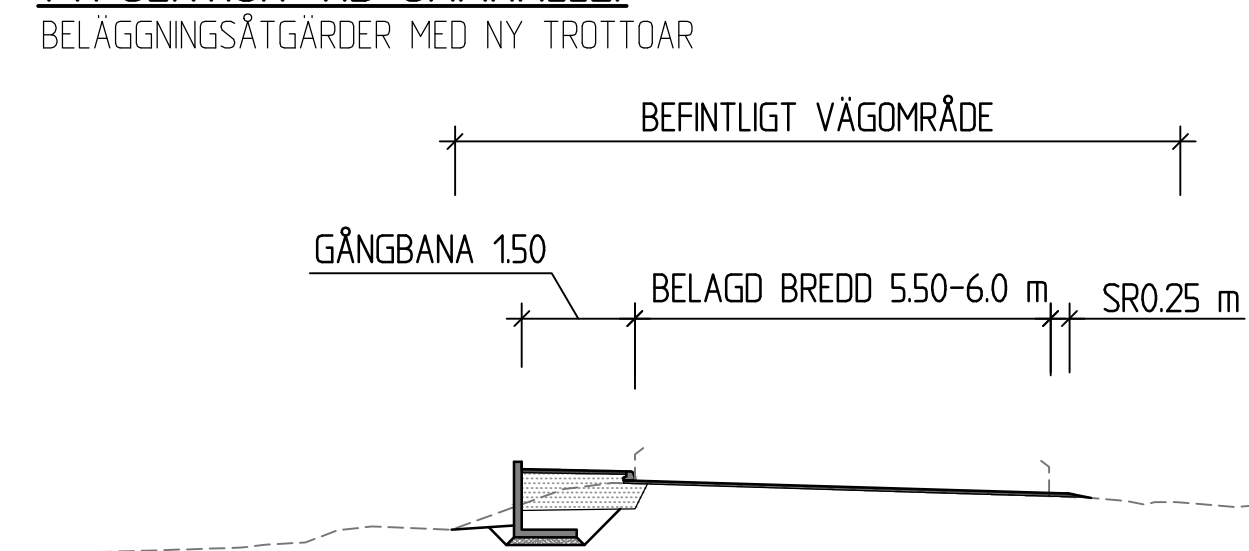

TYP AV PLAN				<b>VÄGPLAN</b>			
GRANSKNINGSSTATUS / SYFTE				<b>FÖR FASTSTÄLLELSE</b>			
HANDLINGSTYP							
DATUM		2021-02-19		LEVERANS / ÄNDRINGS-PM			
OBJEKT				<b>VÄG 2504, DELEN VÄG 2503 SÖDRA HÄRENE (E20)</b>			
DELOMRÅDE / BANDEL				<b>ETAPP 1: S HÄRENE (E20) - FÅGLUM</b>			
ANLÄGGNINGSDEL				01			
OBJEKTNUMMER / KM		163829		KONSTRUKTIONSNUMMER			
BESTÄLLARE		TRAFIKVERKET		LEVERANTÖR		SWECO	
SKAPAD AV		T SJÖSTRAND		UPPDRAGSNUMMER		12706304	
GODKÄND AV		A.JOHANSSON		AVDELNING		22355	
RITNINGSTYP				<b>TYPSEKTIONER</b>			
TEKNIKOMRÅDE / INNEHÅLL				<b>VÄGUTFORMNING OCH TRAFIK</b>			
BESKRIVNING				<b>STANDARDHÖJANDE ÅTGÄRDER VÄG 2504</b>			
SKALA		1:100		FORMAT		FÖRVALTNINGSNUMMER	
RITNINGSNUMMER		1 01 T 04 01		BLAD		NÄSTA BLAD BET	