





TYPSEKTION VID SKÄRNING:

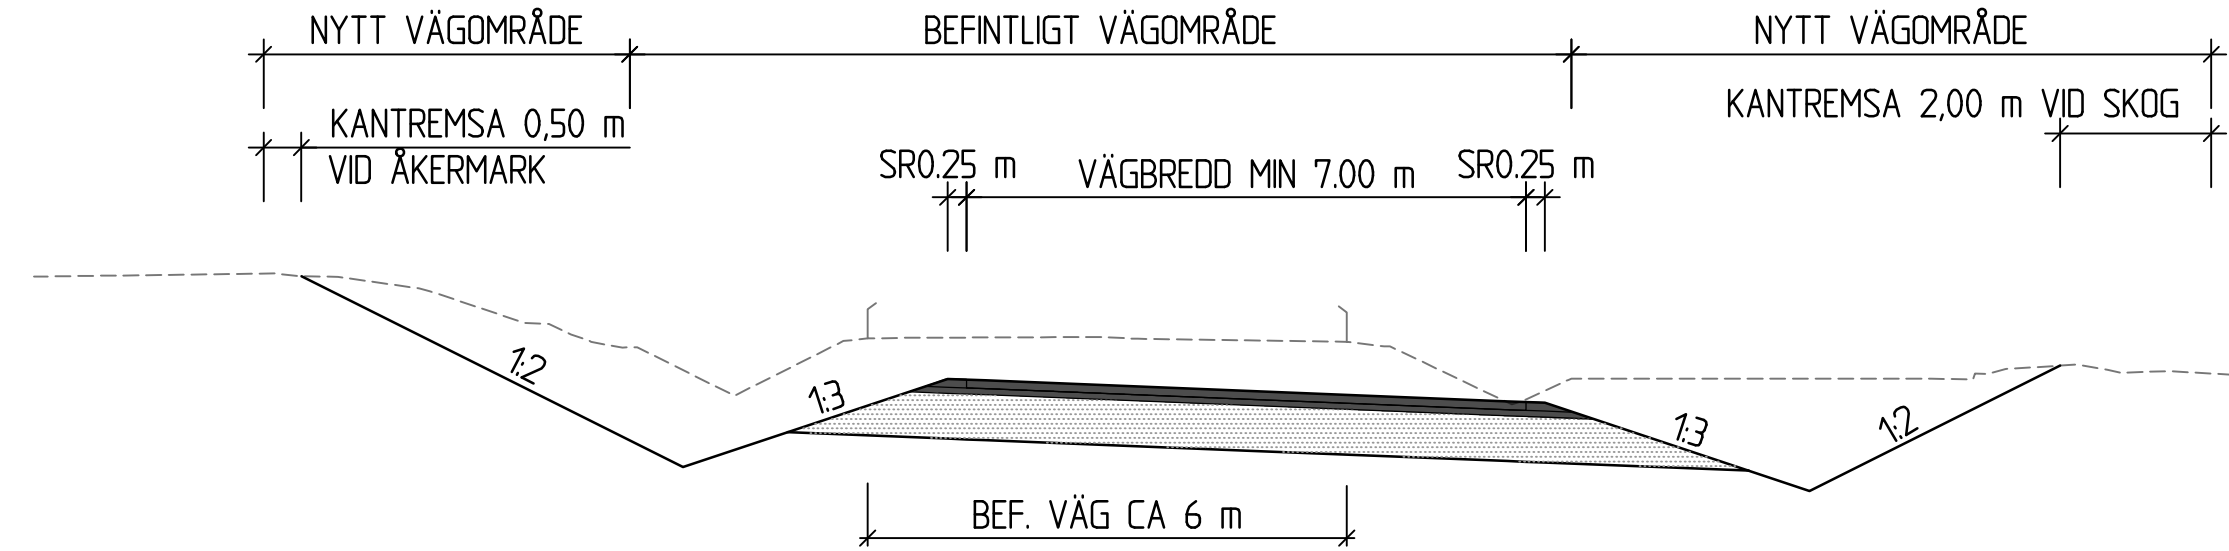

TYPSEKTION VID TRÅNG SEKTION:

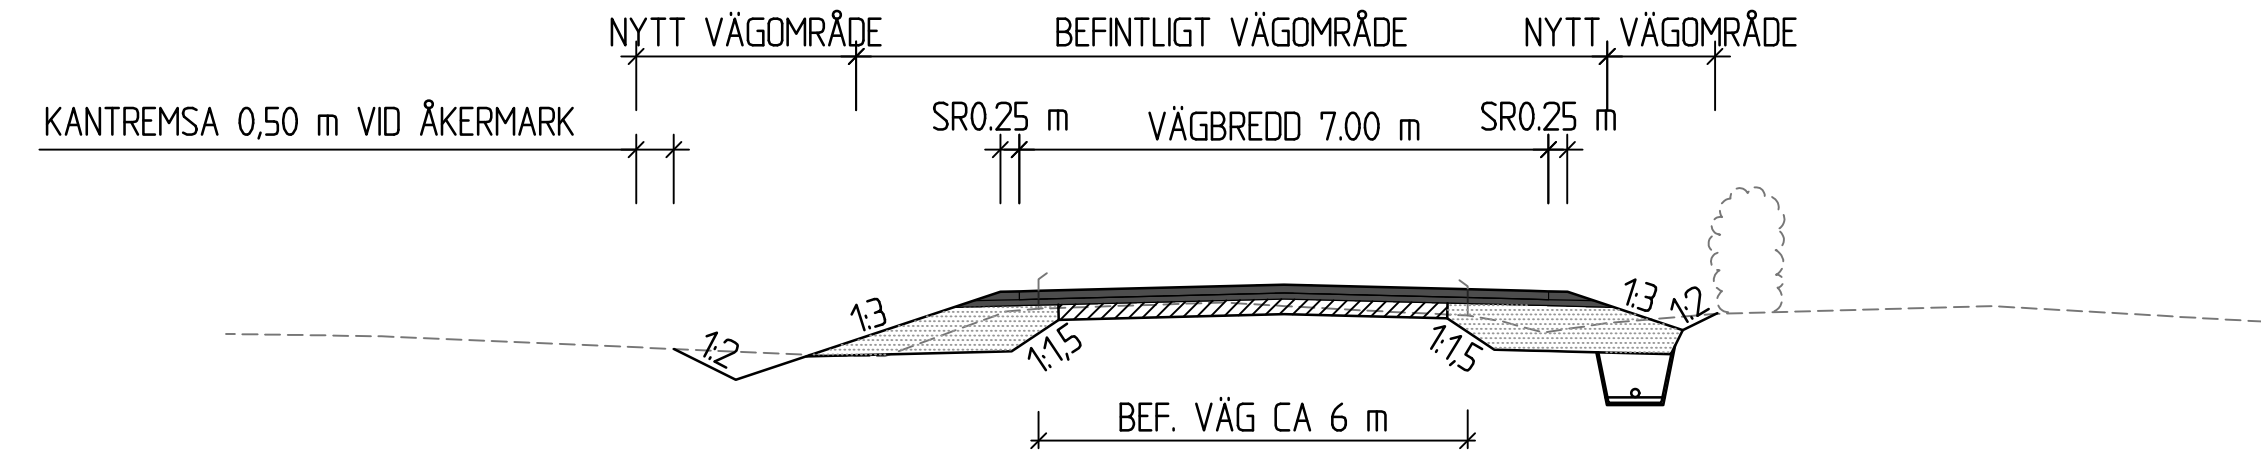

TYPSEKTION VID BREDDNING:

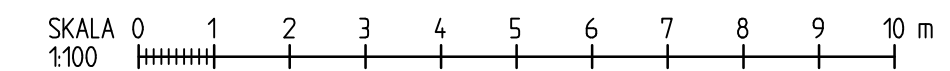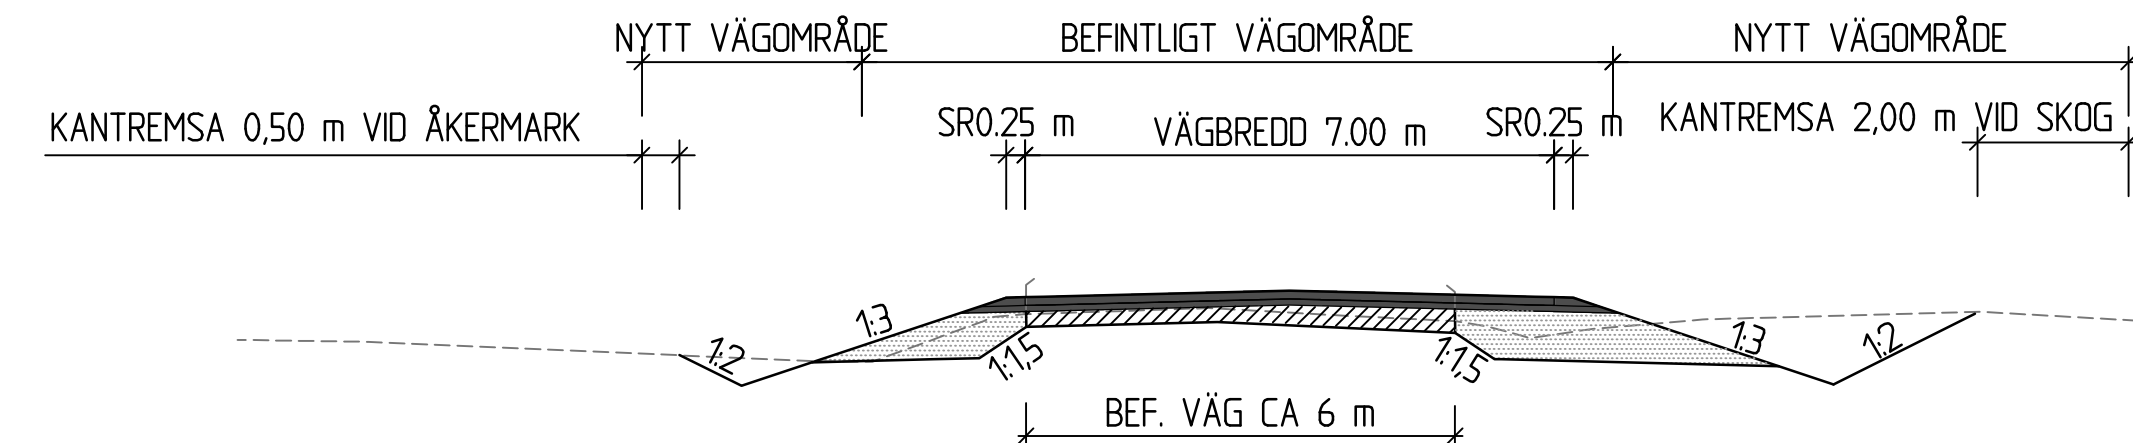

TYP AV PLAN		VÄGPLAN	
GRANSKNINGSSTATUS / SYFTE		FÖR FASTSTÄLLELSE	
HANDLINGSTYP			
DATUM	2021-01-15	LEVERANS / ÄNDRINGS-PM	
OBJEKT	VÄG 2504, DELEN VÄG 2503 SÖDRA HÄRENE (E20)		
DELOMRÅDE / BANDEL	ETAPP 2: FÅGLUM - VÄG 2503		
ANLÄGGNINGSDEL	01		
OBJEKTNUMMER / KM	163829	KONSTRUKTIONSNUMMER	
BESTÄLLARE	TRAFIKVERKET	LEVERANTÖR	SWECO
SKAPAD AV	T SJÖSTRAND	UPPDRAGSNUMMER	12706304
GODKÄND AV	A.JOHANSSON	AVDELNING	22355
RITNINGSTYP	TYPSEKTIONER		
TEKNIKOMRÅDE / INNEHÅLL	VÄGUTFORMNING OCH TRAFIK		
BESKRIVNING	STANDARDHÖJANDE ÅTGÄRDER VÄG 2504		
SKALA	1:100	FORMAT	A3FF
RITINGSNUMMER	2 01 T 04 01	BLAD	NÄSTA BLAD BET