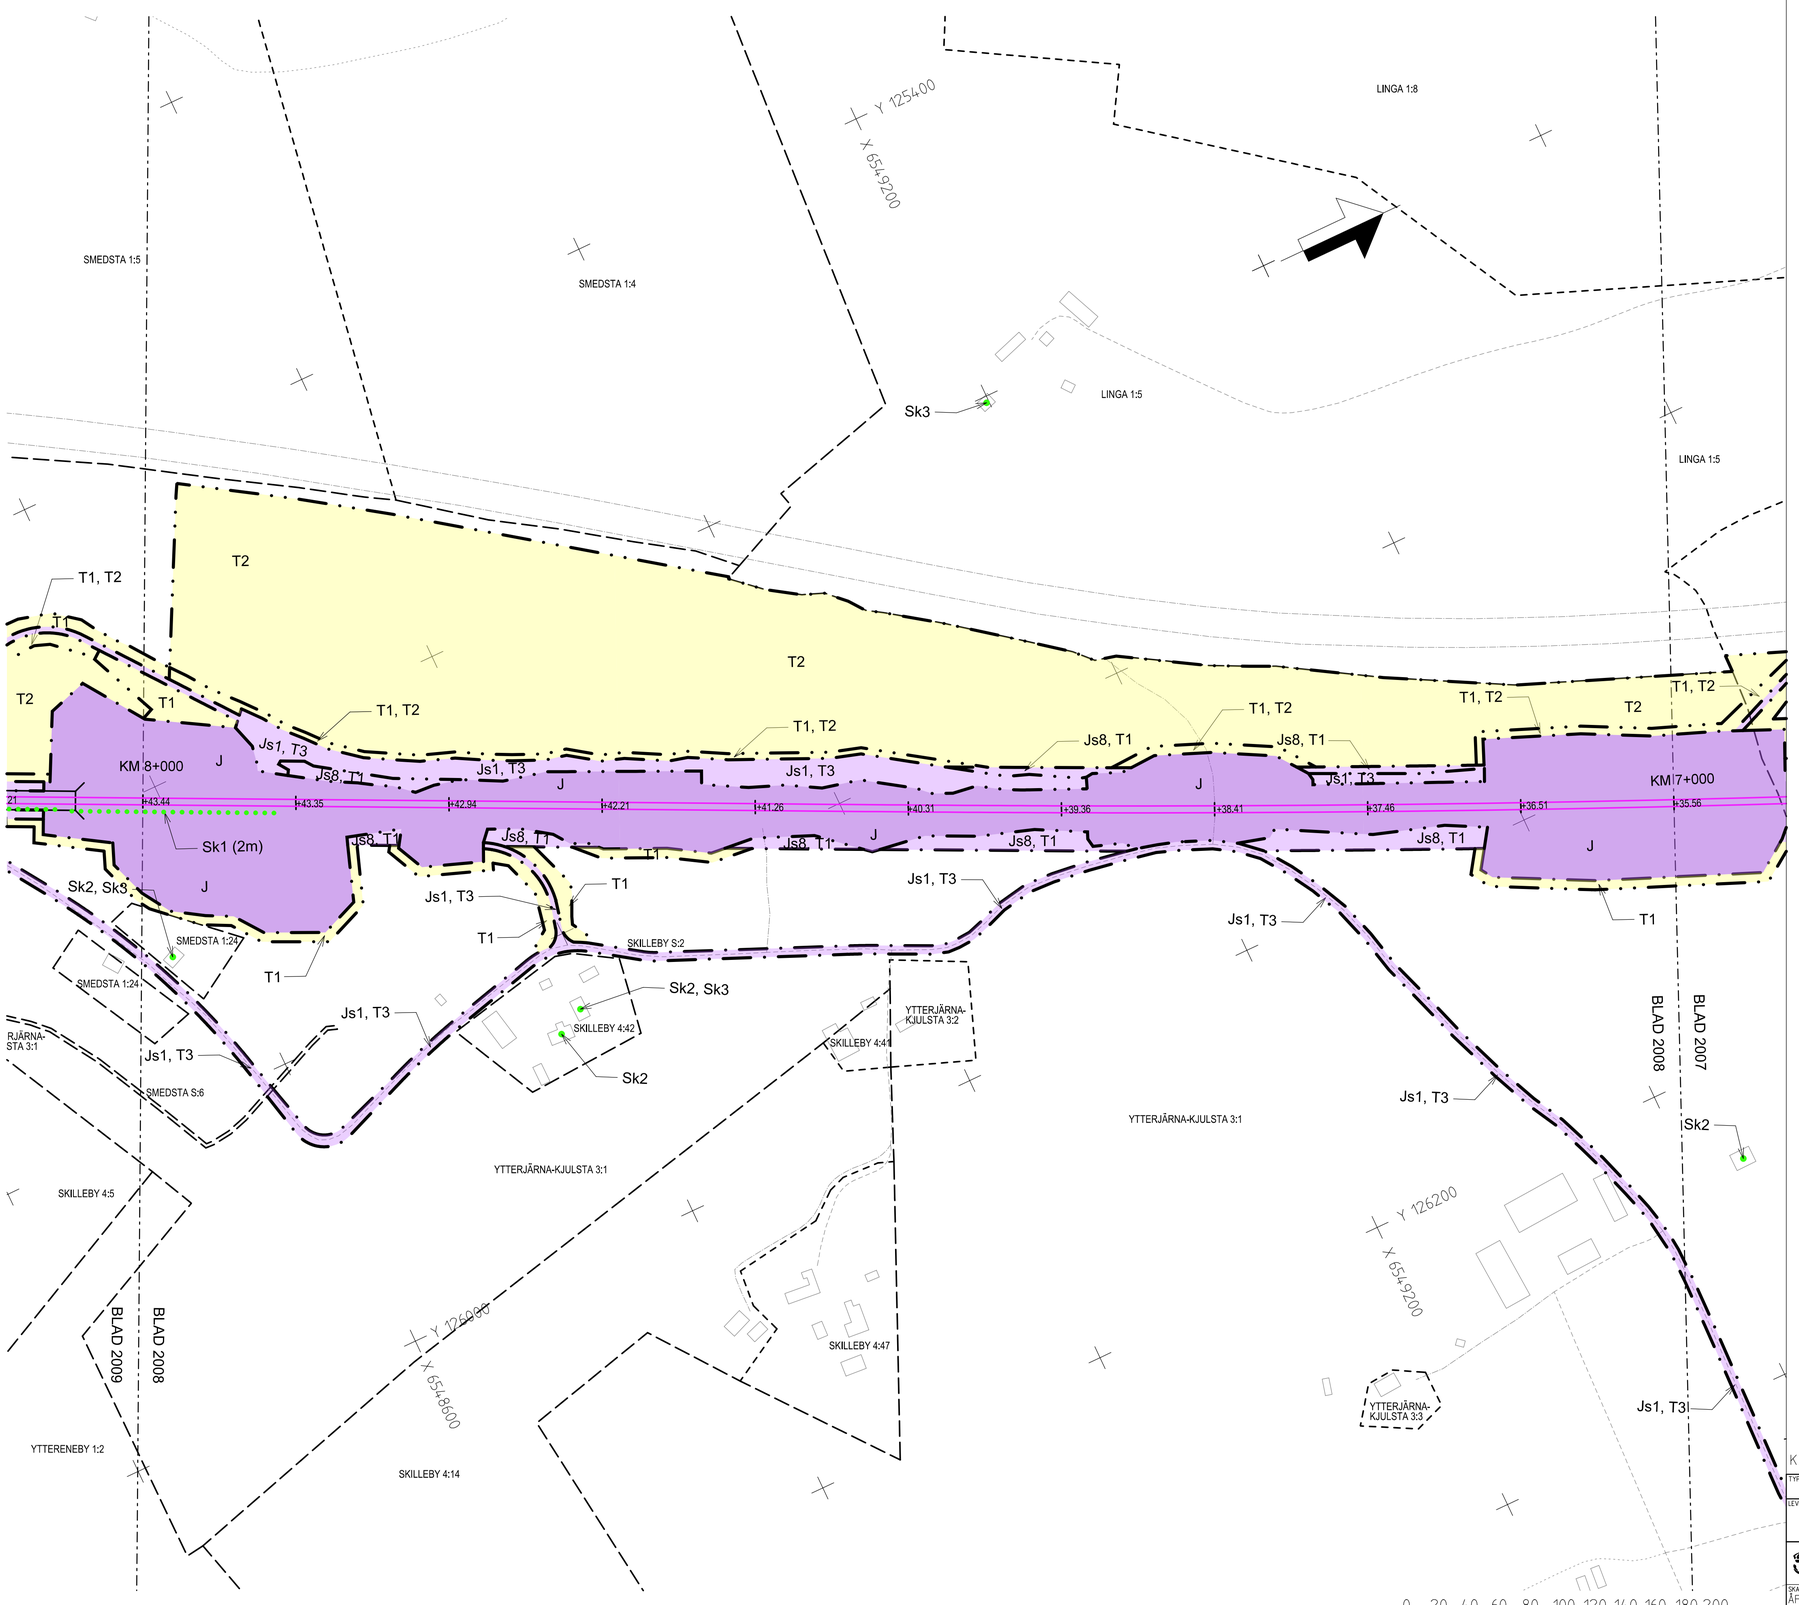

TECKENFÖRKLARING

NY ANLÄGGNING

KM 12+000 / + 00.00 — Ny järnväg, spårmitt, med längdmätning och plushöjd RÖK
Huvudlängdmätning ligger i spår NSP

Växel (redovisas I ungefärligt läge)

Vägbro/Järnvägsbro — Järnvägstunnel

MARKANSPRÅK

Gräns för järnvägsmark/vägområde

Avgränsning mellan olika typer av markspråk/
Gräns för område som tas i anspråk för tillfälligt nyttjande

J/Jt	Ny järnvägsmark med äganderätt / Ny järnvägsmark med äganderätt 3D-fastighet
Js	Ny järnvägsmark med servitutsrätt
T	Tillfällig nyttjanderätt, gäller från byggstart och 120 månader
V	Nytt vägområde med vägrätt
J, Vi/Js, Vi	Ny järnvägsmark med äganderätt alternativt servitutsrätt och nytt vägområde med inskränkt vägrätt
Jt, Vi	Ny järnvägsmark med äganderätt 3D-fastighet och nytt vägområde med inskränkt vägrätt

Js1 - Servitut för serviceväg / räddningsväg
Js6 - Servitut för parkeringsyta för räddningstjänsten fordon, servicefordon mm.
Js8 - Servitut för trådsäkring
Js10 - Servitut för järnvägsbro

T1 - Tillfällig nyttjanderätt för arbetsområde,
T2 - Tillfällig nyttjanderätt för upplag/etableringsyta,
T3 - Tillfällig nyttjanderätt för arbets- och transportväg

Vi1 - Nytt vägområde med inskränkt vägrätt över järnväg
Vi2 - Nytt vägområde med inskränkt vägrätt under järnväg
Vi3 - Nytt vägområde med inskränkt vägrätt för serviceväg till järnväg

X - Vägområde som dras in från allmänt underhåll

Vägområde som omfattas av indraget allmänt underhåll

SKYDDSÅTGÄRDER OCH FÖRSIKTIGHETSMÅTT

Markering eller avgränsning av skyddsåtgärder och försiktighetsmått

(X m) Skyddsåtgärds höjd över RÖK

Sk1 - BULLERSKYDDSSKÄRM
Sk2 - FASTIGHETSNÄRA BULLERSKYDD, FASADÅTGÄRD
Sk3 - FASTIGHETSNÄRA BULLERSKYDD, SKYDD AV UTEPLATS

VERKSAMHETER/ÅTGÄRDER SOM UNDANTAS FRÅN FÖRBUD ENLIGT MILJÖBALKEN

Förbuden som avser verksamhet eller åtgärd inom generellt biotopskyddsområde (7:11 2st.MB) gäller inte byggnade av allmän väg/järnväg.
Förbuden mot åtgärder inom strandskyddsområde (7:15 MB) gäller inte byggande av allmän väg/järnväg,
skyldigheten att göra anmälan för samråd enligt 12:6 MB gäller inte för de verksamheter och åtgärder som behövs för att bygga vägen/järnvägen och som fastställs och ingår i vägområde för allmän väg/järnvägsmark eller område för tillfällig nyttjanderätt.

LOKALISERINGSFIGUR

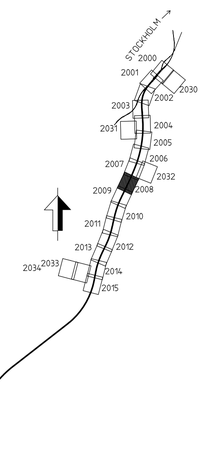

ÖVRIGA BETECKNINGAR

Fastighet som ägs av Trafikverket och som fortsättningsvis ska vara järnvägsmark

1:79 Fastighetsbeteckning
Kommungräns
Traktgräns
Fastighetsgräns
Illustrationslinje

BEFINTLIG, PLAN

Byggnad
Järnvägsspår
Väg/Gata
Strandlinje
Koordinatkryss

KOORDINATSYSTEM I PLAN: SWEREF 99 18 00 / KOORDINATSYSTEM I HÖJD: RH 2000

TYP AV PLAN	JÄRNVÄGSPLAN		
LEVERANTÖR: TYRÉNS KONSORTIET ÖSTLÄNKEN	AVDELNING: –	LEVERANS/ÄNDRINGS-PM: –	TEKNIKOMRÅDE: PLAN OCH TILLSTÅND
	UPPDRAGSNUMMER: TRV 2014/72080	KONSTRUKTIONSNUMMER: –	GRANSKNINGSSTATUS / SYFTE: PRELIMINÄR
TRAFIKVERKET	OSTLÄNKEN GERSTABERG-LÅNGSJÖN PLANKARTA km 7+000 – 8+000		HANDLINGSTYP: SAMRÅDSHANDLING ANLÄGGNINGSTYP: GEMENSAM
SKAPAD AV: ÅF-TYRÉNS/FREDRIK EMILSSON			KILOMETER•METER: KM 0+000 – 14+700
GRANSKAD AV: ÅF-TYRÉNS/MIKAEL KANARYD			BANDEL: 506 RITNINGSNUMMER PROJEKT: OLP4-00-110-41000
GODKÄND AV: L ABRAHAMSSON	DATUM: 2019-09-30	SKALA: 1:2000 / FORMAT: A1 / RITNINGSNUMMER FÖRVALTNING:	BLAD: 2008 / NÄSTA BLAD: 2009 / ÄNDR.: –

pw:\\pwis.trafikverket.local:PWPDBInvestera\Documents\Projekt\Strdk 36\137617-Östlänken\Kontrakt\OLP4 Södertälje-Trosa\00-09\Temporära dokument\OLP4-00-110-41000-0_0-2008.dgn 2019-09-17 Tyrens...

Denna ritning är Trafikverkets egendom. Allt obehörigt begagnande av ritningen beivras enligt lag.
TRAFIKVERKET

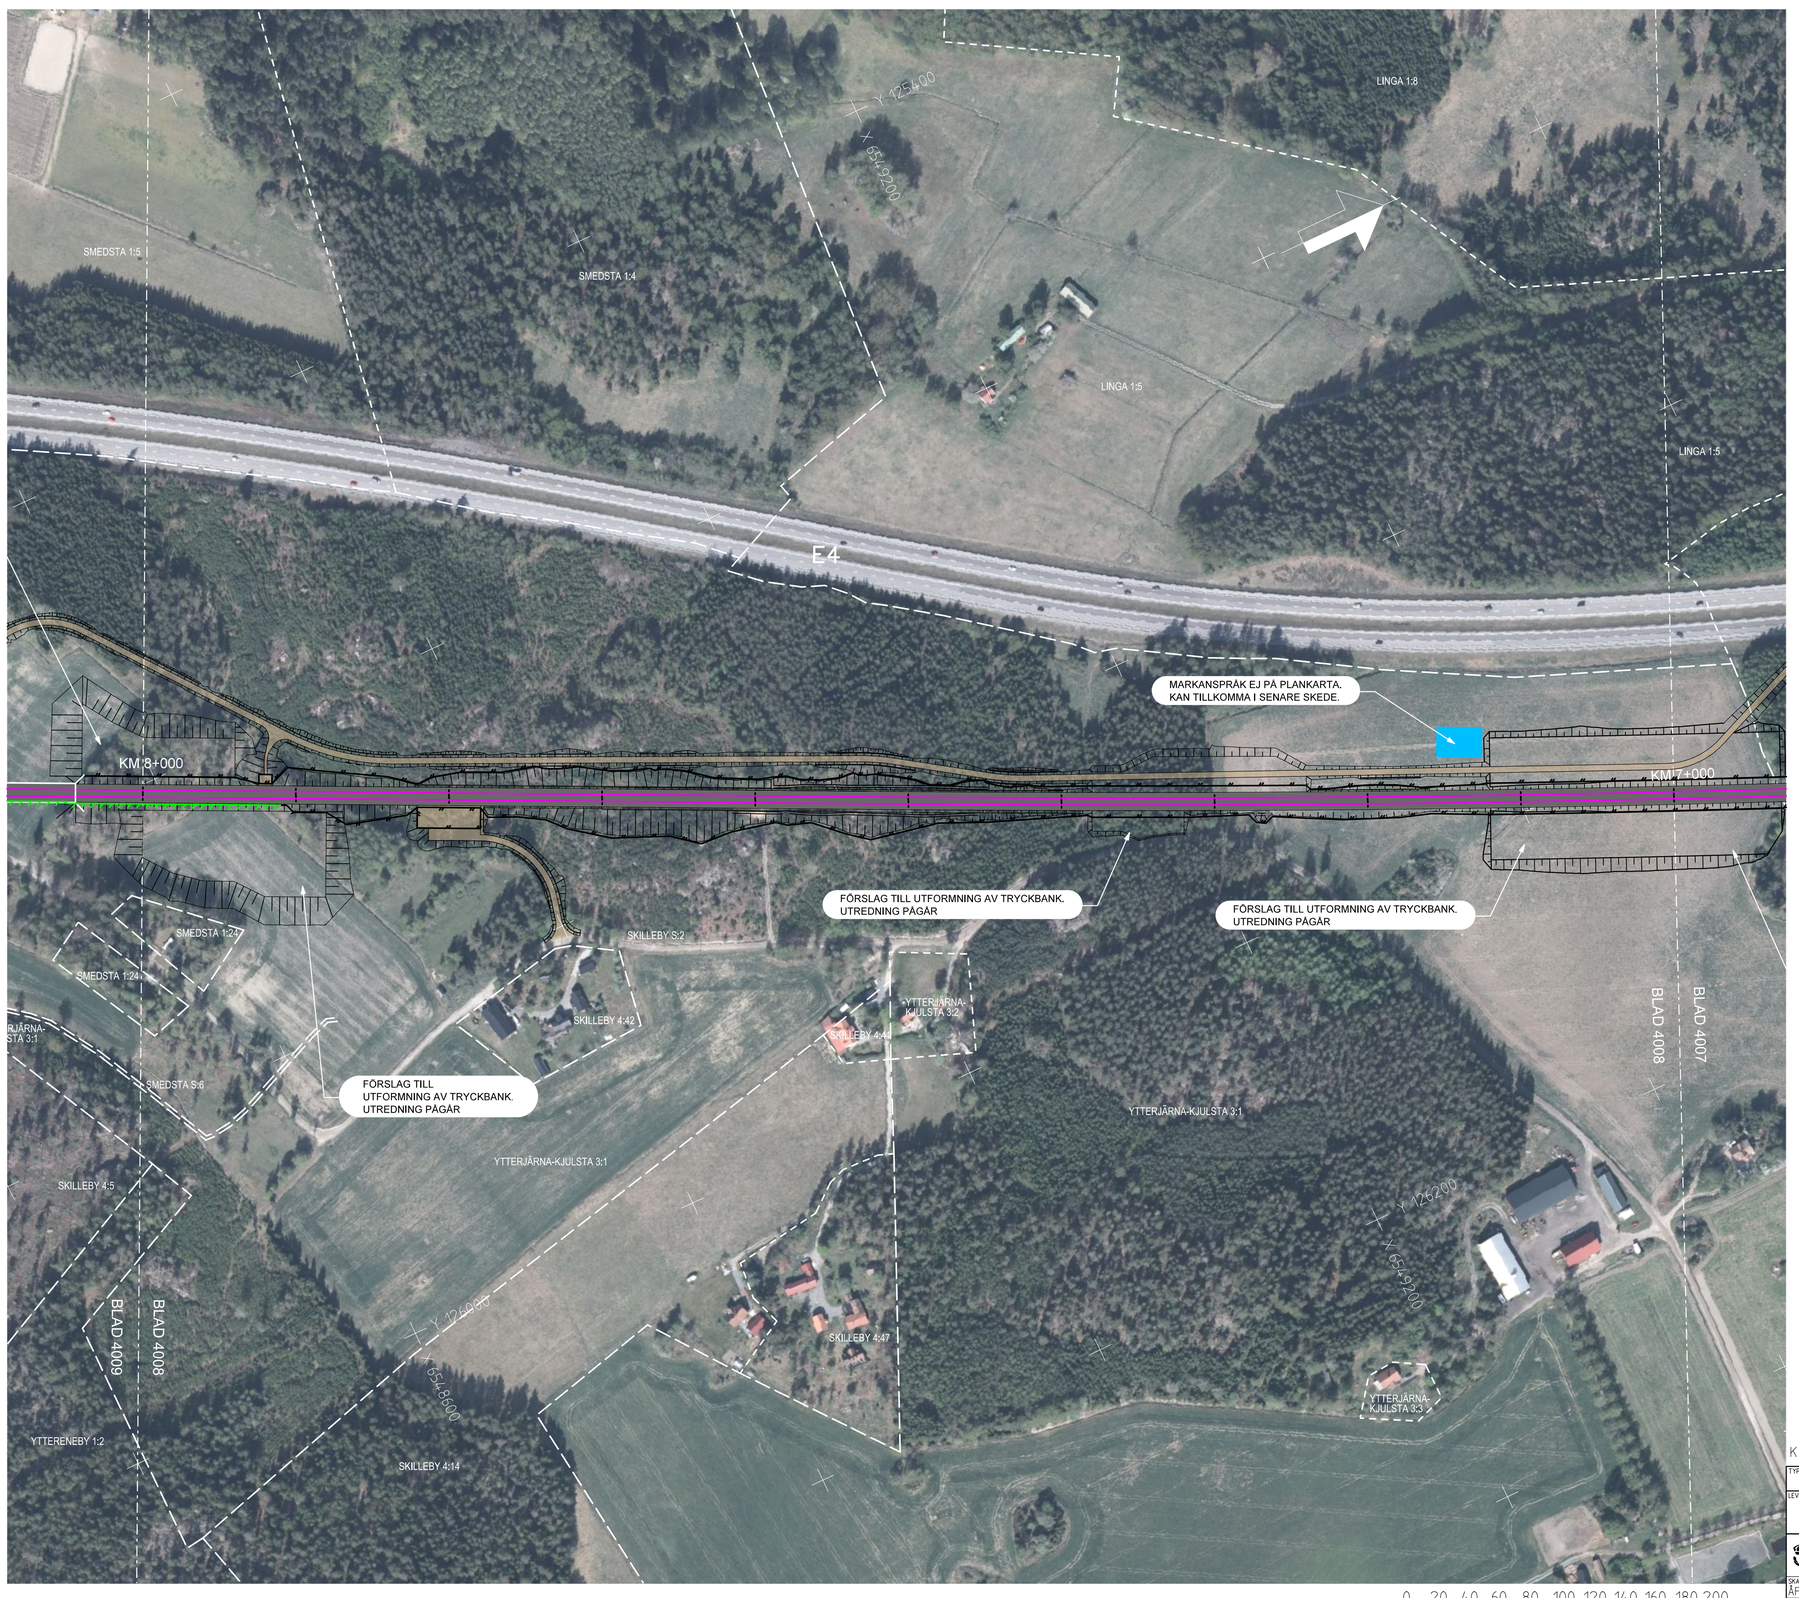

TECKENFÖRKLARING

NY ANLÄGGNING

KM 12+000 — Ny järnväg, spårmitt, med längdmätning
Huvudlängdmätning ligger i spår NSP

Växel (redovisas i ungefärligt läge)

Vägbro/Järnvägsbro (Visas som vit på karta)

Plattform

Tunnel

Spårområde

Schematisk placering av dagvattenmagasin

Vägyta

Jord- eller bergslänt

Teknikgårdar

Bullerskyddskärm

Stödmur

Stängsel

BEFINTLIG (Visas som vita på kartan)

1:79 Fastighetsbeteckning
Kommungräns
Traktgräns
Fastighetsgräns
Strandlinje
Järnväg

LOKALISERINGSFIGUR

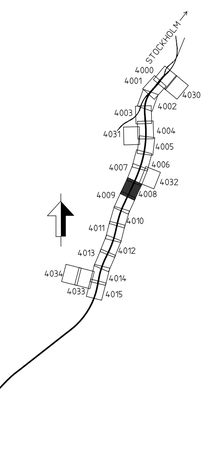

KOORDINATSYSTEM I PLAN: SWEREF 99 18 00 / KOORDINATSYSTEM I HÖJD: RH 2000

TYP AV PLAN	JÄRNVÄGSPLAN		
LEVERANTÖR: TYRÉNS KONSORTIET ÖSTLÄNKEN	AVDELNING: –	LEVERANS/ÄNDRINGS-PM: –	TEKNIKOMRÅDE: PLAN OCH TILLSTÅND
	UPPDRAGSNUMMER: TRV 2014/72080	KONSTRUKTIONSNUMMER: –	GRANSKNINGSSTATUS / SYFTE: PRELIMINÄR
TRAFIKVERKET	OSTLÄNKEN GERSTABERG-LÅNGSJÖN ILLUSTRATIONSKARTA PERMANENT ANLÄGGNING km 7+000 – 8+000		HANDLINGSTYP: SAMRÅDSHANDLING ANLÄGGNINGSTYP: GEMENSAM
SKAPAD AV: ÅF-TYRÉNS/FREDRIK EMILSSON			KILOMETER•METER: KM 0+000 – 14+700
GRANSKAD AV: ÅF-TYRÉNS/MIKAEL KANARYD			BANDEL: 506 RITNINGSNUMMER PROJEKT: OLP4-00-110-41000
GODKÄND AV: L ABRAHAMSSON	DATUM: 2019-09-30	SKALA: 1:2000 / FORMAT: A1 / RITNINGSNUMMER FÖRVALTNING:	BLAD: 4008 / NÄSTA BLAD: 4009 / ÄNDR.: –

pw:\\pwis.trafikverket.local:PWPDBInvestera\Documents\Projekt\Strdk 36\137617-Östlänken\Kontrakt\OLP4 Södertälje-Trosa\00-09\Temporära dokument\OLP4-00-110-41000-0_0-4008.dgn 2019-09-17 Tyrens...

Denna ritning är Trafikverkets egendom. Allt obehörigt begagnande av ritningen beivras enligt lag.
TRAFIKVERKET

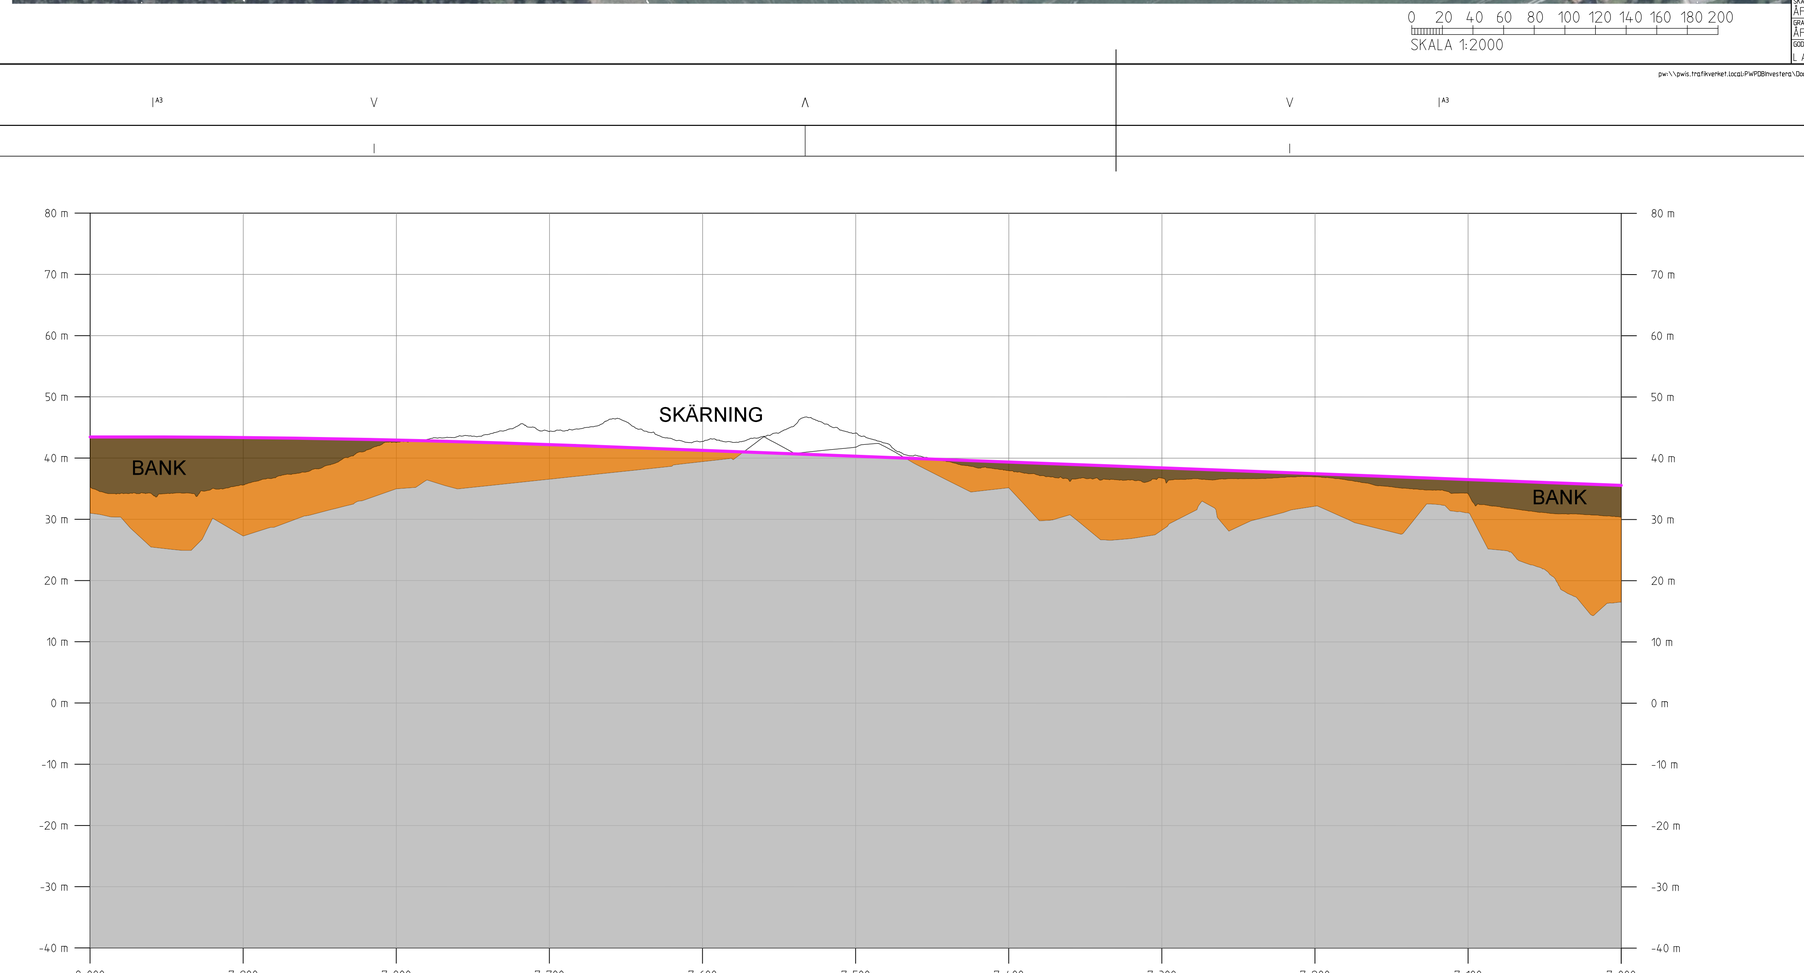

TECKENFÖRKLARING

NY ANLÄGGNING

Ny järnväg, profilläge nedspår

Berg

Jord

Fyllning

Förenklad illustration av järnvägsbro

TUNNEL/BRO/ /SKÄRNING/BANK/ BANA I MARKNIVÅ — Typ av anläggningsdel

BEF. VÄG E4 — Väg eller annat objekt för orientering och illustration

KOORDINATSYSTEM I PLAN: SWEREF 99 18 00 / KOORDINATSYSTEM I HÖJD: RH 2000

TYP AV PLAN	JÄRNVÄGSPLAN		
LEVERANTÖR: TYRÉNS KONSORTIET ÖSTLÄNKEN	AVDELNING: –	LEVERANS/ÄNDRINGS-PM: –	TEKNIKOMRÅDE: PLAN OCH TILLSTÅND
	UPPDRAGSNUMMER: TRV 2014/72080	KONSTRUKTIONSNUMMER: –	GRANSKNINGSSTATUS / SYFTE: ARBETSMATERIAL
TRAFIKVERKET	OSTLÄNKEN GERSTABERG-LÅNGSJÖN ILLUSTRATIONSPROFIL km 7+000 – 8+000		HANDLINGSTYP: SAMRÅDSHANDLING ANLÄGGNINGSTYP: GEMENSAM
SKAPAD AV: ÅF-TYRÉNS/JMN			KILOMETER•METER: KM 0+000 – 14+700
GRANSKAD AV: ÅF-TYRÉNS/KARIN REHN			BANDEL: 506 RITNINGSNUMMER PROJEKT: OLP4-00-200-41000
GODKÄND AV: L ABRAHAMSSON	DATUM: 2019-09-30	SKALA: 1:2000/1:500 / FORMAT: A3FF / RITNINGSNUMMER FÖRVALTNING:	BLAD: 4008 / NÄSTA BLAD: 4009 / ÄNDR.: –

pw:\\pwis.trafikverket.local:PWPDBInvestera\Documents\Projekt\Strdk 36\137617-Östlänken\Kontrakt\OLP4 Södertälje-Trosa\00-09\Ritning\OLP4-00-200-41000-0_0-4008 2019-09-19 Tyrens...