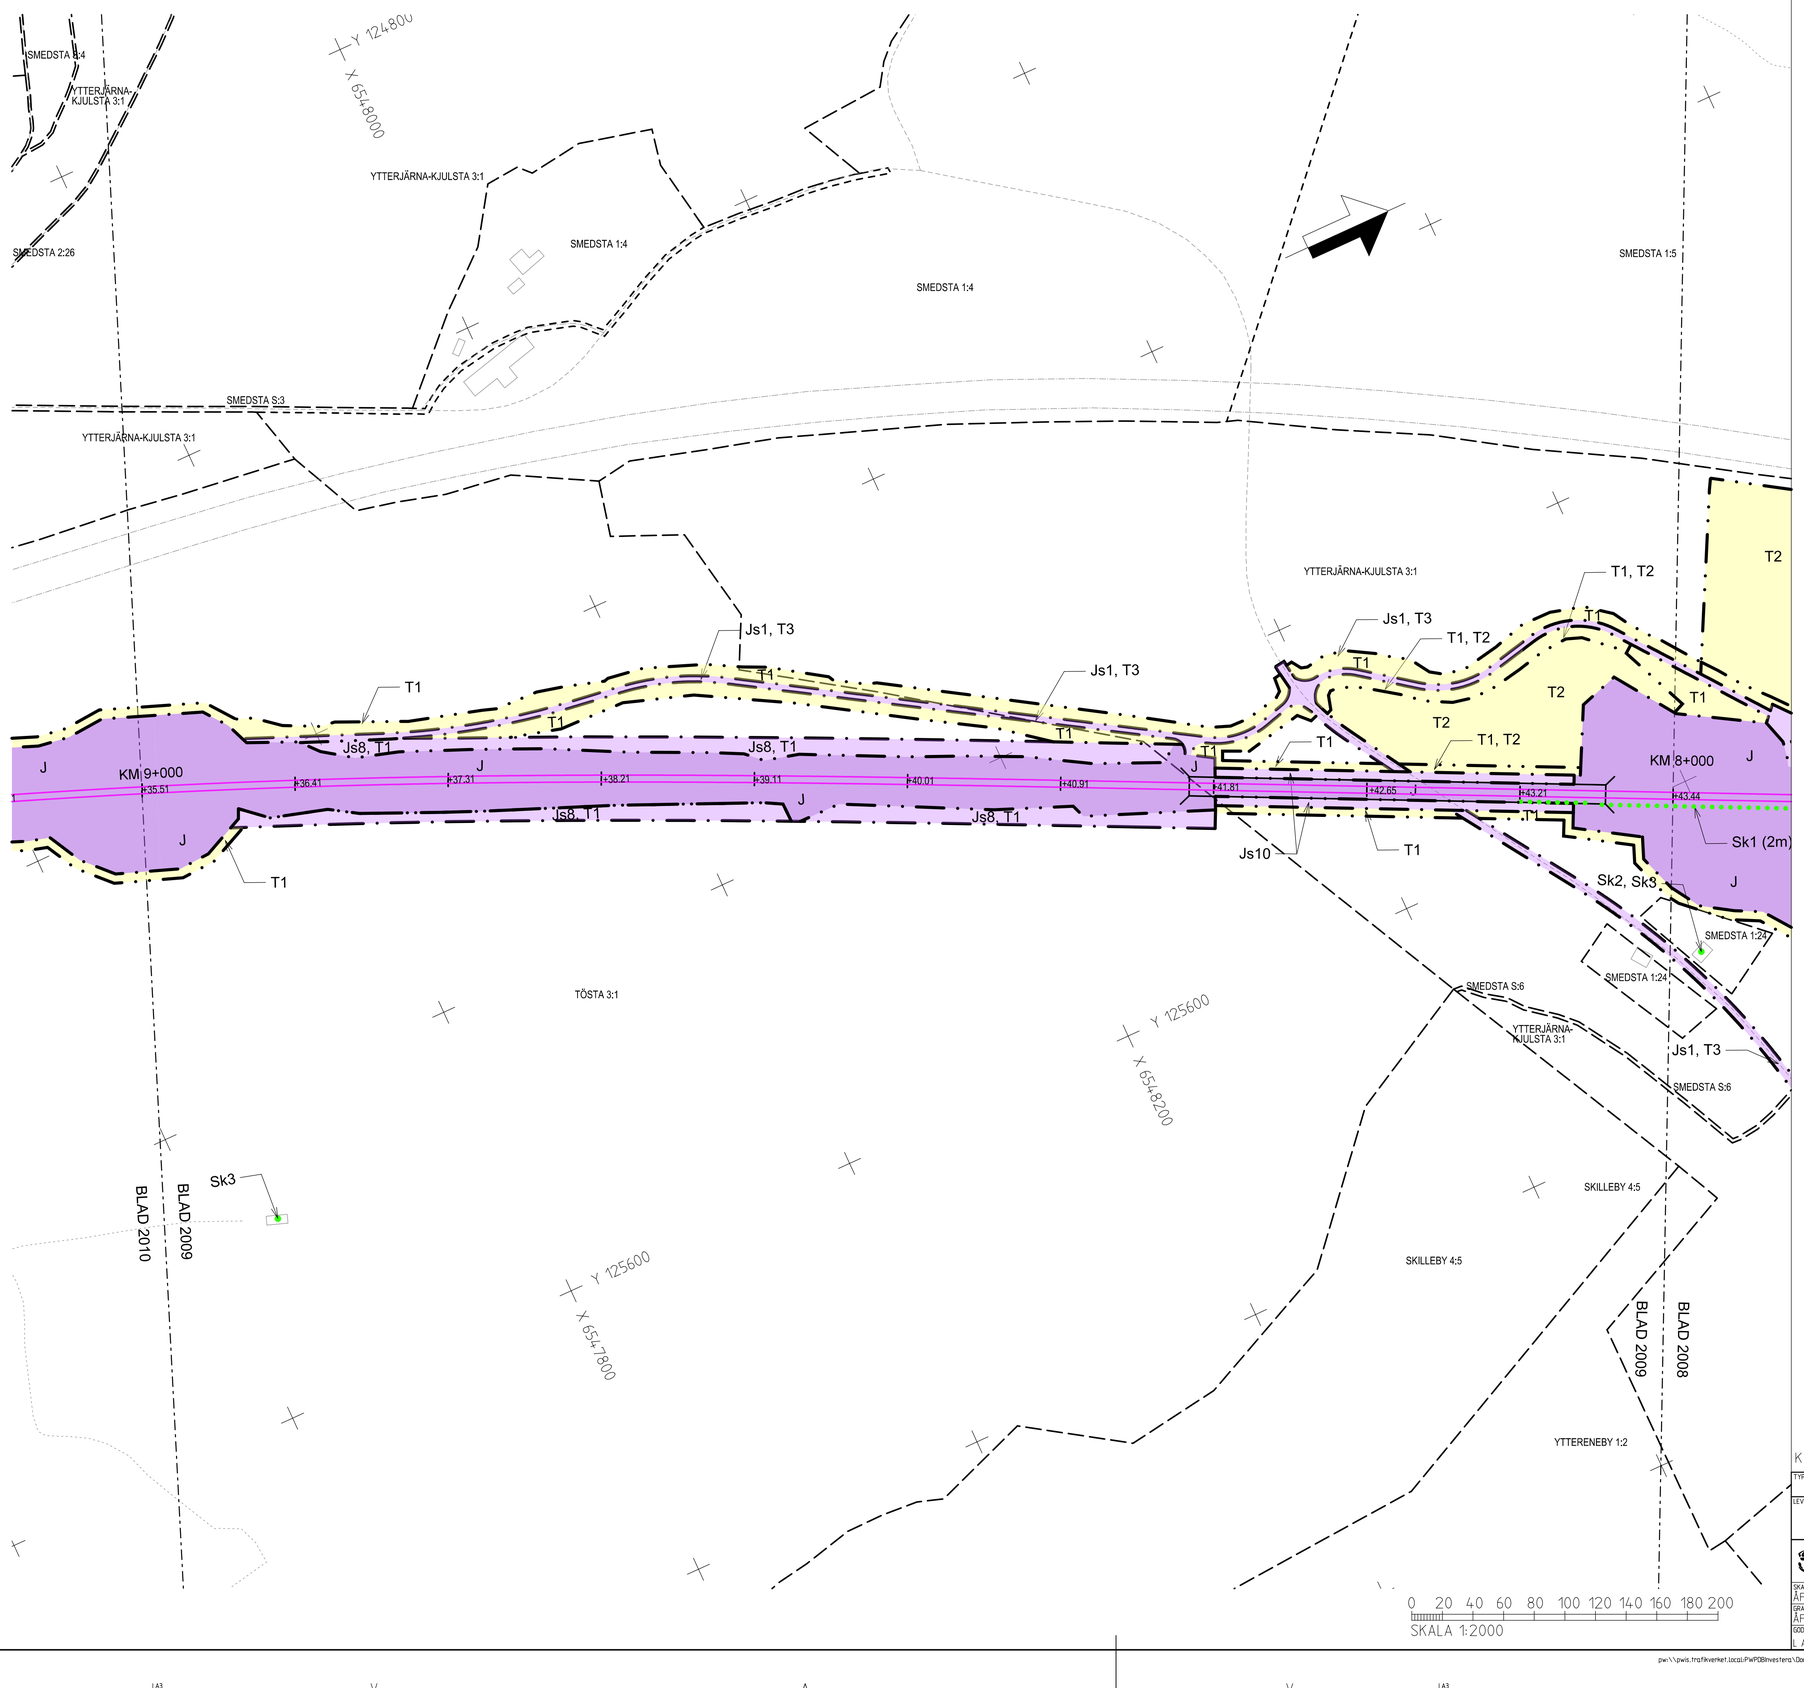

TECKENFÖRKLARING

NY ANLÄGGNING

- KM 12+000 / + 00.00 — Ny järnväg, spårmitt, med längdmätning och plushöjd RÖK; Huvudlängdmätning ligger i spår NSP
- Växel (redovisas i ungefärligt läge)
- Vägbro/Järnvägsbro
- Järnvägstunnel

MARKANSPRÅK

- Gräns för järnvägsmark/vägområde
- Avgränsning mellan olika typer av markspråk/ Gräns för område som tas i anspråk för tillfälligt nyttjande
- J/Jt — Ny järnvägsmark med äganderätt / Ny järnvägsmark med äganderätt 3D-fastighet
- Js — Ny järnvägsmark med servitutsrätt
- T — Tillfällig nyttjanderätt, gäller från byggstart och 120 månader
- V — Nytt vägområde med vägrätt
- J, Vi/Js, Vi — Ny järnvägsmark med äganderätt alternativt servitutsrätt och nytt vägområde med inskränkt vägrätt
- Jt, Vi — Ny järnvägsmark med äganderätt 3D-fastighet och nytt vägområde med inskränkt vägrätt

Js1 - Servitut för serviceväg / räddningsväg
Js6 - Servitut för parkeringsyta för räddningstjänsten fordon, servicefordon mm.
Js8 - Servitut för trådsäkring
Js10 - Servitut för järnvägsbro

T1 - Tillfällig nyttjanderätt för arbetsområde,
T2 - Tillfällig nyttjanderätt för upplag/etableringsyta,
T3 - Tillfällig nyttjanderätt för arbets- och transportväg

Vi1 - Nytt vägområde med inskränkt vägrätt över järnväg
Vi2 - Nytt vägområde med inskränkt vägrätt under järnväg
Vi3 - Nytt vägområde med inskränkt vägrätt för serviceväg till järnväg

X - Vägområde som dras in från allmänt underhåll
Vägområde som omfattas av indraget allmänt underhåll

SKYDDSÅTGÄRDER OCH FÖRSIKTIGHETSMÅTT

- Markering eller avgränsning av skyddsåtgärder och försiktighetsmått
- (X m) Skyddsåtgärds höjd över RÖK

Sk1 - BULLERSKYDDSSKÄRM
Sk2 - FASTIGHETSNÄRA BULLERSKYDD, FASADÅTGÄRD
Sk3 - FASTIGHETSNÄRA BULLERSKYDD, SKYDD AV UTEPLATS

VERKSAMHETER/ÅTGÄRDER SOM UNDANTAS FRÅN FÖRBUD ENLIGT MILJÖBALKEN

Förbuden som avser verksamhet eller åtgärd inom generellt biotopskyddsområde (7:11 2st.MB) gäller inte byggnade av allmän väg/järnväg.
Förbuden mot åtgärder inom strandskyddsområde (7:15 MB) gäller inte byggande av allmän väg/järnväg.
skyldigheten att göra anmälan för samråd enligt 12:6 MB gäller inte för de verksamheter och åtgärder som behövs för att bygga vägen/järnvägen och som fastställs och ingår i vägområde för allmän väg/järnvägsmark eller område för tillfällig nyttjanderätt.

LOKALISERINGSFIGUR

ÖVRIGA BETECKNINGAR

- Fastighet som ägs av Trafikverket och som fortsättningsvis ska vara järnvägsmark
- 1:79 — Fastighetsbeteckning
- Kommungräns
- Traktgräns
- Fastighetsgräns
- Illustrationslinje

BEFINTLIG, PLAN

- Byggnad
- Järnvägsspår
- Väg/Gata
- Strandlinje
- Koordinatkryss

KOORDINATSYSTEM I PLAN: SWEREF 99 18 00 / KOORDINATSYSTEM I HÖJD: RH 2000

TYP AV PLAN: JÄRNVÄGSPLAN			
LEVERANTÖR: TYRÉNS KONSORTIET OSTLÄNKEN	AVDELNING: –	LEVERANS/ÄNDRINGS-PM: –	TEKNIKOMRÅDE: PLAN OCH TILLSTÅND
	UPPDRAGSNUMMER: TRV 2014/72080	KONSTRUKTIONSNUMMER: –	GRANSKNINGSSTATUS / SYFTE: PRELIMINÄR
TRAFIKVERKET	OSTLÄNKEN GERSTABERG-LÅNGSJÖN PLANKARTA km 8+000 - 9+000		HANDLINGSTYP: SAMRÅDSHANDLING ANLÄGGNINGSTYP: GEMENSAM
SKAPAD AV: ÅF-TYRÉNS/FREDRIK EMILSSON			KILOMETER•METER: KM 0+000 - 14+700
GRANSKAD AV: ÅF-TYRÉNS/MIKAEL KANARYD			RITNINGSNUMMER PROJEKT: OLP4-00-110-41000
GODKÄND AV: L ABRAHAMSSON	DATUM: 2019-09-30	SKALA: 1:2000	FORMAT: A1
		RITNINGSNUMMER FÖRVALTNING:	BLAD: 2009
			NÄSTA BLAD: 2010
			ÄNDR: –

BANDEL: 506

pw:\\pwis.trafikverket.local:PWPDBInvestera\Documents\Projekt\Strå& 36\137617-Östlänken\Kontrakt\OLP4 Södertälje-Trosa\00-09\Temporära dokument\OLP4-00-110-41000-0_0-2009.dgn 2019-09-16 Tyrens...

Denna ritning är Trafikverkets egendom. Allt obehörigt begagnande av ritningen belivras enligt lag.
TRAFIKVERKET

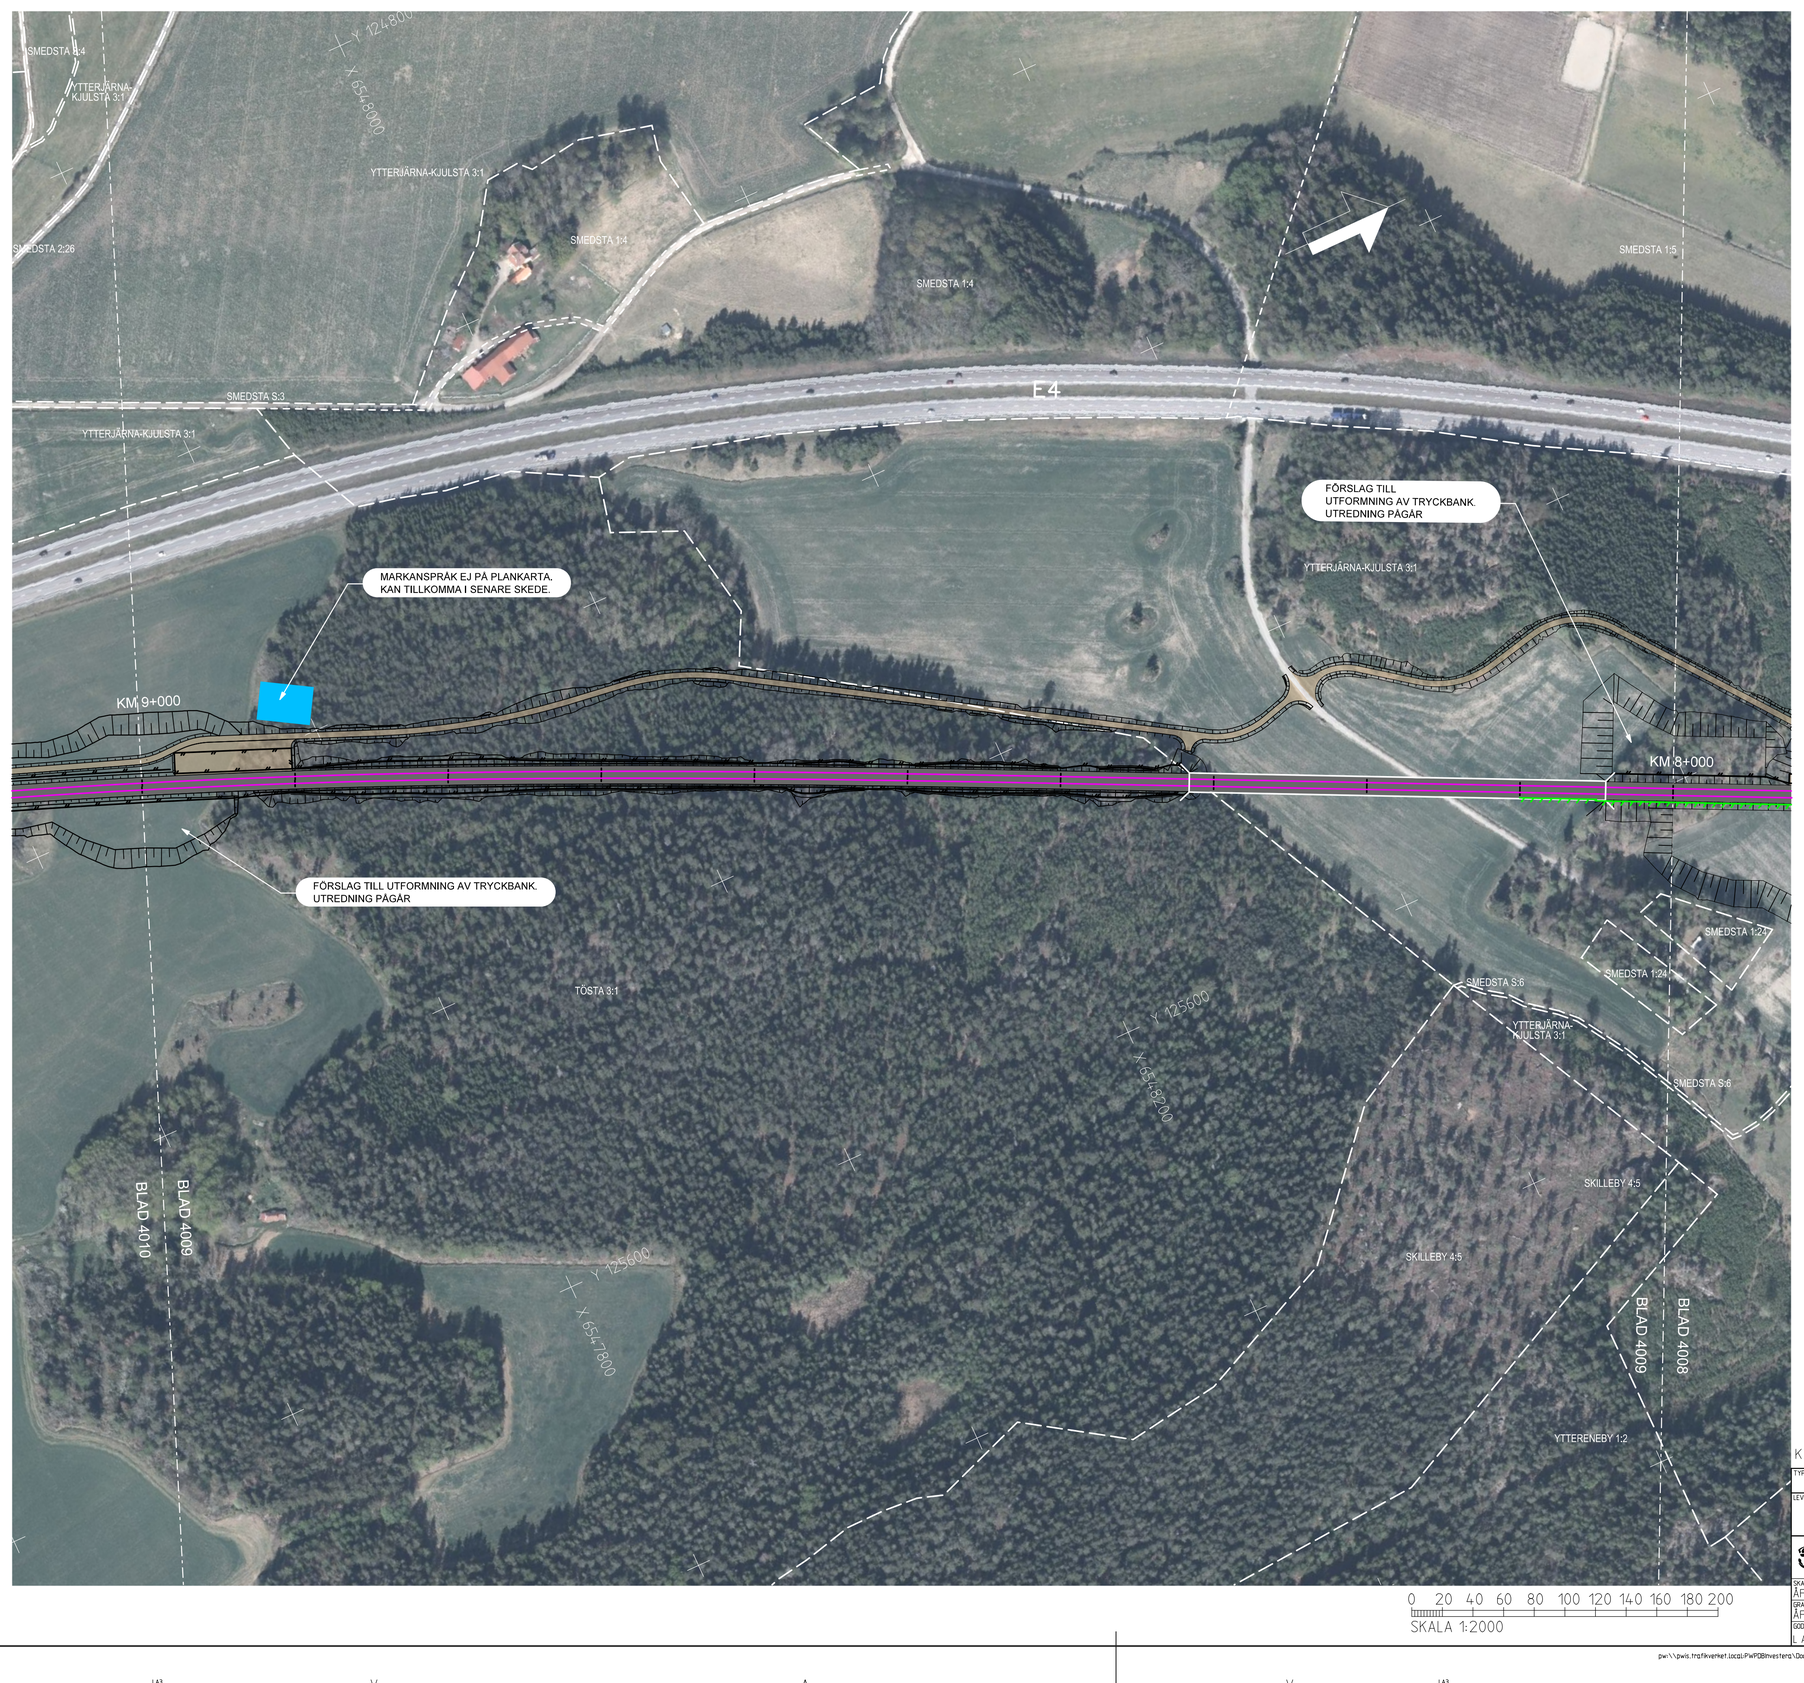

TECKENFÖRKLARING

NY ANLÄGGNING

- KM 12+000 — Ny järnväg, spårmitt, med längdmätning; Huvudlängdmätning ligger i spår NSP
- Växel (redovisas i ungefärligt läge)
- Vägbro/Järnvägsbro (Visas som vit på karta)
- Plattform
- Tunnel
- Spårområde
- Schematisk placering av dagvattenmagasin
- Vägyta
- Jord- eller bergslänt
- Teknikgårdar
- Bullerskyddskärm
- Stödmur
- Stängsel

BEFINTLIG (Visas som vita på kartan)

- 1:79 — Fastighetsbeteckning
- Kommungräns
- Traktgräns
- Fastighetsgräns
- Strandlinje
- Järnväg

LOKALISERINGSFIGUR

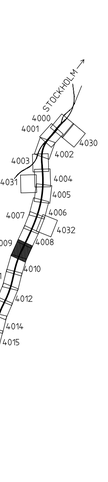

KOORDINATSYSTEM I PLAN: SWEREF 99 18 00 / KOORDINATSYSTEM I HÖJD: RH 2000

TYP AV PLAN: JÄRNVÄGSPLAN			
LEVERANTÖR: TYRÉNS KONSORTIET OSTLÄNKEN	AVDELNING: –	LEVERANS/ÄNDRINGS-PM: –	TEKNIKOMRÅDE: PLAN OCH TILLSTÅND
	UPPDRAGSNUMMER: TRV 2014/72080	KONSTRUKTIONSNUMMER: –	GRANSKNINGSSTATUS / SYFTE: PRELIMINÄR
TRAFIKVERKET	OSTLÄNKEN GERSTABERG-LÅNGSJÖN ILLUSTRATIONSKARTA PERMANENT ANLÄGGNING km 8+000 - 9+000		HANDLINGSTYP: SAMRÅDSHANDLING ANLÄGGNINGSTYP: GEMENSAM
SKAPAD AV: ÅF-TYRÉNS/FREDRIK EMILSSON			KILOMETER•METER: KM 0+000 - 14+700
GRANSKAD AV: ÅF-TYRÉNS/MIKAEL KANARYD			RITNINGSNUMMER PROJEKT: OLP4-00-114-41000
GODKÄND AV: L ABRAHAMSSON	DATUM: 2019-09-30	SKALA: 1:2000	FORMAT: A1
		RITNINGSNUMMER FÖRVALTNING:	BLAD: 4009
			NÄSTA BLAD: 4010
			ÄNDR: –

BANDEL: 506

pw:\\pwis.trafikverket.local:PWPDBInvestera\Documents\Projekt\Strå& 36\137617-Östlänken\Kontrakt\OLP4 Södertälje-Trosa\00-09\Temporära dokument\OLP4-00-114-41000-0_0-4009.dgn 2019-09-17 Tyrens...

Denna ritning är Trafikverkets egendom. Allt obehörigt begagnande av ritningen belivras enligt lag.
TRAFIKVERKET

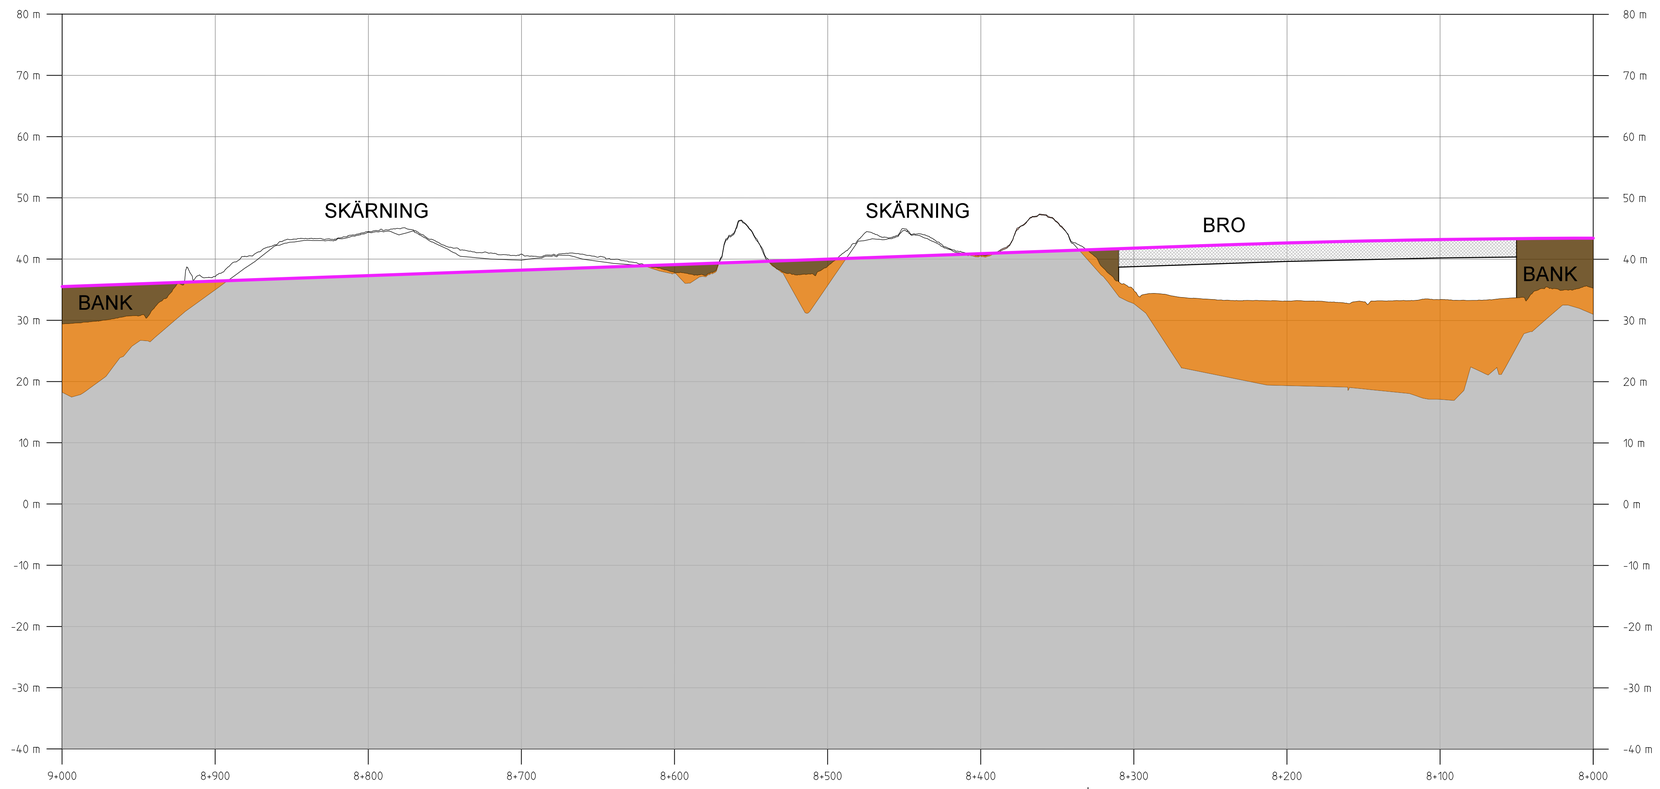

TECKENFÖRKLARING

NY ANLÄGGNING

- Ny järnväg, profilläge nedspår
- Berg
- Jord
- Fyllning
- Förenklad illustration av järnvägsbro
- TUNNEL/BRO/ /SKÄRNING/BANK/ BANA I MARKNIVÅ — Typ av anläggningsdel
- BEF. VÄG E4 — Väg eller annat objekt för orientering och illustration

KOORDINATSYSTEM I PLAN: SWEREF 99 18 00 / KOORDINATSYSTEM I HÖJD: RH 2000

TYP AV PLAN: JÄRNVÄGSPLAN			
LEVERANTÖR: TYRÉNS KONSORTIET OSTLÄNKEN	AVDELNING: –	LEVERANS/ÄNDRINGS-PM: –	TEKNIKOMRÅDE: PLAN OCH TILLSTÅND
	UPPDRAGSNUMMER: TRV 2014/72080	KONSTRUKTIONSNUMMER: –	GRANSKNINGSSTATUS / SYFTE: ARBETSMATERIAL
TRAFIKVERKET	OSTLÄNKEN GERSTABERG-LÅNGSJÖN ILLUSTRATIONSPROFIL km 8+000 - 9+000		HANDLINGSTYP: SAMRÅDSHANDLING ANLÄGGNINGSTYP: GEMENSAM
SKAPAD AV: ÅF-TYRÉNS/JMN			KILOMETER•METER: KM 0+000 - 14+700
GRANSKAD AV: ÅF-TYRÉNS/KARIN REHN			RITNINGSNUMMER PROJEKT: OLP4-00-200-41000
GODKÄND AV: L ABRAHAMSSON	DATUM: 2019-09-30	SKALA: 1:2000/1:500	FORMAT: A3FF
		RITNINGSNUMMER FÖRVALTNING:	BLAD: 4009
			NÄSTA BLAD: 4010
			ÄNDR: –

BANDEL: 506

pw:\\pwis.trafikverket.local:PWPDBInvestera\Documents\Projekt\Strå& 36\137617-Östlänken\Kontrakt\OLP4 Södertälje-Trosa\00-09\Ritning\OLP4-00-200-41000-0_0-4009 2019-09-19 Tyrens...

Denna ritning är Trafikverkets egendom. Allt obehörigt begagnande av ritningen belivras enligt lag.
TRAFIKVERKET