Denna ritning är Trafikverkets egendom. Allt obehörigt begagnande av ritningen beivras enligt lag.
TRAFIKVERKET

TECKENFÖRKLARING

NY ANLÄGGNING

KM 12+000 / + 00.00 — Ny järnväg, spårmitt, med längdmätning och plushöjd RÖK
Huvudlängdmätning ligger i spår NSP

Växel (redovisas I ungefärligt läge)

Vägbro/Järnvägsbro — Järnvägstunnel

MARKANSPRÅK

Gräns för järnvägsmark/vägområde

Avgränsning mellan olika typer av markspråk/
Gräns för område som tas i anspråk för tillfälligt nyttjande

J/Jt — Ny järnvägsmark med äganderätt / Ny järnvägsmark med äganderätt 3D-fastighet

Js — Ny järnvägsmark med servitutsrätt

T — Tillfällig nyttjanderätt, gäller från byggstart och 120 månader

V — Nytt vägområde med vägrätt

J, Vi/Js, Vi — Ny järnvägsmark med äganderätt alternativt servitutsrätt och nytt vägområde med inskränkt vägrätt

Jt, Vi — Ny järnvägsmark med äganderätt 3D-fastighet och nytt vägområde med inskränkt vägrätt

Js1 - Servitut för serviceväg / räddningsväg
Js6 - Servitut för parkeringsyta för räddningstjänsten fordon, servicefordon mm.
Js8 - Servitut för trådsäkring
Js10 - Servitut för järnvägsbro

T1 - Tillfällig nyttjanderätt för arbetsområde,
T2 - Tillfällig nyttjanderätt för upplag/etableringsyta,
T3 - Tillfällig nyttjanderätt för arbets- och transportväg

Vi1 - Nytt vägområde med inskränkt vägrätt över järnväg
Vi2 - Nytt vägområde med inskränkt vägrätt under järnväg
Vi3 - Nytt vägområde med inskränkt vägrätt för serviceväg till järnväg

X - Vägområde som dras in från allmänt underhåll

Vägområde som omfattas av indraget allmänt underhåll

SKYDDSÅTGÄRDER OCH FÖRSIKTIGHETSMÅTT

Markering eller avgränsning av skyddsåtgärder och försiktighetsmått

(X m) — Skyddsåtgärds höjd över RÖK

Sk1 - BULLERSKYDDSSKÄRM
Sk2 - FASTIGHETSNÄRA BULLERSKYDD, FASADÅTGÄRD
Sk3 - FASTIGHETSNÄRA BULLERSKYDD, SKYDD AV UTEPLATS

VERKSAMHETER/ÅTGÄRDER SOM UNDANTAS FRÅN FÖRBUD ENLIGT MILJÖBALKEN

Förbuden som avser verksamhet eller åtgärd inom generellt biotopskyddsområde (7:11 2st.MB) gäller inte byggnade av allmän väg/järnväg.
Förbuden mot åtgärder inom strandskyddsområde (7:15 MB) gäller inte byggande av allmän väg/järnväg.
skyldigheten att göra anmälan för samråd enligt 12:6 MB gäller inte för de verksamheter och åtgärder som behövs för att bygga vägen/järnvägen och som fastställs och ingår i vägområde för allmän väg/järnvägsmark eller område för tillfällig nyttjanderätt.

LOKALISERINGSFIGUR

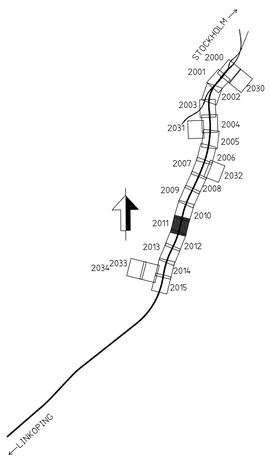

ÖVRIGA BETECKNINGAR

Fastighet som ägs av Trafikverket och som fortsättningsvis ska vara järnvägsmark

1:79 — Fastighetsbeteckning

Kommungräns

Traktgräns

Fastighetsgräns

Illustrationslinje

BEFINTLIG, PLAN

Byggnad

Järnvägsspår

Väg/Gata

Strandlinje

Koordinatkryss

KOORDINATSYSTEM I PLAN: SWEREF 99 18 00 / KOORDINATSYSTEM I HÖJD: RH 2000

TYP AV PLAN: JÄRNVÄGSPLAN			
LEVERANTÖR: TYRÉNS KONSORTIET ÖSTLÄNKEN	AVDELNING: –	LEVERANS/ÄNDRINGS-PM: –	TEKNIKOMRÅDE: PLAN OCH TILLSTÅND
	UPPDRAGSNUMMER: TRV 2014/72080	KONSTRUKTIONSNUMMER: –	GRANSKNINGSSTATUS / SYFTE: PRELIMINÄR
TRAFIKVERKET	OSTLÄNKEN GERSTABERG-LÅNGSJÖN PLANKARTA km 10+000 - 11+000		HANDLINGSTYP: SAMRÅDSHANDLING ANLÄGGNINGSTYP: GEMENSAM
SKAPAD AV: ÅF-TYRÉNS/FREDRIK EMILSSON			KILOMETER+METER: KM 0+000 - 14+700 BANDEL: 506
GRANSKAD AV: ÅF-TYRÉNS/MIKAEL KANARYD			RITNINGSNUMMER PROJEKT: OLP4-00-110-41000
GODKÄND AV: L ABRAHAMSSON DATUM: 2019-09-30	SKALA: 1:2000 FORMAT: A1 RITNINGSNUMMER FÖRVALTNING:		BLAD: 2011 NÄSTA BLAD: 2012 ÄNDR: –

pw:\\pwis.trafikverket.local:PWPDBInvesters\Documents\Projekt\Strå k 36\137617-Östlänken\Kontrakt\OLP4 Södertälje-Trosa\00-09\Temporära dokument\OLP4-00-110-41000-0_0-2011.dgn 2019-09-16 Tyrens...

Denna ritning är Trafikverkets egendom. Allt obehörigt begagnande av ritningen beivras enligt lag.
TRAFIKVERKET

TECKENFÖRKLARING

NY ANLÄGGNING

KM 12+000 — Ny järnväg, spårmitt, med längdmätning
Huvudlängdmätning ligger i spår NSP

Växel (redovisas i ungefärligt läge)

Vägbro/Järnvägsbro (Visas som vit på karta)

Plattform

Tunnel

Spårområde

Schematisk placering av dagvattenmagasin

Vägyta

Jord- eller bergslänt

Teknikgårdar

Bullerskyddskärm

Stödmur

Stängsel

BEFINTLIG (Visas som vita på kartan)

1:79 — Fastighetsbeteckning

Kommungräns

Traktgräns

Fastighetsgräns

Strandlinje

Järnväg

LOKALISERINGSFIGUR

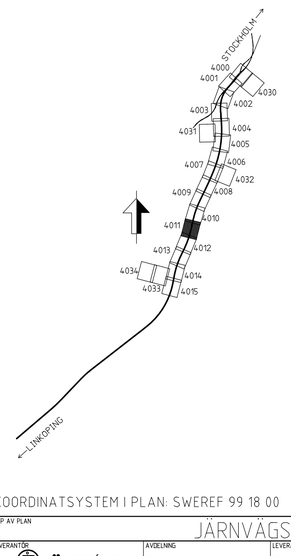

KOORDINATSYSTEM I PLAN: SWEREF 99 18 00 / KOORDINATSYSTEM I HÖJD: RH 2000

TYP AV PLAN: JÄRNVÄGSPLAN			
LEVERANTÖR: TYRÉNS KONSORTIET ÖSTLÄNKEN	AVDELNING: –	LEVERANS/ÄNDRINGS-PM: –	TEKNIKOMRÅDE: PLAN OCH TILLSTÅND
	UPPDRAGSNUMMER: TRV 2014/72080	KONSTRUKTIONSNUMMER: –	GRANSKNINGSSTATUS / SYFTE: PRELIMINÄR
TRAFIKVERKET	OSTLÄNKEN GERSTABERG-LÅNGSJÖN ILLUSTRATIONSKARTA PERMANENT ANLÄGGNING km 10+000 - 11+000		HANDLINGSTYP: SAMRÅDSHANDLING ANLÄGGNINGSTYP: GEMENSAM
SKAPAD AV: ÅF-TYRÉNS/FREDRIK EMILSSON			KILOMETER+METER: KM 0+000 - 14+700 BANDEL: 506
GRANSKAD AV: ÅF-TYRÉNS/MIKAEL KANARYD			RITNINGSNUMMER PROJEKT: OLP4-00-114-41000
GODKÄND AV: L ABRAHAMSSON DATUM: 2019-09-30	SKALA: 1:2000 FORMAT: A1 RITNINGSNUMMER FÖRVALTNING:		BLAD: 4011 NÄSTA BLAD: 4012 ÄNDR: –

pw:\\pwis.trafikverket.local:PWPDBInvesters\Documents\Projekt\Strå k 36\137617-Östlänken\Kontrakt\OLP4 Södertälje-Trosa\00-09\Ritning\OLP4-00-114-41000-0_0-4011.dgn 2019-09-17 Tyrens...

Denna ritning är Trafikverkets egendom. Allt obehörigt begagnande av ritningen beivras enligt lag.
TRAFIKVERKET

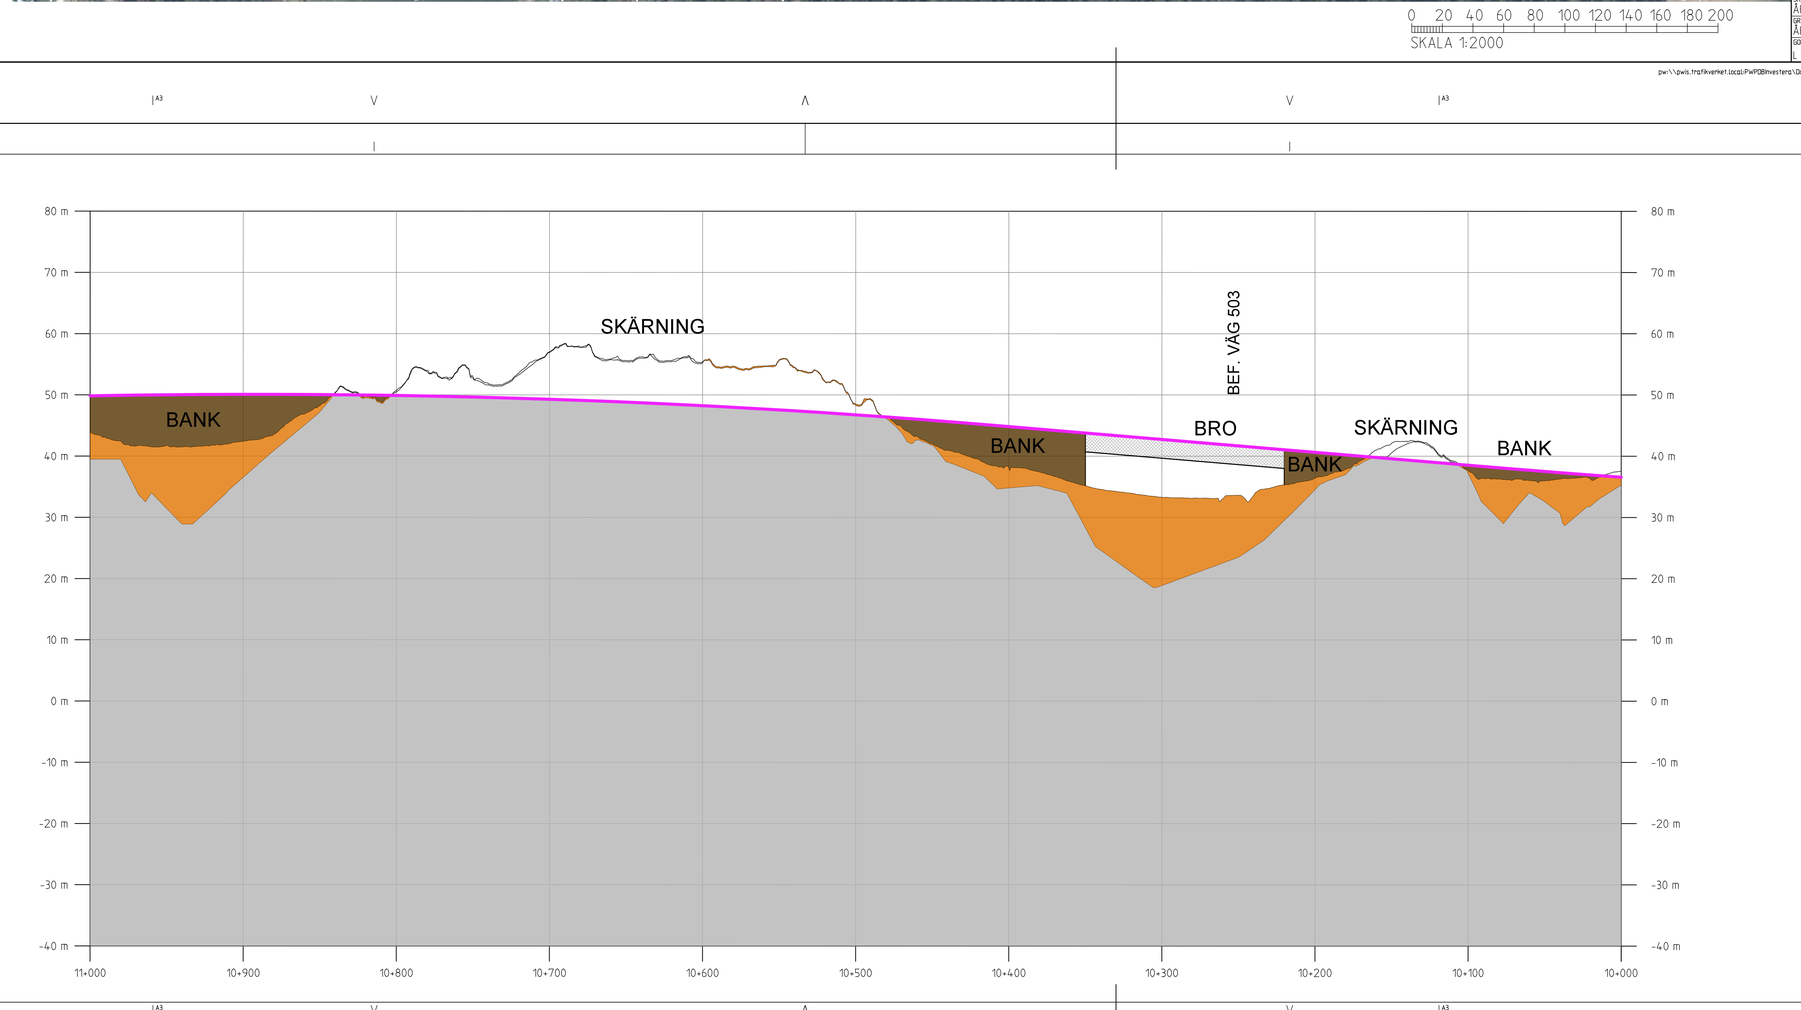

TECKENFÖRKLARING

NY ANLÄGGNING

Ny järnväg, profilläge nedspår

Berg

Jord

Fyllning

Förenklad illustration av järnvägsbro

TUNNEL/BRO/ /SKÄRNING/BANK/ BANA I MARKNIVÅ — Typ av anläggningsdel

BEF. VÄG E4 — Väg eller annat objekt för orientering och illustration

KOORDINATSYSTEM I PLAN: SWEREF 99 18 00 / KOORDINATSYSTEM I HÖJD: RH 2000

TYP AV PLAN: JÄRNVÄGSPLAN			
LEVERANTÖR: TYRÉNS KONSORTIET ÖSTLÄNKEN	AVDELNING: –	LEVERANS/ÄNDRINGS-PM: –	TEKNIKOMRÅDE: PLAN OCH TILLSTÅND
	UPPDRAGSNUMMER: TRV 2014/72080	KONSTRUKTIONSNUMMER: –	GRANSKNINGSSTATUS / SYFTE: ARBETSMATERIAL
TRAFIKVERKET	OSTLÄNKEN GERSTABERG-LÅNGSJÖN ILLUSTRATIONSPROFIL km 10+000 - 11+000		HANDLINGSTYP: SAMRÅDSHANDLING ANLÄGGNINGSTYP: GEMENSAM
SKAPAD AV: ÅF-TYRÉNS/JMN			KILOMETER+METER: KM 0+000 - 14+700 BANDEL: 506
GRANSKAD AV: ÅF-TYRÉNS/KARIN REHN			RITNINGSNUMMER PROJEKT: OLP4-00-200-41000
GODKÄND AV: L ABRAHAMSSON DATUM: 2019-09-30	SKALA: 1:2000/1:500 FORMAT: A3FF RITNINGSNUMMER FÖRVALTNING:		BLAD: 4011 NÄSTA BLAD: 4012 ÄNDR: –

pw:\\pwis.trafikverket.local:PWPDBInvesters\Documents\Projekt\Strå k 36\137617-Östlänken\Kontrakt\OLP4 Södertälje-Trosa\00-09\Ritning\OLP4-00-200-41000-0_0-4011 2019-09-19 Tyrens...