

TECKENFÖRKLARING

MARKANSPRÅK

- Gräns för jämvägsmark/vägområde
- Avgränsning mellan olika typer av markanspråk/
Gräns för område som tas i anspråk för tillfälligt nyttjande
- J/Jt Ny jämvägsmark med äganderätt / Ny jämvägsmark med äganderätt 3D-fastighet
- Js Ny jämvägsmark med servitutsrätt
- T Tillfällig nyttjanderätt, gäller från byggstart och 120 månader


- Js1 - Servitut för serviceväg/ räddningsväg
- Js8 - Servitut för trådsäkring
- Js10 - Servitut för järnvägsbro
- T1 - Tillfällig nyttjanderätt för arbetsområde

MARKFÖRHÅLLANDEN

- Befintlig markyta
- Tolkad bergyta
- Schakt-/ fyllningslinje

TYPSEKTION TRYCKBANK MED SERVICEVÄG

JORDBRUKSMARK

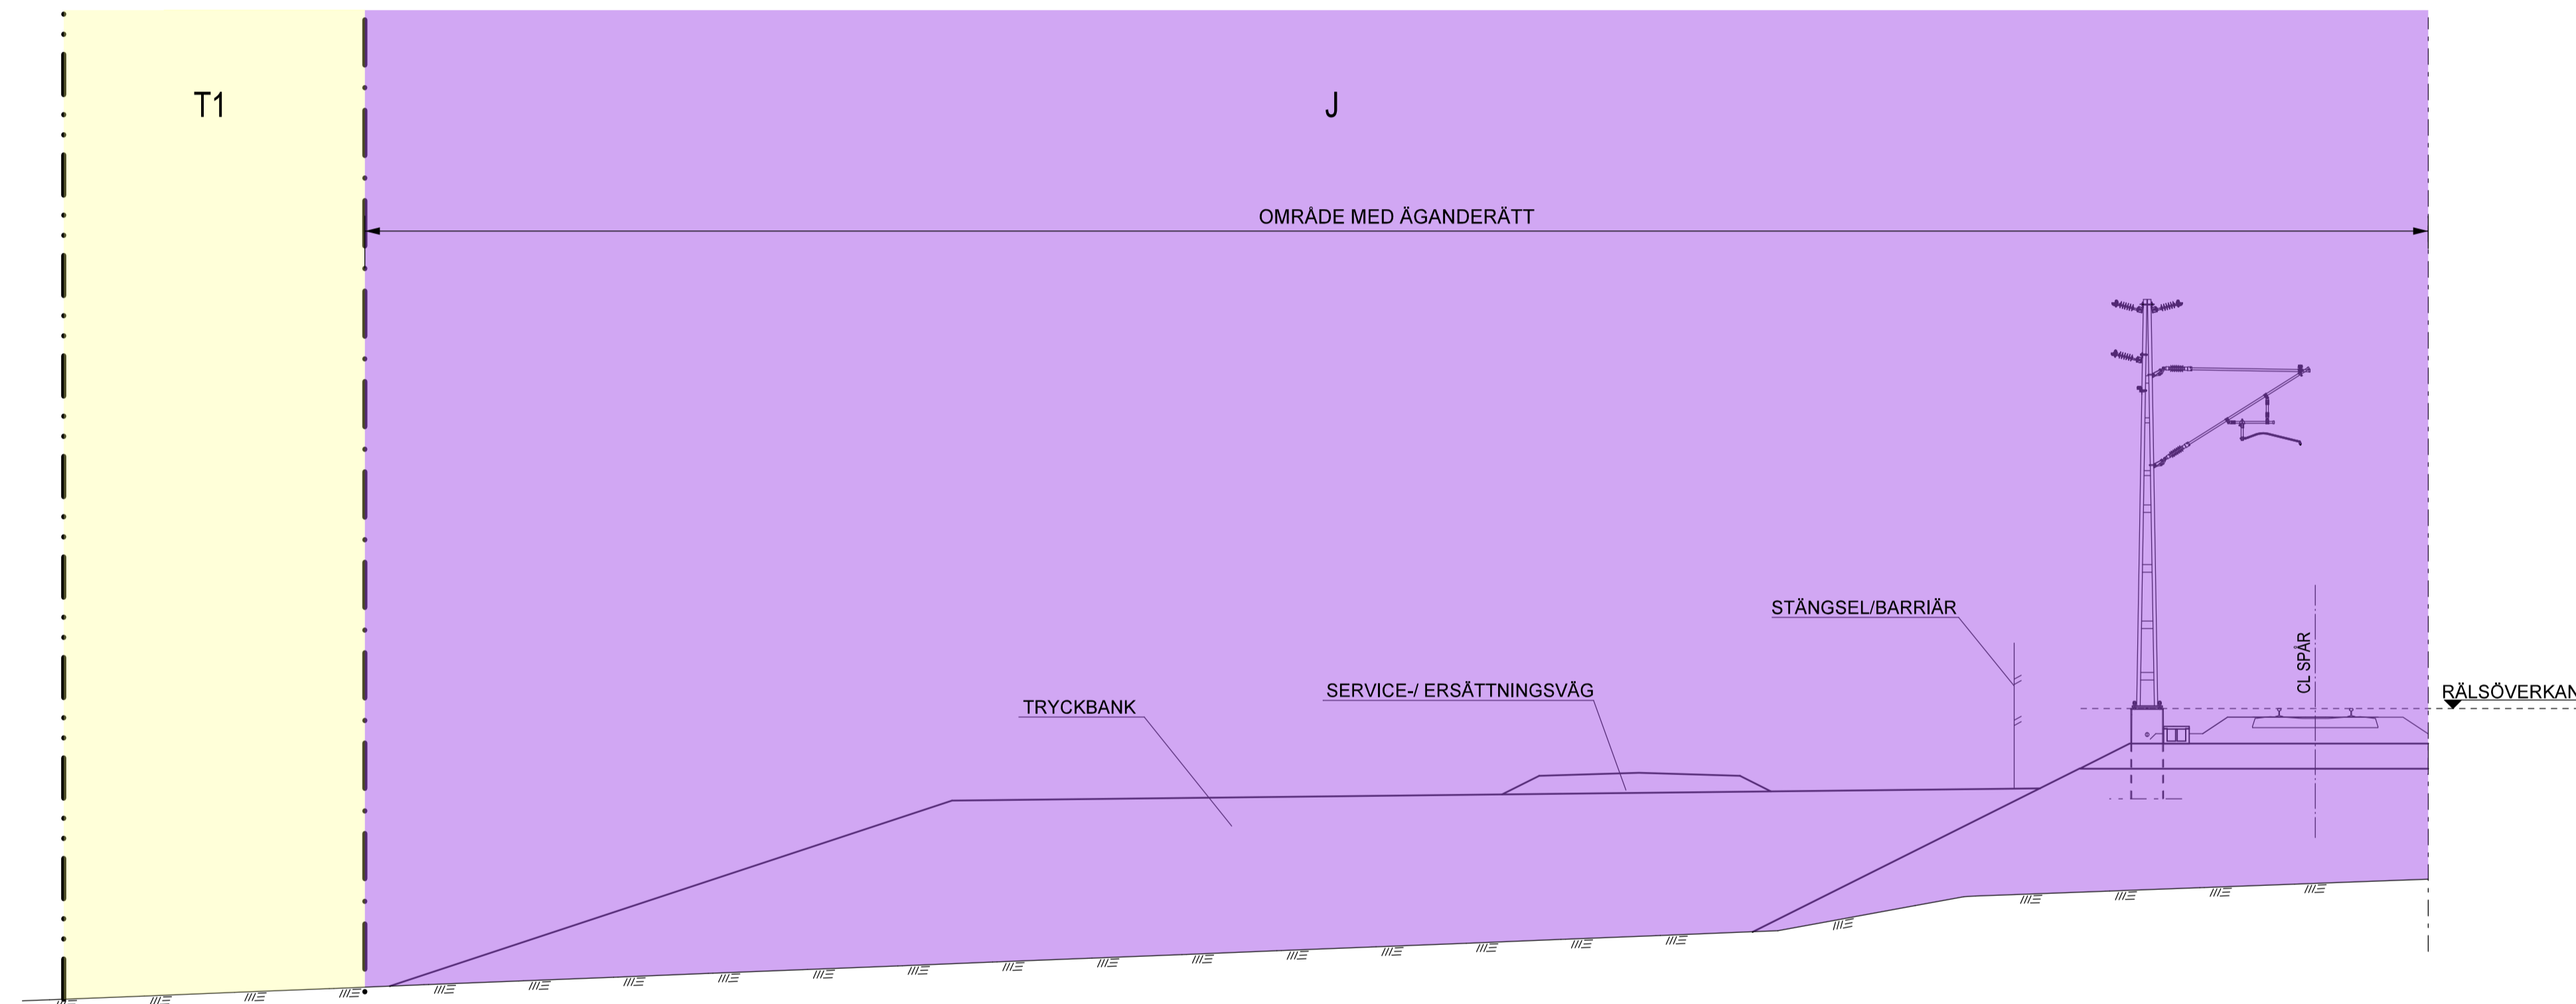

Område utöver de Trafikverkets ägarområden. Allt obehörigt
 begränsande av rättslig beredning enligt lag.
 TRAFIKVERKET

TYP AV PLAN		JÄRNVÄGSPLAN	
LEVERANTÖR	AVDELNING	LEVERANS/ÄNDRINGS-PM	TEKNIKGRUPP
	-	-	PLAN OCH TILLSTÅND
SKAPAD AV	UPPFRÅGNUMMER	KONSTRUKTIONNUMMER	GRANSNINGSTATUS / SYFTE
ÅF - TYRÉNS/FREDRIK EMILSSON	TRV 2014/72078+72080	-	PRELIMINÄR
GRANSKAD AV	BRANSCHTYP	ANLÄGGNINGSTYP	HANDLINGSTYP
ÅF - TYRÉNS/KARIN REHN	GERSTABERG-SILLEKROG	EXEMPELRITNINGAR, STH 250 KM/H	SAMRÅDSHANDLING
GRANSKAD AV	FLÖKTERMETER	TYPSEKTIONER MARKANSPRÅK	GEMENSAM
L. ABRAHAMSSON 2019-09-30	KM 0+000 - 27+860		BLAD 506
	SKALA	FÖRSTÄLLNING	RITINGSNUMMER PROJEKT
	1:100	A1	01P4-01-371-40100
			BLAD
			0008
			NÄSTA BLAD
			-
			ANDR.
			-