



NORMALSEKTION

0/140 - 13/700
vid busshållsplatser, anslutningsvägar mm, se detaljer samt planritning.

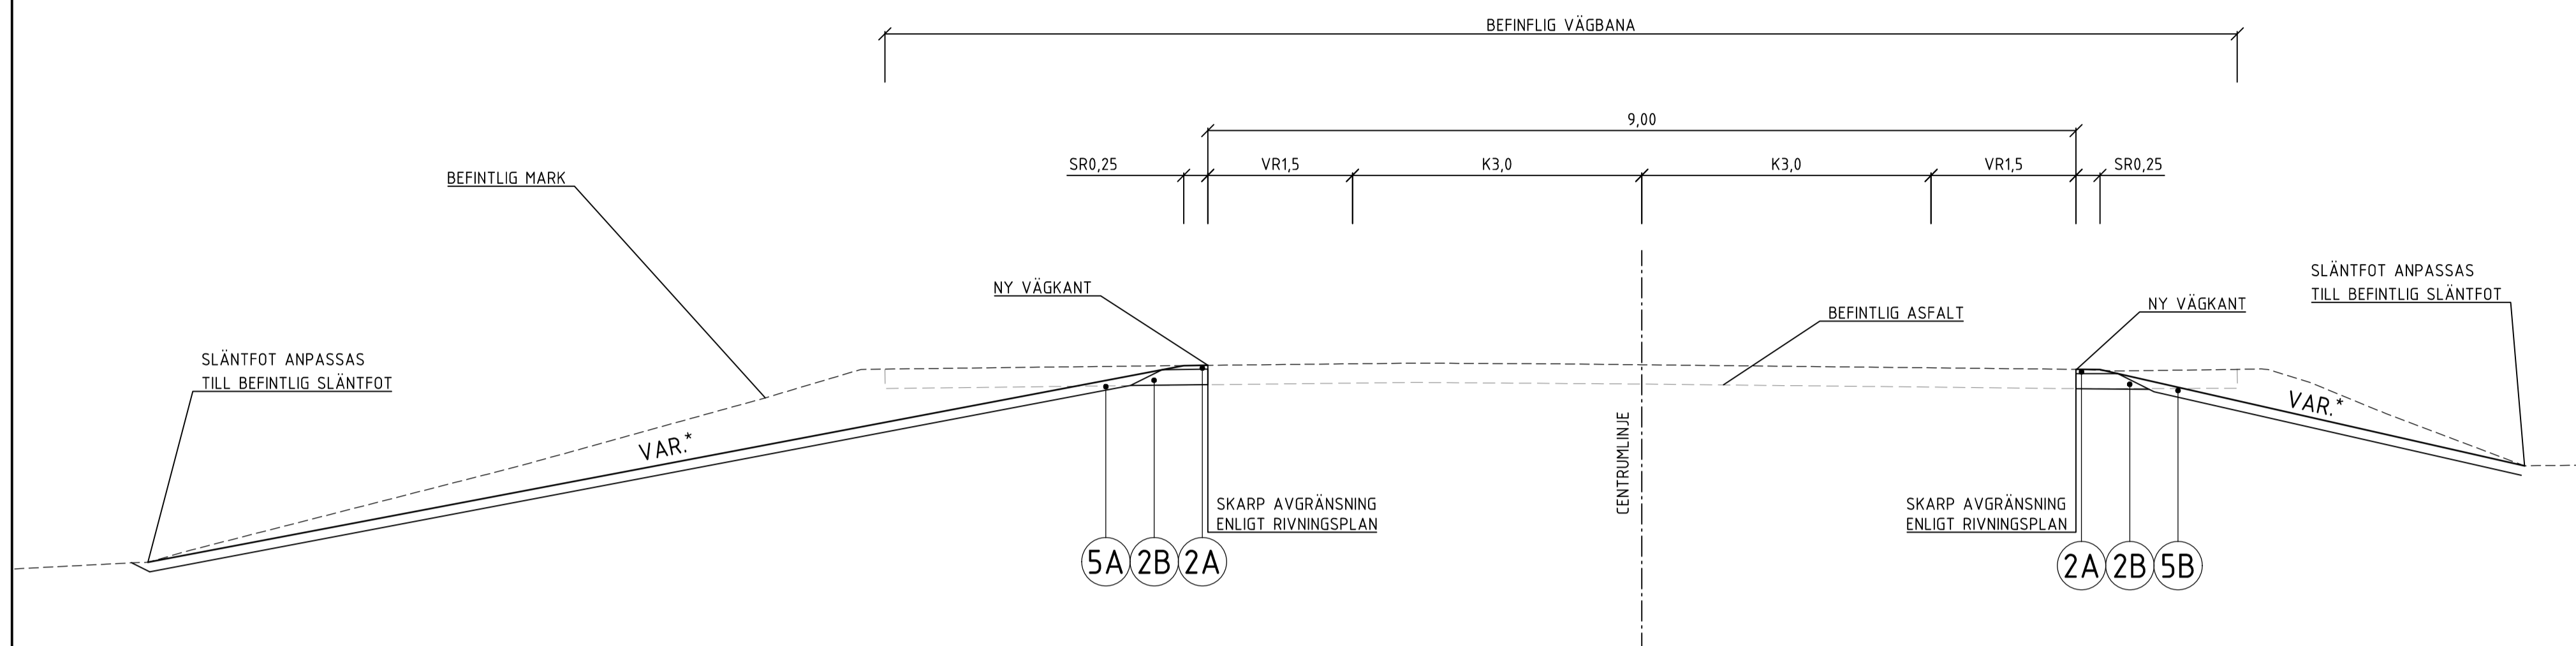


NORMALSEKTION

0/000 - 0/140

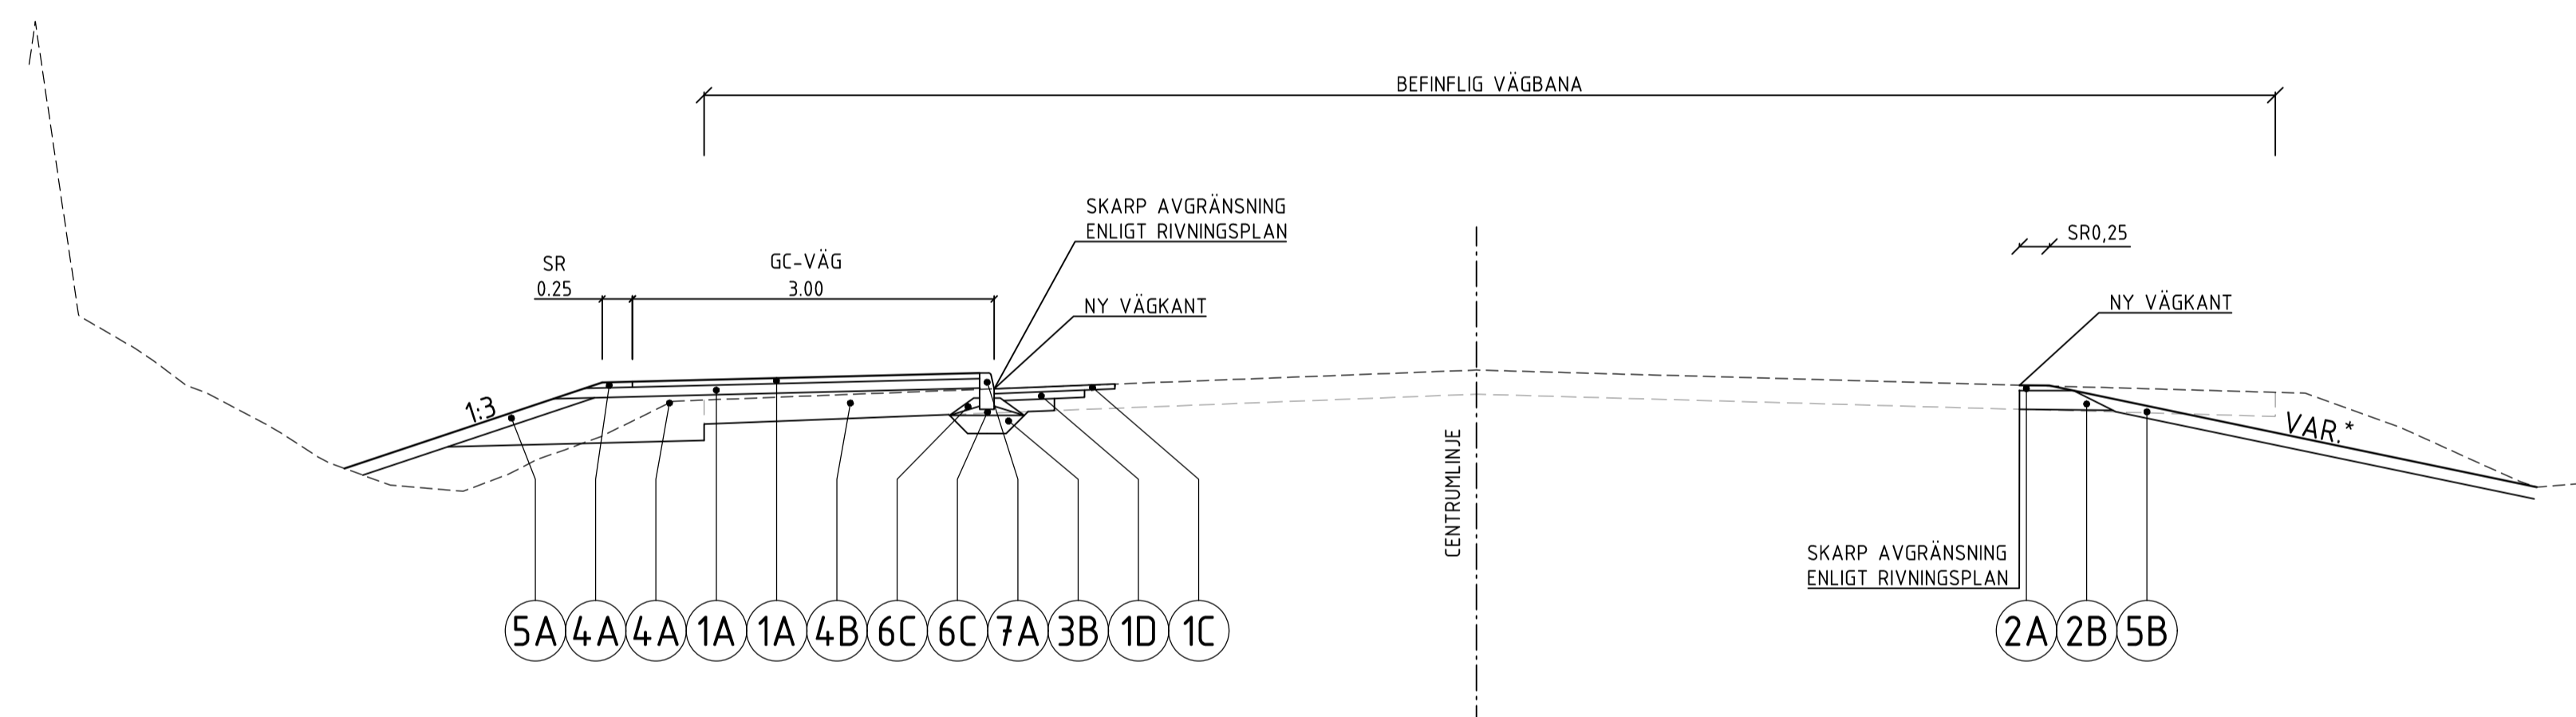


NORMALSEKTION

13/700 - 13/780

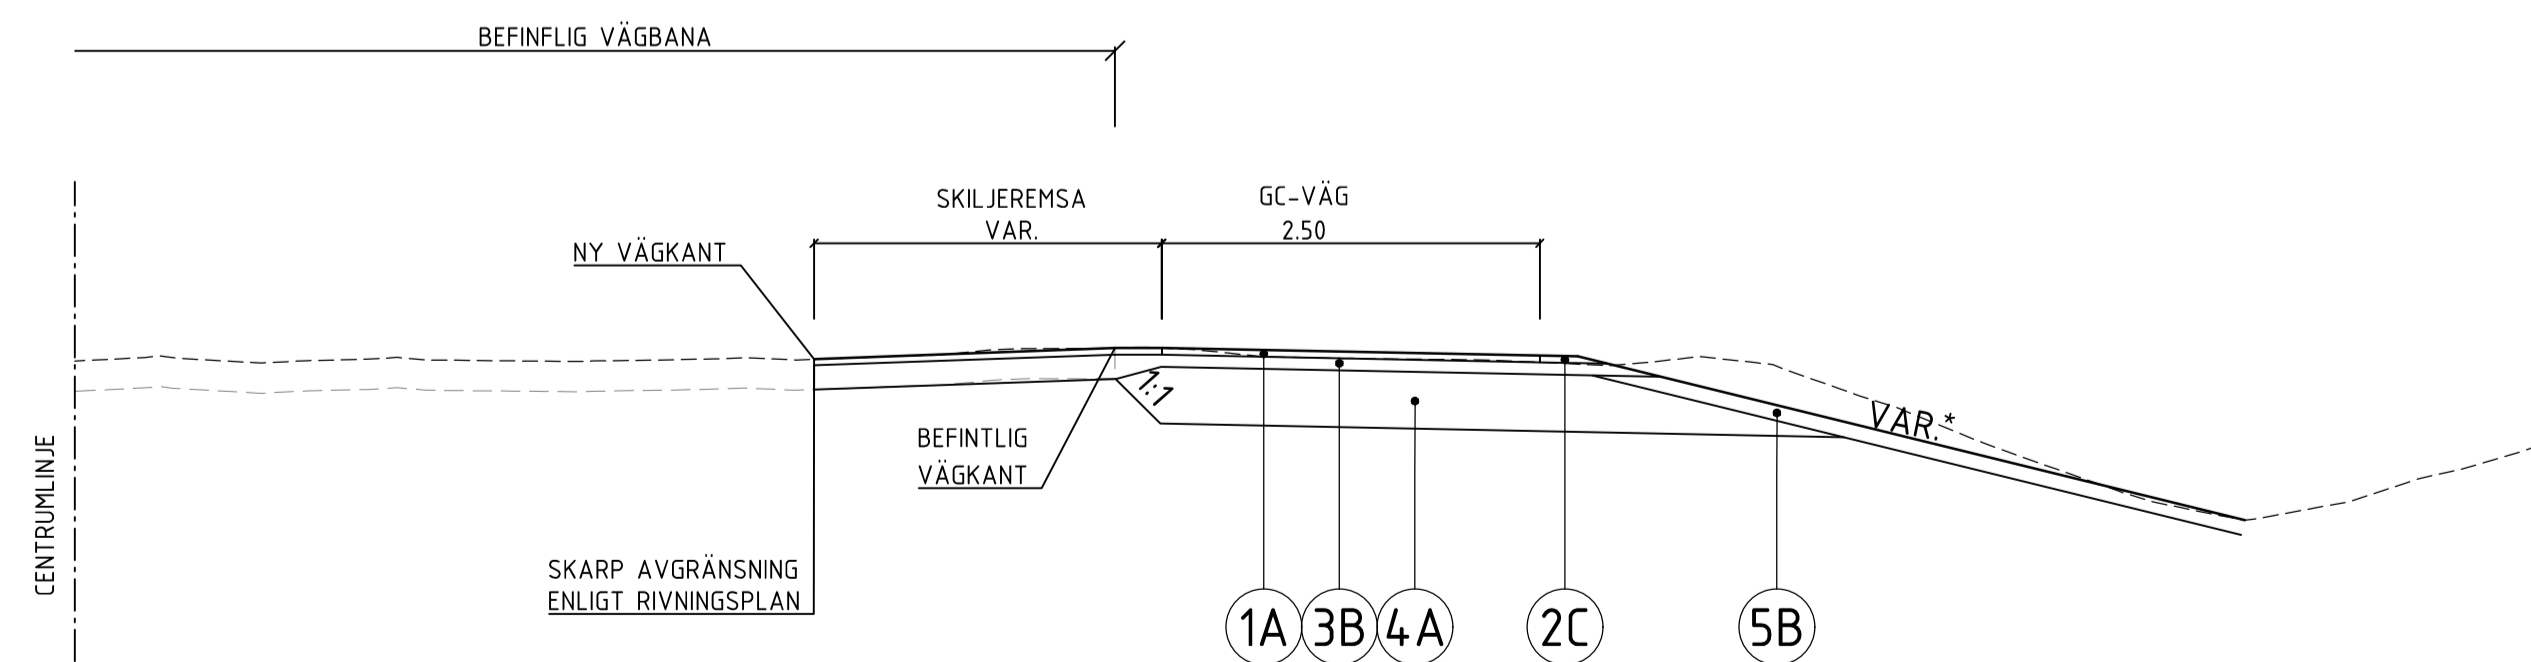

DETALJ UTFORMNING VID RÄCKE

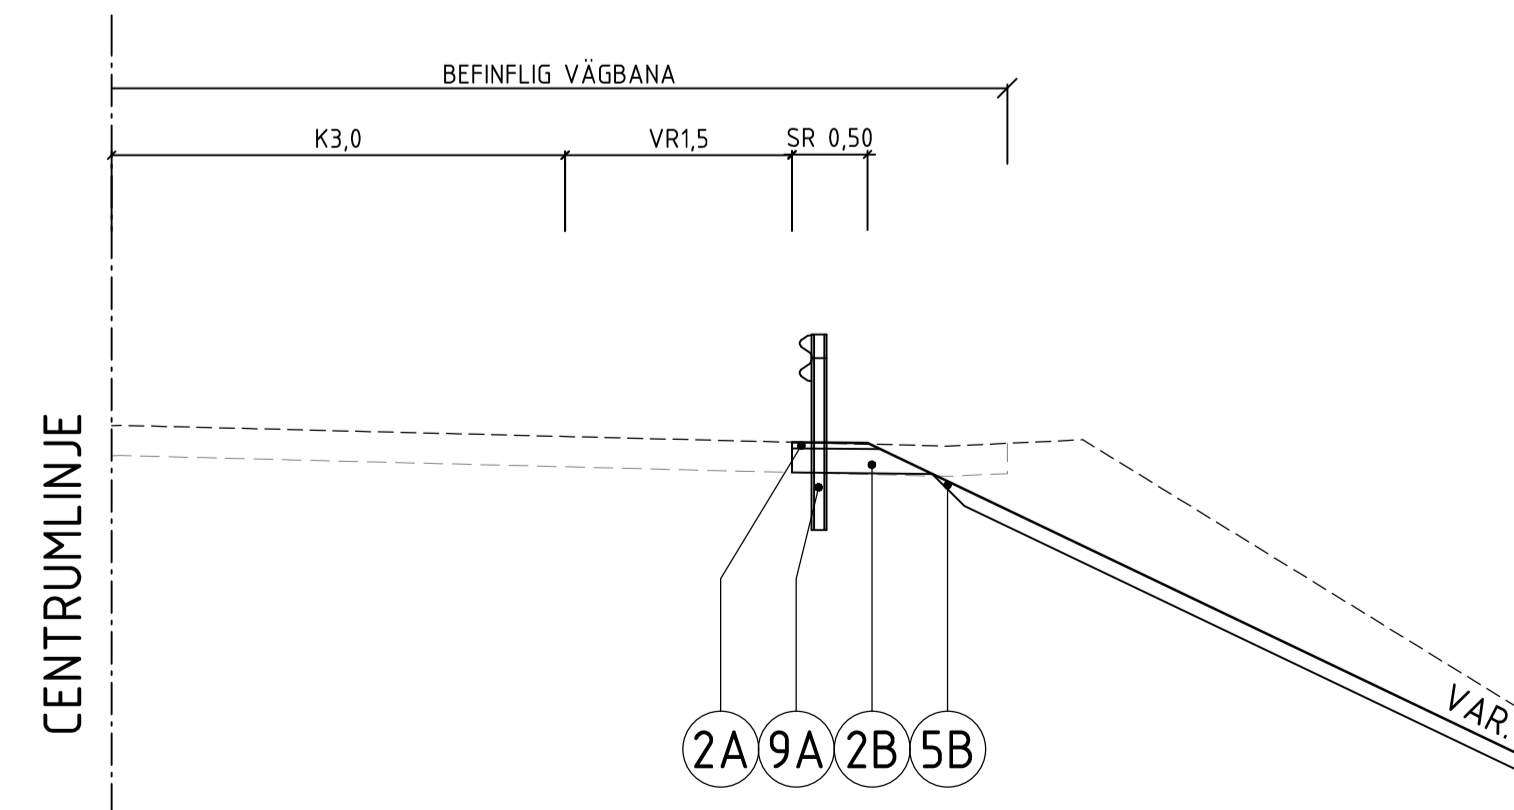

MATERIALTEBELL


NR	BENÄMNING	KOD	MATERIAL / TYP	TJOCKLEK	ANMÄRKNING
1A	SLITLAGER	DCC.2411	ABT 11	45 MM	
1B	JUSTERING BUNDET BÄRLAGER	DCC.23	AG 22	VAR.	
1C	SLITLAGER	DCC.2411	ABT 11	40 MM	
1D	BUNDET BÄRLAGER	DCC.2111	AG 22	60 MM	
2A	STÖDREMSA	DCB.622	KROSSMATERIAL	40 MM	
2B	STÖDREMSA	DCB.612	KROSSMATERIAL	160 MM	
2C	STÖDREMSA	DCB.622	KROSSMATERIAL	45 MM	
3A	OBUNDET BÄRLAGER	DCB.313	KROSSMATERIAL	80 MM	
3B	JUSTERING OBUNDET BÄRLAGER	DCB.552	KROSSMATERIAL	VAR.	
4A	FÖRSTÄRKNINGSLAGER	DCB.213	KROSSMATERIAL	375 MM	
5A	SLÄNTBEKLÄDNAD	DCK.16	AVBANINGSMASSOR	50 MM	
5B	SLÄNTBEKLÄDNAD	DCK.15	KROSSMATERIAL	100 MM	
5C	ÖVRE VÄXTJORD	DCL.1111	VÄXTBÄDD TYP 2 JORD B	600 MM	
5D	UNDRE VÄXTJORD	DCL.1111	MINERALJORD	400 MM	
5E	BARKMULL	DOC.24		100 MM	
6A	SÄTTSAND			50 MM	
6B	UNDERLAG KANTSTÖD	DCE.11	CEMENT BUNDET GRUS	50 MM	
6C	MÖTSTÖD		BETONG		
7A	KANTSTÖD	DEC.24	BETONG		12 CM SYNLIGT
7B	KANTSTÖD BUSS	DEC.24	BETONG		17 CM SYNLIGT
7C	KANTSTEN	DEC.14	NATURSTEN		12 CM SYNLIGT
8A	KONTRASTPLATTOR		BETONG		
9A	VÄGRÄCKE W-PROFIL	DEG.1111			

* SLÄNT EJ BRANTARE ÄN 1:3 UTAN RÄCKE


** GÄLLER EJ FÖR BUSSFICKA VID 1/780 H, 2/580 H, 3/260 H.

GRANSKNINGSSTATUS / SYFTE			
GODKÄND			
HANDLINGSTYP			
BYGGHANDLING			
DATUM		LEVERANS / ÄNDRINGS-PM	
2021-08-27			
OBJEKT			
VÄG 1900, BÄLINGE-VÄRGÅRDA			
DELOMRÅDE / BANDEL			
ANLÄGGNINGSDDEL			
VÄG 1900			
OBJEKTNUMMER / KM		KONSTRUKTIONSNUMMER	
139016			
BESTÄLLARE		LEVERANTÖR	
TRAFIKVERKET		RAMBOLL	
SKAPAD AV		UPPDRAGSNUMMER	
P.WILENIUS		1320041421	
GODKÄND AV		ÄNDRING	
S.SJÖCRONA			
RITNINGSTYP			
NORMALSEKTION			
TEKNIKOMRÅDE / INNEHÅLL			
VÄGUTFORMNING OCH TRAFIK			
BESKRIVNING			
NORMALSEKTIONER			
SKALA		FÖRVALTNINGSNUMMER	
1:50		A1	
RITNINGSNUMMER		BLAD	
1 01 T 04 01		1 2	


BUSSHÅLLPLATS

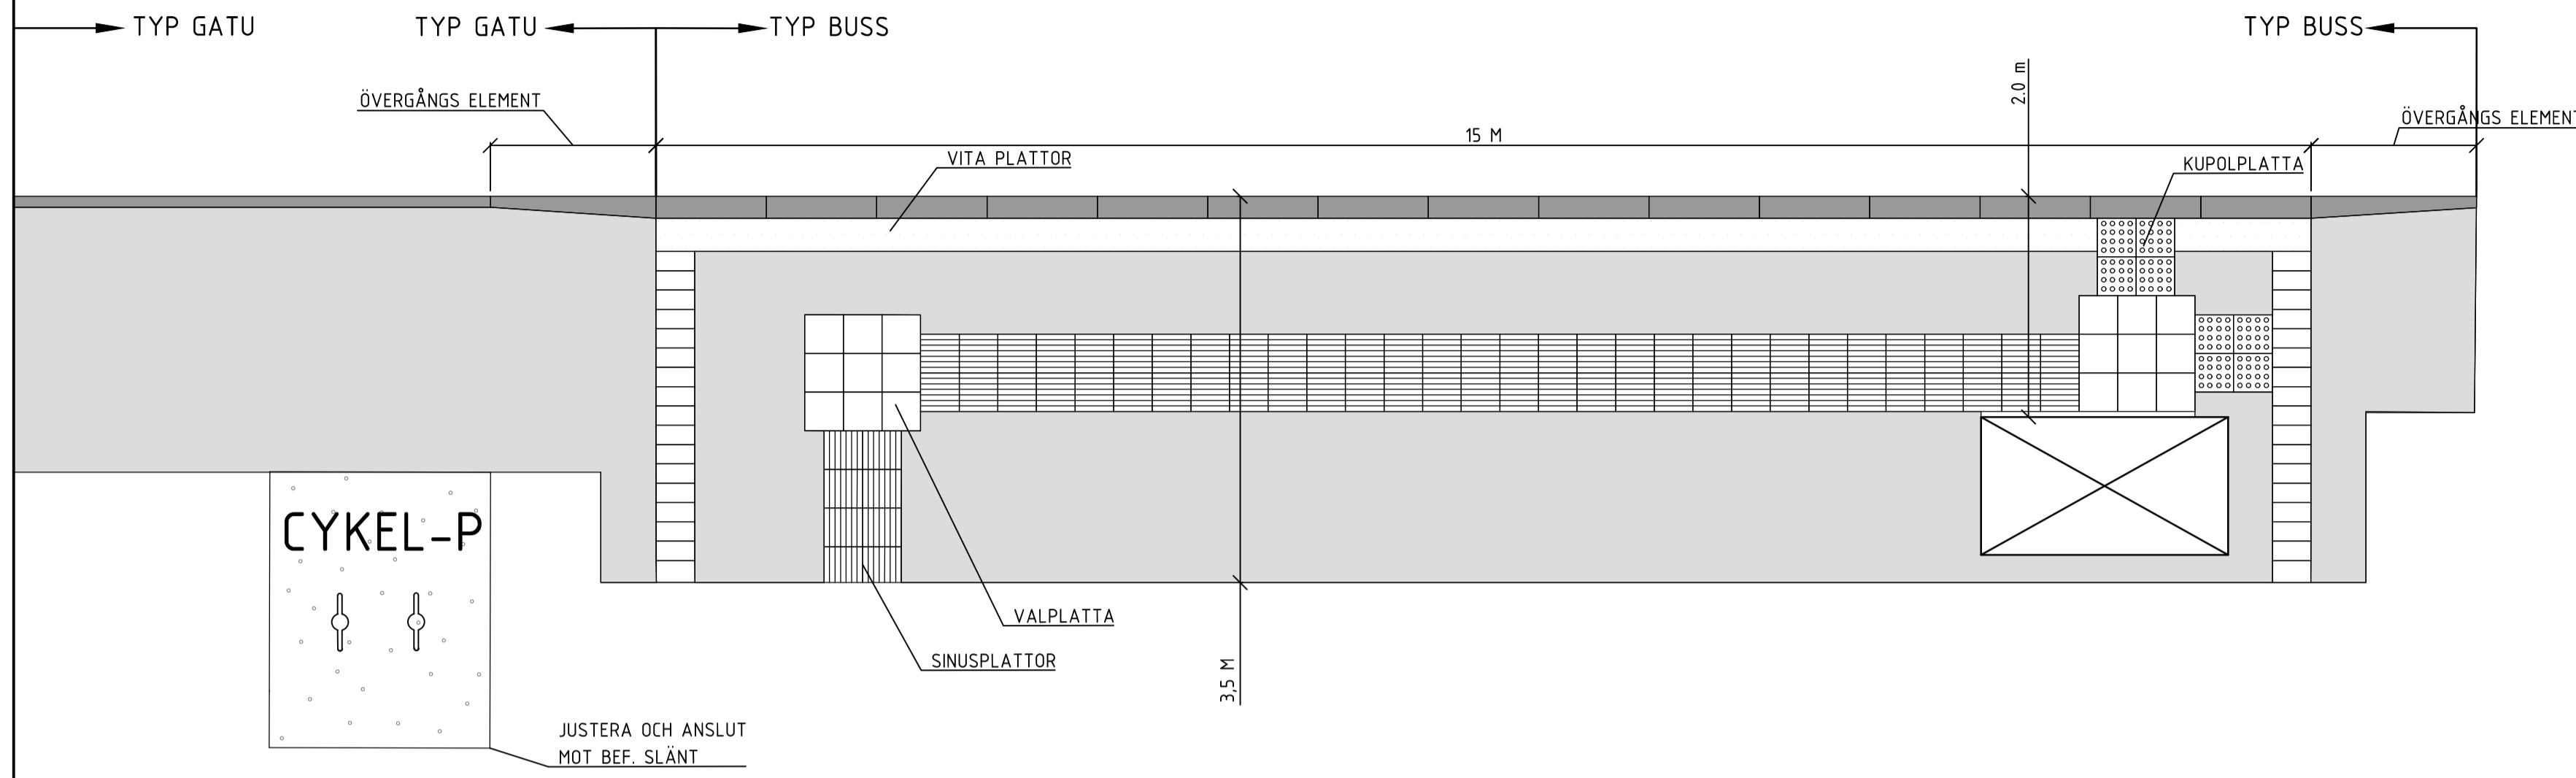

DETALJ BUSSHÅLLPLATS MED PLATTFORM

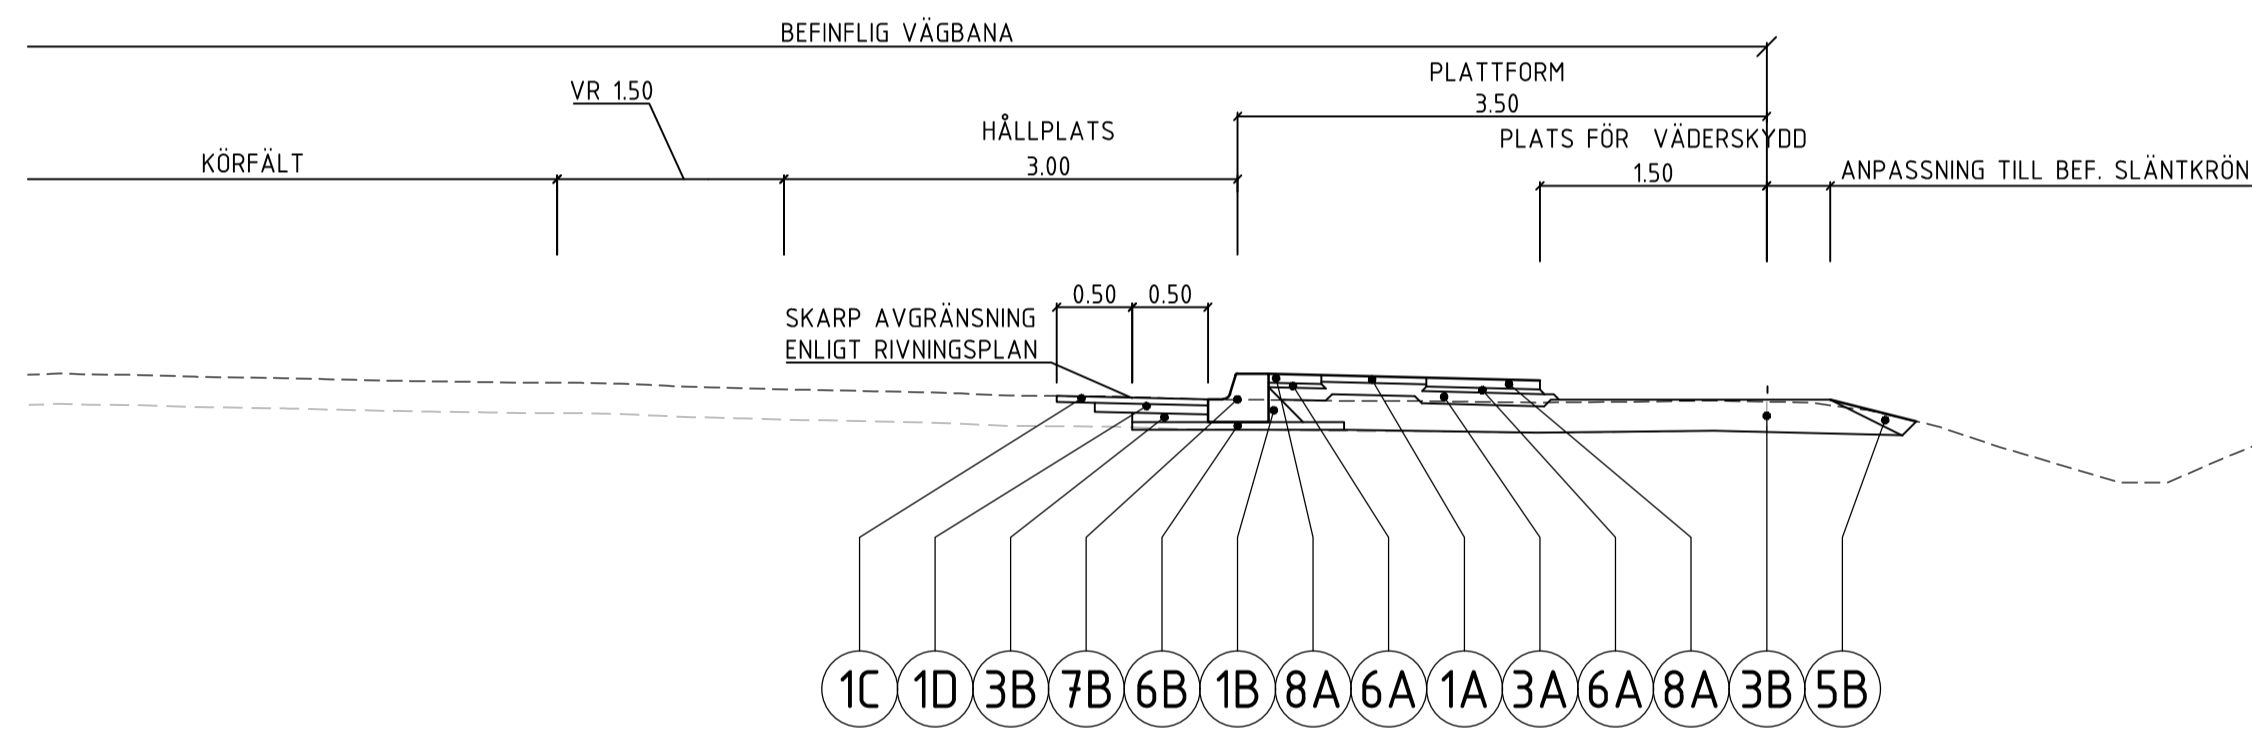

DETALJ BUSSHÅLLFICKA

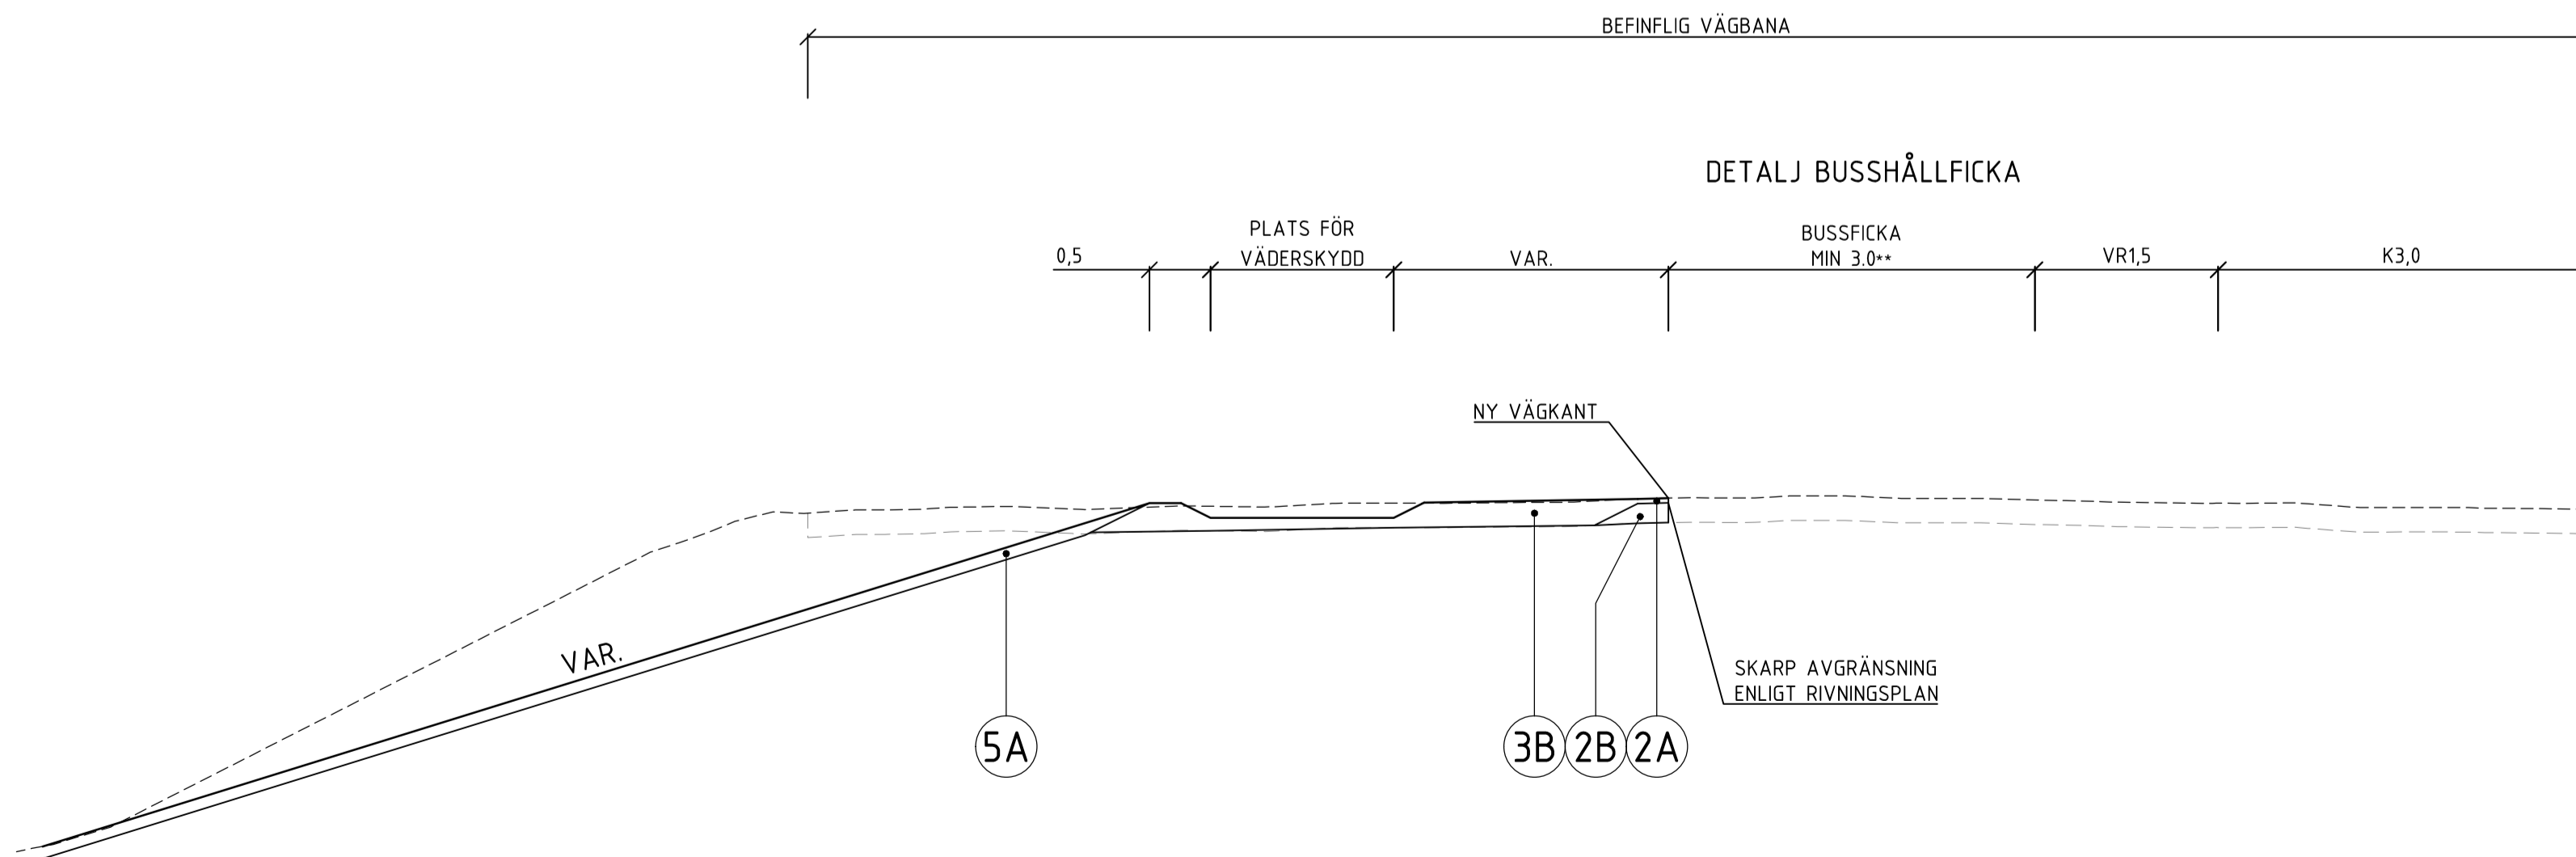


MATERIALTEBELL

NR	BENÄMNING	KOD	MATERIAL / TYP	TJOCKLEK	ANMÄRKNING
1A	SLITLAGER	DCC.2411	ABT 11	45 MM	
1B	JUSTERING BUNDET BÄRLAGER	DCC.23	AG 22	VAR.	
1C	SLITLAGER	DCC.2411	ABT 11	40 MM	
1D	BUNDET BÄRLAGER	DCC.2111	AG 22	60 MM	
2A	STÖDREMSA	DCB.622	KROSSMATERIAL	40 MM	
2B	STÖDREMSA	DCB.612	KROSSMATERIAL	160 MM	
2C	STÖDREMSA	DCB.622	KROSSMATERIAL	45 MM	
3A	OBUNDET BÄRLAGER	DCB.313	KROSSMATERIAL	80 MM	
3B	JUSTERING OBUNDET BÄRLAGER	DCB.552	KROSSMATERIAL	VAR.	
4A	FÖRSTÄRKNINGSLAGER	DCB.213	KROSSMATERIAL	375 MM	
5A	SLÄNTBEKLÄDNAD	DCK.16	AVBANINGSMASSOR	50 MM	
5B	SLÄNTBEKLÄDNAD	DCK.15	KROSSMATERIAL	100 MM	
5C	ÖVRE VÄXTJORD	DCL.1111	VÄXTBÄDD TYP 2 JORD B	600 MM	
5D	UNDRE VÄXTJORD	DCL.1111	MINERALJORD	400 MM	
5E	BARKMULL	DOC.24		100 MM	
6A	SÄTTSSAND			50 MM	
6B	UNDERLAG KANTSTÖD	DCE.11	CEMENT BUNDET GRUS	50 MM	
6C	MOTSTÖD		BETONG		
7A	KANTSTÖD	DEC.24	BETONG		12 CM SYNLIGT
7B	KANTSTÖD BUSS	DEC.24	BETONG		17 CM SYNLIGT
7C	KANTSTEN	DEC.14	NATURSTEN		12 CM SYNLIGT
8A	KONTRASTPLATTOR		BETONG		
9A	VÄGRÄCKE W-PROFIL	DEG.1111			


- * SLÄNT EJ BRANTARE ÄN 1:3 UTAN RÄCKE
- ** GÄLLER EJ FÖR BUSSFICKA VID 1/780 H, 2/580 H, 3/260 H.

GRANSKNINGSSTATUS / SYFTE		GODKÄND	
HANDLINGSTYP		BYGGHANDLING	
DATUM	2021-08-27	LEVERANS / ÄNDRINGS-PM	
OBJEKT	VÄG 1900, BÄLINGE-VÄRGÅRDA		
DELOMRÅDE / BANDEL	VÄG 1900		
ANLÄGGNINGSDEL	VÄG 1900		
OBJEKTNUMMER / KM	139016	KONSTRUKTIONSNUMMER	
BESTÄLLARE	TRAFIKVERKET	LEVERANTÖR	RAMBOLL
SKAPAD AV	P.WILENIUS	UPPRAGSNUMMER	1320041421
GODKÄND AV	S.SJÖCRONA	AVDELNING	
RITNINGSTYP	NORMALSEKTION		
TEKNIKOMRÅDE / INNEHÅLL	VÄGUTFORMNING OCH TRAFIK		
BESKRIVNING	NORMALSEKTIONER		
SKALA	1:50	FORMAT	A1
RITNINGSNUMMER	1 01 T 04 02	FÖRVALTNINGSNUMMER	
		BLAD	2
		NÄSTA BLAD	3
		BET	

RIVNING REFUG

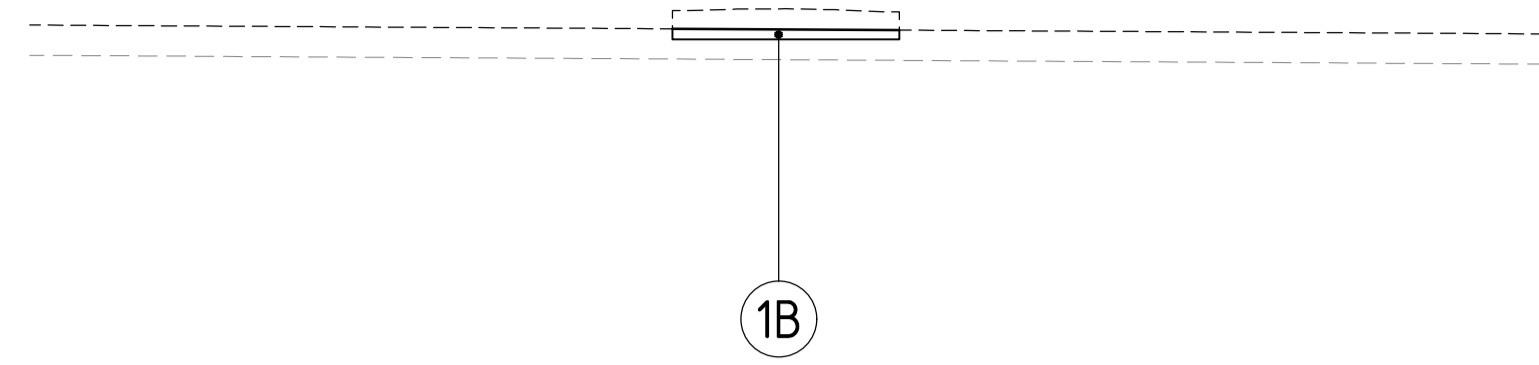

DETALJ REFUG

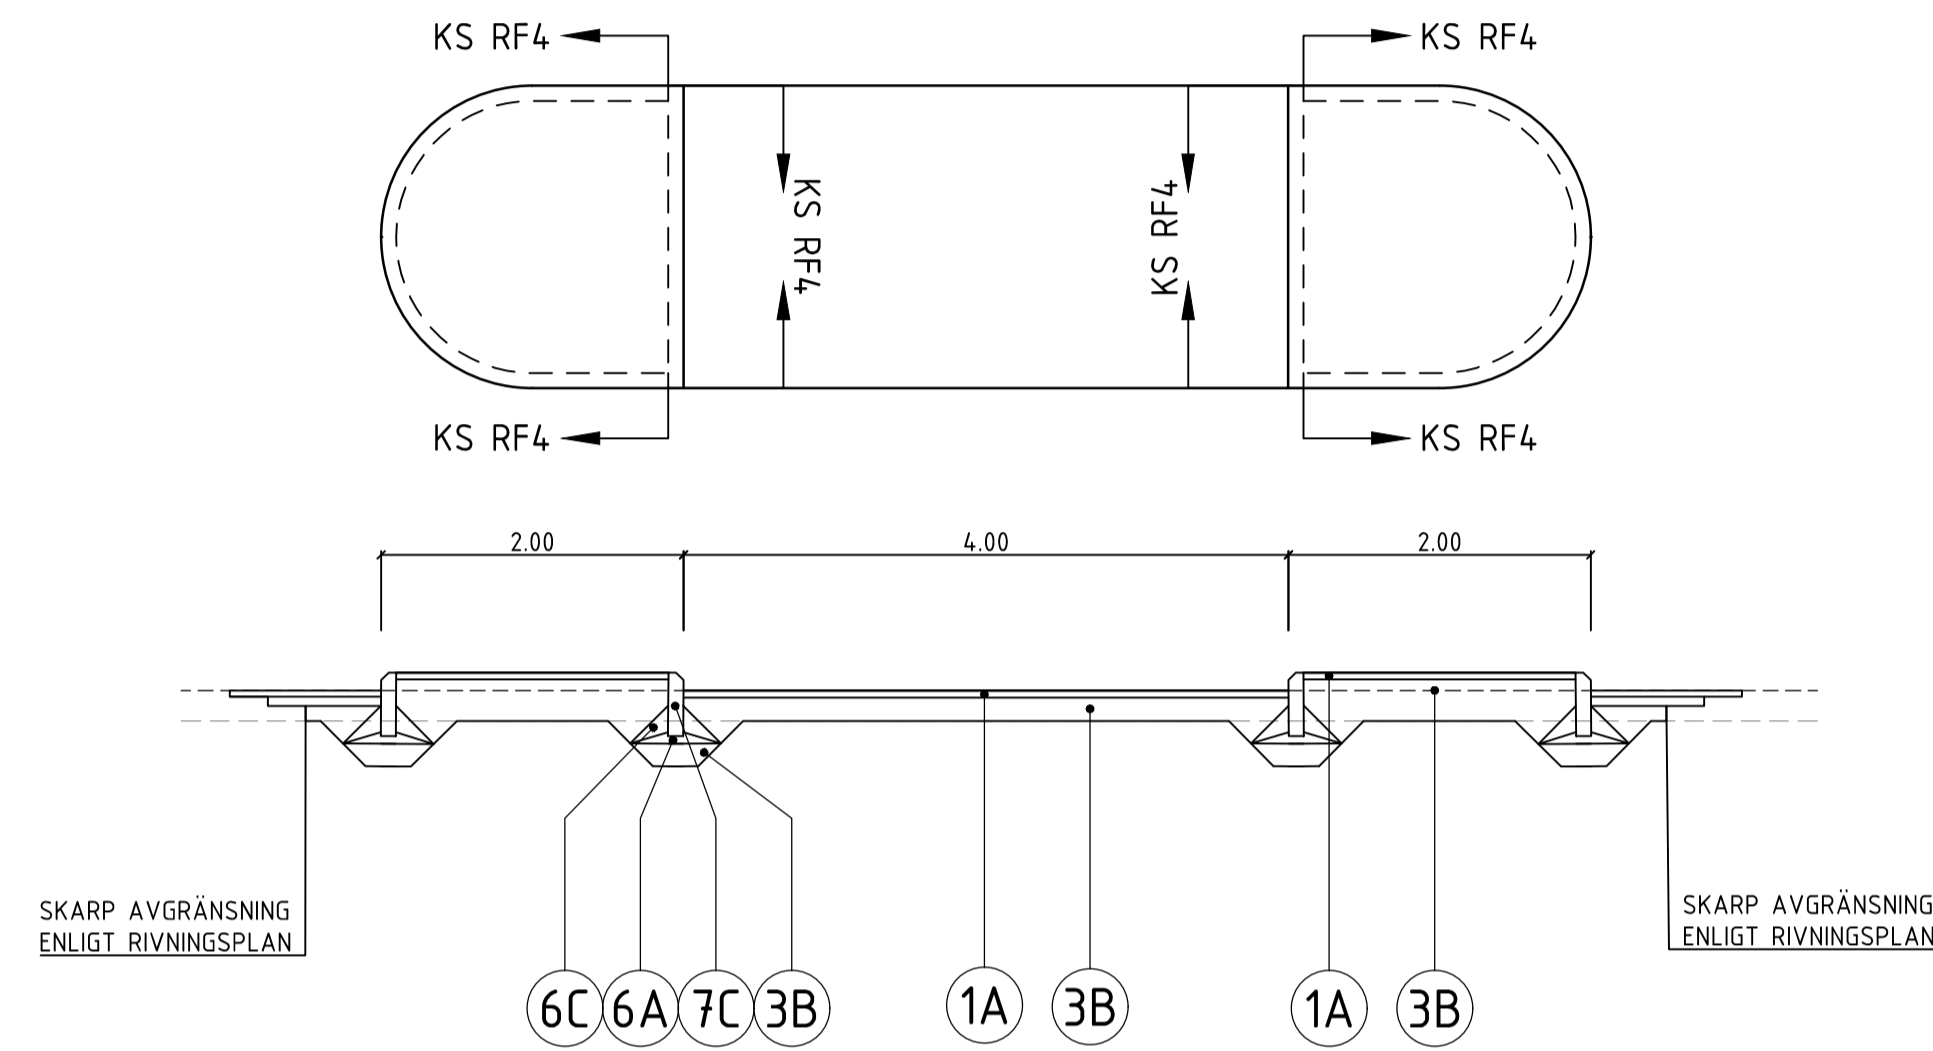


MATERIALTEBELL


NR	BENÄMNING	KOD	MATERIAL / TYP	TJOCKLEK	ANMÄRKNING
1A	SLITLAGER	DCC.24.11	ABT 11	45 MM	
1B	JUSTERING BUNDET BÄRLAGER	DCC.23	AG 22	VAR.	
1C	SLITLAGER	DCC.24.11	ABT 11	40 MM	
1D	BUNDET BÄRLAGER	DCC.2111	AG 22	60 MM	
2A	STÖDREMSA	DCB.622	KROSSMATERIAL	40 MM	
2B	STÖDREMSA	DCB.612	KROSSMATERIAL	160 MM	
2C	STÖDREMSA	DCB.622	KROSSMATERIAL	45 MM	
3A	OBUNDET BÄRLAGER	DCB.313	KROSSMATERIAL	80 MM	
3B	JUSTERING OBUNDET BÄRLAGER	DCB.552	KROSSMATERIAL	VAR.	
4A	FÖRSTÄRKNINGSLAGER	DCB.213	KROSSMATERIAL	375 MM	
5A	SLÄNTBEKLÄDNAD	DCK.16	AVBANINGSMASSOR	50 MM	
5B	SLÄNTBEKLÄDNAD	DCK.15	KROSSMATERIAL	100 MM	
5C	ÖVRE VÄXTJORD	DCL.1111	VÄXTBÄDD TYP 2 JORD B	600 MM	
5D	UNDRE VÄXTJORD	DCL.1111	MINERALJORD	400 MM	
5E	BARKMULL	DOC.24		100 MM	
6A	SÄTTSSAND			50 MM	
6B	UNDERLAG KANTSTÖD	DCE.11	CEMENT BUNDET GRUS	50 MM	
6C	MOTSTÖD		BETONG		
7A	KANTSTÖD	DEC.24	BETONG		12 CM SYNLIGT
7B	KANTSTÖD BUSS	DEC.24	BETONG		17 CM SYNLIGT
7C	KANTSTEN	DEC.14	NATURSTEN		12 CM SYNLIGT
8A	KONTRASTPLATTOR		BETONG		
9A	VÄGRÄCKE W-PROFIL	DEG.1111			

- * SLÄNT EJ BRANTARE ÄN 1:3 UTAN RÄCKE
- ** GÄLLER EJ FÖR BUSSFICKA VID 1/780 H, 2/580 H, 3/260 H.


DETALJ FÖR TRÄDGRÖP I SLÄNT

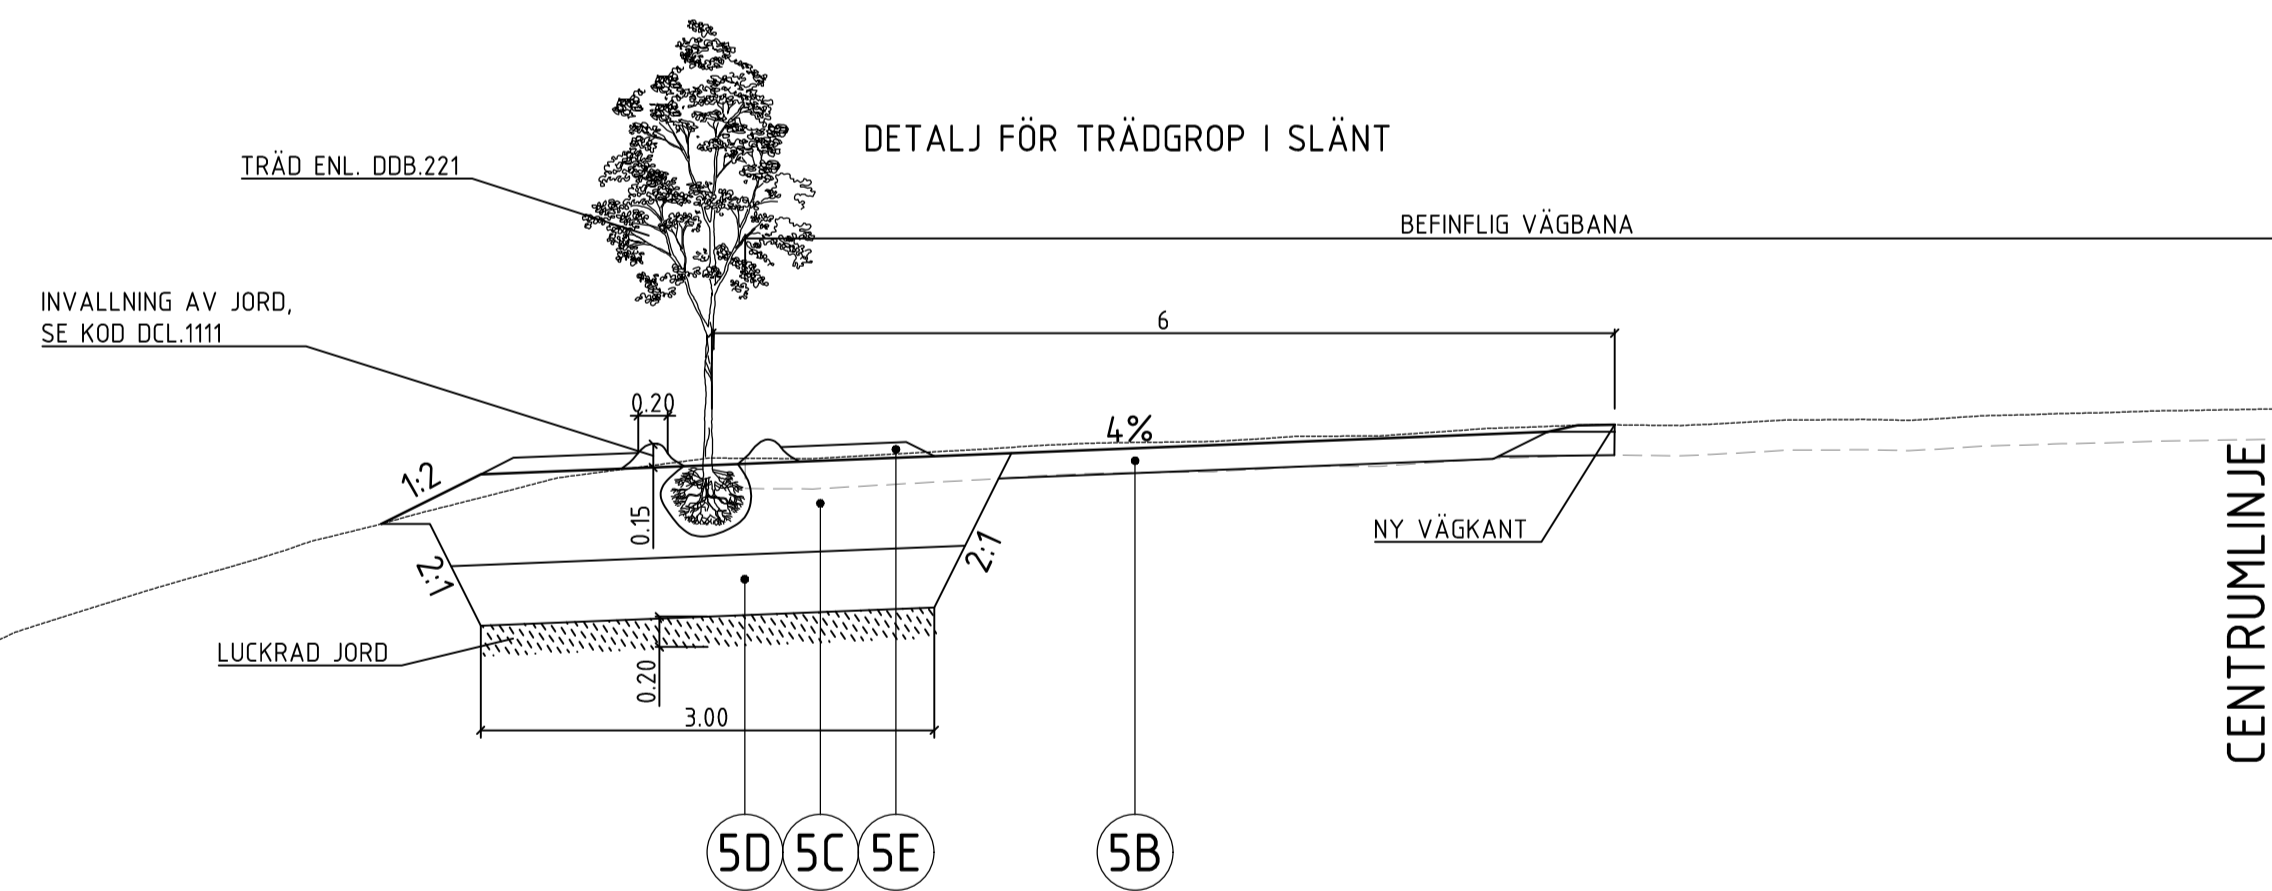

DETALJ FÖR TRÄDGRÖP INTILL DIKE

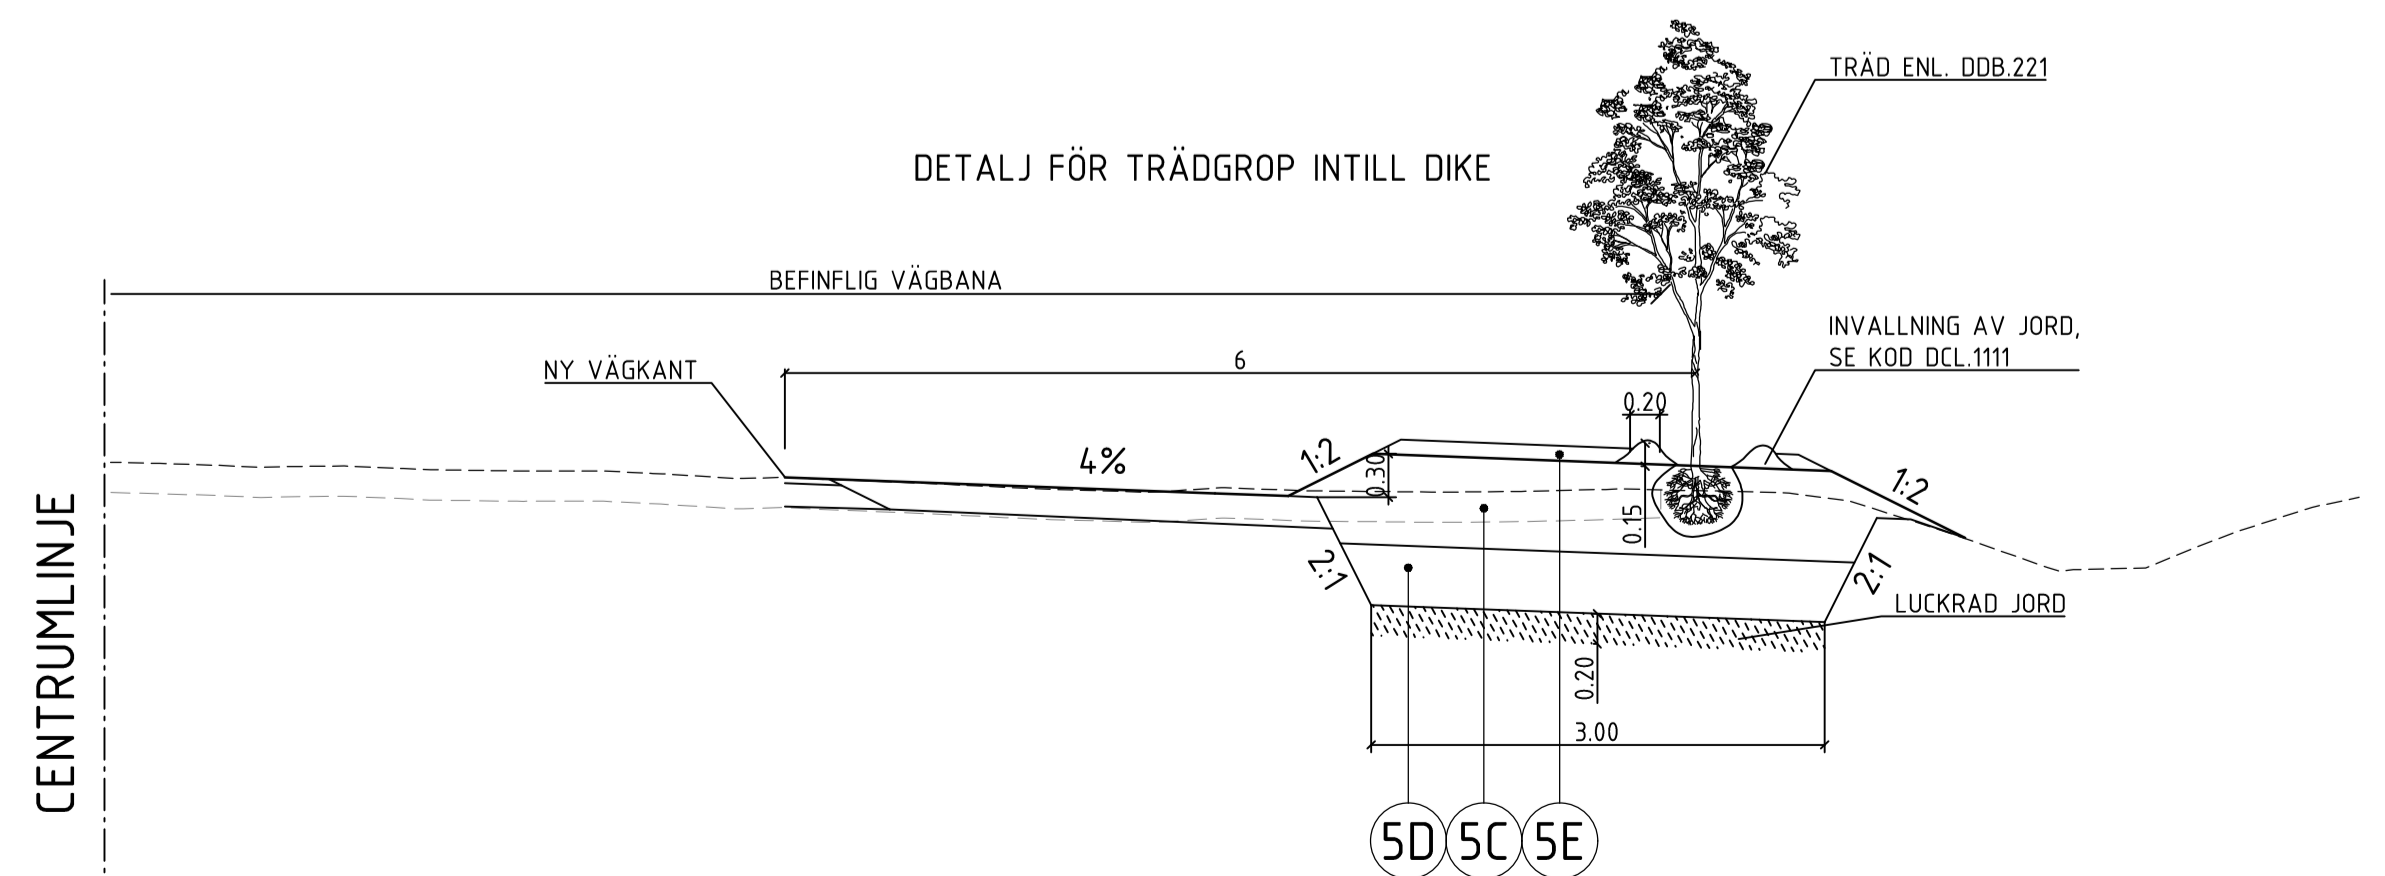

DETALJ SLÄNTANPASSNING TILL UTRUSTNING SOM FINNS I BEFINTLIG VÄGSLÄNT

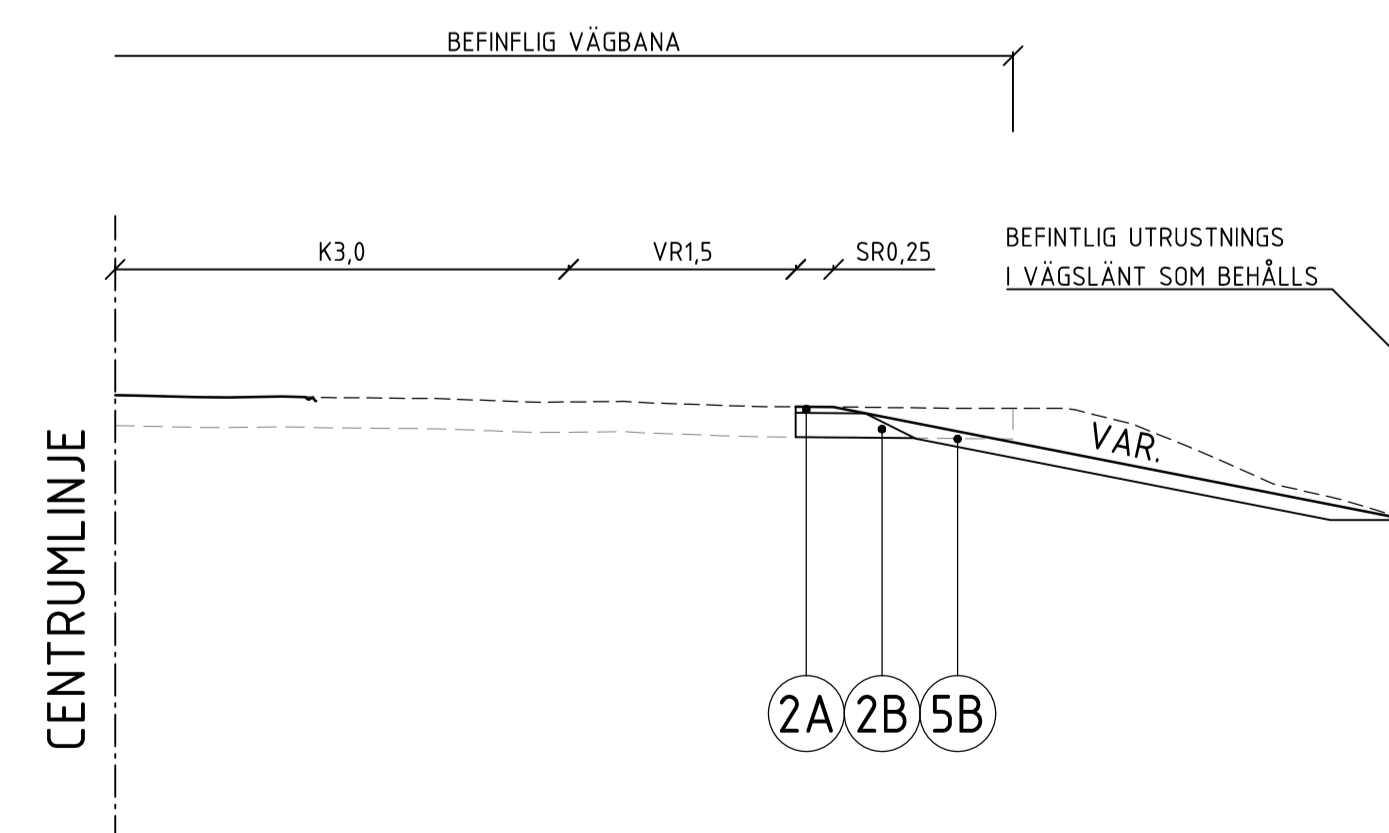

GRANSKNINGSSTATUS / SYFTE		GODKÄND	
HANDLINGSTYP		BYGGHANDLING	
DATUM	2021-08-27	LEVERANS / ÄNDRINGS-PM	
OBJEKT	VÄG 1900, BÄLINGE-VÄRGÅRDA		
DELOMRÅDE / BANDEL			
ANLÄGGNINGSDDEL	VÄG 1900		
OBJEKTNUMMER / KM	139016	KONSTRUKTIONNUMMER	
BESTÄLLARE	TRAFIKVERKET	LEVERANTÖR	RAMBOLL
SKAPAD AV	P.WILENIUS	UPPRAGSNUMMER	1320041421
GODKÄND AV	S.SJÖCRONA	AVDELNING	
RITNINGSTYP	NORMALSEKTION		
TEKNIKOMRÅDE / INNEHÅLL	VÄGUTFORMNING OCH TRAFIK		
BESKRIVNING	NORMALSEKTIONER		
SKALA	1:50	FORMAT	A1
RITINGSNUMMER	1 01 T 04 03	FÖRVALTNINGSNUMMER	
		BLAD	3
		NÄSTA BLAD	-
		BET	