




BETECKNINGAR

- GRÄNS FÖR VÄGOMRÅDE
- GRÄNS MELLAN OLIKA TYPER AV MARKANSPRÅK
- V** NYTT VÄGOMRÅDE MED VÄGRÄTT
- T1** TILLFÄLLIG NYTTJÄNDERÄTT FÖR BYGGNATION AV VILTPASSAGE. AVSER 12 MÅN FRÅN BYGGSTART.
- T2** TILLFÄLLIG NYTTJÄNDERÄTT FÖR ANLÄGGNING AV FÄRISTER. AVSER 1 MÅN FRÅN BYGGSTART.
- **Sk** OMRÅDE MED SKYDDSGÄRDAR OCH FÖRSIKTIGHETSMÅTT
- Sk1** VILTPASSAGE MED VILTSTÄNGSEL
- Sk2** FAUNASTÄNGSEL MED FÄRIST

- BEFINTLIGT
- FASTIGHETSGRÄNS
 - KRAGENÅS 1:13 TRAKTNAMN
 - FASTIGHETSBETECKNING
 - BELÄGGNINGSKANT

KOORDINATSYSTEM

PLAN: SWEREF 99 12 00
HÖJD: RH2000

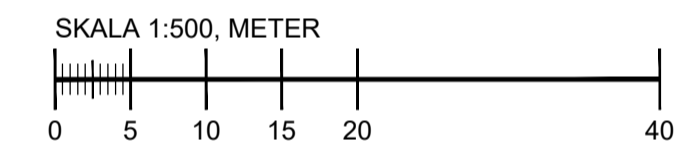

GÖKSKULLA

TYP AV PLAN **VÄGPLAN**

GRANSKNINGSSTATUS / SYFTE

HANDLINGSTYP **SAMRÅDSHANDLING**

DATUM 2022-03-02 LEVERANS / ÄNDRINGS-PM

OBJEKT **VÄG 535, VILTVARNINGSSYSTEM GAMLA PRÄSTVÄGEN**

DELOMRÅDE / BANDEL **1**

ANLÄGGNINGSDEL **VÄG/TUNNEL**

OBJEKTNUMMER / KM **163787** KONSTRUKTIONSNUMMER

BESTÄLLARE **TRAFIKVERKET** LEVERANTÖR **Norconsult**

SKAPAD AV **S. AVRAMOVIC** UPPDRAGSNUMMER **1074418**

GODKÄND AV **J. GERVIDE** AVDELNING **VÄG & JVG**

RITNINGSTYP **PLAN**
TEKNIKOMRÅDE / INNEHÅLL **TEKNIKÖVERGRIPANDE**
BESKRIVNING **PLANKARTA**

SKALA **1:500** FORMAT **A1** FÖRVALTNINGSNUMMER
RITNINGSNUMMER **1 01 C 02 01** BLAD NÄSTA BLAD BET