ORIGINALFORMAT A3XL

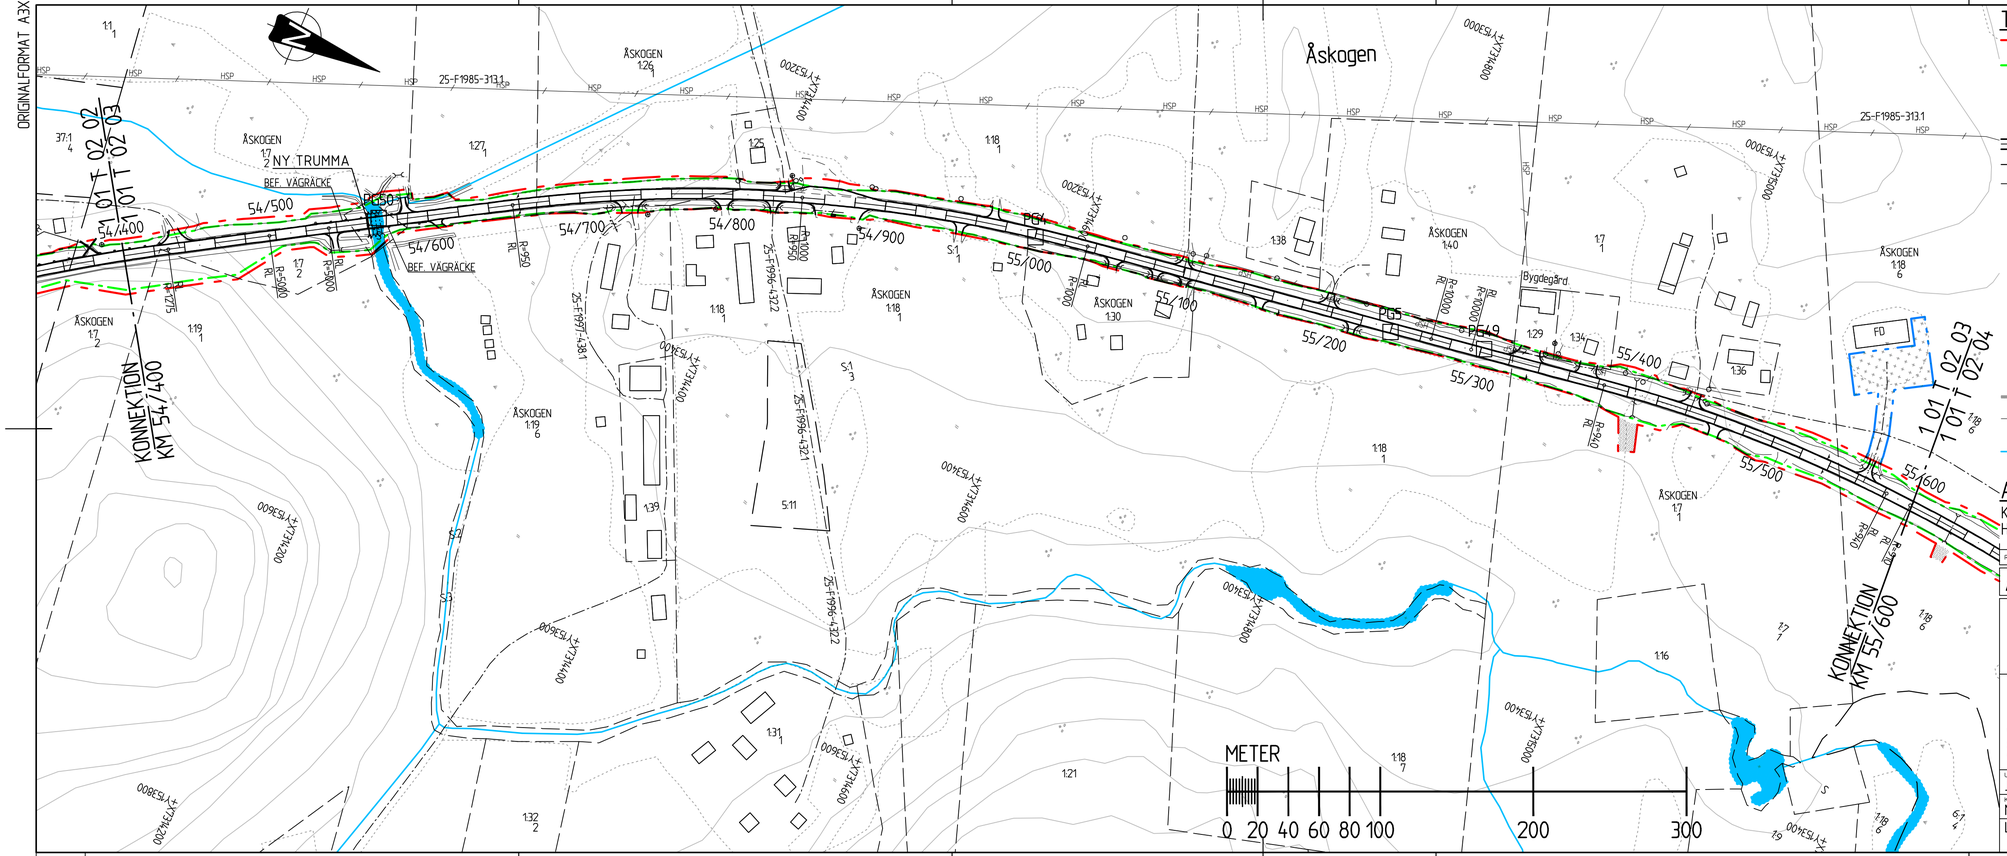

TECKENFÖRKLARING

- VÄGOMRÅDE
- BEFINTLIGT VÄGOMRÅDE
- OMRÅDE SOM AVSER INSKRÄNKT VÄGRÄTT
- OMRÅDE SOM AVSER TILLFÄLLIG NYTTJANDERÄTT
- NY VÄG (VÄGMITT INKL VÄGKANTER)
- TRAKTGRÄNS
- FASTIGHETSGRÄNS
- BEFINTLIG ANSLUTNING SOM UTGÅR
- 0:00 FASTIGHETSBETECKNING
- INMÄTT VÄGTRUMMA/NY VÄGTRUMMA
- INMÄTT VÄGMÄRKE
- INMÄTT BELYSNINGSSTOLPE, ELSTOLPE/TELESTOLPE, STAG
- INMÄTT ELSKÅP
- INMÄTT NEDSTIGNINGSBRUNN
- 000 000 000 PG00 S0 GEOTEKNINSKA UNDERSÖKNINGSPUNKTER (FÖR GEOTEKNINSKA BETECKNINGAR SE SGF:S HEMSIDA: http/www.sgf.net)
- JÄRNVÄG
- HSP KRAFTLEDNING
- HUS/BYGGNAD
- VATTENDRAG/BÄCK
- SKOGSMARK, ÖPPEN MARK/ÄNGSMARK, ÅKERMARK

ANM

KOORDINATSYSTEM SWEREF 99 21 45
HÖJDSYSTEM RH 2000

REV	ANT	ÄNDRINGEN AVSER	GODK	DATUM	TRV DATUM	TRV DIARIENUMMER

ARBETSPLAN | UTSTÄLLELSEHANDLING

TRAFIKVERKET

VÄG 356 ÅSKOGEN-DEGERSELET

WSP

WSP Samhällsbyggnad Tel: 010-722 50 00
Smedjegatan 24
972 31 LULEÅ

PLANRITNING
KM 54/400-55/600

PLAN

UPPDRAGSANSVARIG	UPPDRAGSNUMMER	KONSTRUKTIONSNR	FORMAT	SKALA
J. LINDBÄCK	1012 9128		A3XL	1:2000
KONSTR.	GRANSK.			
M. NILSSON	T. LINDBÄCK			
LULEÅ	2014-09-01	OBJEKT NR 880957	RITNINGSNR 1 01 T 02 03	REV