


TECKENFÖRKLARING

- GRÄNS FÖR ARBETSOMRÅDE
- ARBETSOMRÅDE ETABLERING/UPPLAG/TF. FÖRBIFART
- ARBETSOMRÅDE IN/UTLOPPSRENSNING
- NY VÄG (VÄGMITT INKL VÄGKANTER)
- TRAKTGRÄNS
- FASTIGHETSGRÄNS
- FASTIGHETSBETECKNING
- INMÄTT VÄGTRUMMA/NY VÄGTRUMMA
- NYTT VÄGRÄCKE / BEF RÄCKE
- AVRINNINGSDIKEN
- INMÄTT NEDSTIGNINGSBRUNN
- INMÄTT BELYSNINGSSTOLPE / ELSTOLPE/STAG
- INMÄTT VÄGMÄRKE / ELSKÅP
- TELE LUFTLEDNING / KABEL I MARK
- HSP / EL- LUFTLEDNING
- HUS/BYGGNAD
- VATTENDRÄG/BÄCK
- ÅGOSLAGSGRÄNS, VATTEN/ÖVRIGA MARKSLAG
- SKOGSMARK/MYRMARK/ÅNGSMARK/ÅKERMARK
- FORNLÄMNING/FORNLÄMNINGSSOMRÅDE
- JÄRNVÄG
- GEOTEKNISKA UNDERSÖKNINGSPUNKTER
(FÖR GEOTEKNISKA BETECKNINGAR SE SGF-S HEMSIDA: <http://www.sgf.net>)

KOORDINATSYSTEM: SWEREF 99 21 45
HÖJDSYSTEM: RH 2000

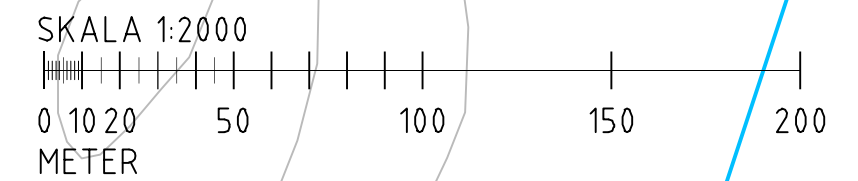

REV	ANT	ÄNDRINGEN AVSER	GODK.	DATUM	TRV DATUM	TRV DIARIENUMMER
BYGGHANDLING			GODKÄND			
 TRAFIKVERKET			ÅSKOGEN-DEGERSELET NORRBOTTENS LÄN VÄG 356 KM 59/200-60/400			
 WSP			PLAN			
UPPDRAGSANSVARIG J. NORÉN		UPPDRAGSNUMMER 10287228				
KONSTR E FORS		GRANSK J NORÉN				
LULEÅ JOAKIM NORÉN		2020-09-11		OBJEKT NR 880957	FORMAT A3FF	SKALA 1:2000
				RITINGSNR 1 01 T 02 07		REV