


### TECKENFÖRKLARING

- GRÄNS FÖR ARBETSOMRÅDE
- ARBETSOMRÅDE ETABLERING/UPPLAG/TF. FÖRBIFART
- ARBETSOMRÅDE IN/UTLOPPSRENSNING
- NY VÄG (VÄGMITT INKL VÄGKANTER)
- TRAKTGRÄNS
- FASTIGHETSGRÄNS
- FASTIGHETS BETECKNING
- INMÄTT VÄGTRUMMA/NY VÄGTRUMMA
- NYTT VÄGRÄCKE / BEF RÄCKE
- AVRINNINGSDIKEN
- INMÄTT NEDSTIGNINGSBRUNN
- INMÄTT BELYSNINGSSTOLPE / ELSTOLPE/STAG
- INMÄTT VÄGMÄRKE / ELSKÅP
- TELE LUFTLEDNING / KABEL I MARK
- HSP / EL- LUFTLEDNING
- HUS/BYGGNAD
- VATTENDRAG/BÄCK
- ÅGOSLAGSGRÄNS, VATTEN/ÖVRIGA MARKSLAG
- SKOGSMARK/MYRMARK/ÅNGSMARK/ÅKERMARK
- FORNLÄMNING/FORNLÄMNINGSMARK
- JÄRNVÄG
- GEOTEKNISKA UNDERSÖKNINGSPUNKTER  
(FÖR GEOTEKNISKA BETECKNINGAR SE SGF:S HEMSIDA: <http://www.sgf.net>)

COORDINATSYSTEM: SWEREF 99 21 45  
HÖJDSYSTEM: RH 2000

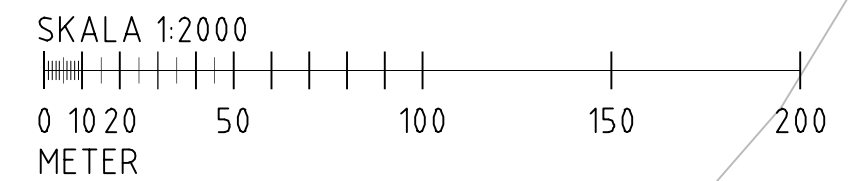

REV	ANT	ÄNDRINGEN AVSER	GODK.	DATUM	TRV DATUM	TRV DIARIENUMMER
BYGGHANDLING			GODKÄND			
			<b>ÅSKOGEN-DEGERSELET</b> NORRBOTTENS LÄN VÄG 356 KM 61/600-62/800			
			<b>PLAN</b>			
UPPDRAGSANSVARIG J. NÖREN	UPPDRAGSNUMMER 10287228	KONSTRUKTIONSNR	FORMAT A3FF	SKALA 1:2000		
KONSTR E FORS	GRANSK J NÖREN	OBJEKT NR 880957	RITNINGSNR 1 01 T 02 09	REV		
LULEÅ JOAKIM NÖREN	2020-09-11					